


REGIONE AUTONOMA VALLE D'AOSTA
PROVINCIA DI AOSTA
COMUNE DI ANTEY-SAIN-ANDRE

REALIZZAZIONE NUOVE VILLETTA CON DEMOLIZIONE E
RICOSTRUZIONE DI FABBRICATO ADIBITO A CIVILE ABITAZIONE
ED AMPLIAMENTO "PIANO CASA"



PROSPETTI DI PROGETTO

UBICAZIONE:	Località Petit Antey Censito al NCEU al F. 22 M. 259 - 260 - 265	COMUNALE
COMMITTENTE:	Sig.ra Pession Anna Maria Sig. Pession Giorgio	2504
PROPRIETA':	Sig.ra Pession Anna Maria Sig. Pession Giorgio	DATA: Novembre 2025 FILE: SCALA: 1:100
PROGETTO: ARCH. MARCO BIANCHI	COLLABORAZIONE: ARCH. STELLIN ALEX ARCH. BADIALE CECILIA GEOM. MAZZA ANTONIO GEOM. IMPIERI MICHELE	N° TAVOLA: 03

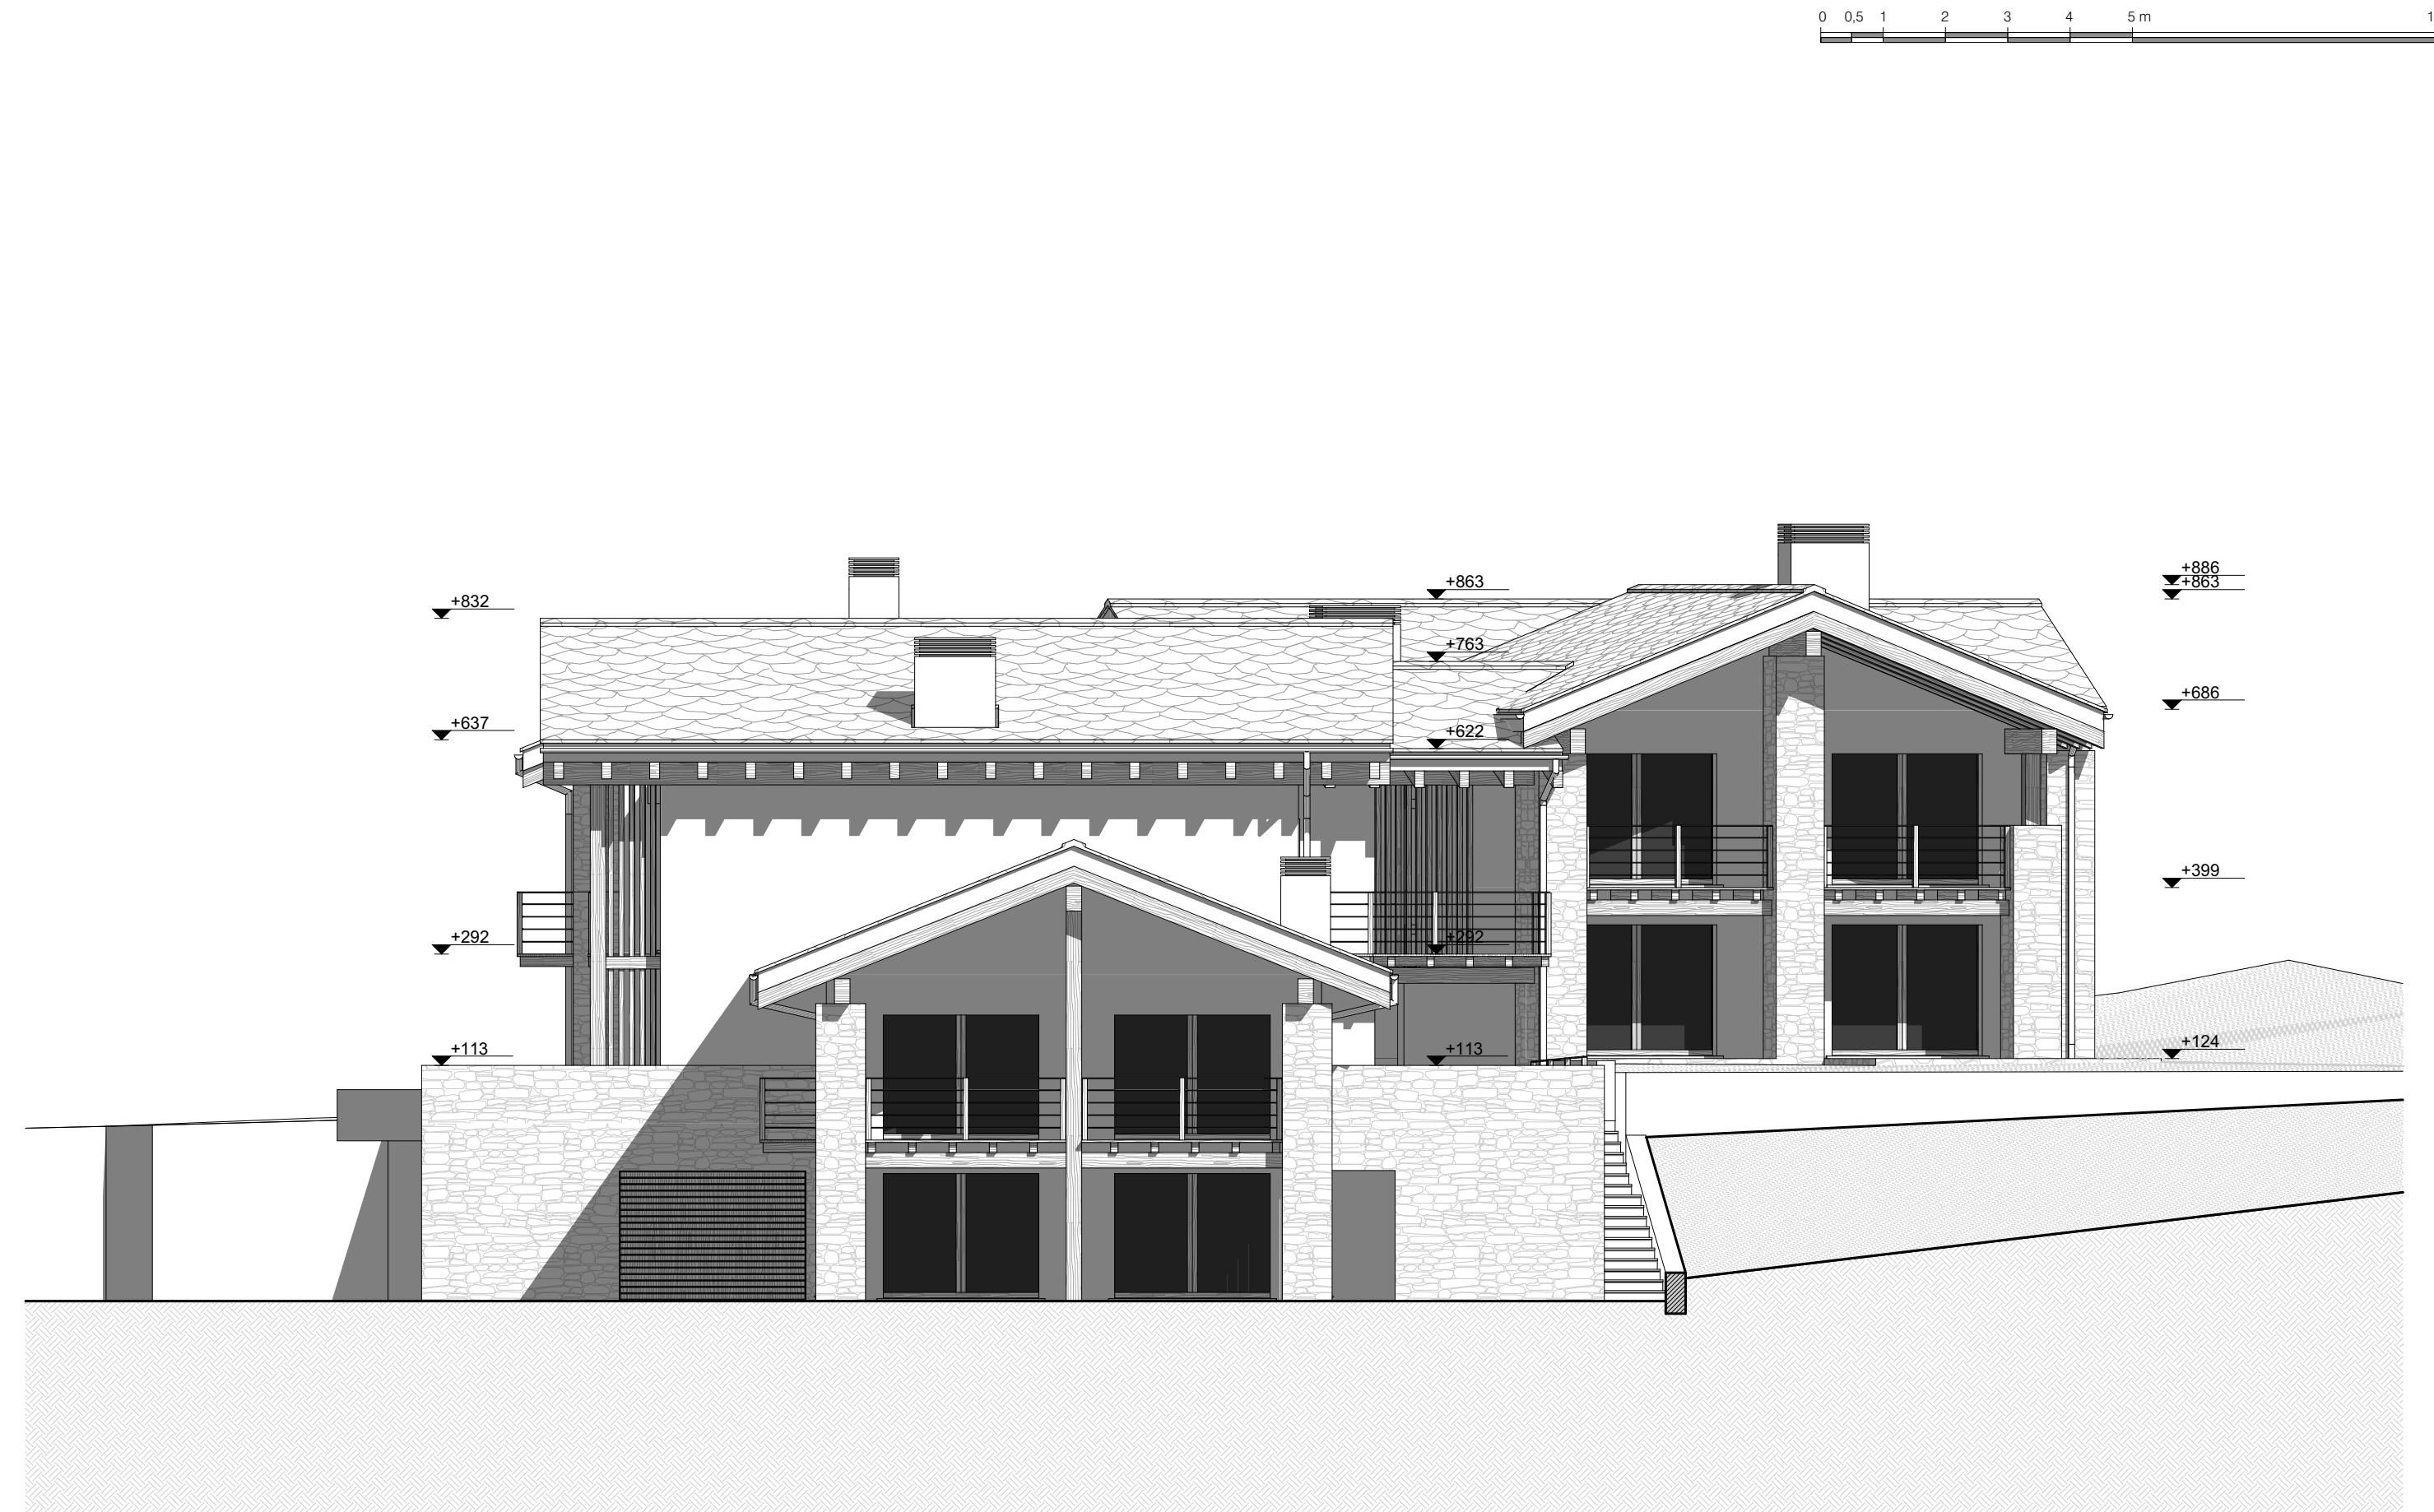

PROSPETTO SUD

IDEALAB - Località Preille n. 16 - 11010 Saint-Pierre (AO) | tel./fax 0165.90.37.53 | mail: info@idealabvda.com | sito: www.idealabvda.com

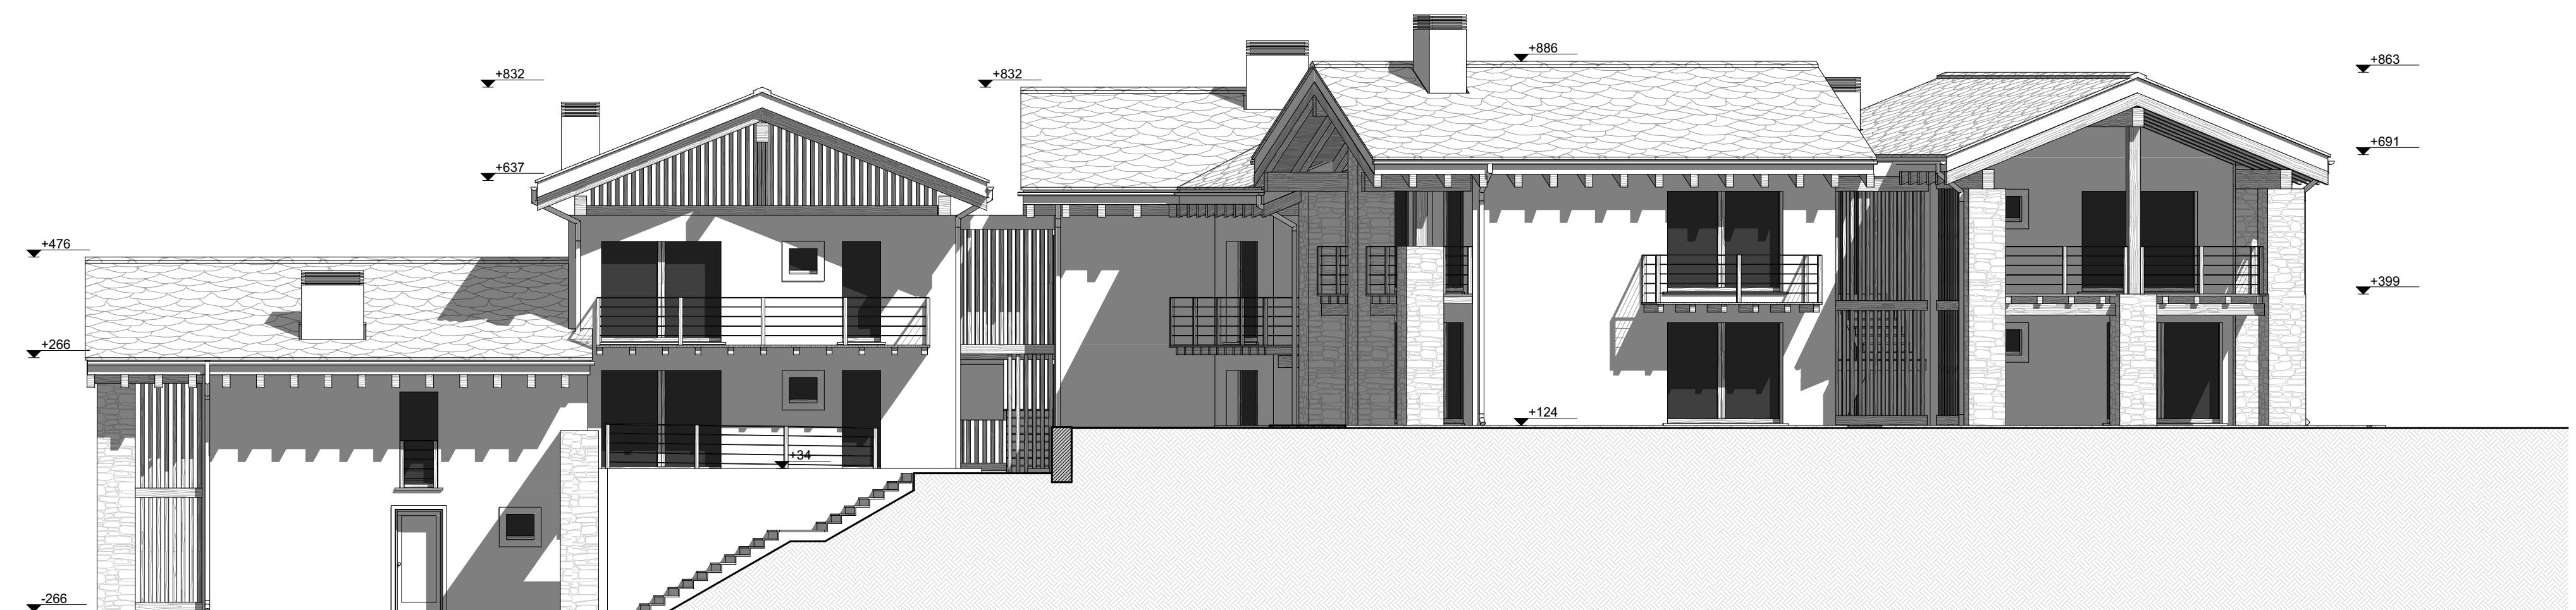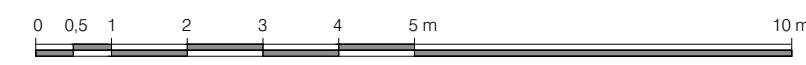

PROSPETTO EST