

Svømmehal Projekt



FORTIDEN

1969 – Med på første tegninger af den gamle hal.

Starten af 1970'erne – Første forsøg, som blev stoppet af oliekrisen.

1974 – Bygning af træningshal. Der blev lavet ekstra stort fundament på siden af hallen for at der kunne være svømmehal ved siden af.

Midt 1980'erne – Nedprioriteret til fordel for et nyt bibliotek.

2015 – Projekt inkl. svømmehal udarbejdes. Svømmehal bliver fjernet i projekt og Multihal mm. bliver opført i 2018.

2023 – Behovs analyse udarbejdes af 2 studerende fra SDU.

2025 – Tegninger og beregninger på svømmehal udarbejdes.

VISION

”Svømmehallen er den sidste brik der mangler for at fuldende et super lækkert idrætsanlæg.

Udvidelsen af Otterup Idrætscenter med en svømmehal skal øge stedets attraktivitet, så det bliver et tidssvarende og inspirerende mødested.”




MÅLGRUPPEANALYSE

Uddrag fra brugerundersøgelse i rapporten "Svømning Samler - OIC rapport".


Spørgsmål:

"Hvilke aktiviteter ville du være interesseret i at benytte i forbindelse med svømmefaciliteter?"

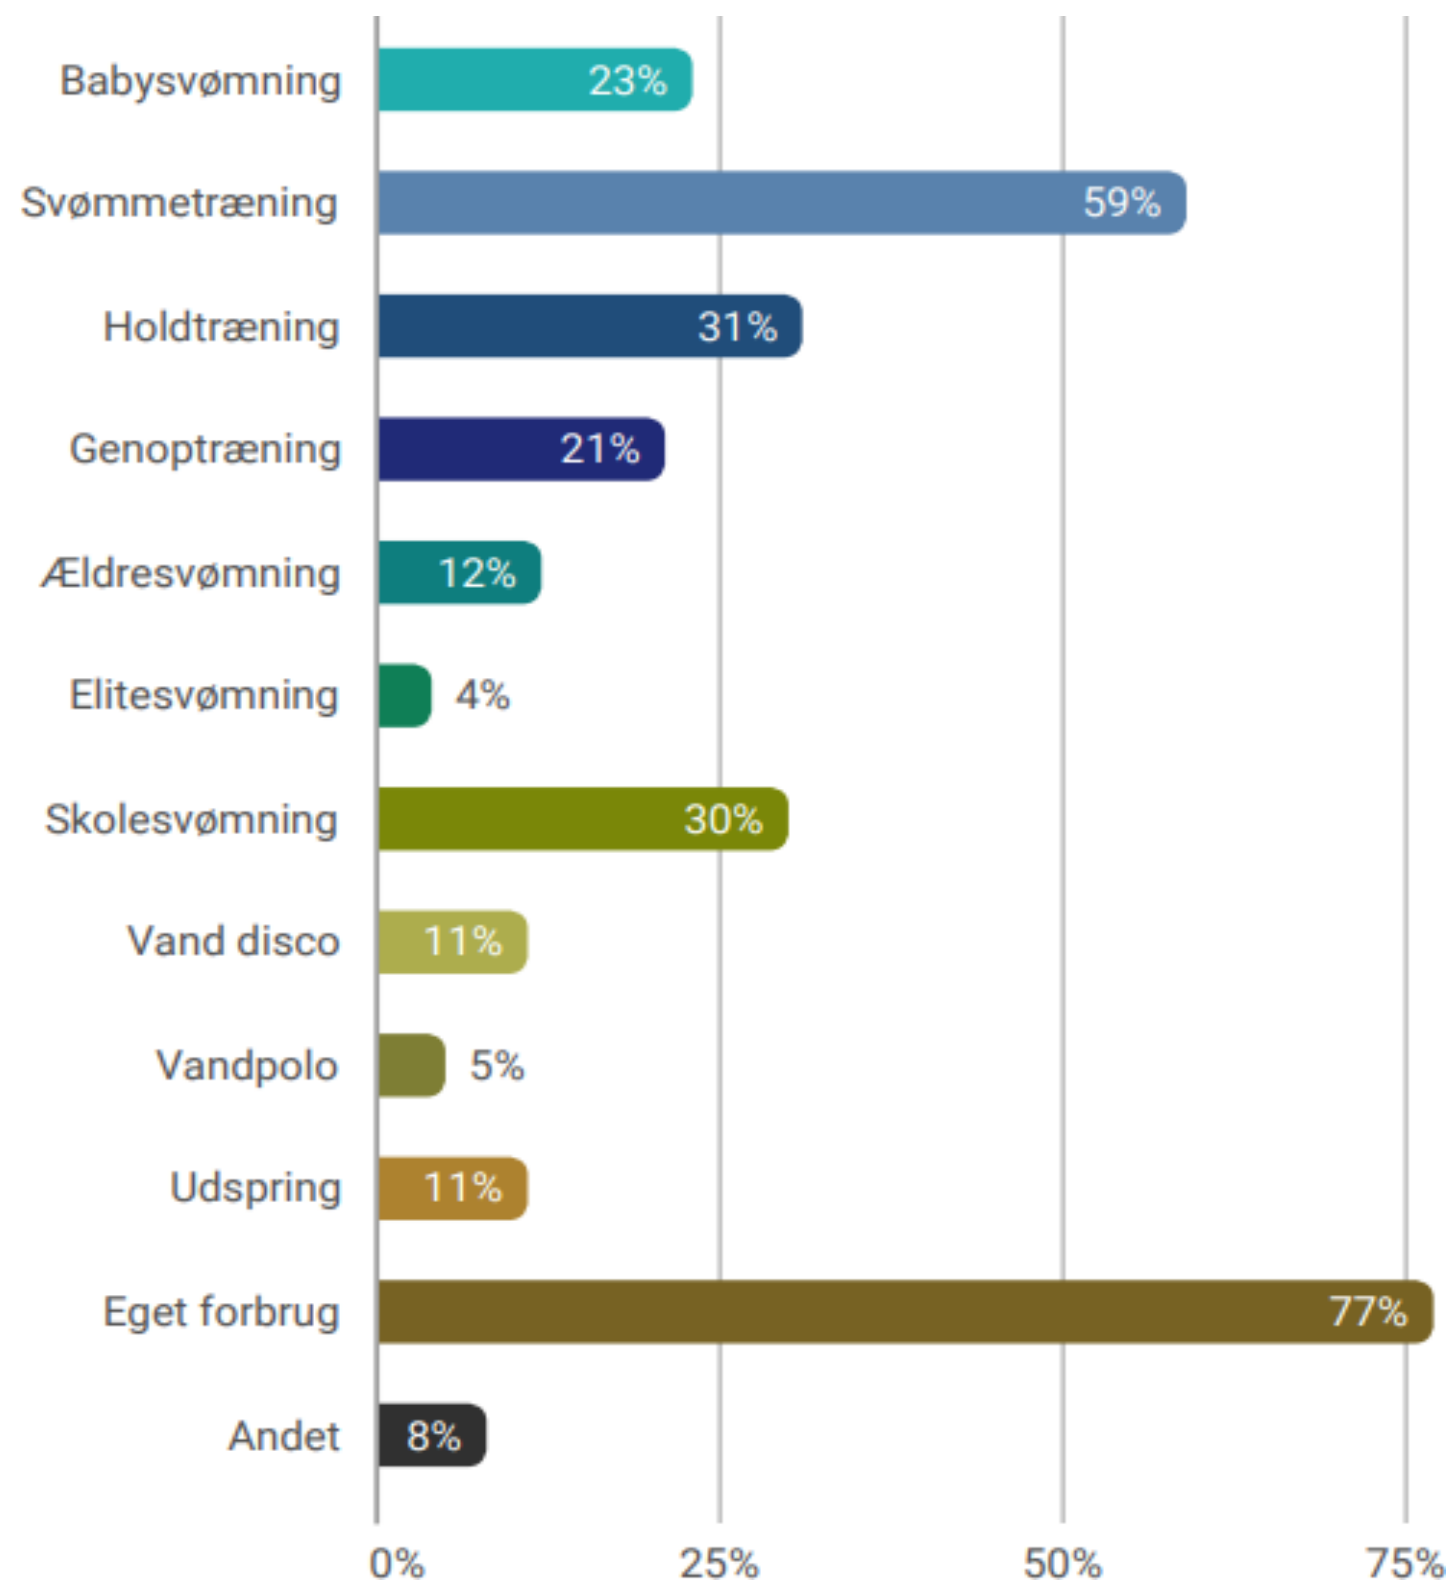

Spørgsmål:

"Hvem ville du normalt besøge svømmefaciliteter sammen med?"

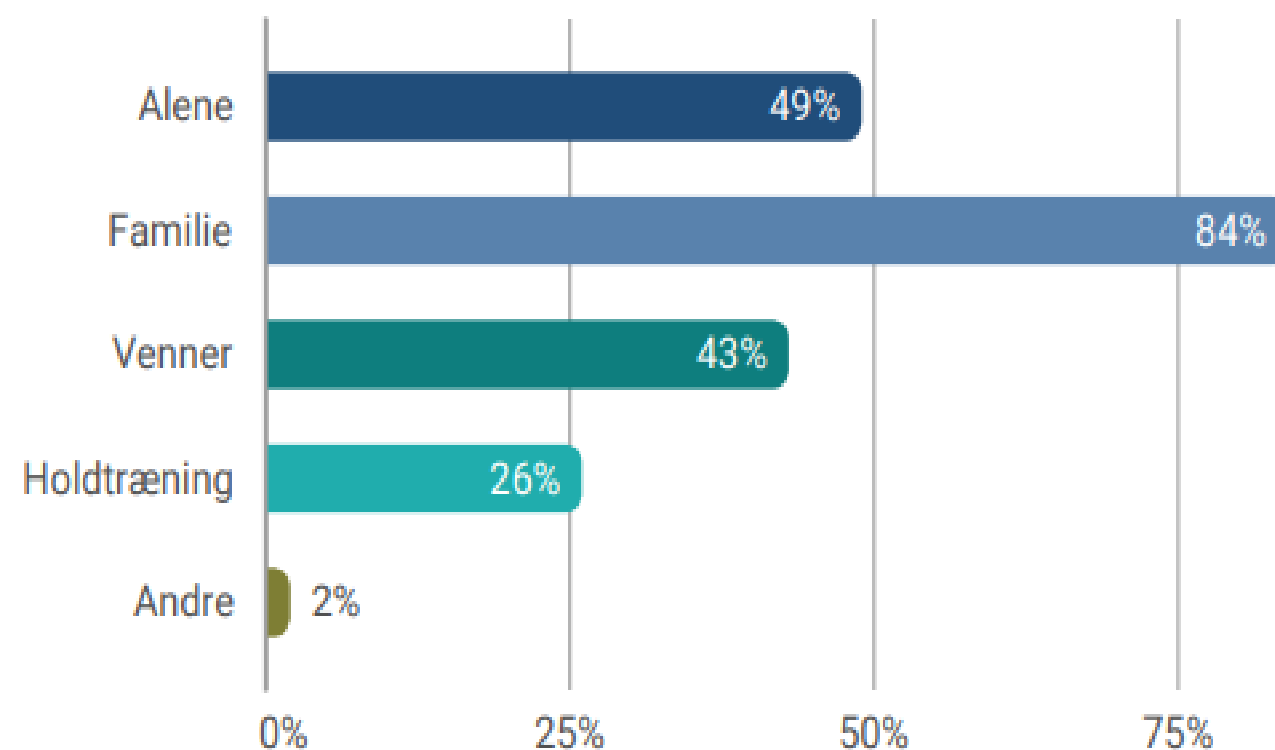


MÅLGRUPPEANALYSE


Uddrag fra brugerundersøgelse i rapporten "Svømning Samler - OIC rapport".

Spørgsmål:

"Hvilke svømmefaciliteter ville du benytte dig af?"

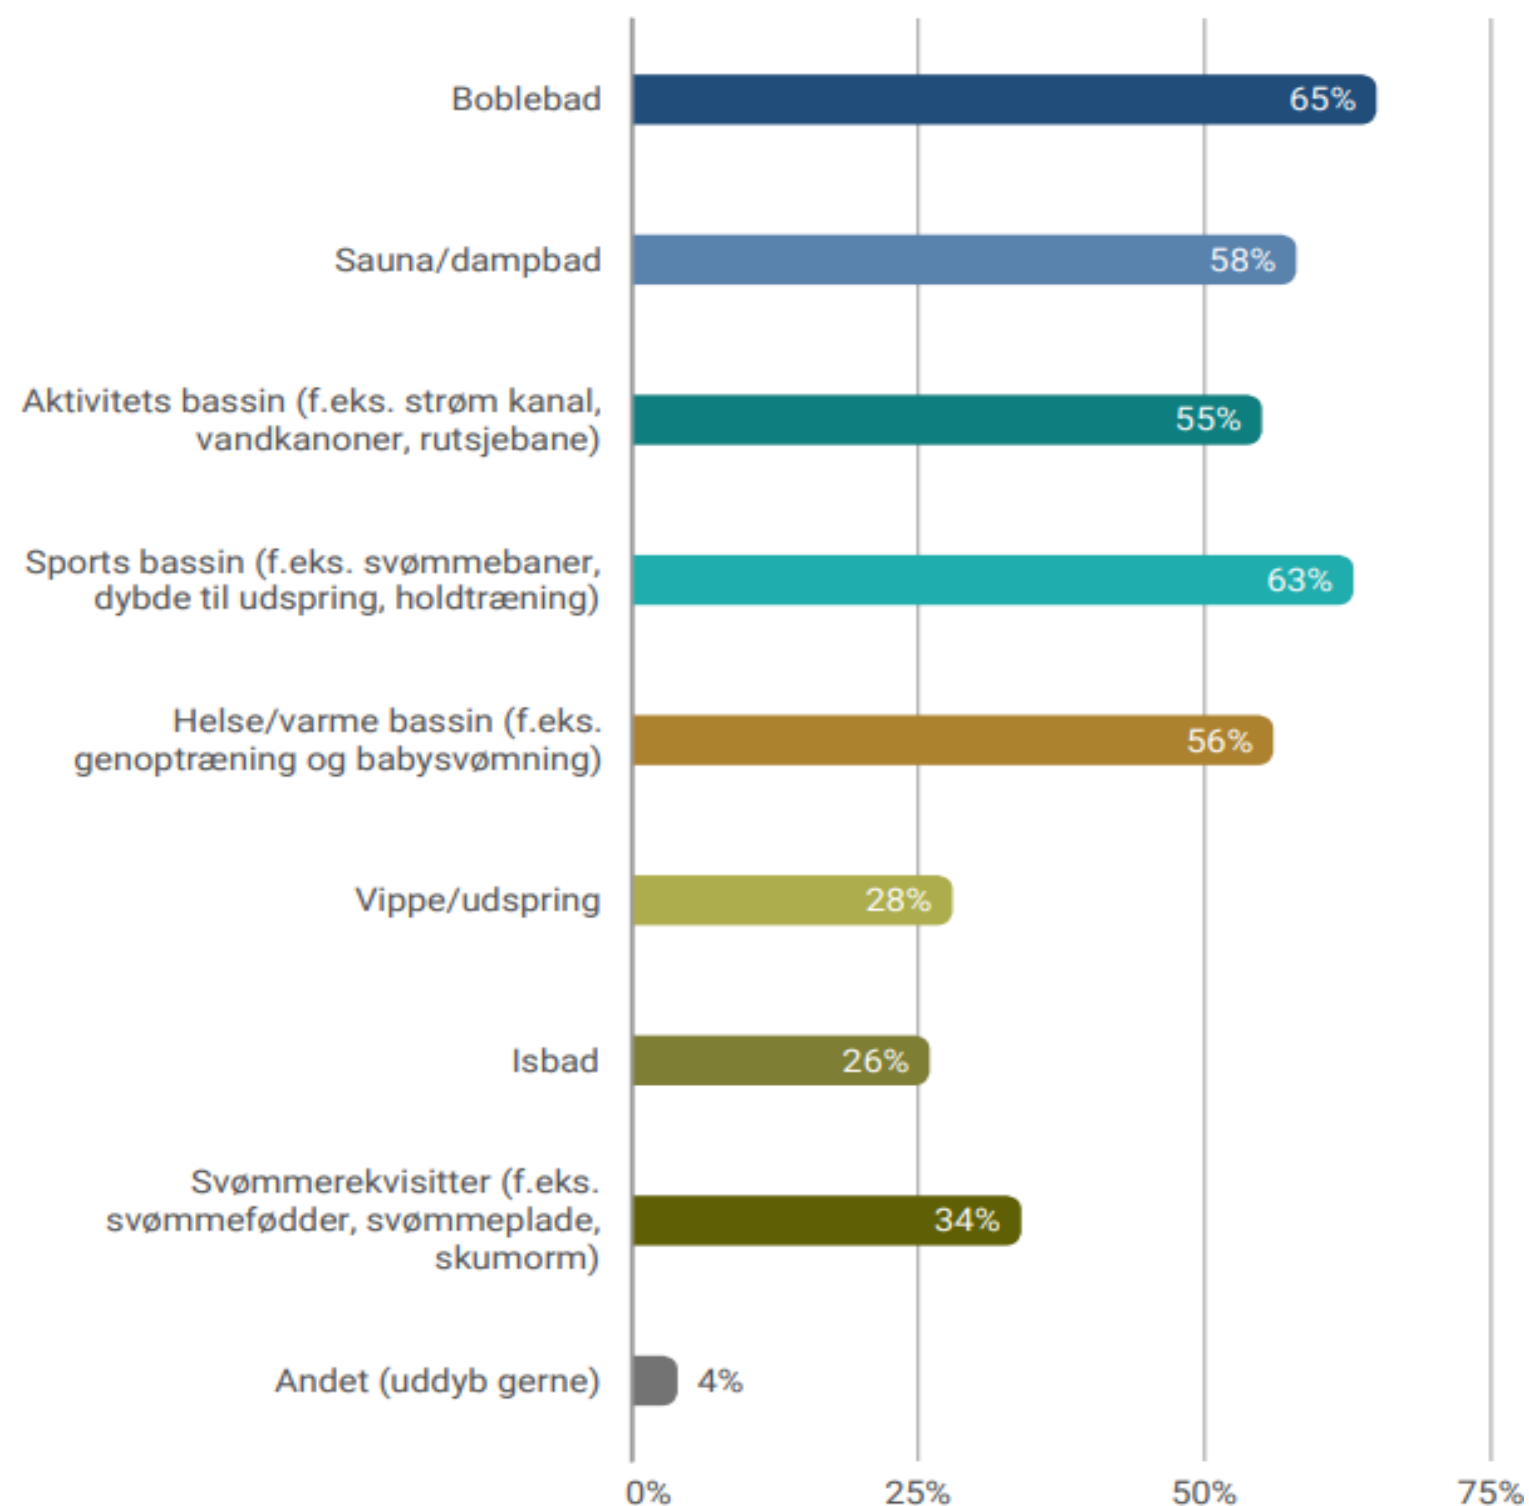

MÅLGRUPPER		BASINNER	ØNSKER
	FAMILIER Babysvømning Soppe/plaskebassin Morskab	- Børnebassin - Morskabsbassin - Babybassin - 25 m bassin	Nærhed mellem basinnerne ->En familieoplevelse Puslerum Gode oversigtsforhold -> sikkerhed Varmt vand Morskab En god café
	SKOLESVØMNING Skoler og institutioner	- 25 m bassin	Gruppeomklædningsrum Rummelige omklædningsrum 25 m bassin Gode oversigtsforhold - > sikkerhed
	SVØMMEKLUBBER Begyndersvømning Ungeidræt Talent træning	- Børnebassin - 25 m bassin	Gode basinner Rene omklædningsrum Klubfaciliteter
	GENOPTRÆNING Alle med behov	- Varmtvandsbassin 120 og 140 cm	Varmtvandsbasinner Håndbarer Faste trapper Rampe/lift HC omkl. rum og bad
	SENIORER Svømning Rekreation Vandgymnastik/aerobic	- 25 m bassin - Varmtvandsbassin 120 og 140 cm	En god café Varmtvandsbasinner Sauna Håndbarer Faste trapper Rampe/lift Rene og rummelige omklædningsrum God akustik

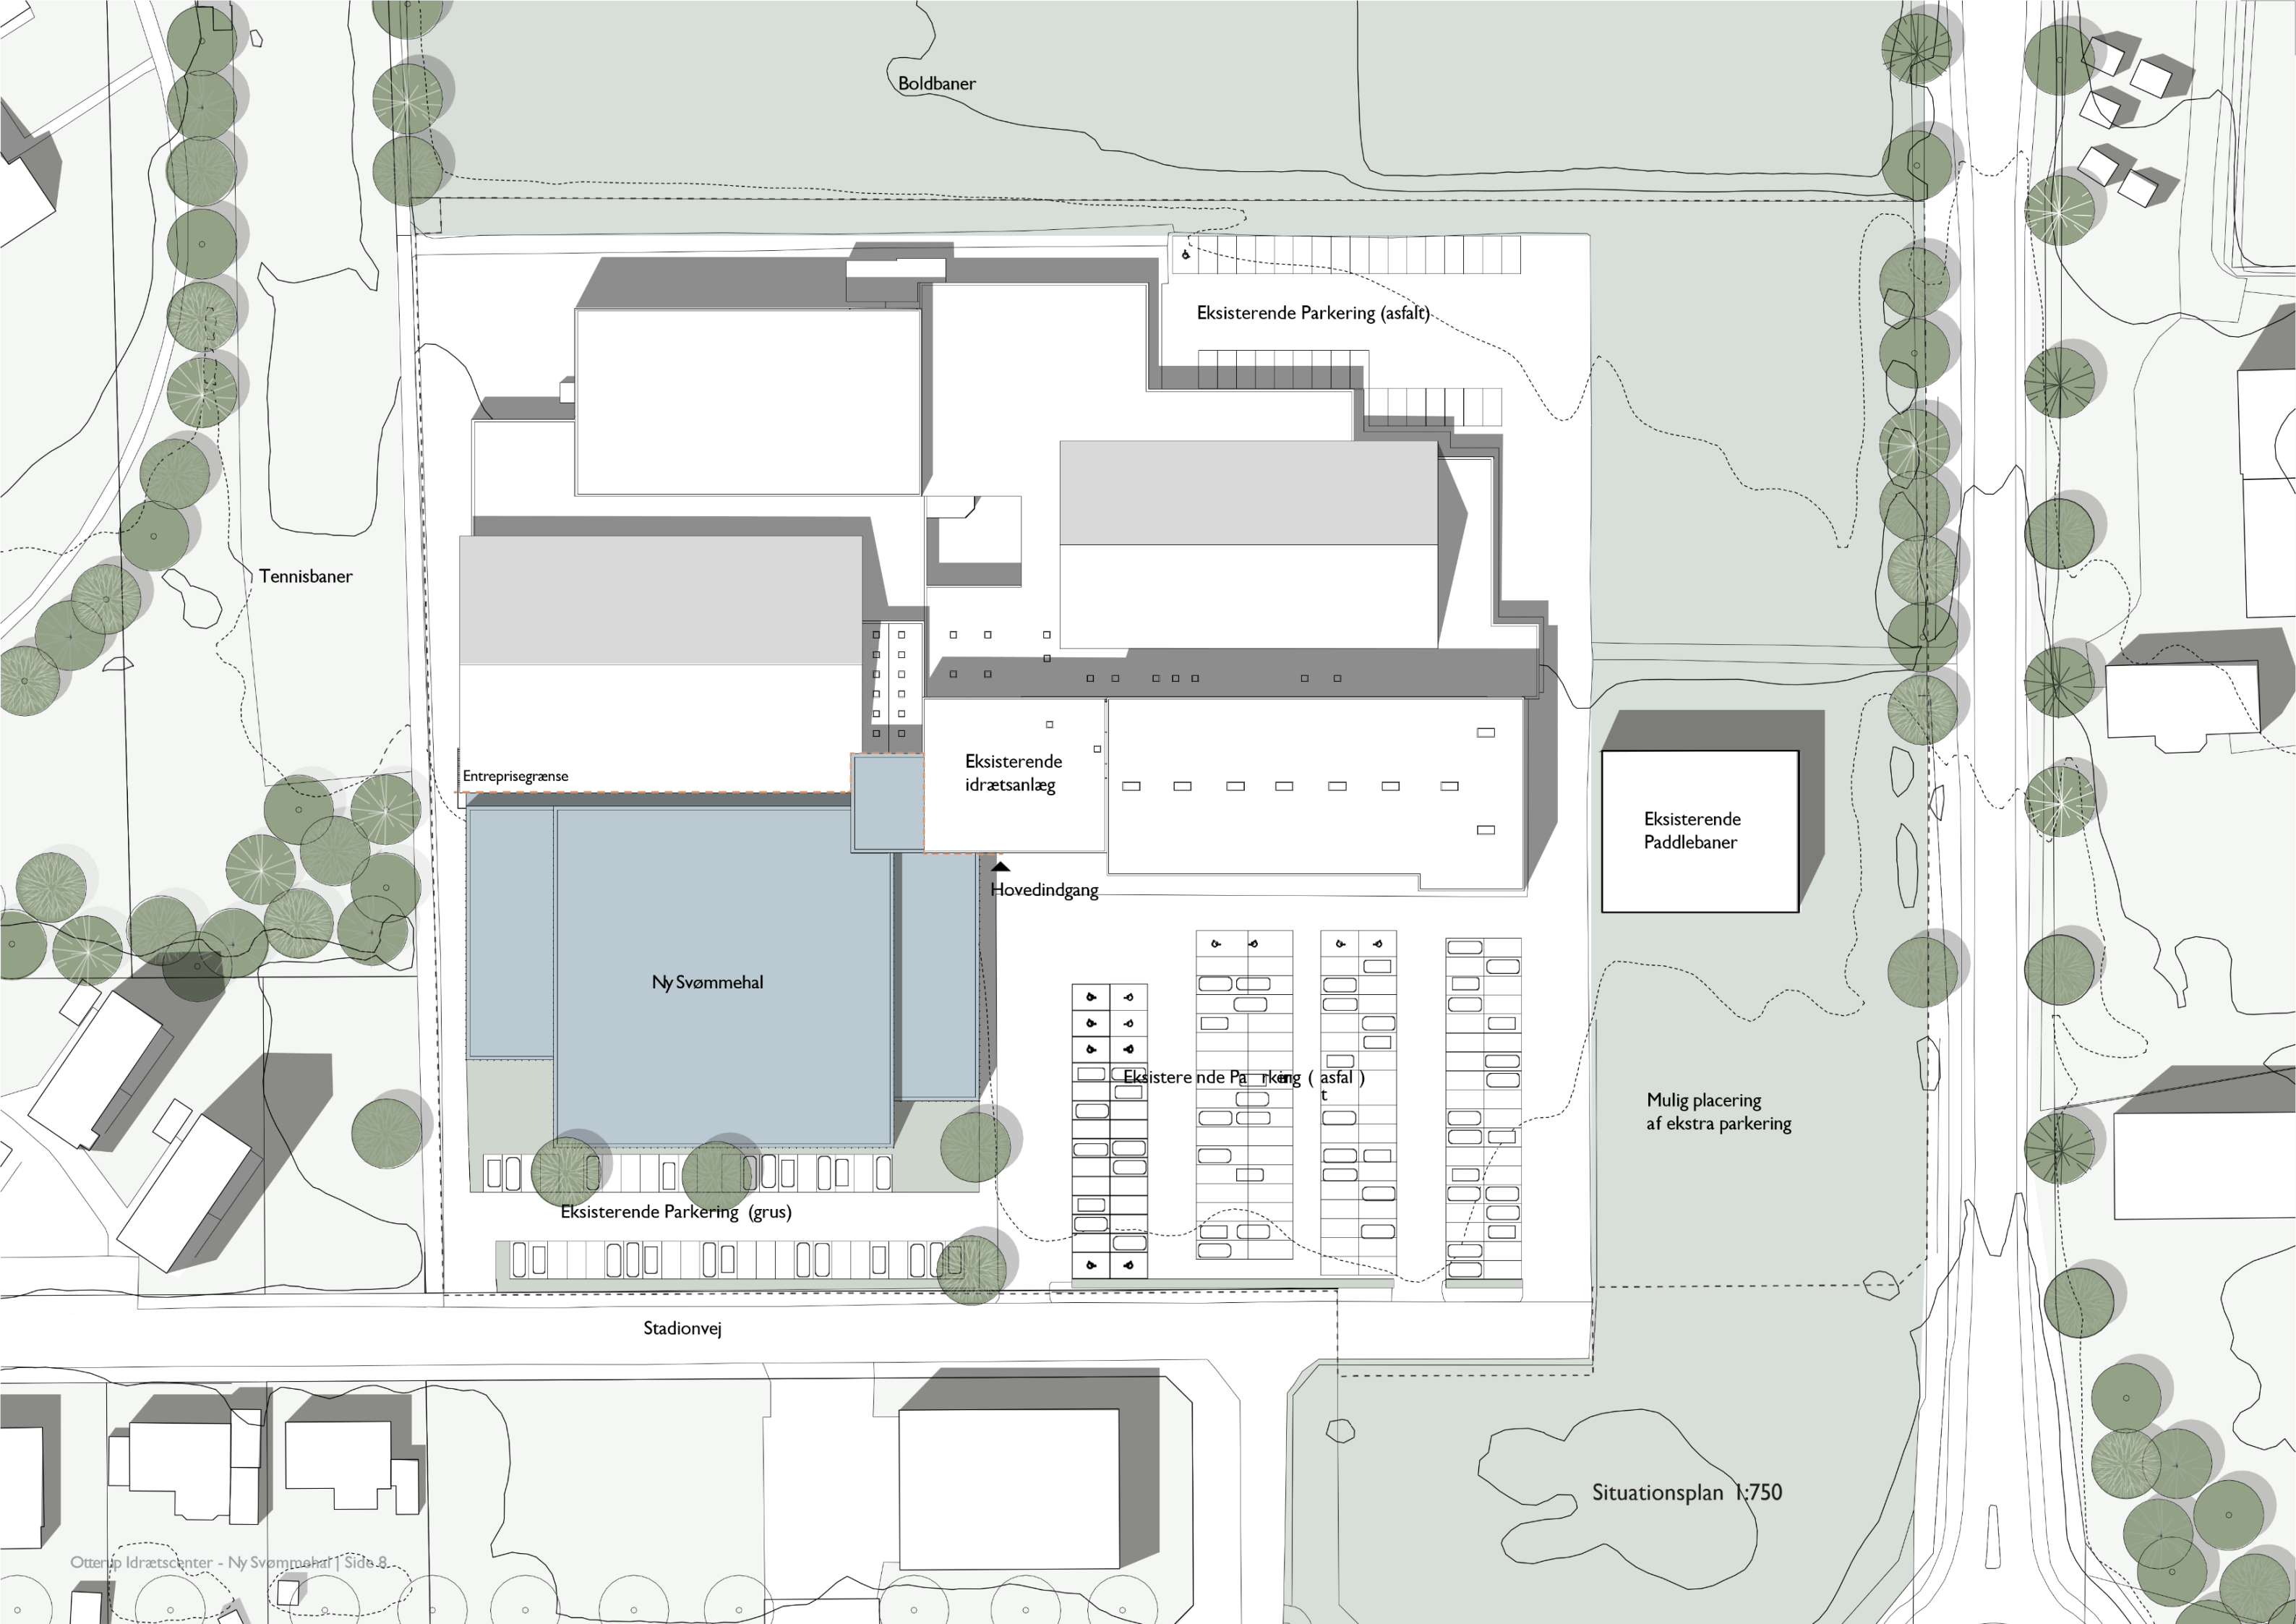

Boldbaner

Eksisterende Parkering (asfalt)

Tennisbaner

Entreprisegrænse

Eksisterende
idrætsanlæg

Hovedindgang

Ny Svømmehal

Eksisterende
Paddlebaner


Eksisterende Parkering (asfalt)

Eksisterende Parkering (grus)

Mulig placering
af ekstra parkering

Stadionvej

Situationsplan 1:750

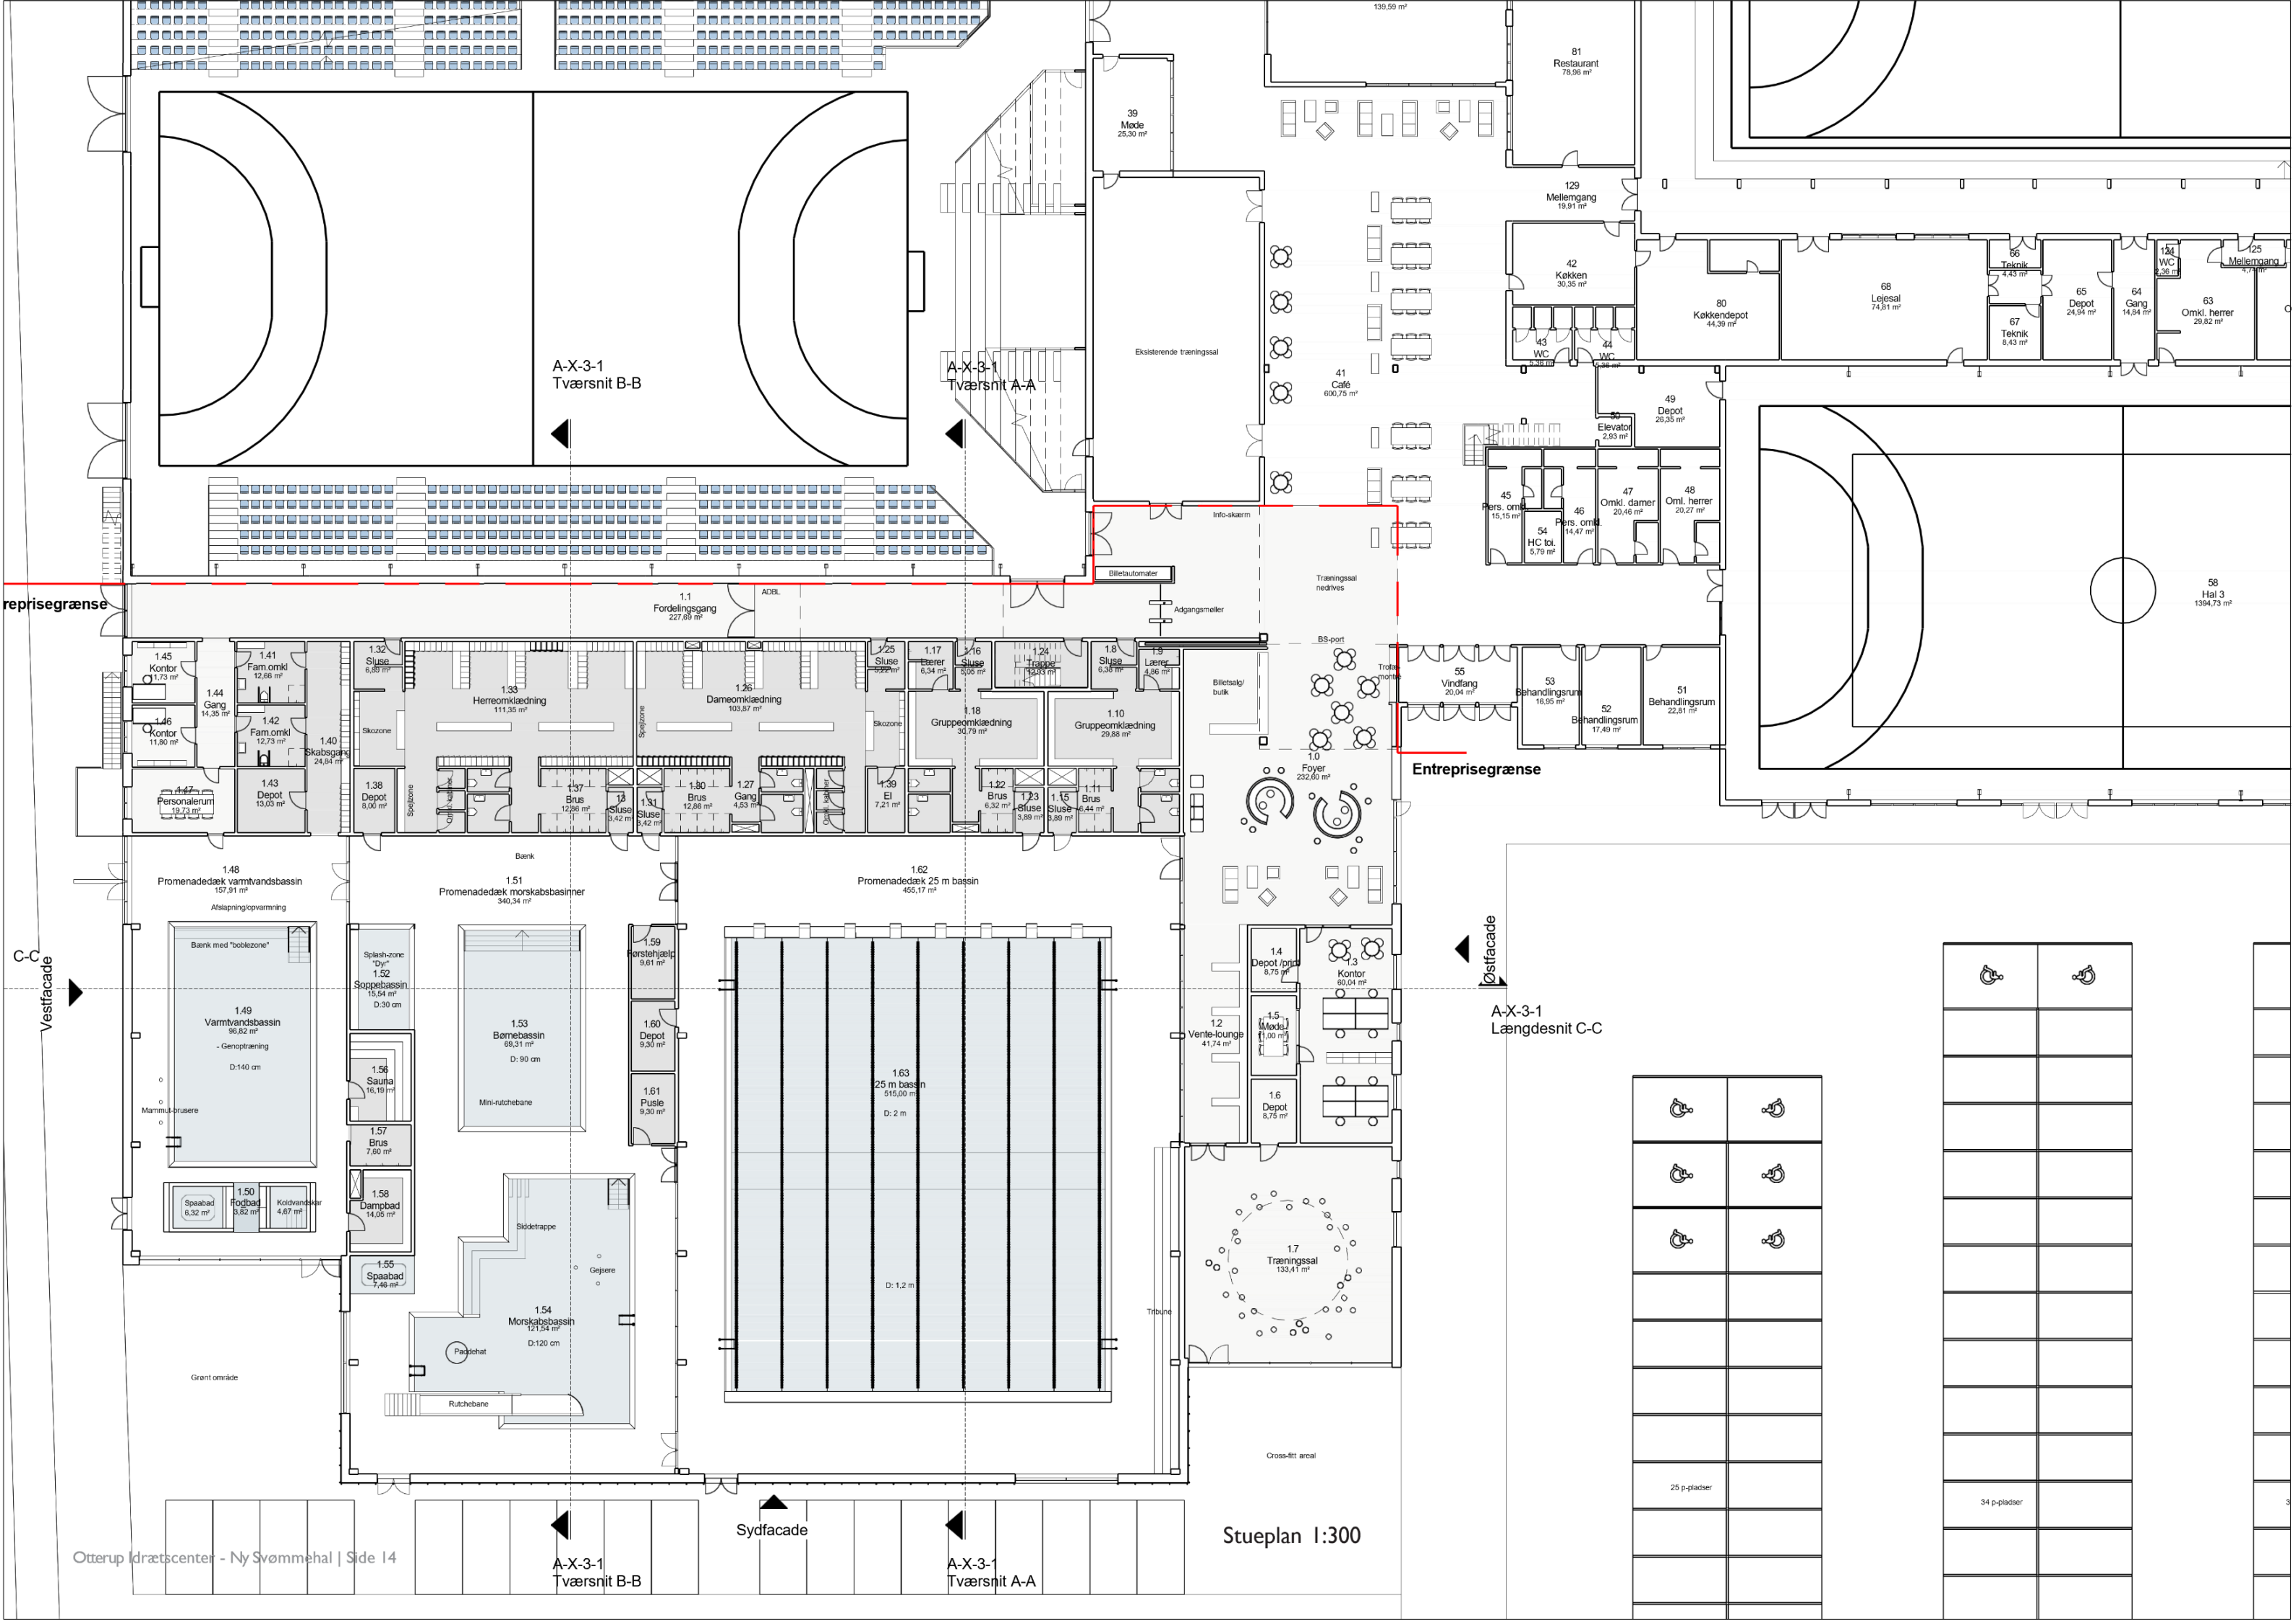

reprisegrænse

C-C
Vestfacade

A-X-3-1
Tværnsnit B-B

A-X-3-1
Tværnsnit A-A

Entreprisegrænse

Østfacade


A-X-3-1
Længdesnit C-C

Sydfacade

Stueplan 1:300

A-X-3-1
Tværnsnit B-B

A-X-3-1
Tværnsnit A-A

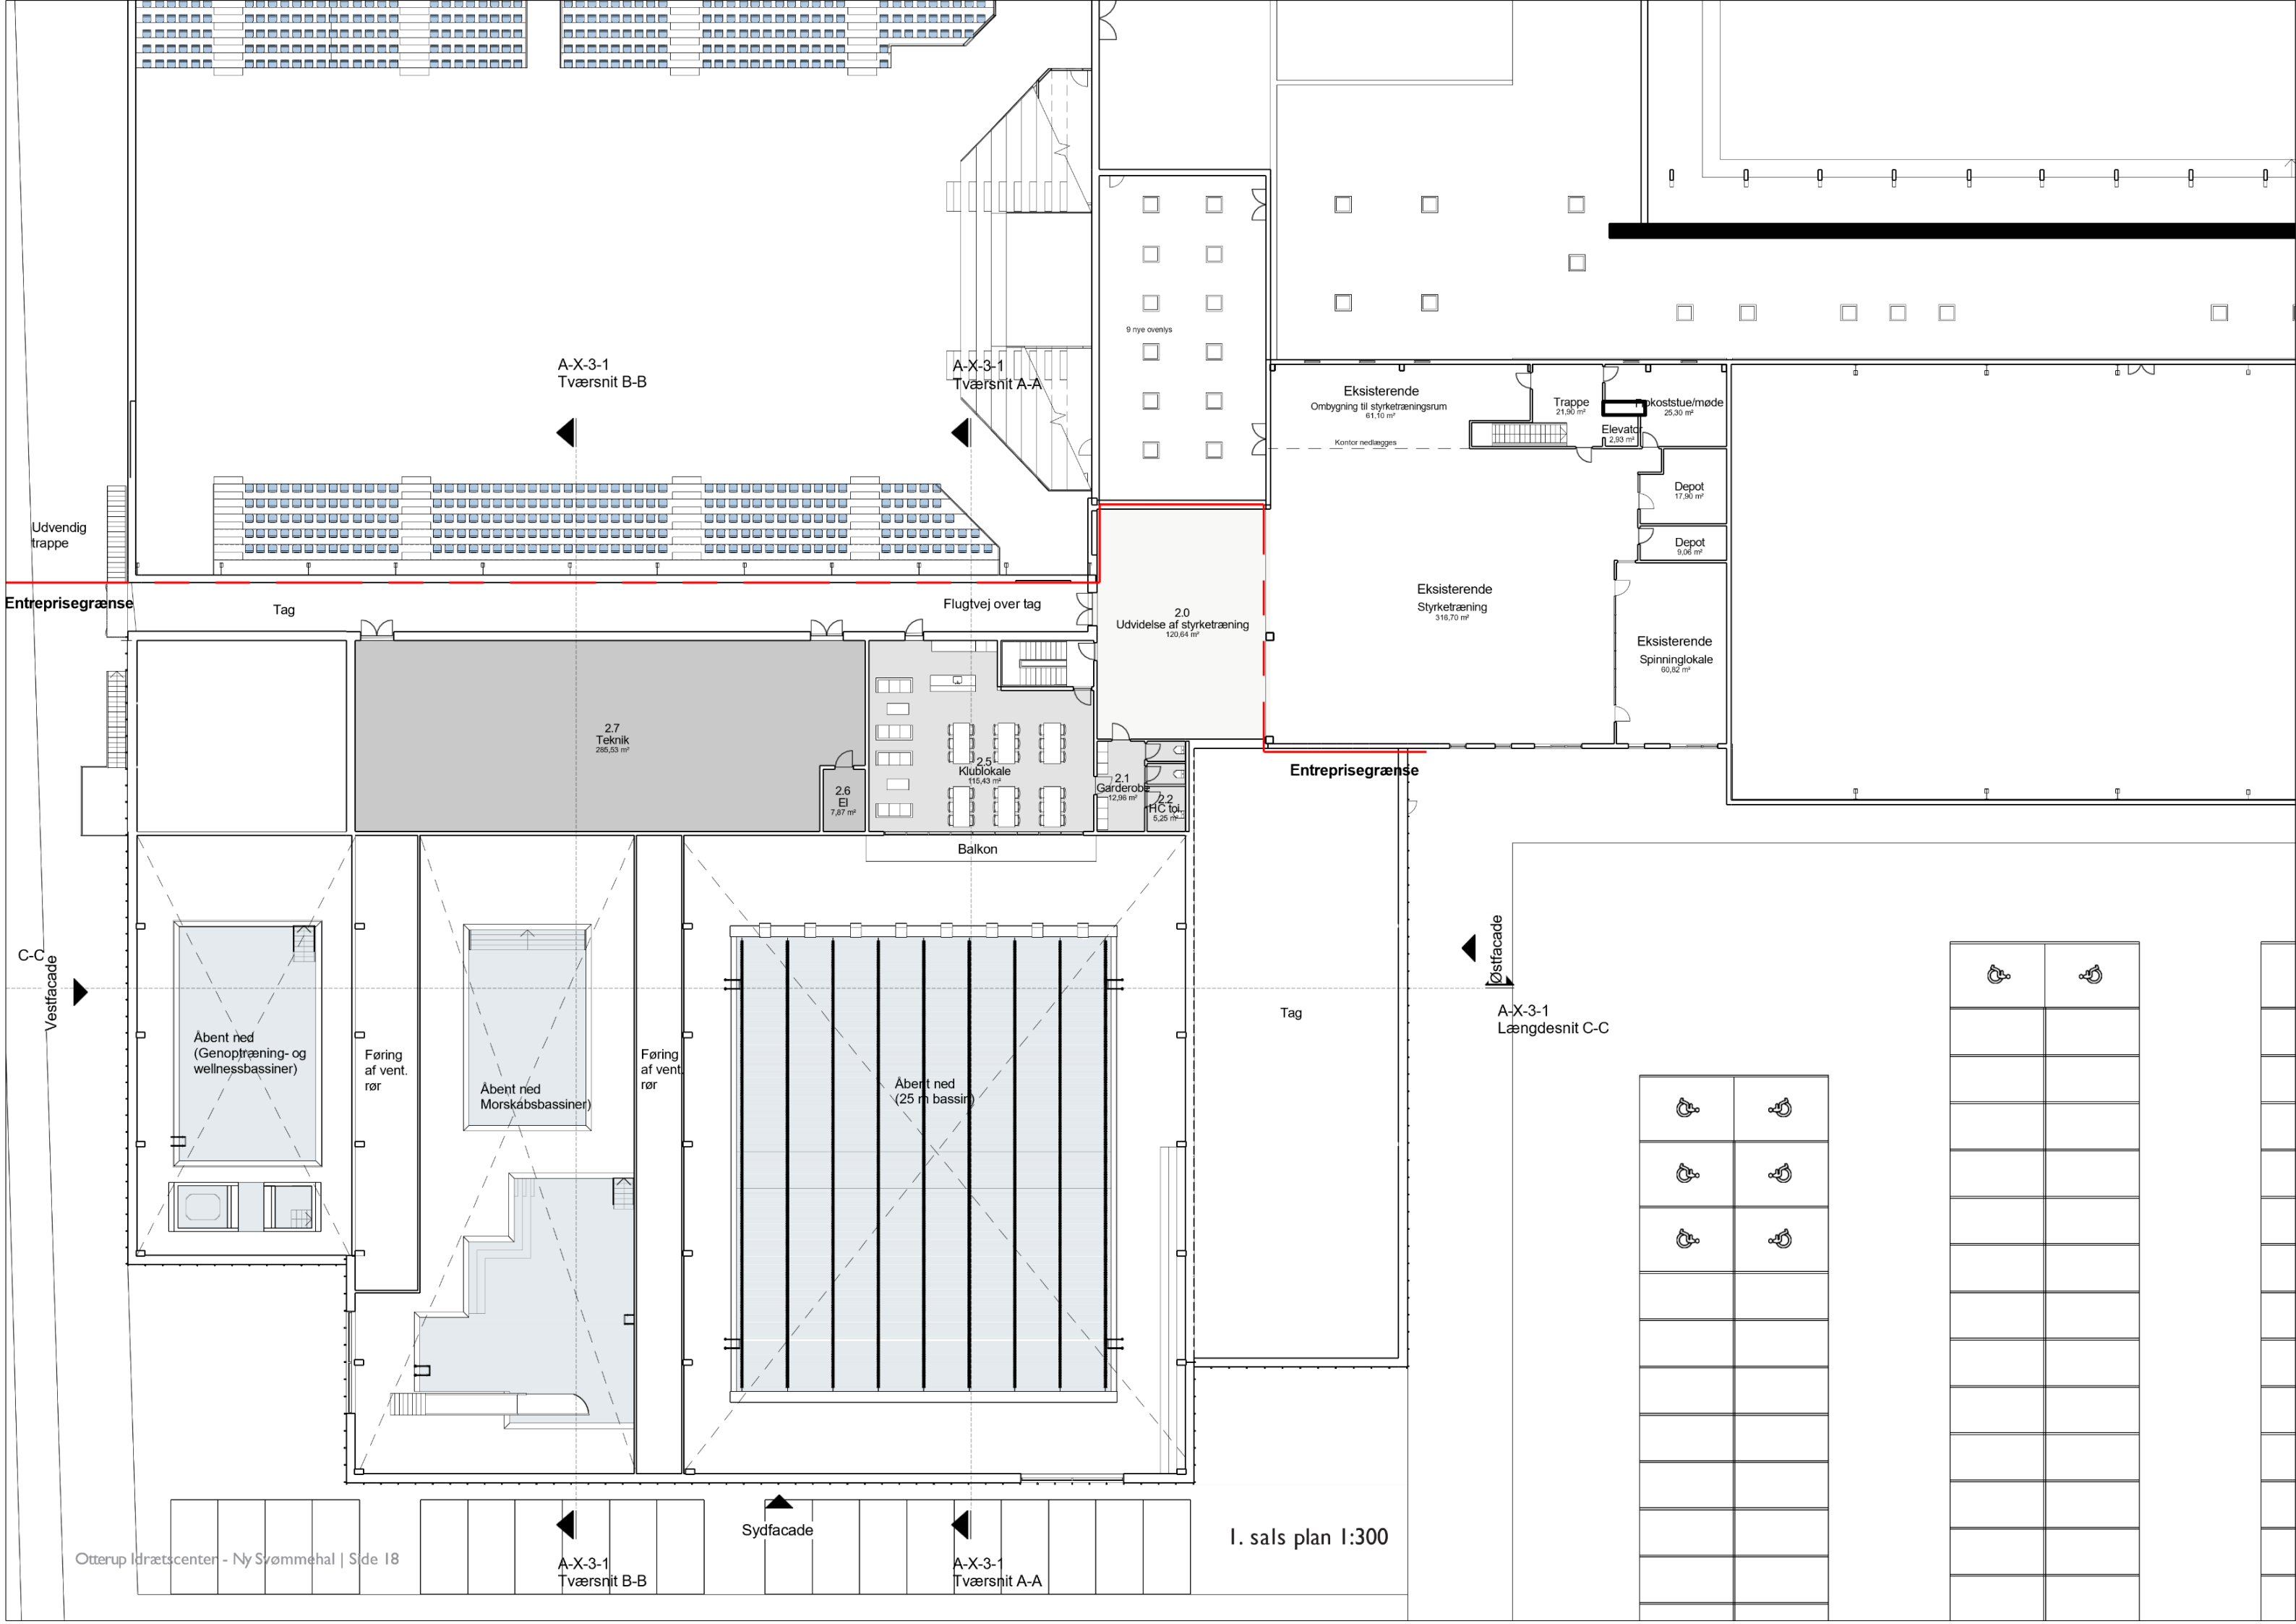

A-X-3-1
Tværsnit B-B

A-X-3-1
Tværsnit A-A

Udvendig
trappe

Entreprisegrænse

Tag

Flugtvej over tag

2.0
Udvidelse af styrketræning
120,64 m²

Eksisterende
Ombygning til styrketræningsrum
61,10 m²
Kontor nedlægges

Trappe
21,90 m²

Køkketstue/møde
25,30 m²

Elevator
2,93 m²

Depot
17,90 m²

Depot
9,06 m²

Eksisterende
Styrketræning
318,70 m²

Eksisterende
Spinninglokale
60,82 m²

2.7
Teknik
285,53 m²

2.6
El
7,87 m²

2.5
Købølale
115,43 m²

2.1
Garderobe
12,96 m²

2.2
Åbent ned
5,25 m²

Balkon

Entreprisegrænse

Vestfacade

Østfacade

Tag

A-X-3-1
Længdesnit C-C

Åbent ned
(Genoptræning- og
wellnessbassiner)

Føring af vent.
rør

Åbent ned
Morskåbsbassiner)

Føring af vent.
rør

Åbent ned
(25 m bassin)

A-X-3-1
Tværsnit B-B

Sydfacade

A-X-3-1
Tværsnit A-A

I. sals plan 1:300

SVØMMEHALLENS 3 DELE




25 M BASSIN

BRUGERE

- Svømmeklubber
- Begyndersvømning
- Ungeidræt
- Skolesvømning
- Motions svømning
- Talent træning

BASSINER OF FACILITETER

25 M BASSIN Dybde: 1,2-2,0 cm Temperatur: 25 C	FACILITETER - Balkon ved klublokaler - Tilskuertribune - Startskamler
---	--

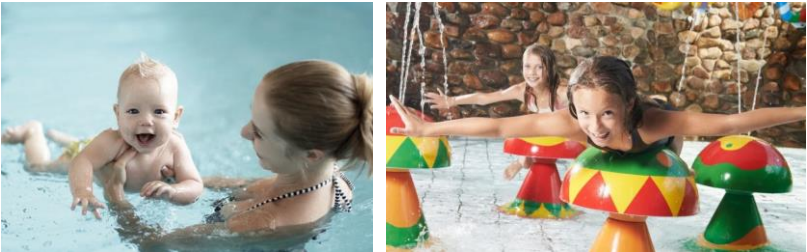


MORSKABSBASSINER

BRUGERE

- Familier - morskab
- Børn - begyndersvømning
- Skoler og institutioner

BASSINER OF FACILITETER

BABYBASSIN Dybde: 30 cm Temperatur: 33,9 C	BØRNEBASSIN Dybde: 90 cm Temperatur: 33,9 C	MORSKABSBASSIN Dybde: 120 cm Temperatur: 29 C	SPABASSIN Dybde: 1 m Temperatur: 38 C
FACILITETER - Splash-zone (dyr/gejsere) - Siddebænk	FACILITETER - Minirutchebane	FACILITETER - Gejsere - Paddehat - Rutchebane - Siddetrappe	

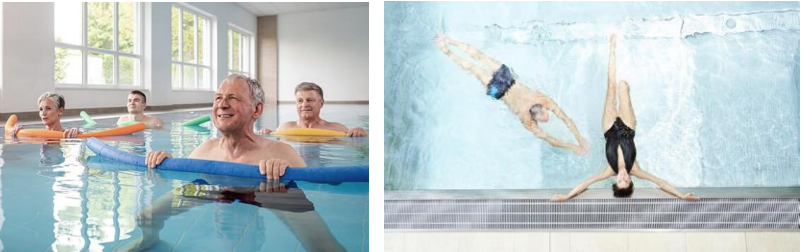

GENOPTRÆNING- OG WELLNESSBASSINER

BRUGERE

- Brugere med behov for genoptræning
- Blid træning og bevægelse (gravide, seniorer m.fl.)
- Afslapning og wellness (alle aldre)

BASSINER OF FACILITETER

WELLNESS-/ GENOPTRÆNINGSBASSIN Dybde: 140 cm Temperatur: 33 C	KOLDTVANDSKAR Dybde: 120 cm Temperatur: 15 C	FACILITETER - Sauna - Dampbad - Siddeplinte med bobler - Mamutbrusere
SPABASSIN Dybde: 1 m Temperatur: 38 C	FODBAD Dybde: 30 mm Temperatur: 38 C	UDVIDELSE Kan udvides med udeområde



VISUALISERING | Fra 25 m bassinet er der visuel forbindelse til foyer, venteområde og klublokalet på 1. sal.



VISUALISERING | Familie- og morskabsbassinerne





VISUALISERING | FUGLEPERSPEKTIV FRA SYD



VISUALISERING | FUGLEPERSPEKTIV FRA ØST

FREMTIDEN

2026 – Finde finansiering

2027 – Finde finansiering

2028 – Projektering og udbud

2029 – Byggeri

2030 – Byggeri og indvielse



OTTERUP

INDGANG