

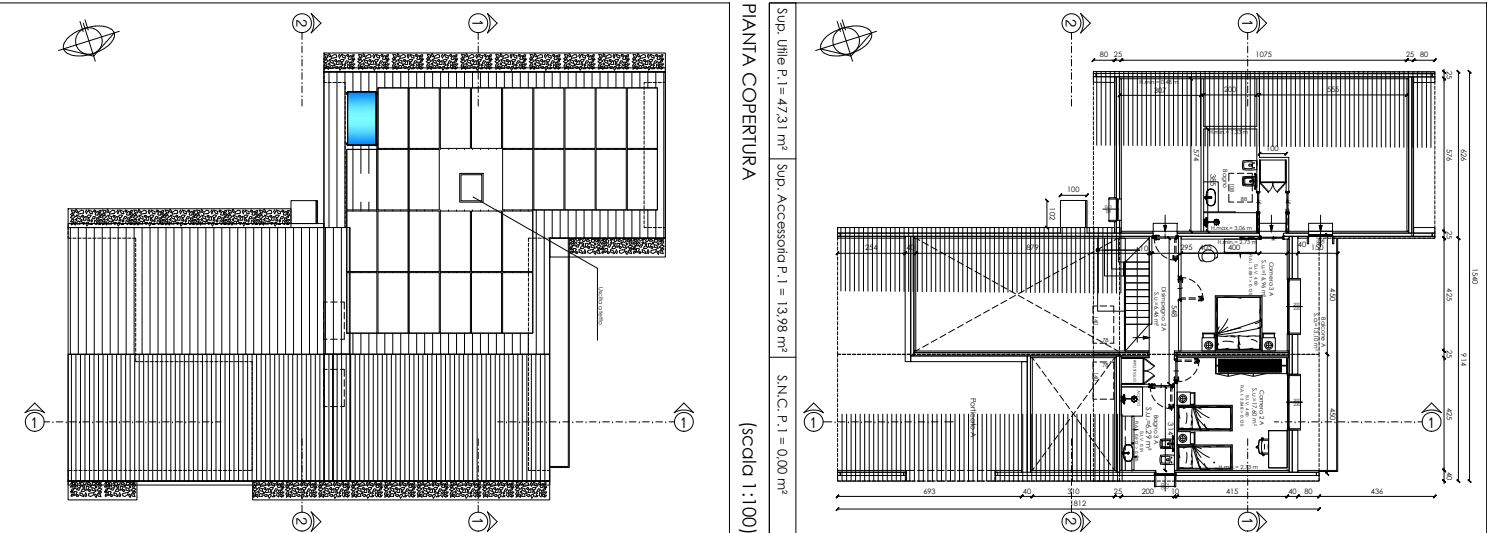


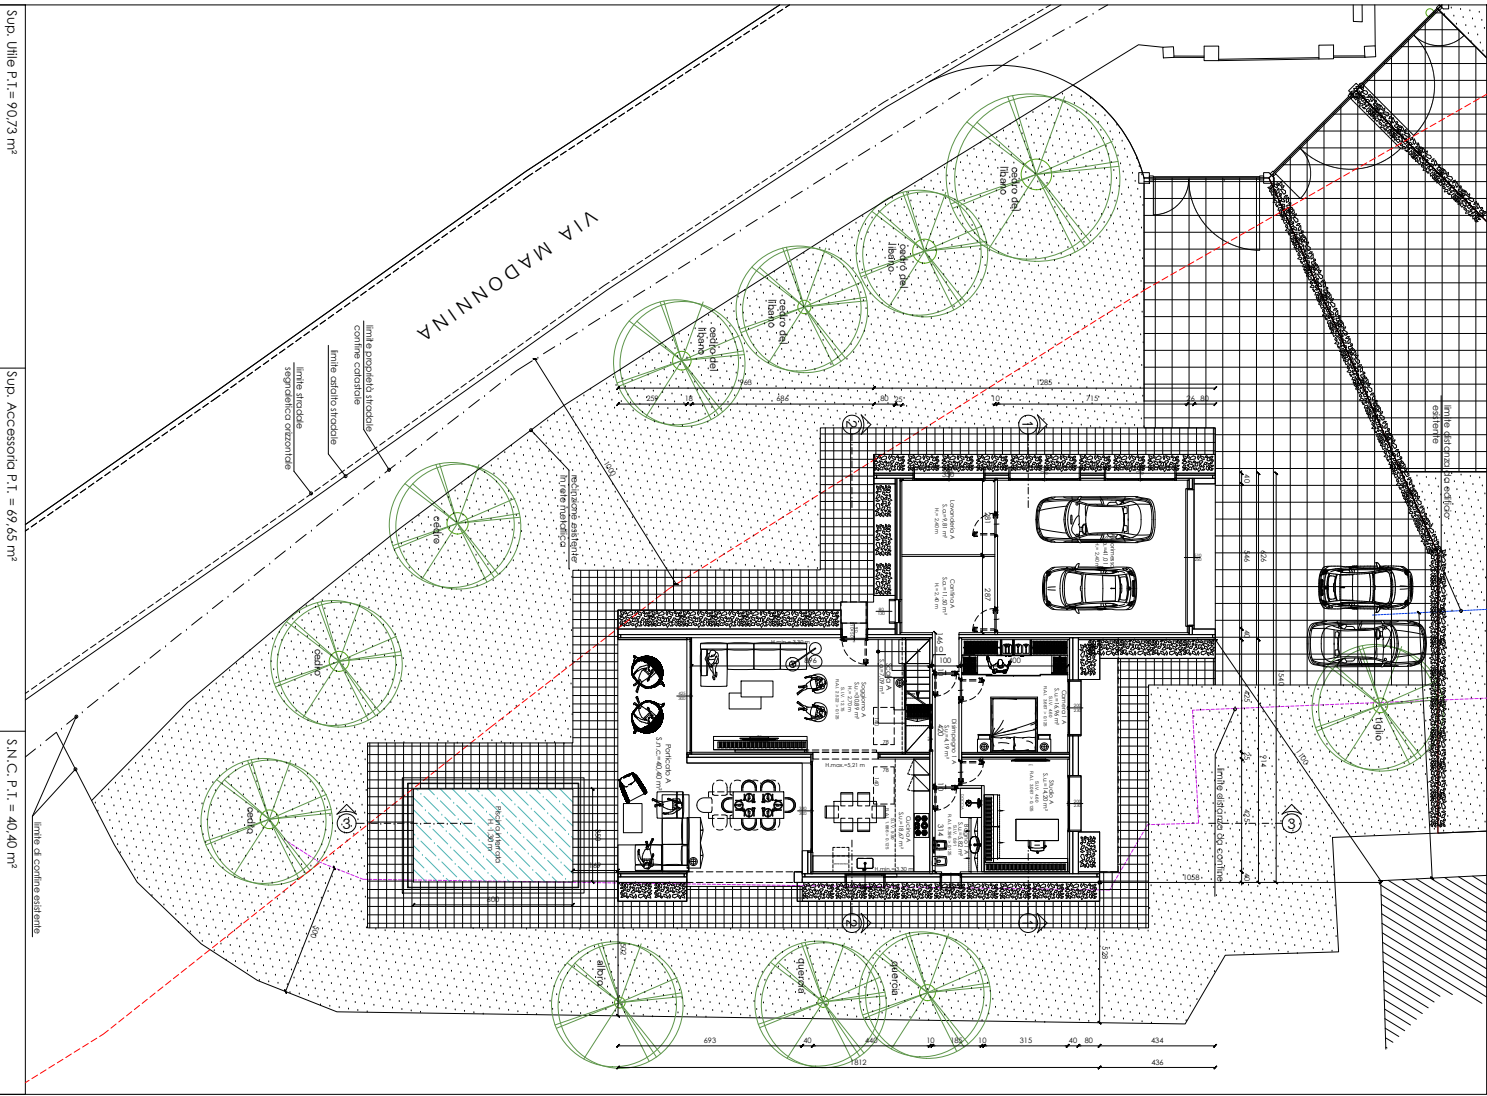

CALCOLO SUPERFICI			
LOCALI	Sup. Utile (m²)	Sup. Acc. (m²)	Sup. N.C. (m²)
Porticato			40,40 m²
Autofornessa		41,01 m²	
Soggiorno	30,89 m²		
Cucina	18,67 m²		
Scala		7,09 m²	
Disimpegno 1	4,19 m²		
Bagno	5,82 m²		
Corridoio		21,55 m²	
Camera 1	16,96 m²		
Studio	14,20 m²		
Disimpegno 2	6,46 m²		
Camera 3	16,96 m²		
Camera 2	17,60 m²		
Bagno 2	6,29 m²		
Balcone		13,10 m²	
TOTALE	138,04 m²	83,63 m²	40,40 m²

DISTINTA PARAMETRI URBANISTICI			
Totale Sup. Utile = 138,04 m²	Totale Sup. Accessoria = 83,63 m²		
Tot. Sup. Utile+Accessoria = 221,67 m²	Totale Sup. non Computabile = 40,40 m²		

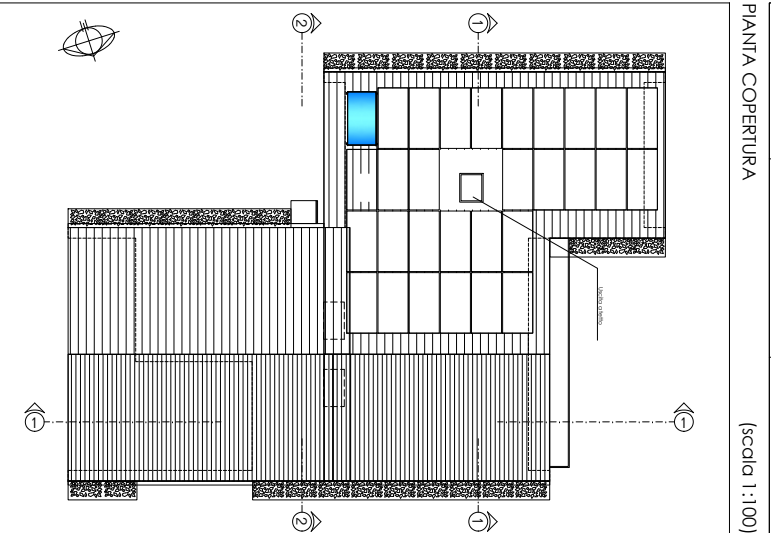

Progetto:
DEMOLIZIONE DI EDIFICIO RESIDENZIALE E
REALIZZAZIONE DI N. 3 UNITA' ABITATIVE

Via Madonna n°331, Castel San Pietro Terme (BO)

STUDIO CAVICCHI

Modesto Cavicchi ingegnere
Mauro Cavicchi architetto
tel. 051/9010110 - tel. 4.562.6510113
e-mail: info@studiocavicchi.it

architetture
urbanistica

Committente
IMMOBILIARE CSC srl

Via Barbiana n°11 - 40123 Bologna

Data
REV. 26-03-2025

Scopo
1:100

4A.Int.

PIANTE TIPOLOGIA VILLA "A"

Nota di Informazione C.d.U. - Contatti: info@studiocavicchi.it - Progetto: 4A. Tipologia Villa "A"