


Maison d'habitation sur parcelle 88
DELETOILE Gilles et Rébecca
Le Bout Dedô, 66C
2718 LAJOUX

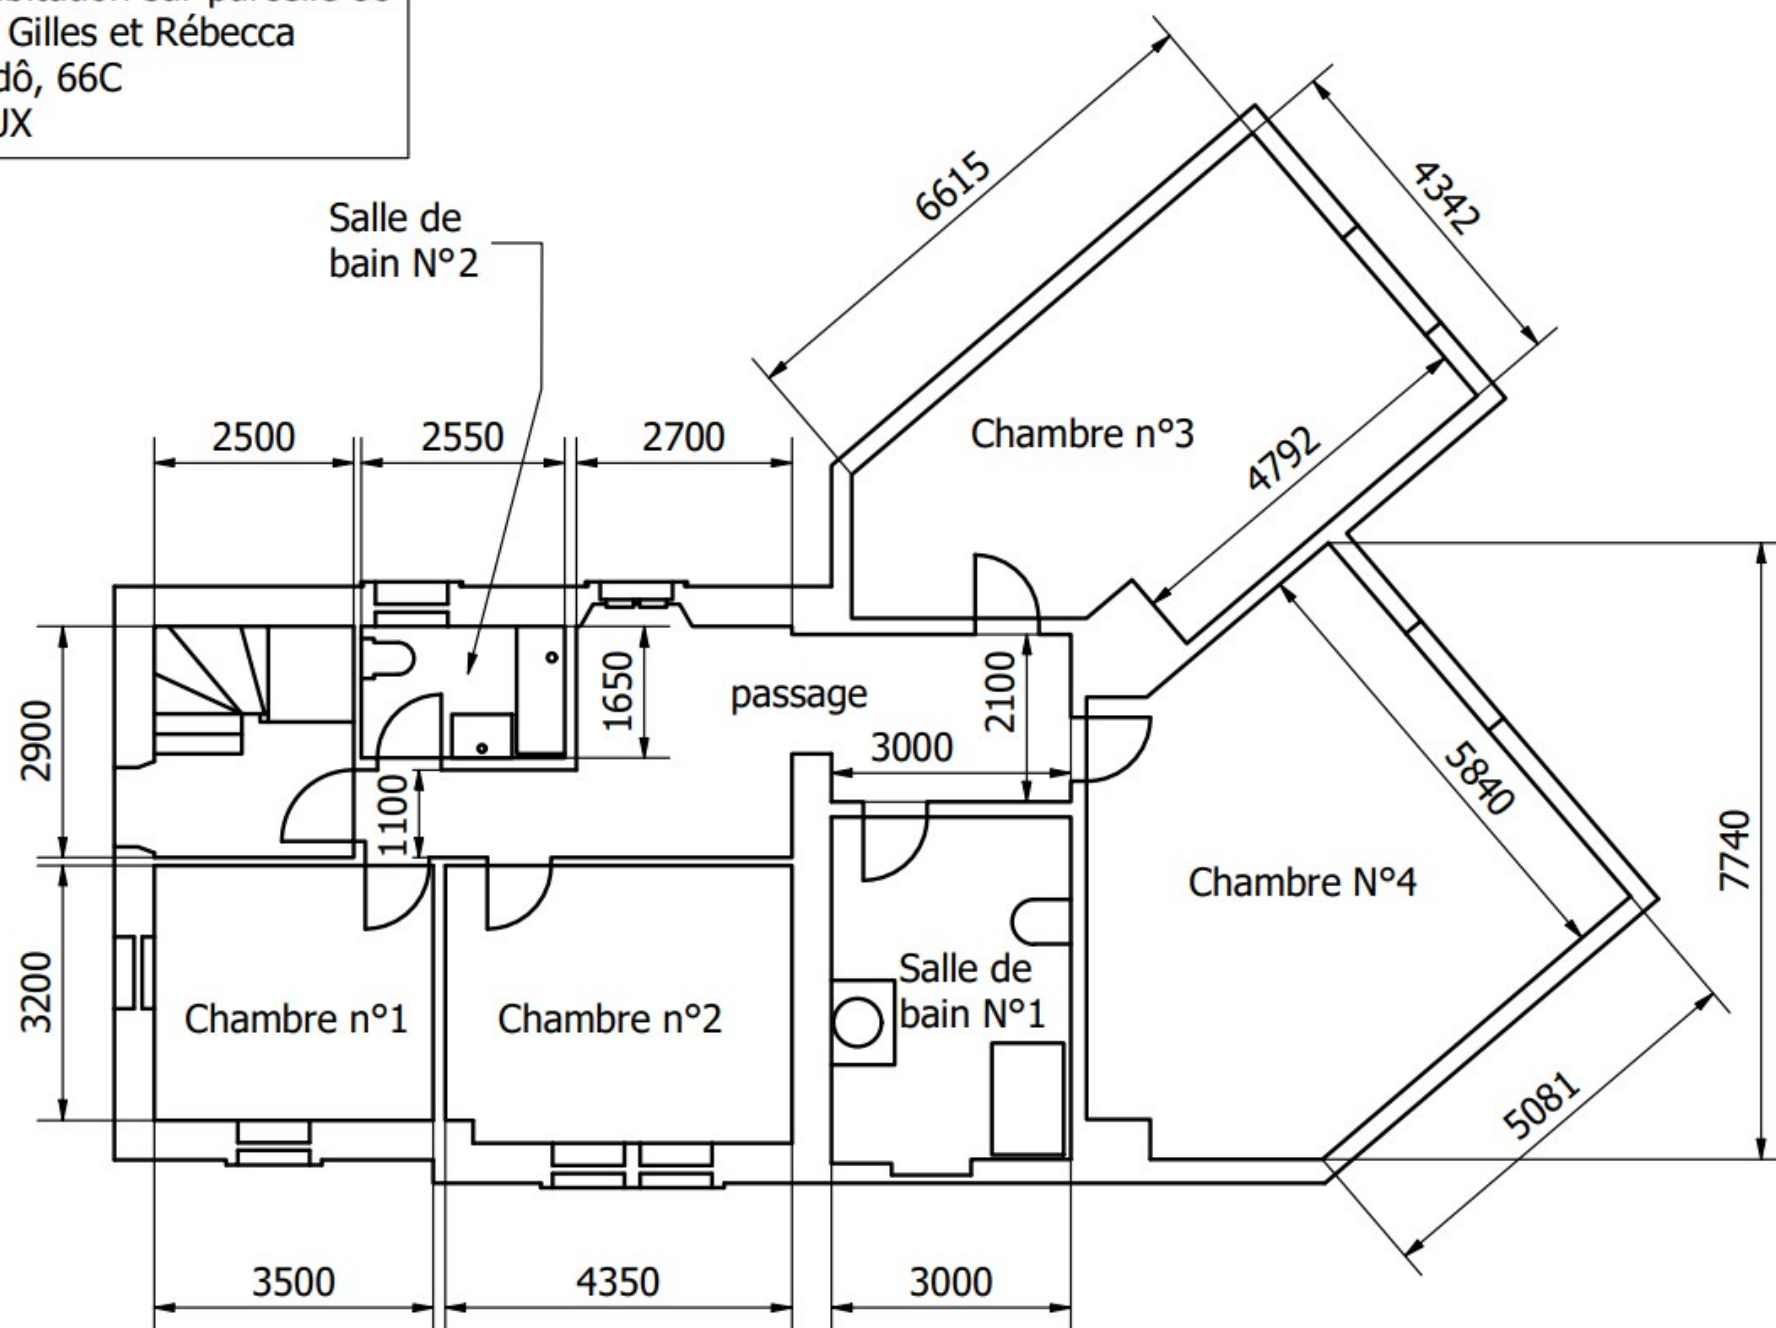

Date: 30/08/2023

Etage 1

Ech 1/100

66C- 005