


Maison d'habitation sur parcelle 88  
DELETOILE Gilles et Rébecca  
Le Bout Dedô, 66C  
2718 LAJOUX

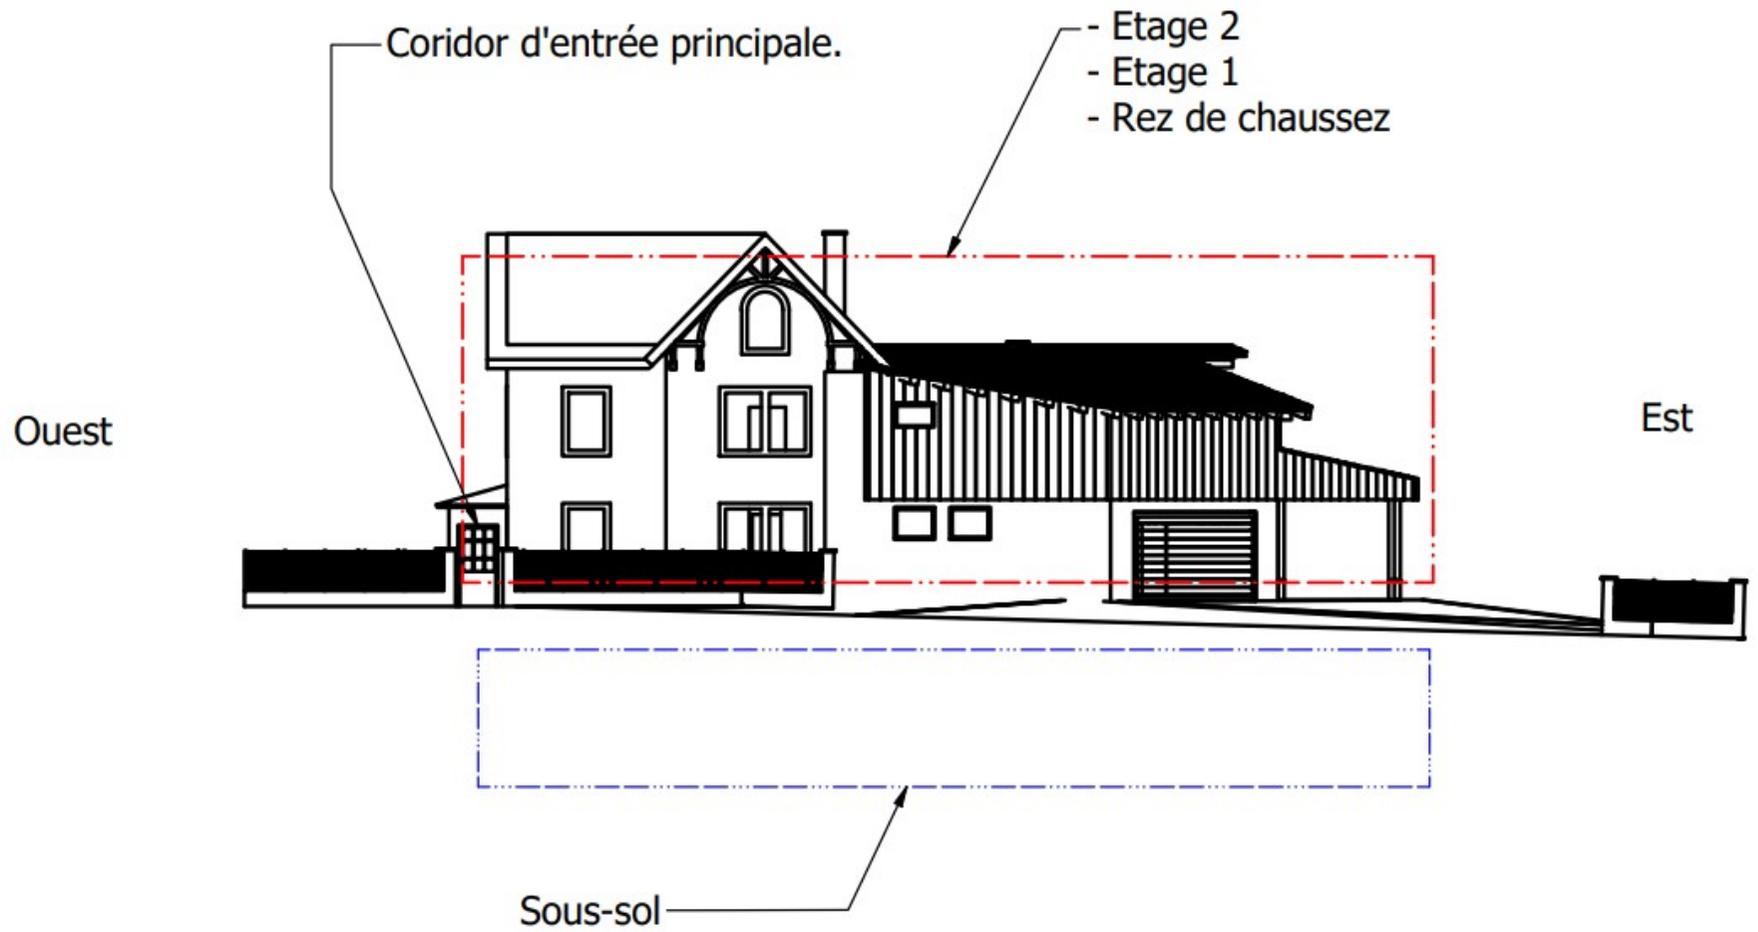

Date: 30/08/2023

Vue coté Sud

Ech 1/200

66C-001