


Maison d'habitation sur parcelle 88  
 DELETOILE Gilles et Rébecca  
 Le Bout Dedô, 66C  
 2718 LAJOUX

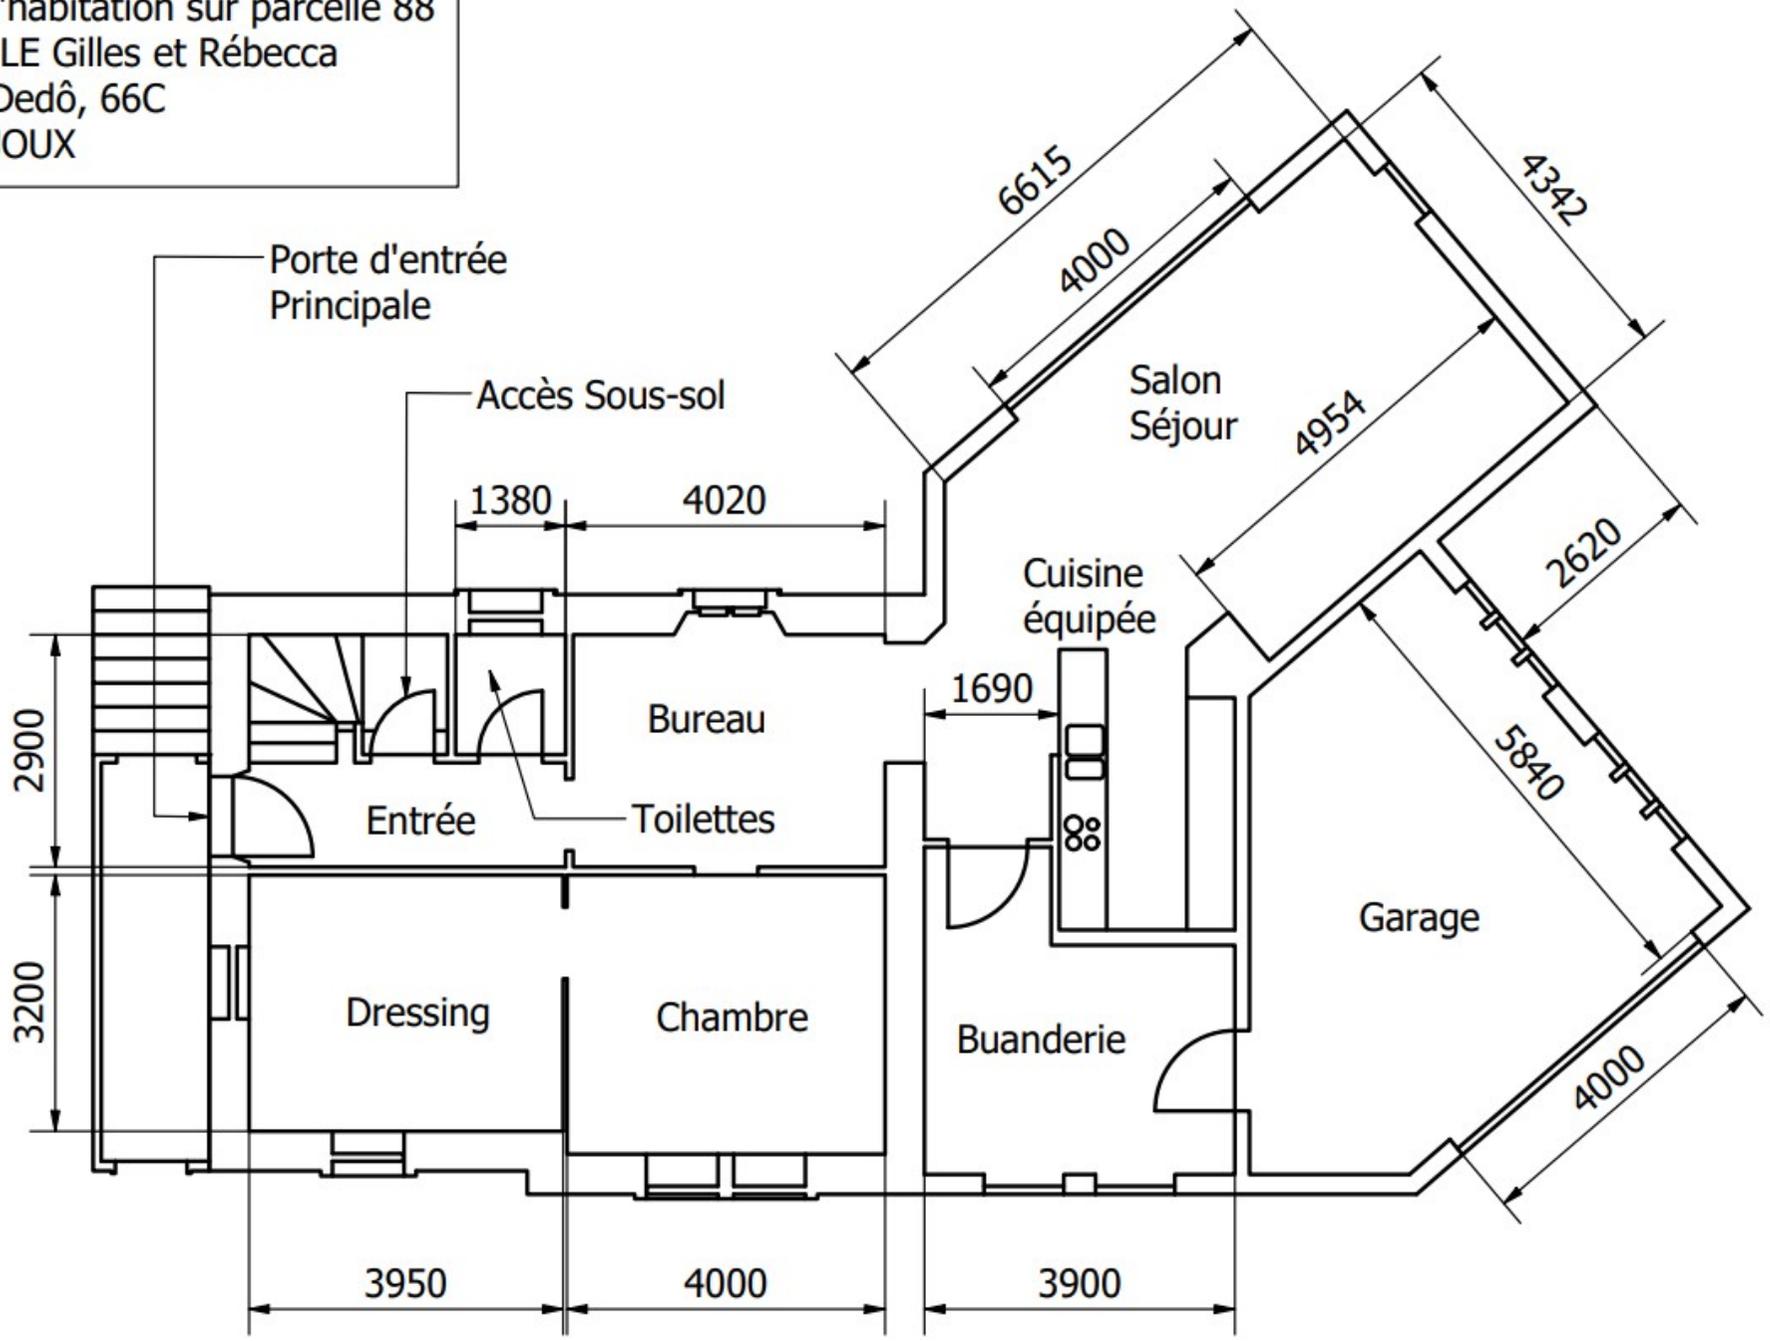

Date: 30/08/2023

Rez-de-Chaussée	Ech 1/100	66C-004
-----------------	-----------	---------