


Maison d'habitation sur parcelle 88
 DELETOILE Gilles et Rébecca
 Le Bout Dedô, 66C
 2718 LAJOUX

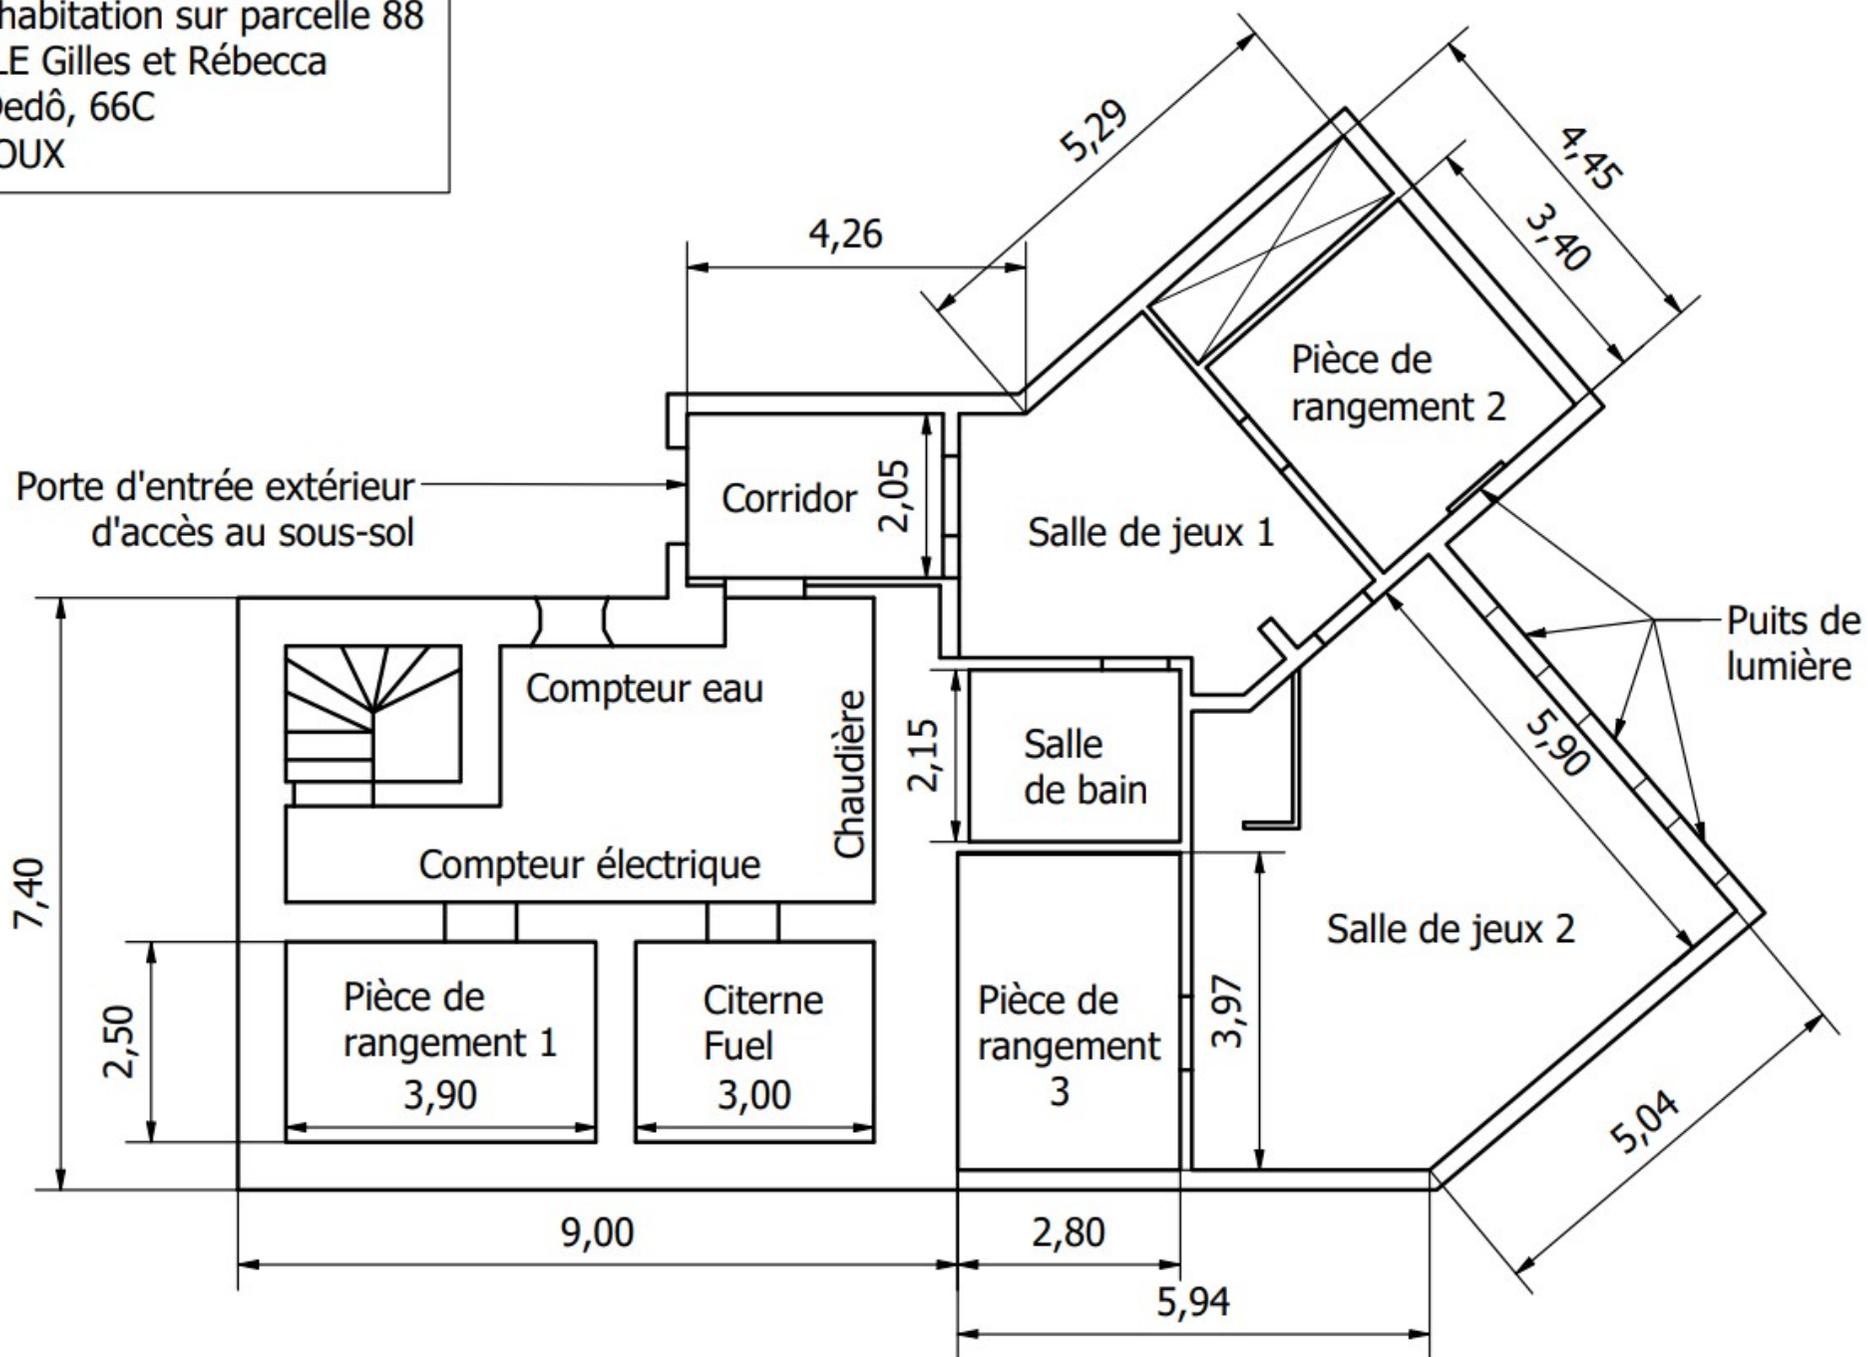

Date: 30/08/2023

Sous-sol

Ech 1/100

66C-007