


Maison d'habitation sur parcelle 88
DELETOILE Gilles et Rébecca
Le Bout Dedô, 66C
2718 LAJOUX

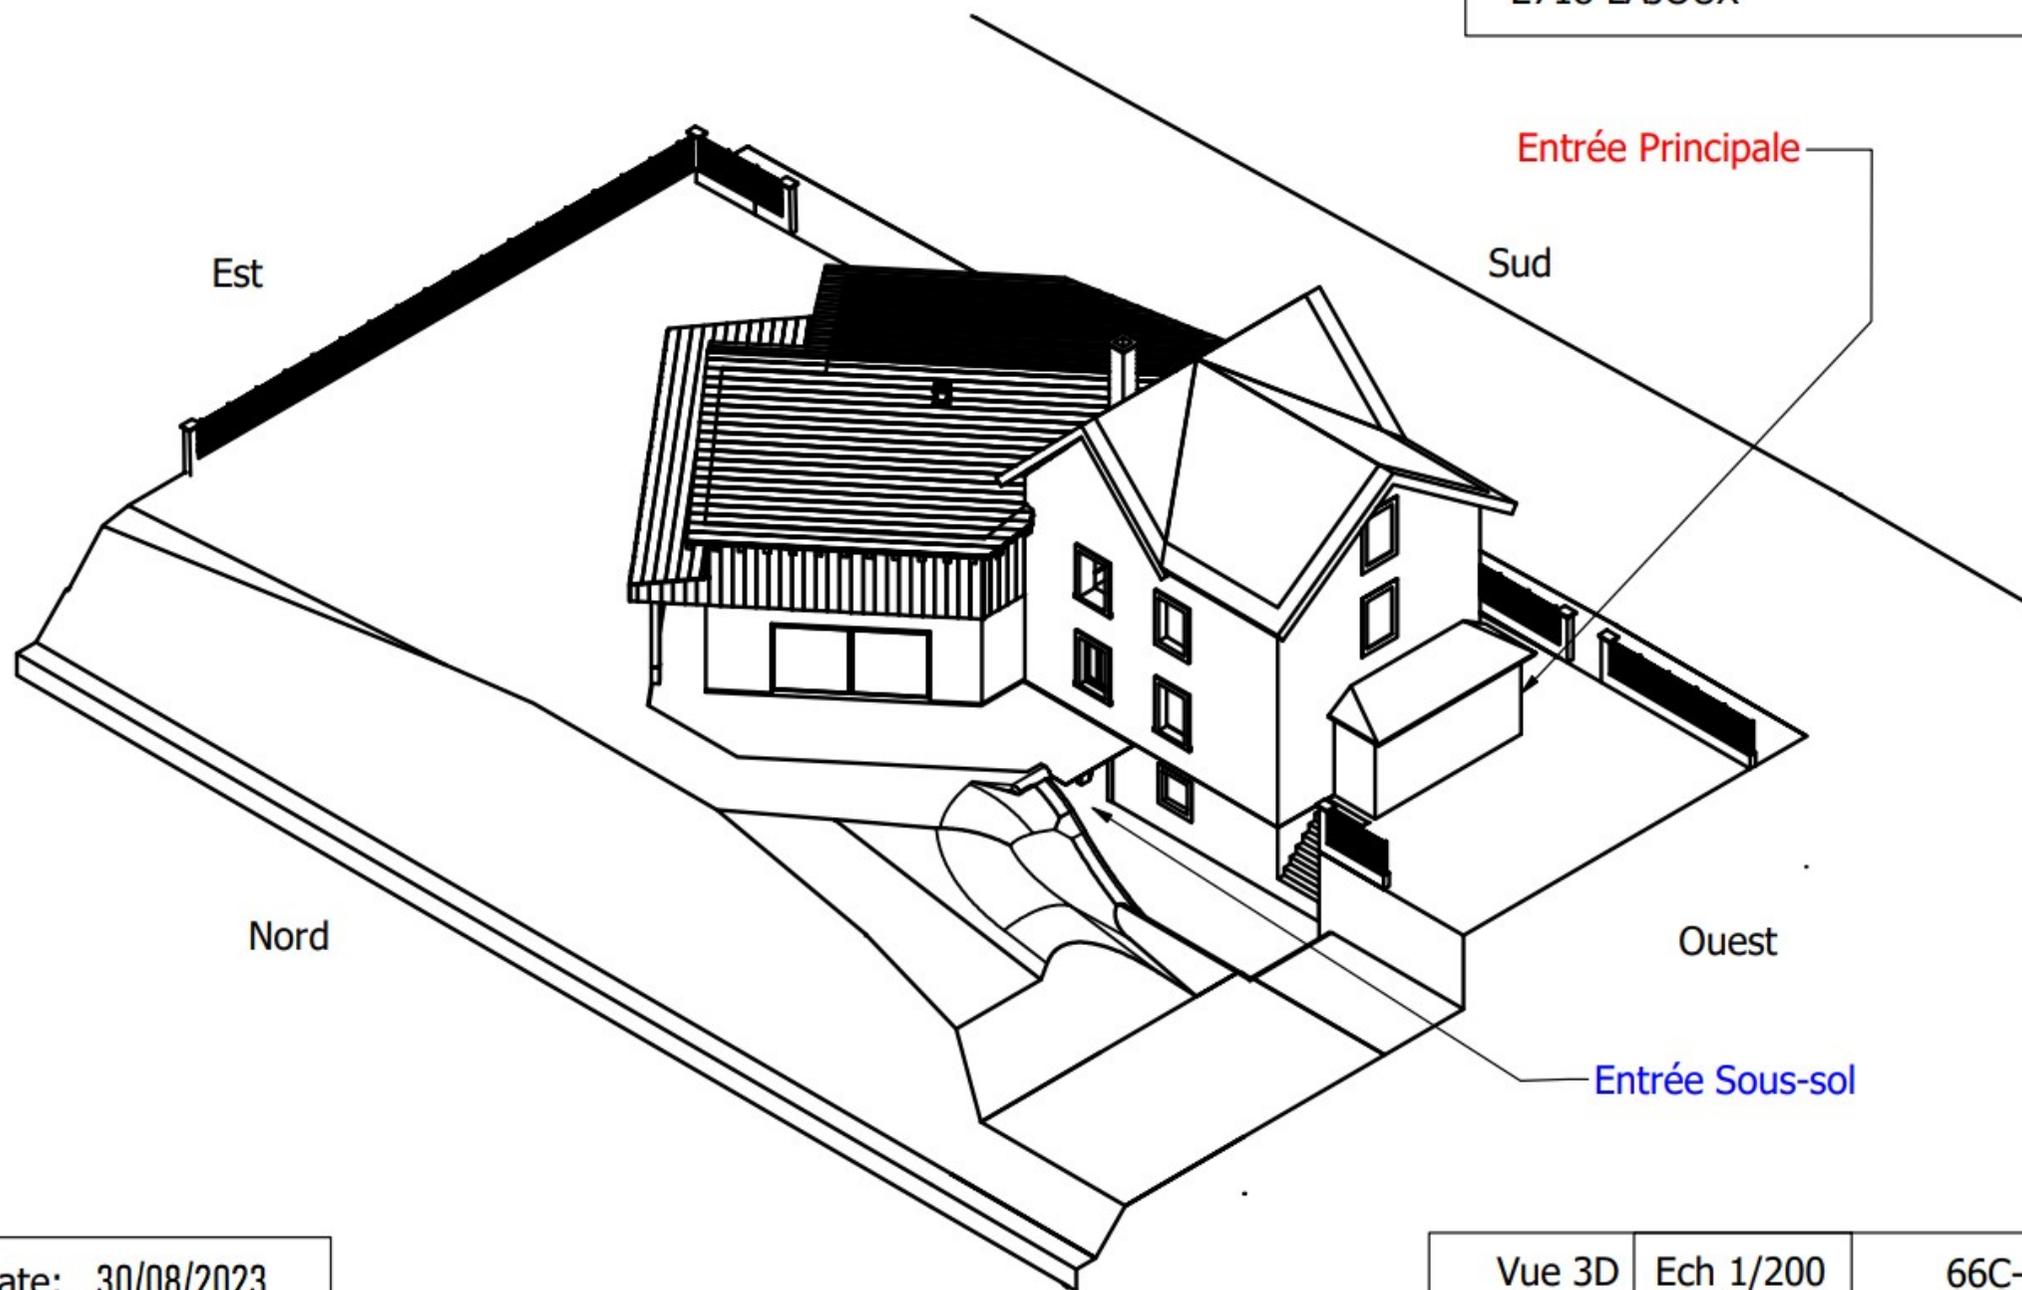

Date: 30/08/2023

Vue 3D

Ech 1/200

66C-003