


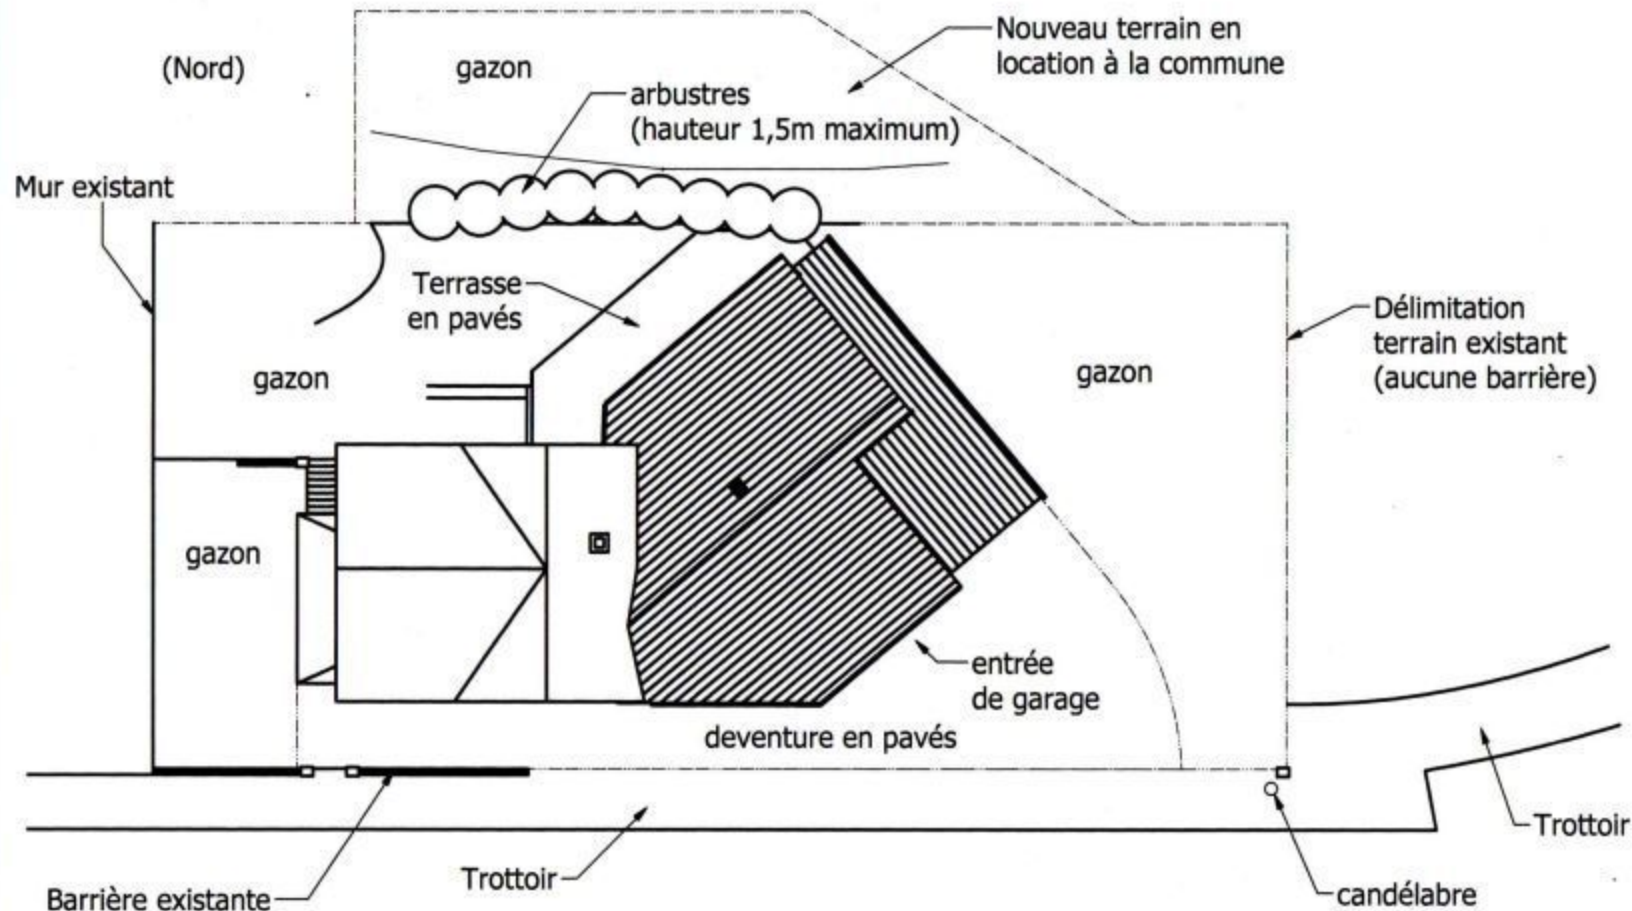

Conçu par		Echelle : 1 : 200	Date	
Famille Delétoile			04.05.2009	
Famille Delétoile Gilles Bas du village, 66c 2718 Lajoux		Plan d'aménagement extérieur		
Projet d'agrandissement		Del-02-00_G	Modification	Feuille 1 / 1