




Visualisierung aus Westen



Visualisierung aus Nordosten

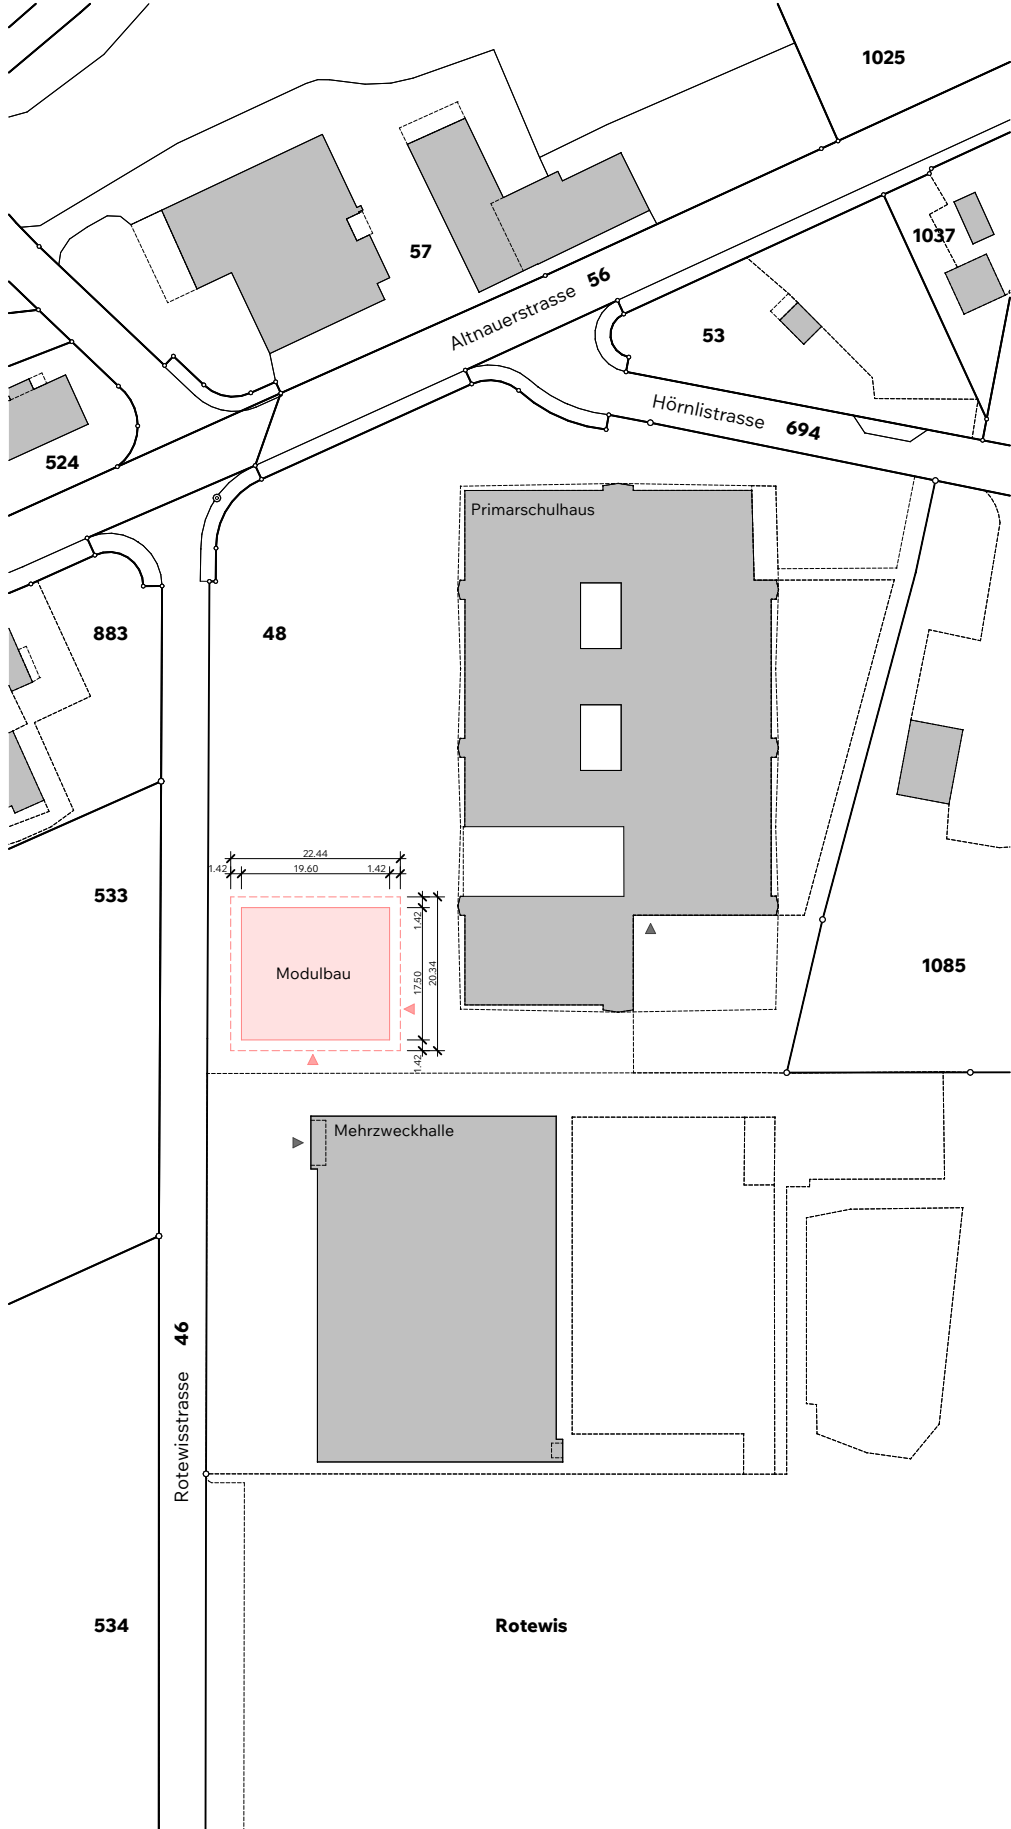

M 1:1000

Situationsplan

Projektbeschreibung

Das Gebäude wird bereits im Grundausbau so konzipiert, dass bei künftig steigendem Raumbedarf eine Erweiterung in Form einer Aufstockung möglich ist. Dadurch können zusätzliche Schulräume geschaffen werden, ohne die bestehende Gebäudestruktur grundlegend anzupassen oder zusätzliche Landreserven zu beanspruchen.


Die Erweiterung ist nicht Bestandteil des vorliegenden Projektes, sondern stellt eine langfristige Entwicklungsoption für die Primarschule Göttingen dar.

Nutzungsbeschreibung

Im Rahmen der möglichen Aufstockung können zwei zusätzliche Klassenzimmer mit den dazugehörigen Gruppenräumen sowie die erforderlichen Erschliessungsflächen realisiert werden. Die neuen Räume entsprechen den gleichen qualitativen und funktionalen Anforderungen wie der Grundausbau und ermöglichen eine bedarfsgerechte Erweiterung des Schulbetriebs.

Ausführungsbeschreibung

Die Aufstockung erfolgt ebenfalls in modularer Holzbauweise und orientiert sich hinsichtlich Konstruktion, Materialisierung und Gestaltung am bestehenden Gebäude. Die statischen, konstruktiven und gebäudetechnischen Voraussetzungen werden bereits im Grundausbau berücksichtigt, sodass eine spätere Realisierung mit möglichst geringem Eingriff in den laufenden Schulbetrieb erfolgen kann.

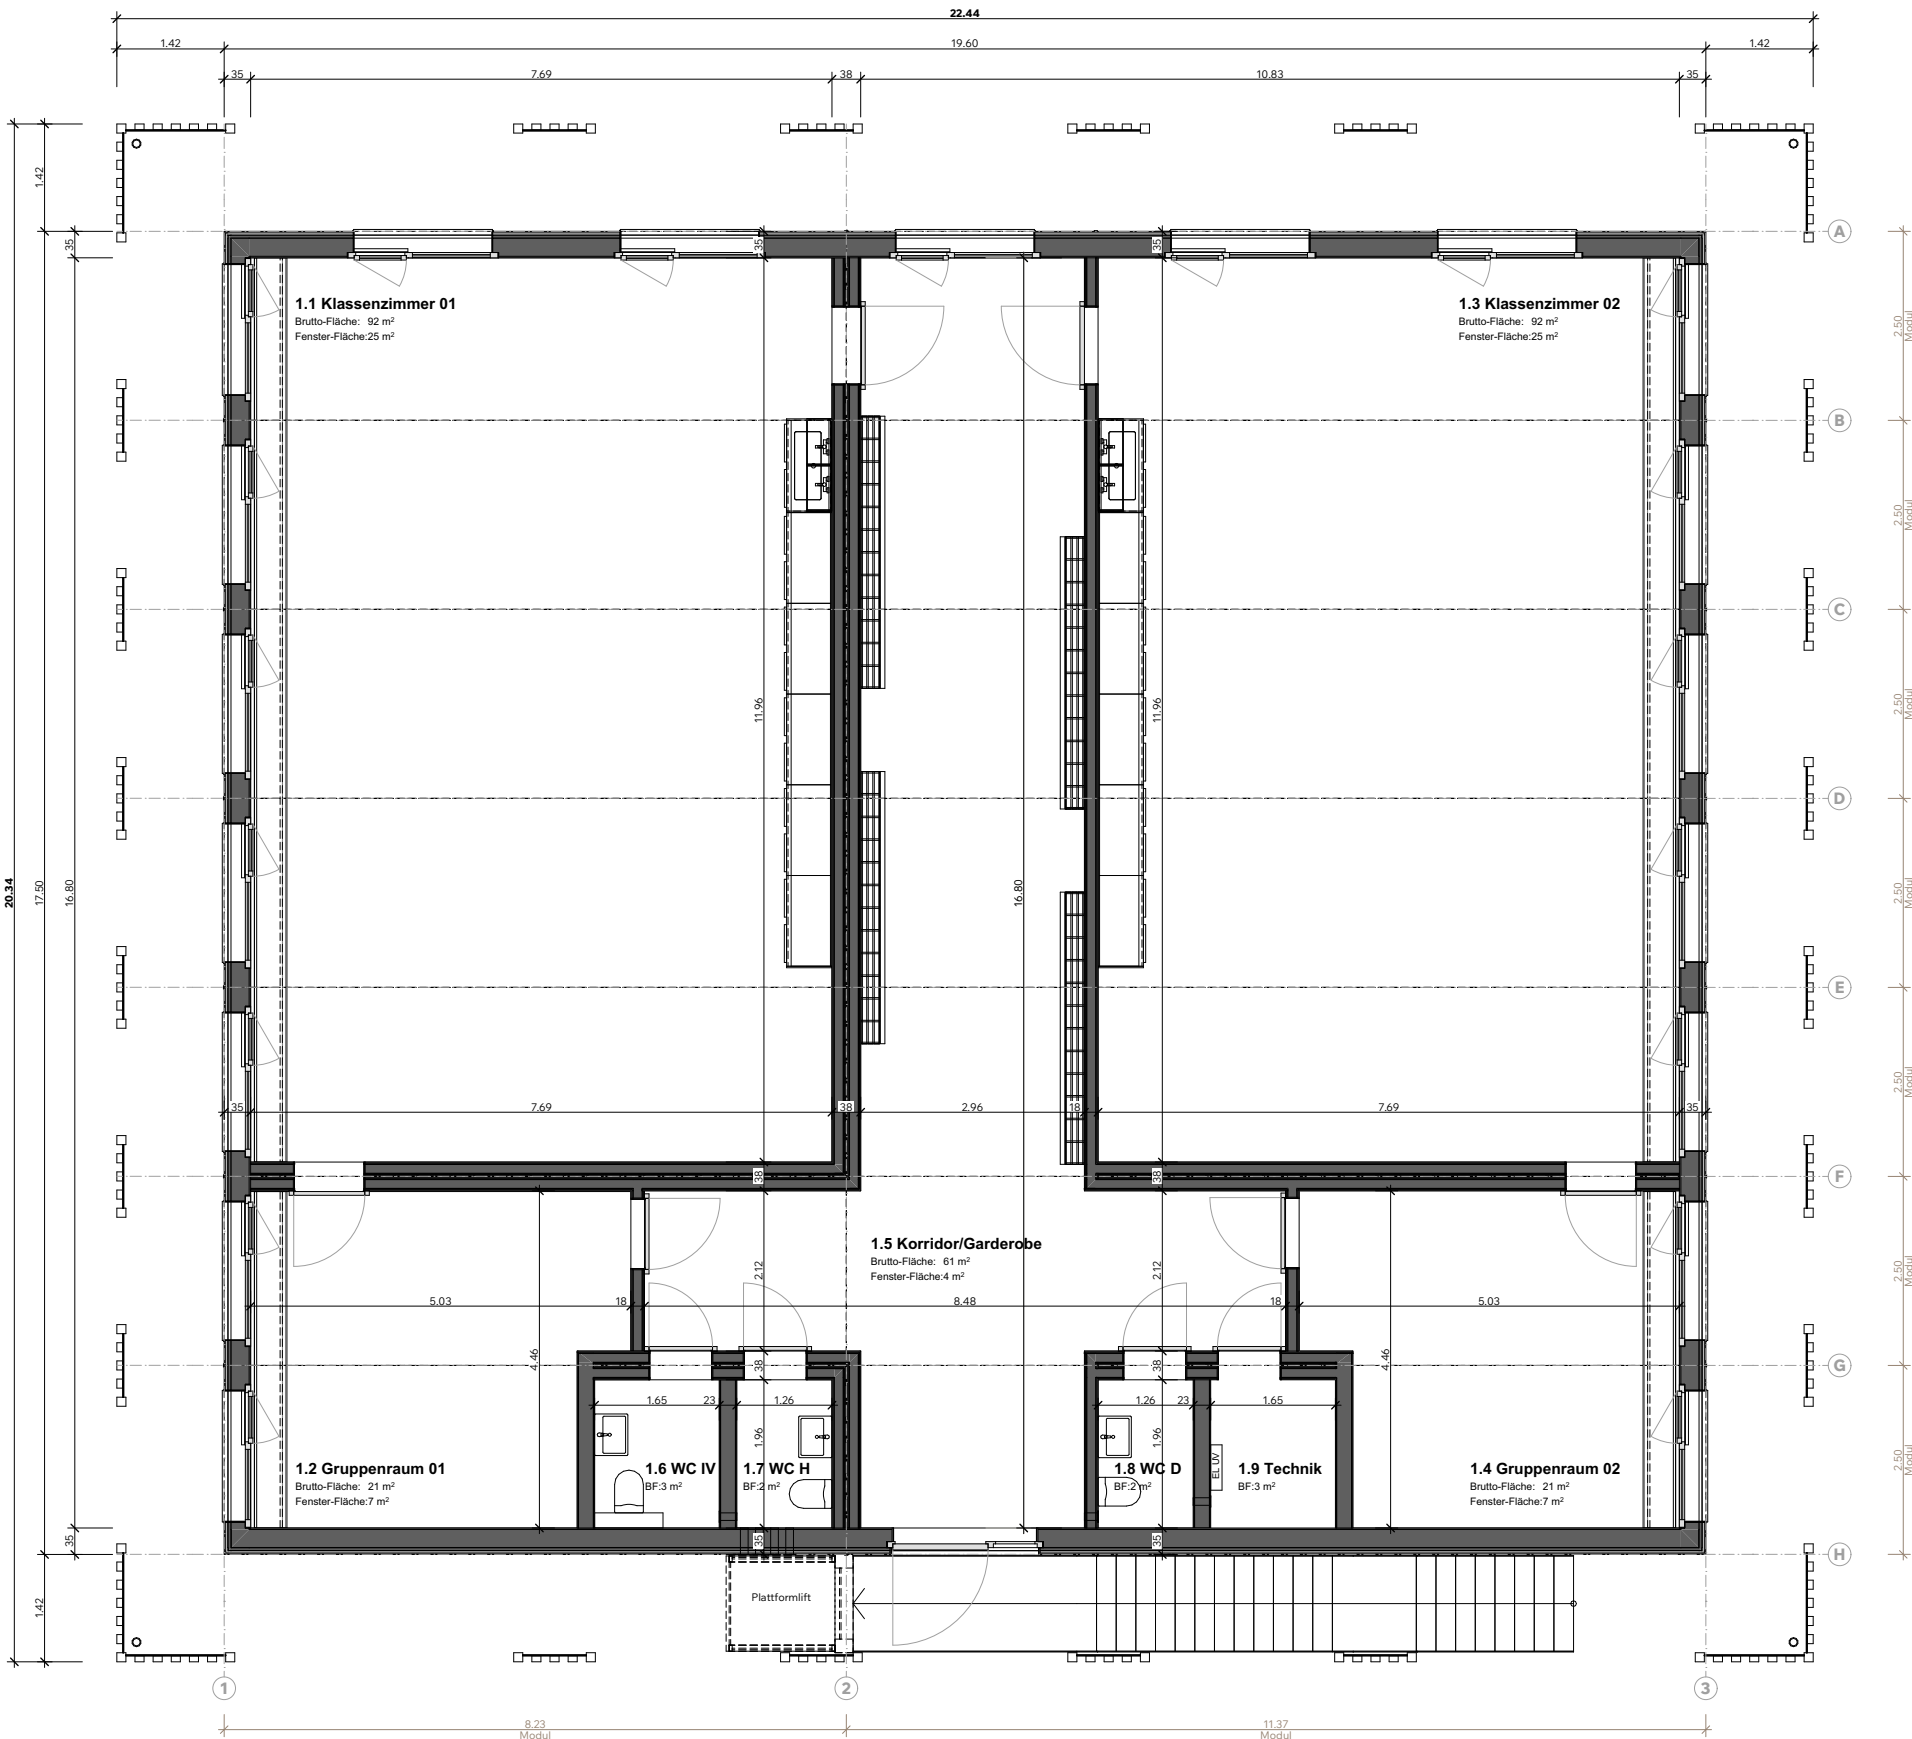

M 1:100

Grundriss Obergeschoss bei Erweiterung und Aufstockung

MARCHITEKTUR

Baut weitergedacht:
macher-architektur.ch

Architektur-Macher

Macher-Architektur AG
Längi 2
8595 Altnau

Bauvorhaben

Modulbau-Schulhaus
Rotewisstrasse 1
8594 Göttingen

Bauherrschaft

Primarschule Göttingen
Rotewisstrasse 1
8594 Göttingen

Grundeigentümer

Schulgemeinde Göttingen
Rotewisstrasse 1
8594 Göttingen

Projektstatus

Vorprojekt

Plannummer

3.2

Datum / Zeichner

20.07.26 / UBE

Masstab

1:100, 1:1000

Plangröße

B 420.0 / H 594.0

OK fertig Boden

± 0.00 = 429.30 m.ü.M.

Nordrichtung



Plantitel

Erweiterungsoption I Klassenzimmer & Gruppenräume mit Aufstockung

