

gemeenteraad

Besluit

GOEDGEKEURD

Zitting van 31 mei 2021
dienst Openbaar en Mobiliteit

2021_GR_00172

Definitief aanvaarden van een nieuwe straatnaam ter hoogte van de Harensessteenweg 370 en Schaarbeeklei 344: Balotstraat (Laure).

Samenstelling:

Aanwezig:

de heer Johan Serkeyn, voorzitter; de heer Hans Bonte, burgemeester; de heer Jo De Ro, 1ste schepen; de heer Moad El Boudaati, 3de schepen; mevrouw Katrien Vaes, 4de schepen; de heer Didier Cortois, 5de schepen; mevrouw Tine Paredis, 6de schepen; mevrouw Fatima Lamarti, 7de schepen; de heer Faruk Akkus; de heer Jan Anciaux; de heer Sander Barrez; mevrouw Chantal Basoka Mubenga; de heer Guy Ceuppens; de heer Johan Claus; de heer Thomas De Mey; de heer Ken Degreef; de heer Houari El Hannouti; mevrouw Zinab El Jaouhari; de heer Remy Esquiliche Esquinas; de heer Aimen Horch; mevrouw Veronique Janssens; mevrouw Samira Mayda; de heer Jacques Mevis; de heer Ntonga Mbami Monsempo; mevrouw Nora Mouallali; de heer John Roobaert; mevrouw Viviane Schaessens; mevrouw Claudia De Laet; de heer Dries Verhaeghe; mevrouw Christel Herbosch; mevrouw Fatima El-bousi; mevrouw Johanna-baptista Pelgrims; mevrouw Vera Boudry, algemeen directeur

Afwezig:

mevrouw Barbara de Bakker, 2de schepen; de heer Alain Poot; de heer Jurgen Van Duyse

Beschrijving

Aanleiding, context en argumentatie

Straatnaamgeving valt onder de bevoegdheid van de gemeenteraad. De te volgen procedure is de volgende:

- voorlopige aanvaarding door de gemeenteraad;
- advies vragen aan de cultuurraad (schriftelijk binnen de 30 dagen) = verplicht maar niet bindend advies;
- bekendmaking door openbare aanplakking (opmerkingen schriftelijk binnen de 30 dagen in te dienen) - gelijktijdig met advies cultuurraad;
- definitieve aanvaarding door de gemeenteraad.

Naar aanleiding van het afleveren van een omgevingsvergunning voor de aanleg van wegenis tussen de Harensessteenweg en de Schaarbeeklei, is een rioollijn goedgekeurd die bepaalt dat deze toekomstige wegenis zal worden opgenomen in het openbaar domein.

Bij gemeenteraadsbesluit van 22 februari 2021 aanvaardde de gemeenteraad voorlopig de straatnaam 'Balotstraat (Laure)'. Er werd een openbaar onderzoek gehouden van 1 april 2021 tot 30 april 2021. Er werden geen bezwaren ingediend.

Juridische grond

- Decreet van 28 januari 1977 tot bescherming van de namen van openbare wegen en pleinen, gewijzigd bij decreet van 29 november 2002.

Regelgeving: bevoegdheid

Artikels 40 en 41 van het decreet lokaal bestuur.

Stemming op het besluit

Goedgekeurd door de gemeenteraad met unanimitéit

Besluit

Artikel 1


De naam 'Balotstraat (Laure)' wordt definitief aanvaard voor de weginfrastructuur ter hoogte van de Harensessteenweg 370 en de Schaarbeeklei 344.

Artikel 2

Het college van burgemeester en schepenen wordt gelast de bij voornoemd decreet voorgeschreven formaliteiten uit te voeren.


Aldus beslist in bovenvermelde zitting,
Namens de gemeenteraad

Algemeen directeur
Vera Boudry

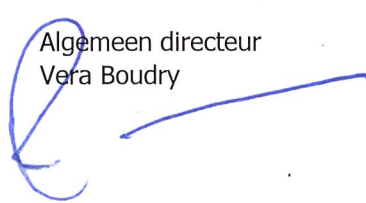

Voorzitter
Johan Serkeyn



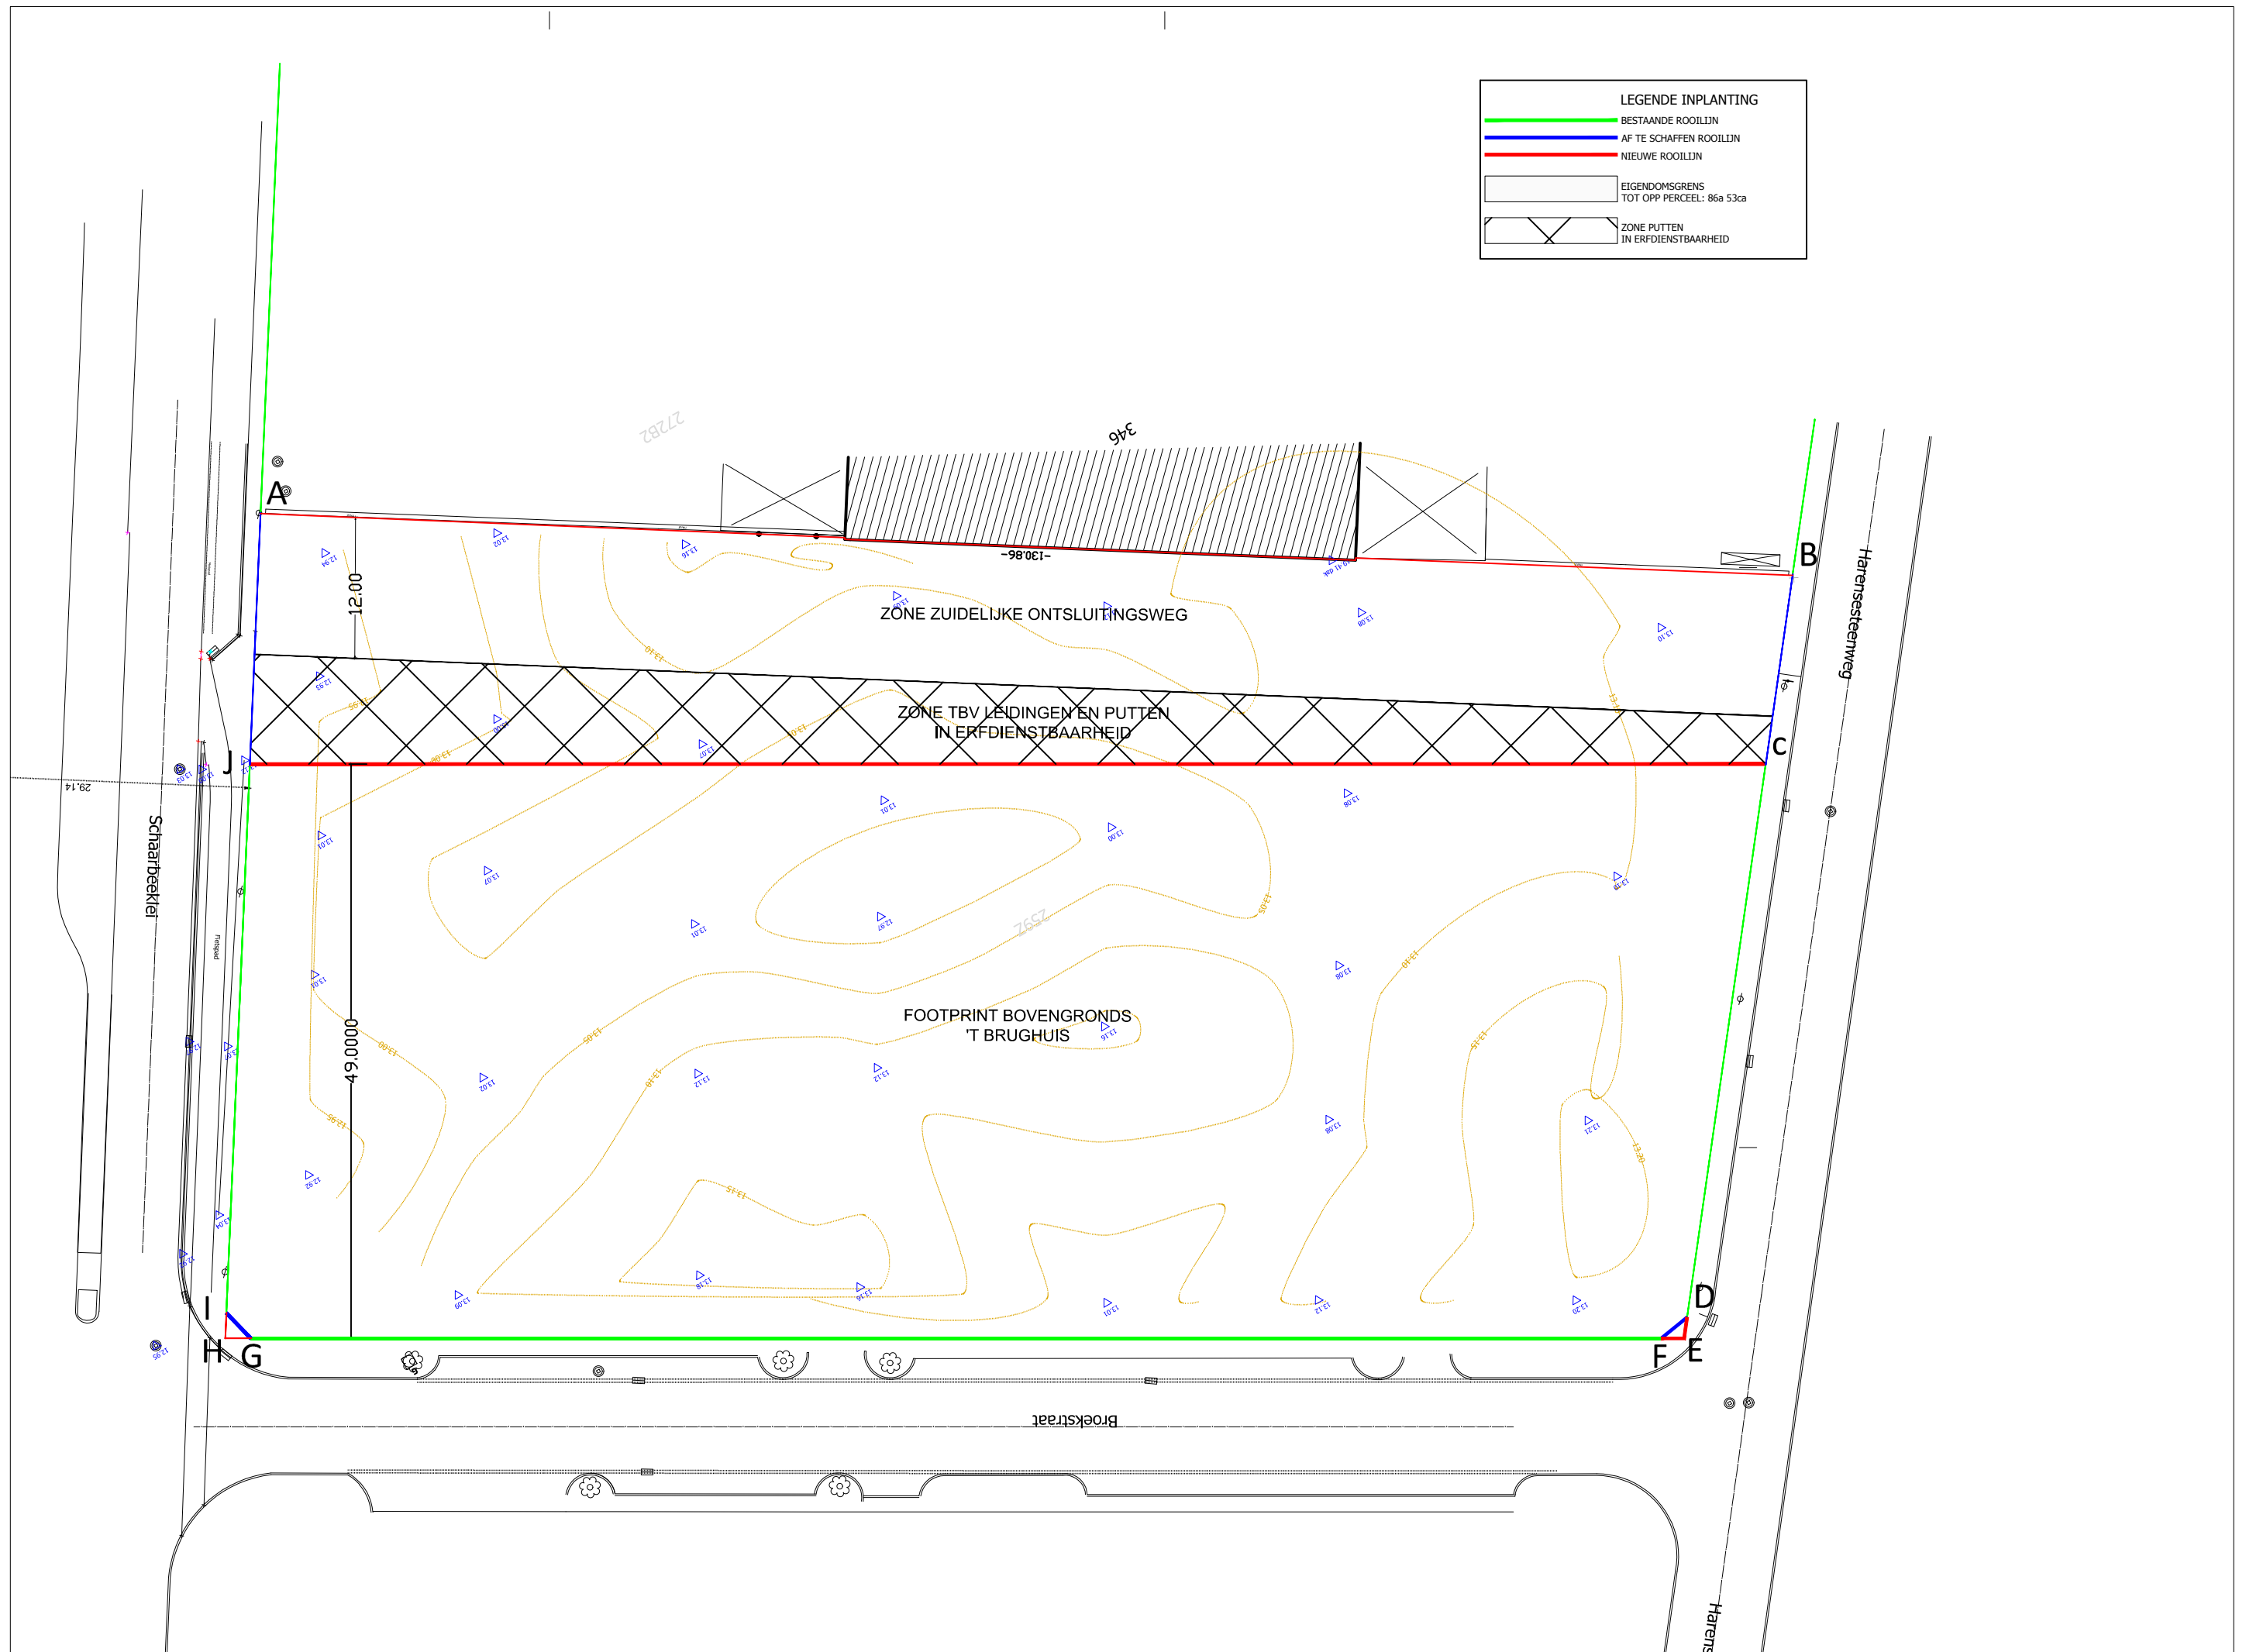

gemeenteraad

Besluit

GOEDGEKEURD

Zitting van 31 mei 2021
dienst Openbaar en Mobiliteit

2021_GR_00171

**Definitief aanvaarden van een nieuwe straatnaam tussen de
Damstraat en de Hooigaardestraat: Ten Gaarde.**

Samenstelling:

Aanwezig:

de heer Johan Serkeyn, voorzitter; de heer Hans Bonte, burgemeester; de heer Jo De Ro, 1ste schepen; de heer Moad El Boudaati, 3de schepen; mevrouw Katrien Vaes, 4de schepen; de heer Didier Cortois, 5de schepen; mevrouw Tine Paredis, 6de schepen; mevrouw Fatima Lamarti, 7de schepen; de heer Faruk Akkus; de heer Jan Anciaux; de heer Sander Barrez; mevrouw Chantal Basoka Mubenga; de heer Guy Ceuppens; de heer Johan Claus; de heer Thomas De Mey; de heer Ken Degreef; de heer Houari El Hannouti; mevrouw Zinab El Jaouhari; de heer Remy Esquiliche Esquinas; de heer Aimen Horch; mevrouw Veronique Janssens; mevrouw Samira Mayda; de heer Jacques Mevis; de heer Ntonga Mbami Monsempo; mevrouw Nora Mouallali; de heer John Roobaert; mevrouw Viviane Schaessens; mevrouw Claudia De Laet; de heer Dries Verhaeghe; mevrouw Christel Herbosch; mevrouw Fatima El-boubsi; mevrouw Johanna-baptista Pelgrims; mevrouw Vera Boudry, algemeen directeur

Afwezig:

mevrouw Barbara de Bakker, 2de schepen; de heer Alain Poot; de heer Jurgen Van Duyse

Beschrijving

Aanleiding, context en argumentatie

Straatnaamgeving valt onder de bevoegdheid van de gemeenteraad. De te volgen procedure is de volgende:

- voorlopige aanvaarding door de gemeenteraad;
- advies vragen aan de cultuurraad (schriftelijk binnen de 30 dagen) = verplicht maar niet bindend advies;
- bekendmaking door openbare aanplakking (opmerkingen schriftelijk binnen de 30 dagen in te dienen) - gelijktijdig met advies cultuurraad;
- definitieve aanvaarding door de gemeenteraad.

Bij gemeenteraadsbesluit van 22 maart 2021 aanvaardde de gemeenteraad voorlopig de straatnaam 'Ten Gaarde'. Er werd een openbaar onderzoek gehouden van 1 april 2021 tot 30 april 2021. Er werden geen bezwaren ingediend.

Juridische grond

- Decreet van 28 januari 1977 tot bescherming van de namen van openbare wegen en pleinen, gewijzigd bij decreet van 29 november 2002.

Regelgeving: bevoegdheid

Artikels 40 en 41 van het decreet lokaal bestuur.

Stemming op het besluit

Goedgekeurd door de gemeenteraad met unanimitéit

Besluit

Artikel 1

De naam "Ten Gaarde" wordt definitief aanvaard voor de weginfrastructuur tussen de Damstraat en de Hooigaardestraat.

Artikel 2

Het college van burgemeester en schepenen wordt gelast de bij voornoemd decreet voorgeschreven formaliteiten uit te voeren.

Aldus beslist in bovenvermelde zitting,
Namens de gemeenteraad




Algemeen directeur
Vera Boudry



Voorzitter
Johan Serkeyn

Ten Gaarde - inplantingsplan

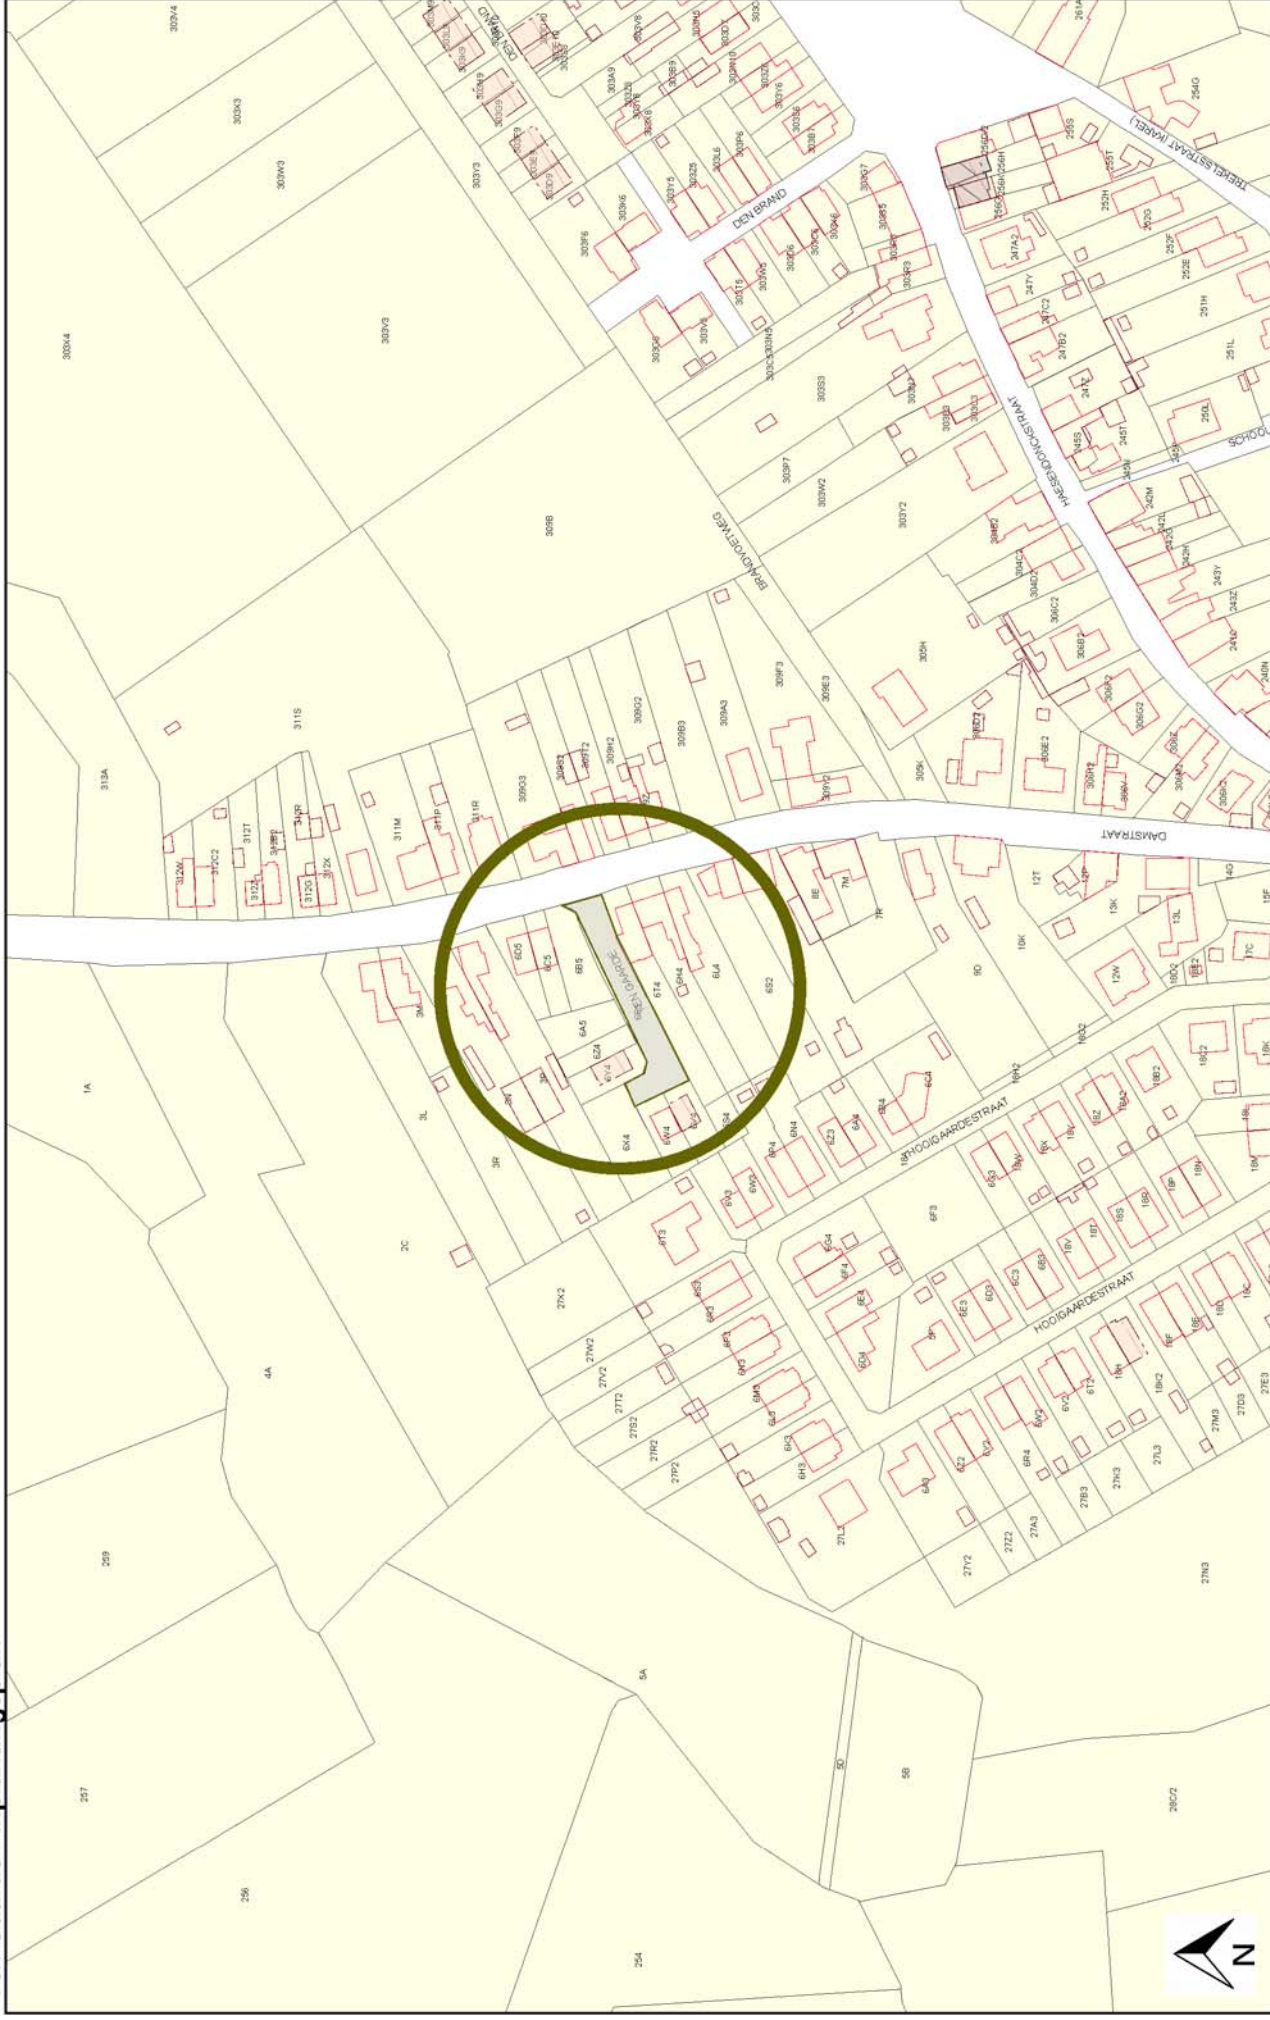

Datum : 12.03.2021

Schaal : 1/2500

Papierformaat : A4

alle rechten voorbehouden - informatie op dit document is slechts informatief en niet bindend

gemeenteraad

Besluit

GOEDGEKEURD

Zitting van 31 mei 2021
dienst Openbaar en Mobiliteit

2021_GR_00173

Definitief aanvaarden van een nieuwe straatnaam ter hoogte van de Leuvensesteenweg 113 en Perksestraat 110: Van Thuringenhof (Sofia).

Samenstelling:

Aanwezig:

de heer Johan Serkeyn, voorzitter; de heer Hans Bonte, burgemeester; de heer Jo De Ro, 1ste schepen; de heer Moad El Boudaati, 3de schepen; mevrouw Katrien Vaes, 4de schepen; de heer Didier Cortois, 5de schepen; mevrouw Tine Paredis, 6de schepen; mevrouw Fatima Lamarti, 7de schepen; de heer Faruk Akkus; de heer Jan Anciaux; de heer Sander Barrez; mevrouw Chantal Basoka Mubenga; de heer Guy Ceuppens; de heer Johan Claus; de heer Thomas De Mey; de heer Ken Degreef; de heer Houari El Hannouti; mevrouw Zinab El Jaouhari; de heer Remy Esquiliche Esquinas; de heer Aimen Horch; mevrouw Veronique Janssens; mevrouw Samira Mayda; de heer Jacques Mevis; de heer Ntonga Mbami Monsempo; mevrouw Nora Mouallali; de heer John Roobaert; mevrouw Viviane Schaessens; mevrouw Claudia De Laet; de heer Dries Verhaeghe; mevrouw Christel Herbosch; mevrouw Fatima El-boubsi; mevrouw Johanna-baptista Pelgrims; mevrouw Vera Boudry, algemeen directeur

Afwezig:

mevrouw Barbara de Bakker, 2de schepen; de heer Alain Poot; de heer Jurgen Van Duyse

Beschrijving

Aanleiding, context en argumentatie

Straatnaamgeving valt onder de bevoegdheid van de gemeenteraad. De te volgen procedure is de volgende:

- voorlopige aanvaarding door de gemeenteraad;
- advies vragen aan de cultuurraad (schriftelijk binnen de 30 dagen) = verplicht maar niet bindend advies;
- bekendmaking door openbare aanplakking (opmerkingen schriftelijk binnen de 30 dagen in te dienen) - gelijktijdig met advies cultuurraad;
- definitieve aanvaarding door de gemeenteraad.

Naar aanleiding van de omgevingsvergunningsaanvraag voor het binnengebied dat gesitueerd/begrensd wordt door de gemeentewegen Leuvensesteenweg (hoofdontsluiting), Hoveniersstraat en de Perksestraat (ondergeschikte ontsluiting) is een rooilijn goedgekeurd voor een toekomstige doorsteek die zal worden opgenomen in het openbaar domein.

Bij gemeenteraadsbesluit van 22 februari 2021 aanvaardde de gemeenteraad voorlopig de straatnaam 'Van Thuringenhof (Sofia)'. Er werd een openbaar onderzoek gehouden van 1 april 2021 tot 30 april 2021. Er werden geen bezwaren ingediend.

Juridische grond

- Decreet van 28 januari 1977 tot bescherming van de namen van openbare wegen en pleinen, gewijzigd bij decreet van 29 november 2002.

Regelgeving: bevoegdheid

Artikels 40 en 41 van het decreet lokaal bestuur.

Stemming op het besluit

Goedgekeurd door de gemeenteraad met

- 31 stem(men) voor: Faruk Akkus; Jan Anciaux; Chantal Basoka Mubenga; Hans Bonte; Guy Ceuppens; Johan Claus; Didier Cortois; Claudia De Laet; Thomas De Mey; Jo De Ro; Ken Degreef; Moad El Boudaati; Houari El Hannouti; Zinab El Jaouhari; Fatima El-boubsi; Remy Esquiliche Esquinas; Christel Herbosch; Aimen Horch; Veronique Janssens; Fatima Lamarti; Samira Mayda; Jacques Mevis; Ntonga Mbami Monsempo; Nora Mouallali; Tine Paredis; Johanna-baptista Pelgrims; John Roobaert; Viviane Schaessens; Johan Serkeyn; Katrien Vaes; Dries Verhaeghe
- 1 onthouding(en): Sander Barrez

Besluit


Artikel 1


De naam 'Van Thuringenhof (Sofia)' wordt definitief aanvaard voor de weginfrastructuur ter hoogte van de Leuvensesteenweg 113 en Perksestraat 110.


Artikel 2

Het college van burgemeester en schepenen wordt gelast de bij voornoemd decreet voorgeschreven formaliteiten uit te voeren.

Aldus beslist in bovenvermelde zitting,
Namens de gemeenteraad

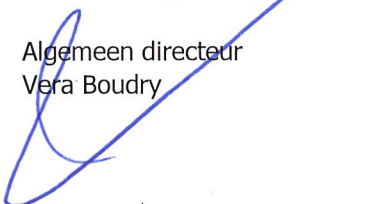
Algemeen directeur
Vera Boudry

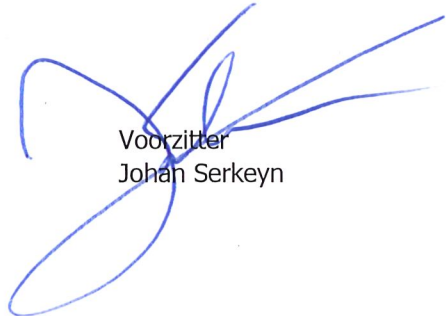
Voorzitter
Johan Serkeyn

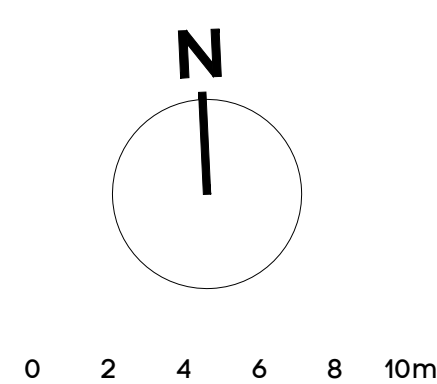

De bouwheer SMARTHOME nv tel. 03 253 44 76 info@smarthome.be Franklin Rooseveltlaan 70 B-1800 Vilvoorde www.smarthome.be	
De architect: STYFHALS +32 (0)2 263 40 53 info@styfhals.be Heisterstraat 3 B-1830 Huttwil www.styfhals.be	
De I- aanbested. DS Engineering Lingeneind 252 B-2200 Antwerpen +32 3 441 63 00 info@ds-engineering.be De I- techn. uitwerking Groep Infrabo Lingeneind 45 B-2200 Antwerpen +32 3 458 50 05 info@infrabo.be De veiligheidscoördinator:	De EPB verantwoordg. Groep Infrabo Lingeneind 45 B-2200 Antwerpen +32 3 458 50 05 info@infrabo.be De landschaparchitect Studieburo Quadrant bvba Ducanaplein 202 B-2018 Antwerpen +32 (0)3 757 00 00 info@quadrant.be  De stamper: