


Ten Gaarde - inplantingsplan

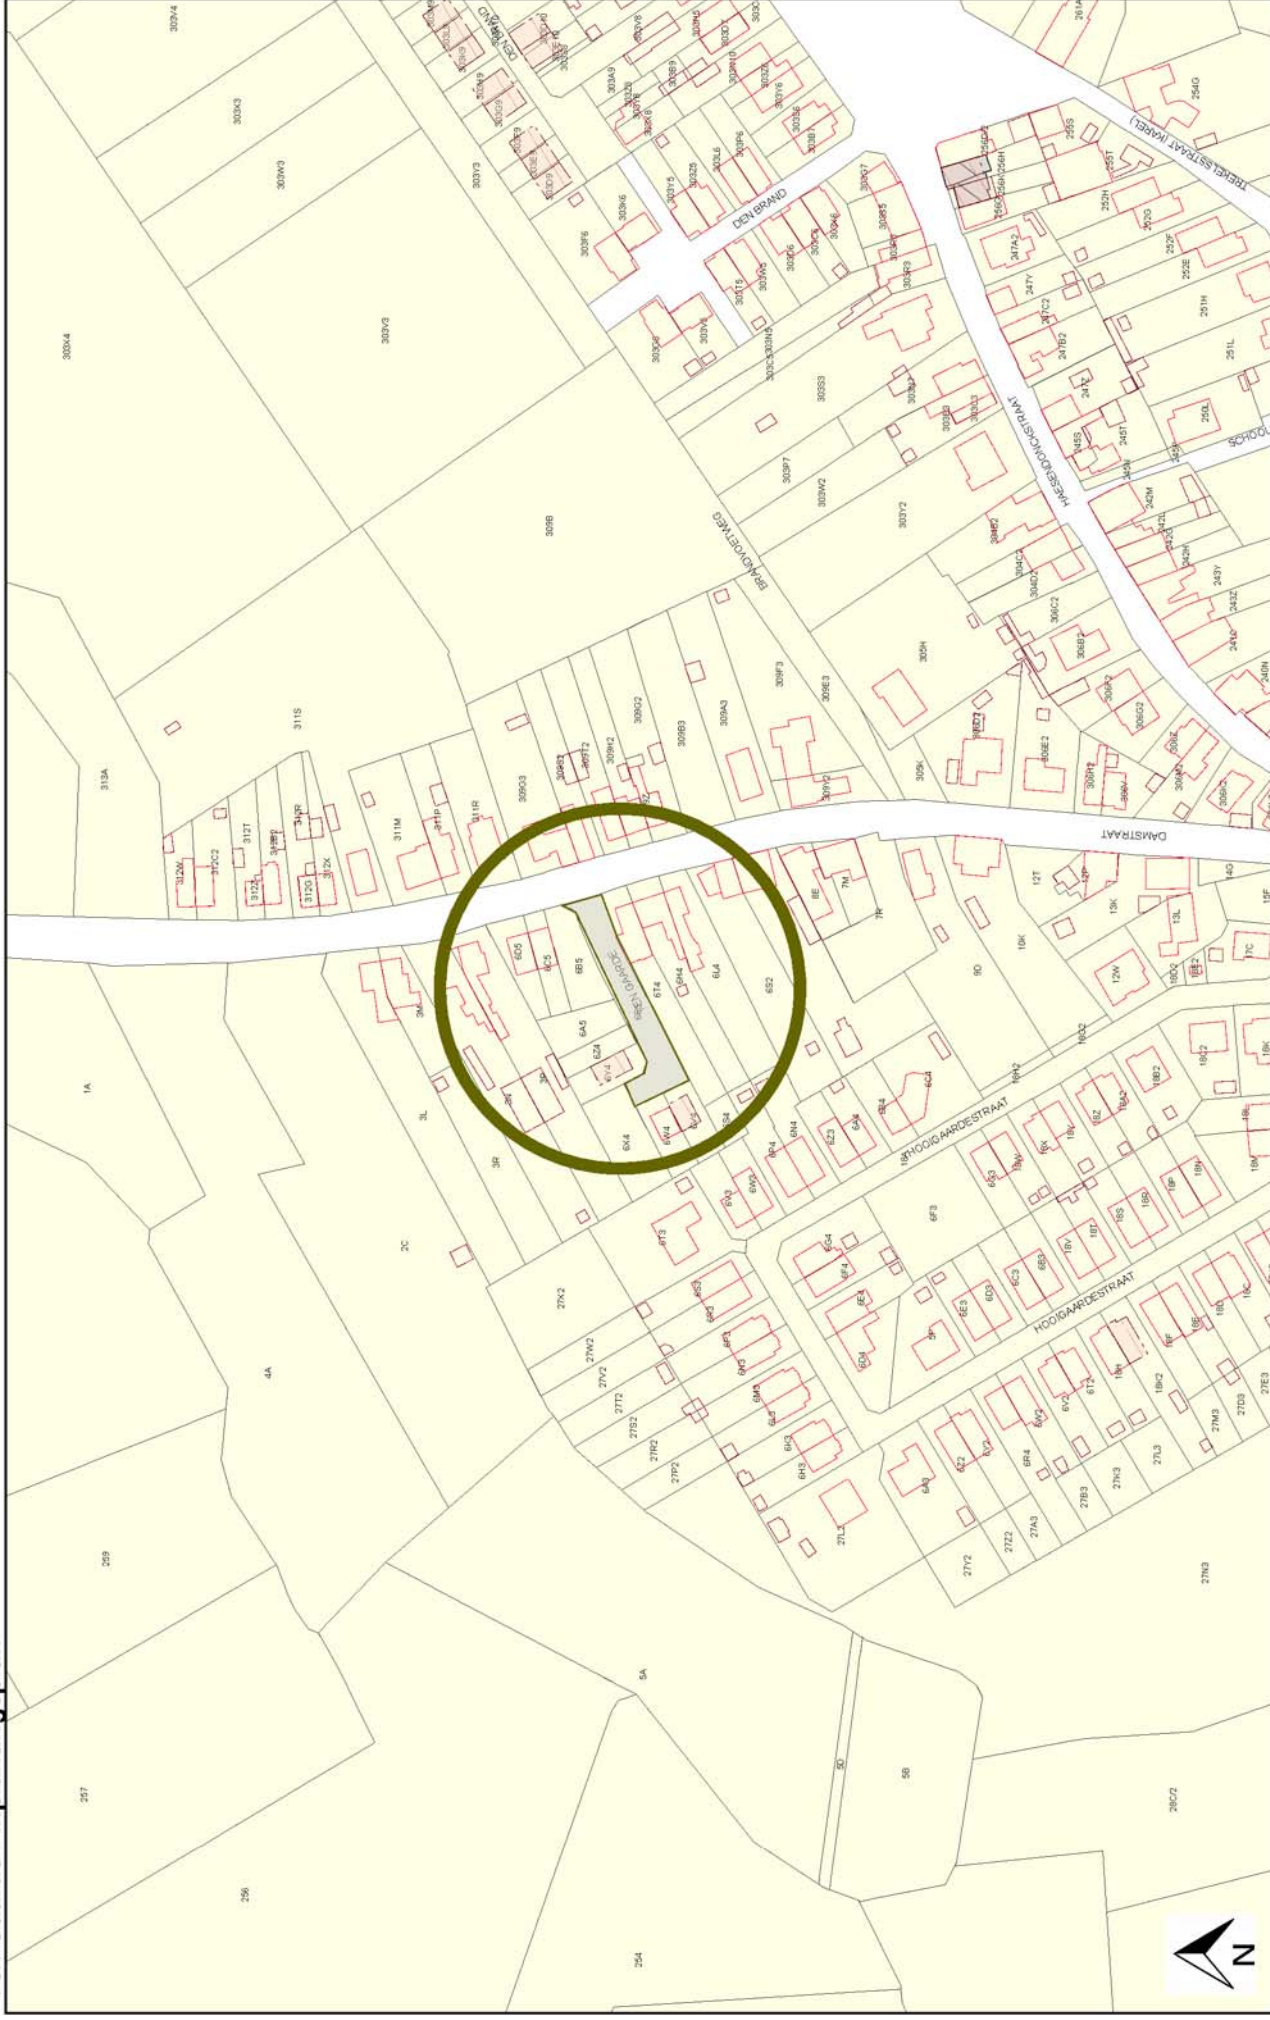

Datum : 12.03.2021

Schaal : 1/2500

Papierformaat : A4

alle rechten voorbehouden - informatie op dit document is slechts informatief en niet bindend