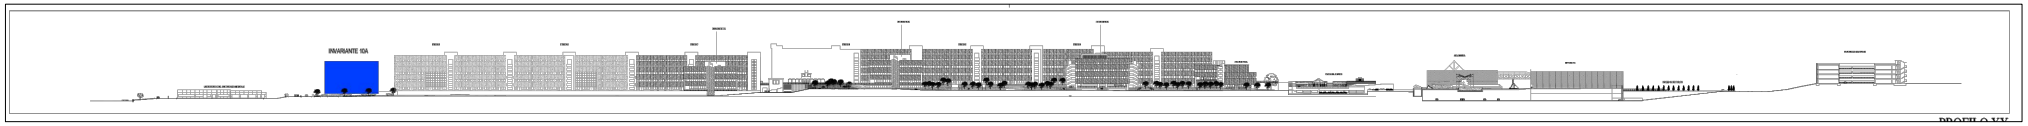

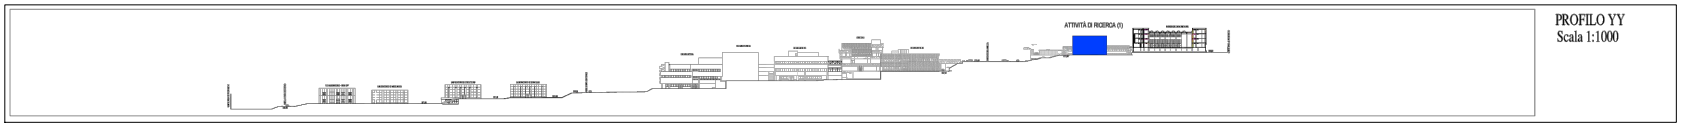

PROFILO YY
Scala 1:1000
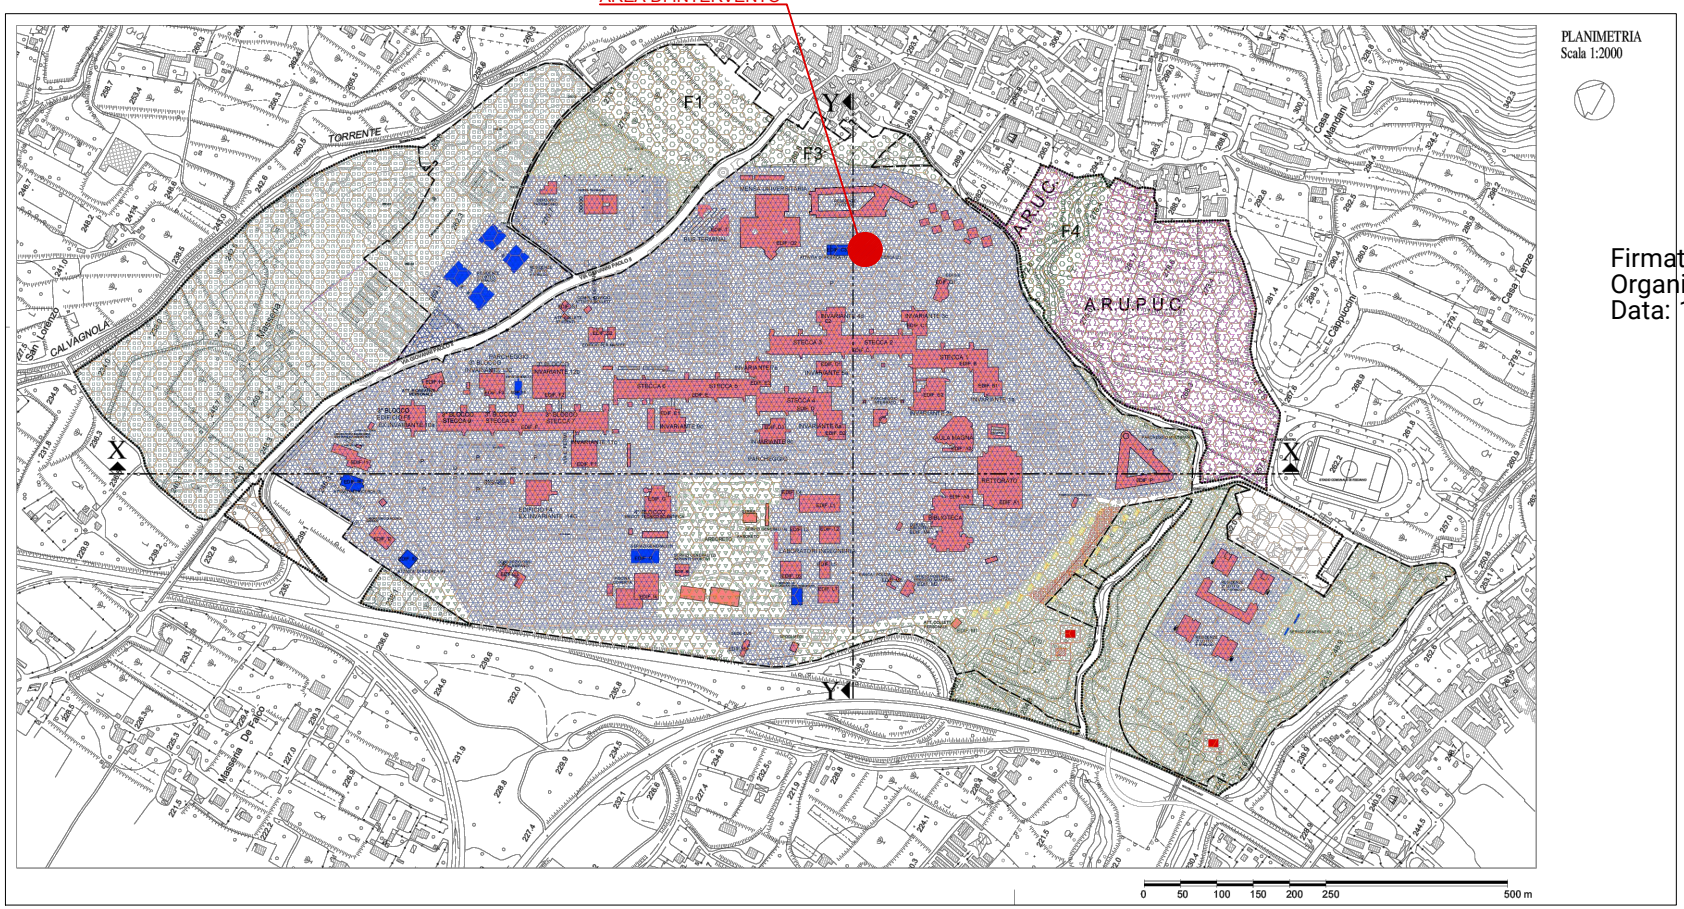
AREA DI INTERVENTO