
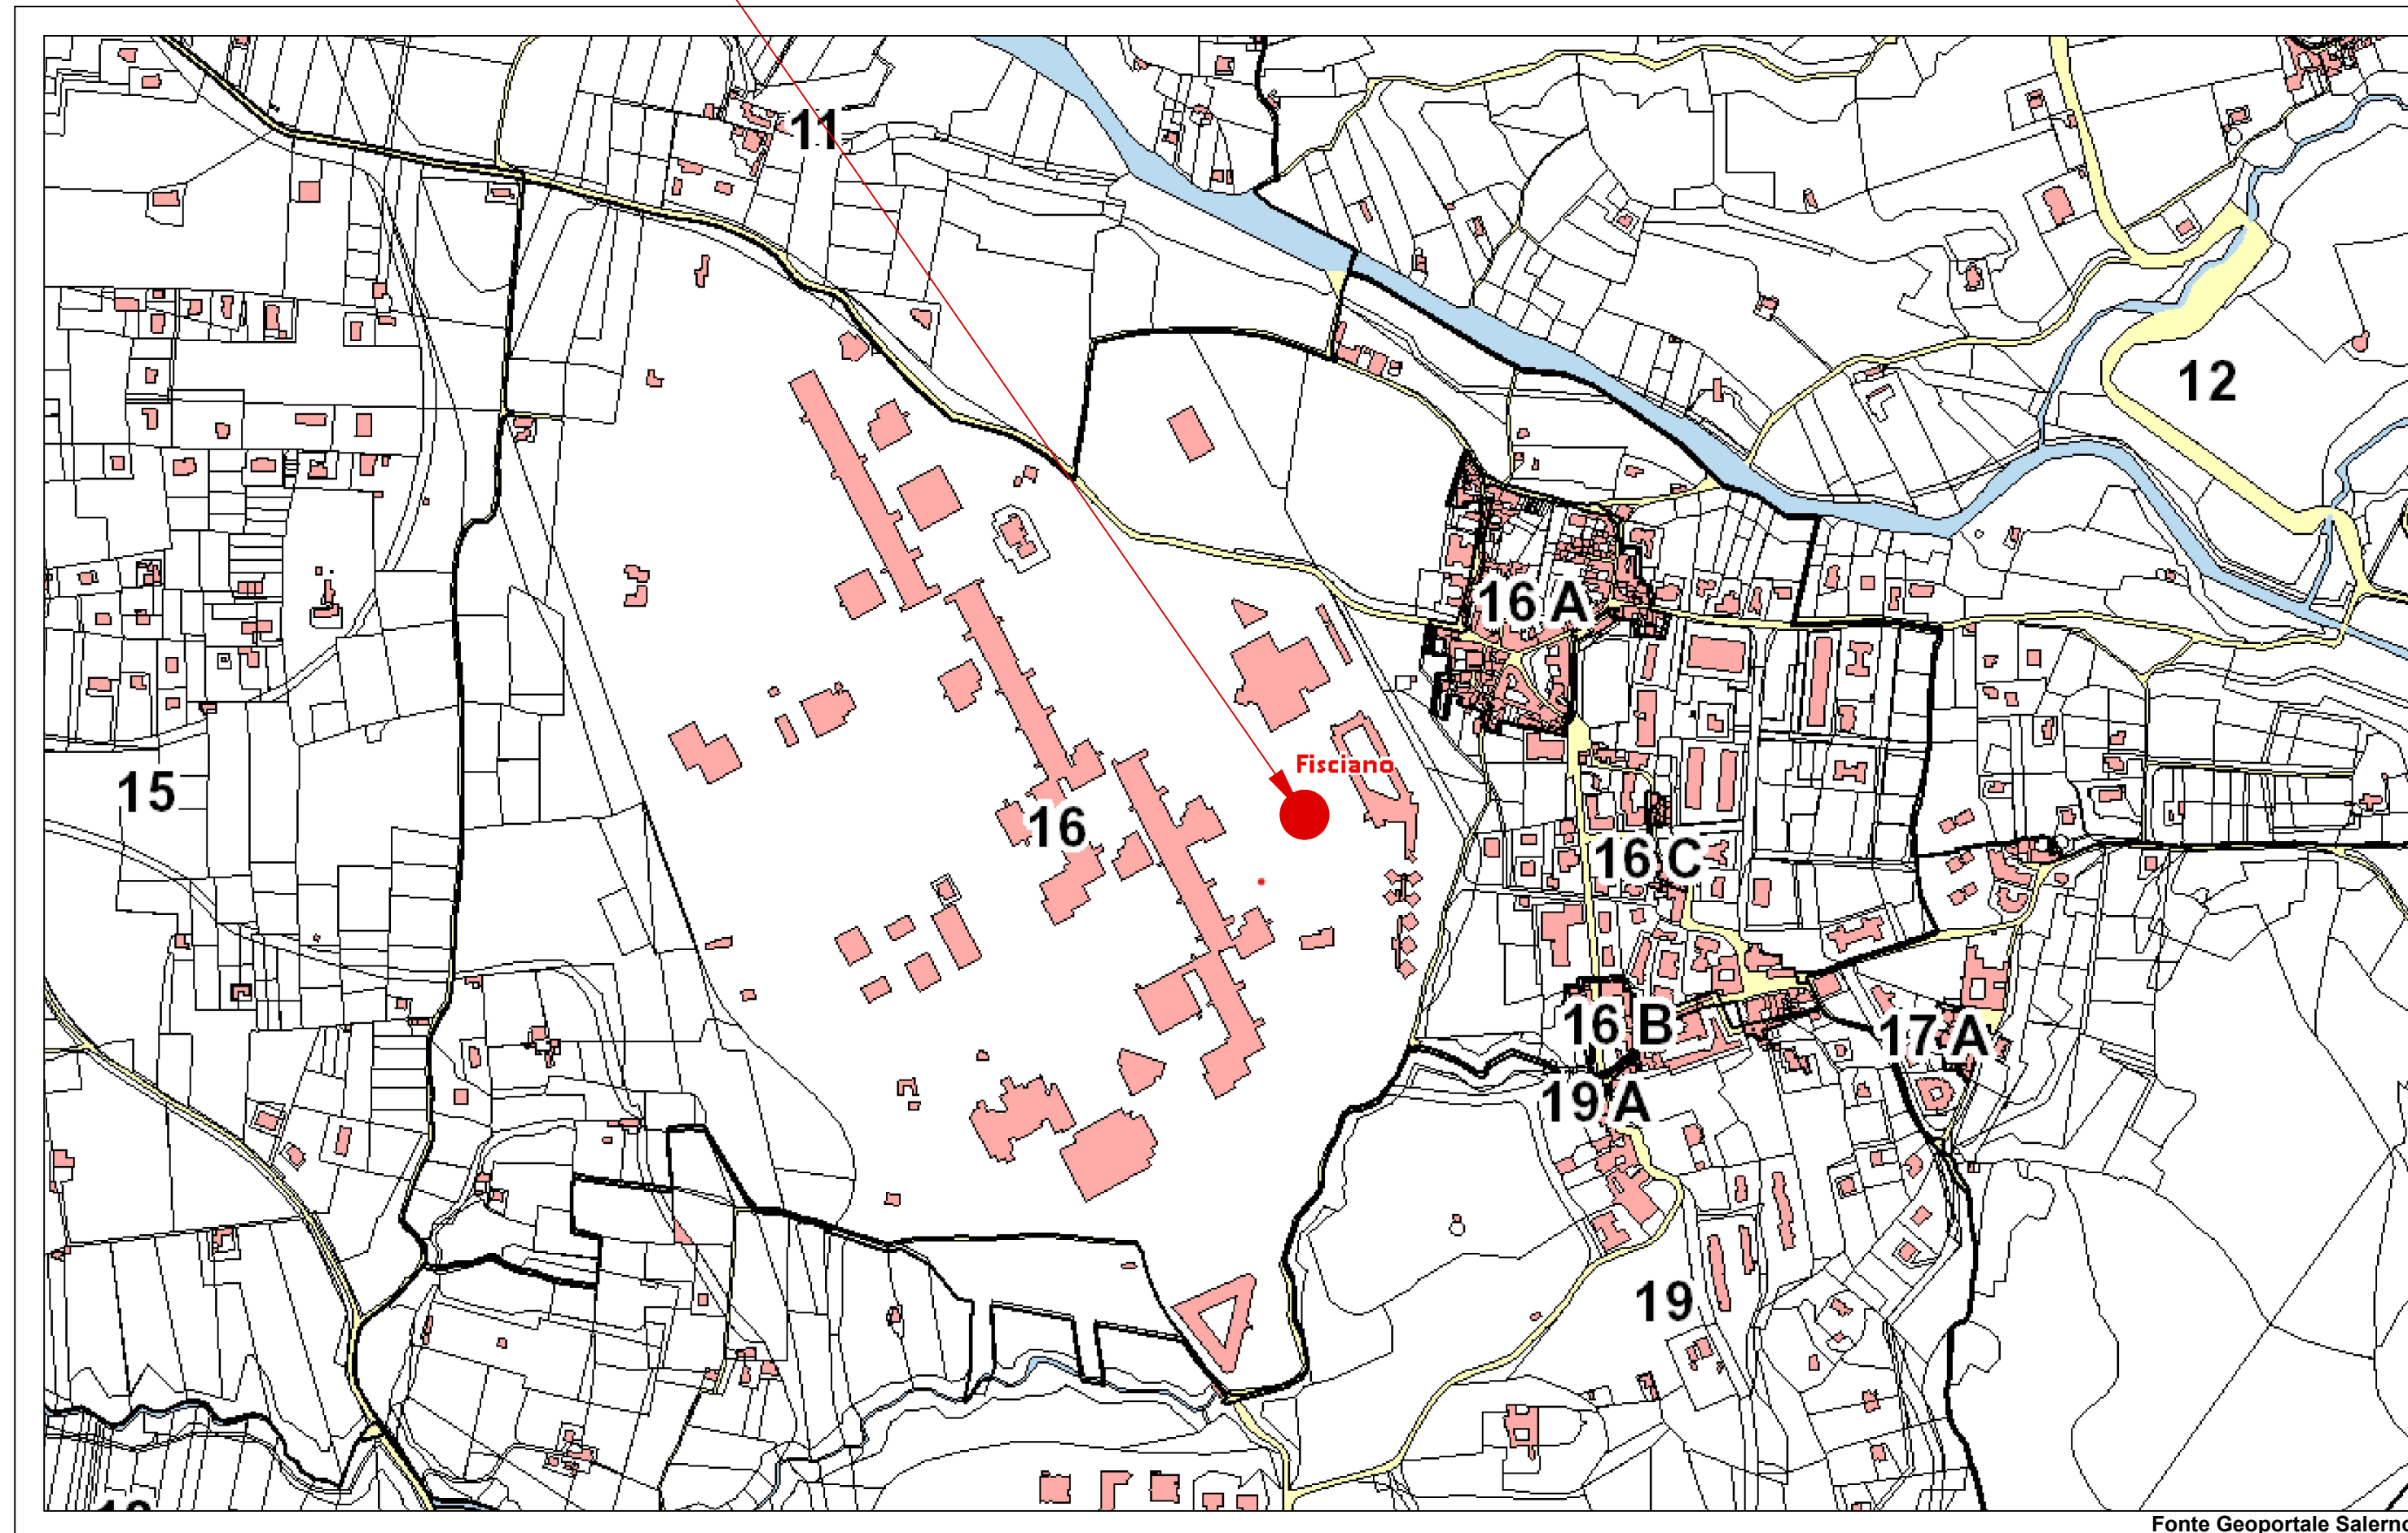


AREA DI INTERVENTO


Stralcio catastale del Foglio 16 del Comune di Fisciano

Vista aerea dell'area

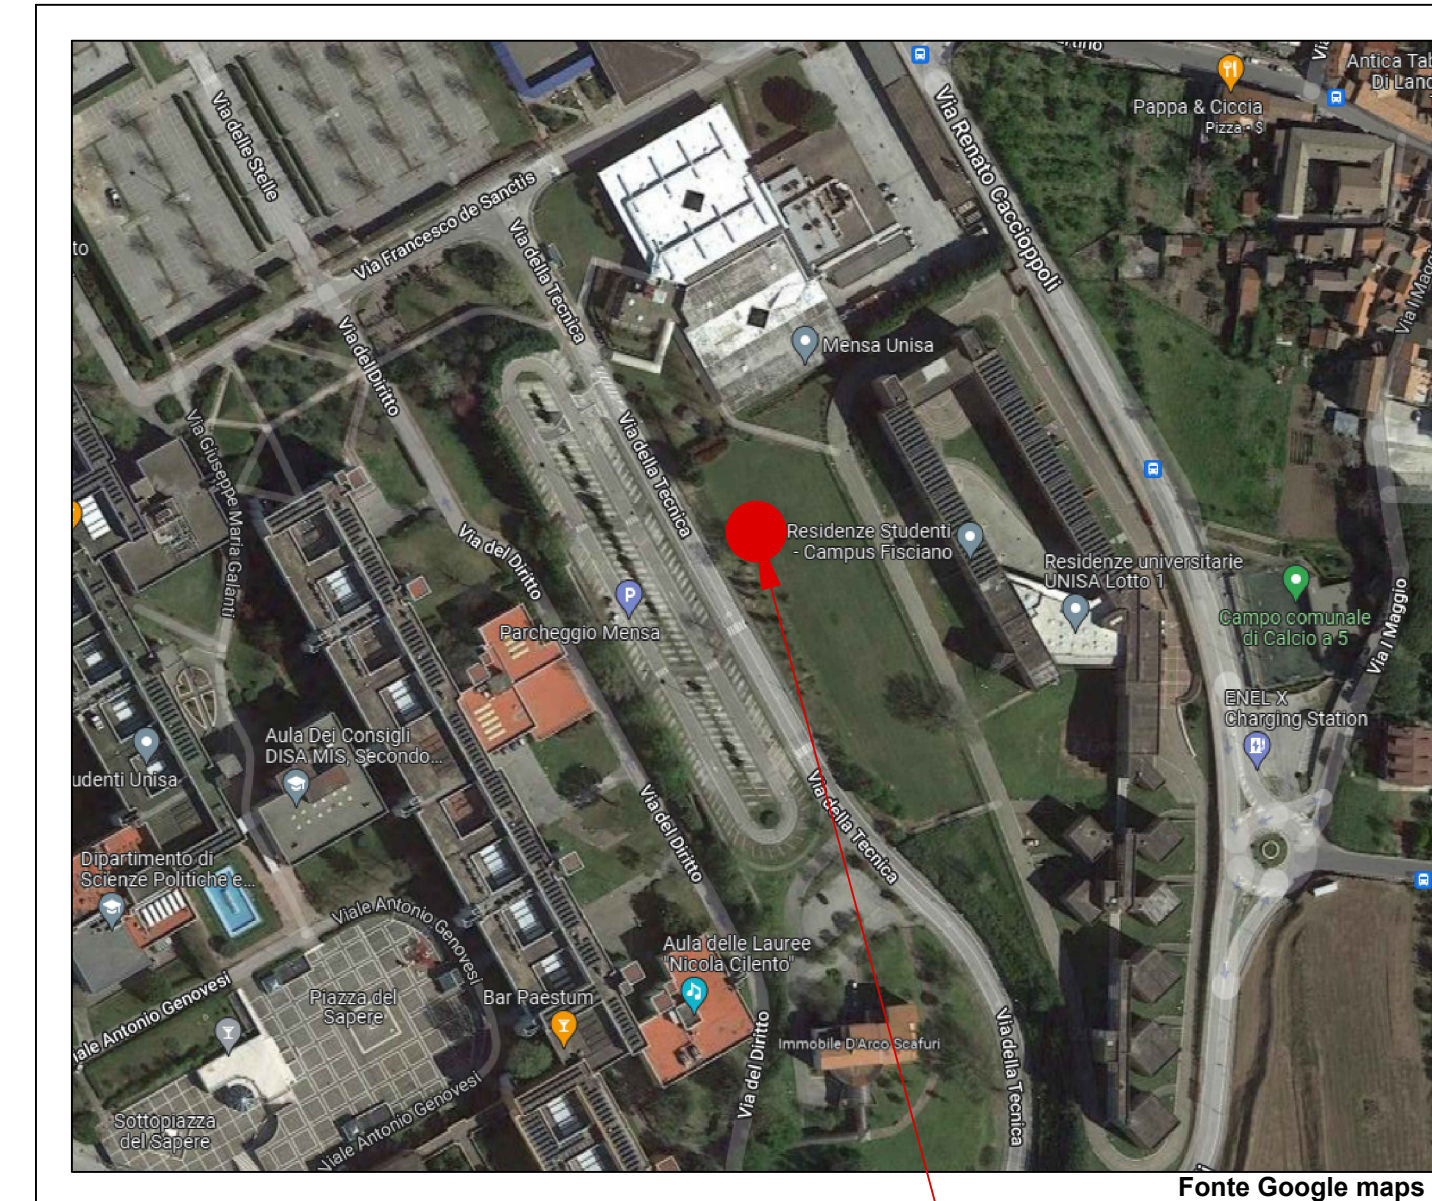

AREA DI INTERVENTO

AREA DI INTERVENTO

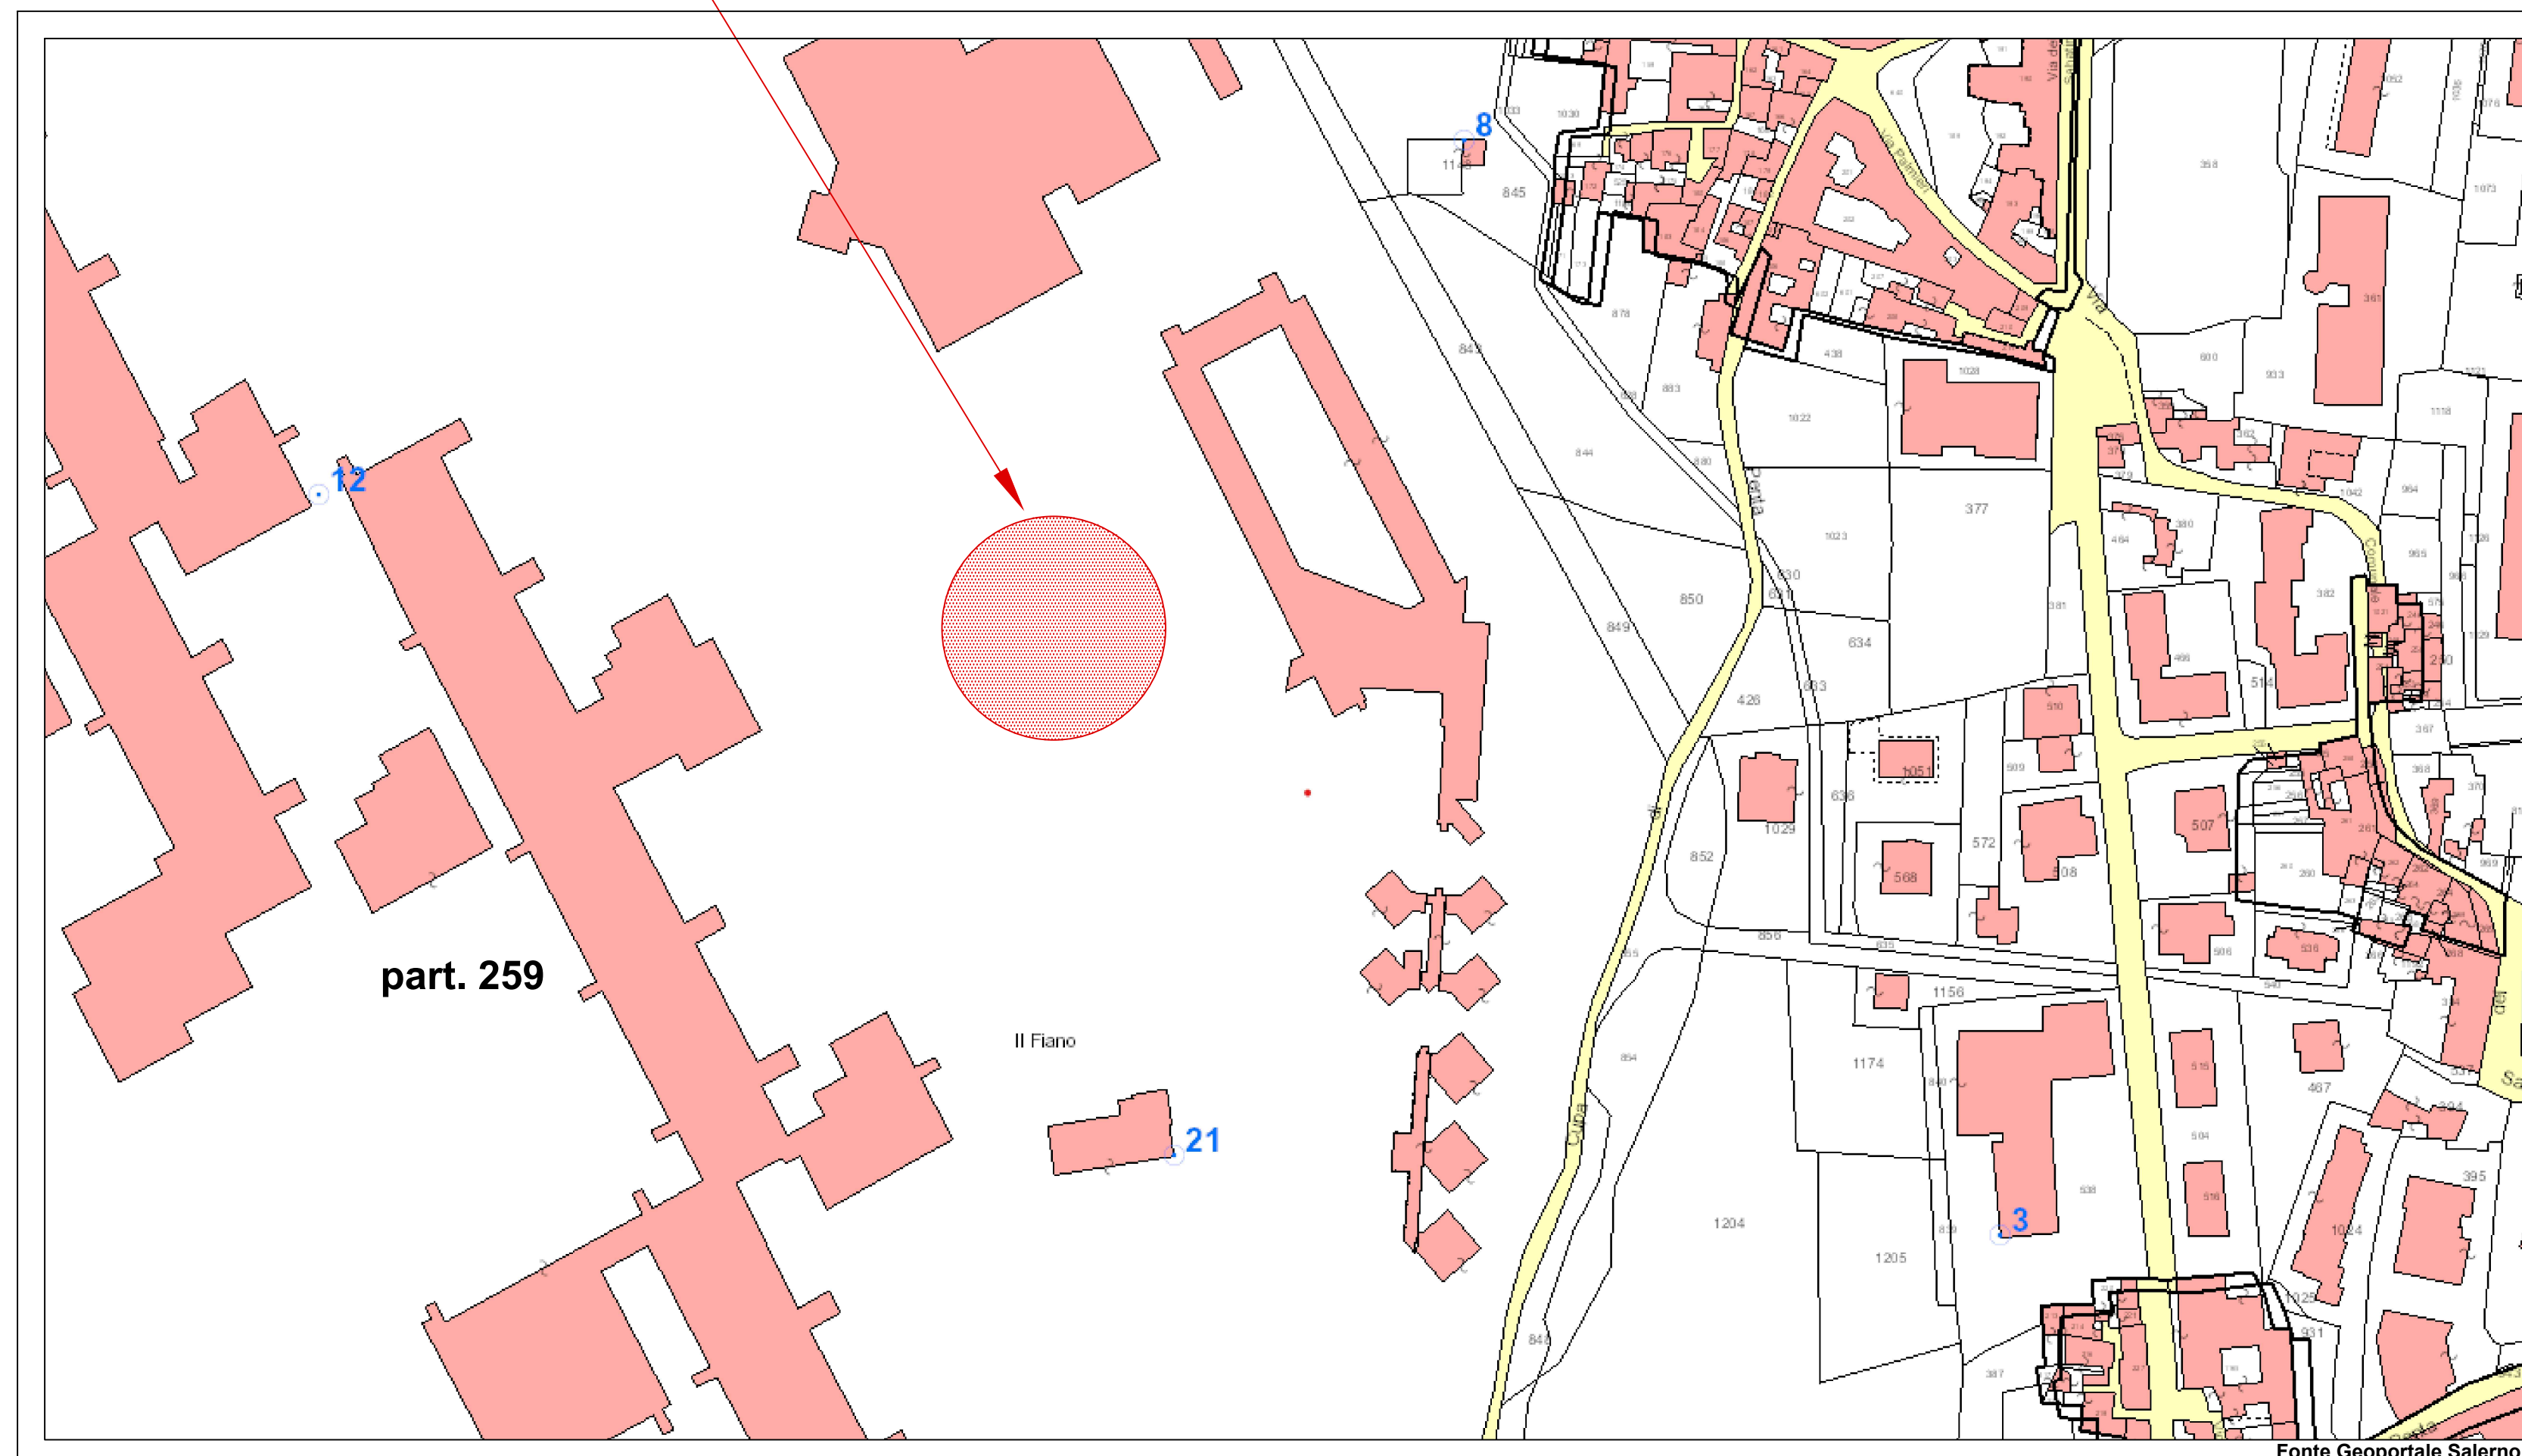Stralcio catastale del Campus di Fisciano - part. 259

 UNIVERSITÀ DEGLI STUDI DI SALERNO AREA VI - Risorse Strumentali - Uffici Tecnici			
Research Fund for Coal and Steel RFRC-02-2020 Grant Agreement 101034015			
DREAMERS			
Design Research, implementation And Monitoring of Emerging technologies for a new generation of Resilient Steel buildings			
REALIZZAZIONE EDIFICIO C3 - Campus di Fisciano			
PROGETTO DEFINITIVO			
Architettonico Sistema di facciata e sistemazione esterne Impianti Idrici - Scarico e Antincendio Impianti Elettrici e Speciali Impianti Meccanici Consorzio Impianti Meccanici		Arch. Roberto Borriello Arch. Vincenzo Paolillo Arch. Federico Fiorenza (tiarstudio s.r.l.) Ing. Alessandro Vitale Ing. Alfonso Pisano Ing. Roberto Campagna Ing. Michele Petrocchi Ing. Fabrizio Fiorenza	
Ing. Rocco Carfagna Ing. Giuseppe Sorrentino Arch. Aniello De Martino Ing. Valentino Vitale			
Impianti Rete Dati Strutture Computi e Stime Pratiche VV.F., acustica ed ASL Coordinatore per la sicurezza in fase di progettazione e manutenzione opera Collaudatore statico e tecnico-amministrativo		Ing. Salvatore Ferrandino Dott. Vincenzo Agosti Prof. Ing. Vincenzo Piluso Prof. Ing. Massimo Latour Prof. Ing. Elide Nasti Prof. Ing. Gianvittorio Rizzano Arch. Aniello De Martino Geom. Michele Lalopa P.I. Giovanni D'Aniello Ing. Carmelo Montefusco Ing. Alfredo Landi Prof. Ing. Rosario Montuori	
Responsabile del Procedimento:		Ing. Nicola Galotto	
TAVOLA A3		DESCRIZIONE ELABORATO STRALCIO PLANIMETRIA CATASTALE	
		SCALA varia	
REV. N	DATA	MOTIVO DELLA EMISSIONE	ELABORATO DA:
RIF. PRATICA:		VERIFICA PROGETTO (art. 26 D.Lgs. 50/2016)	
DATA: Luglio 2022		UNITÀ DI VERIFICA: Ing. Simona Iannizzaro Geom. Giovanni Solda	