



AREA DI INTERVENTO

Stralcio catastale del Foglio 16 del Comune di Fisciano

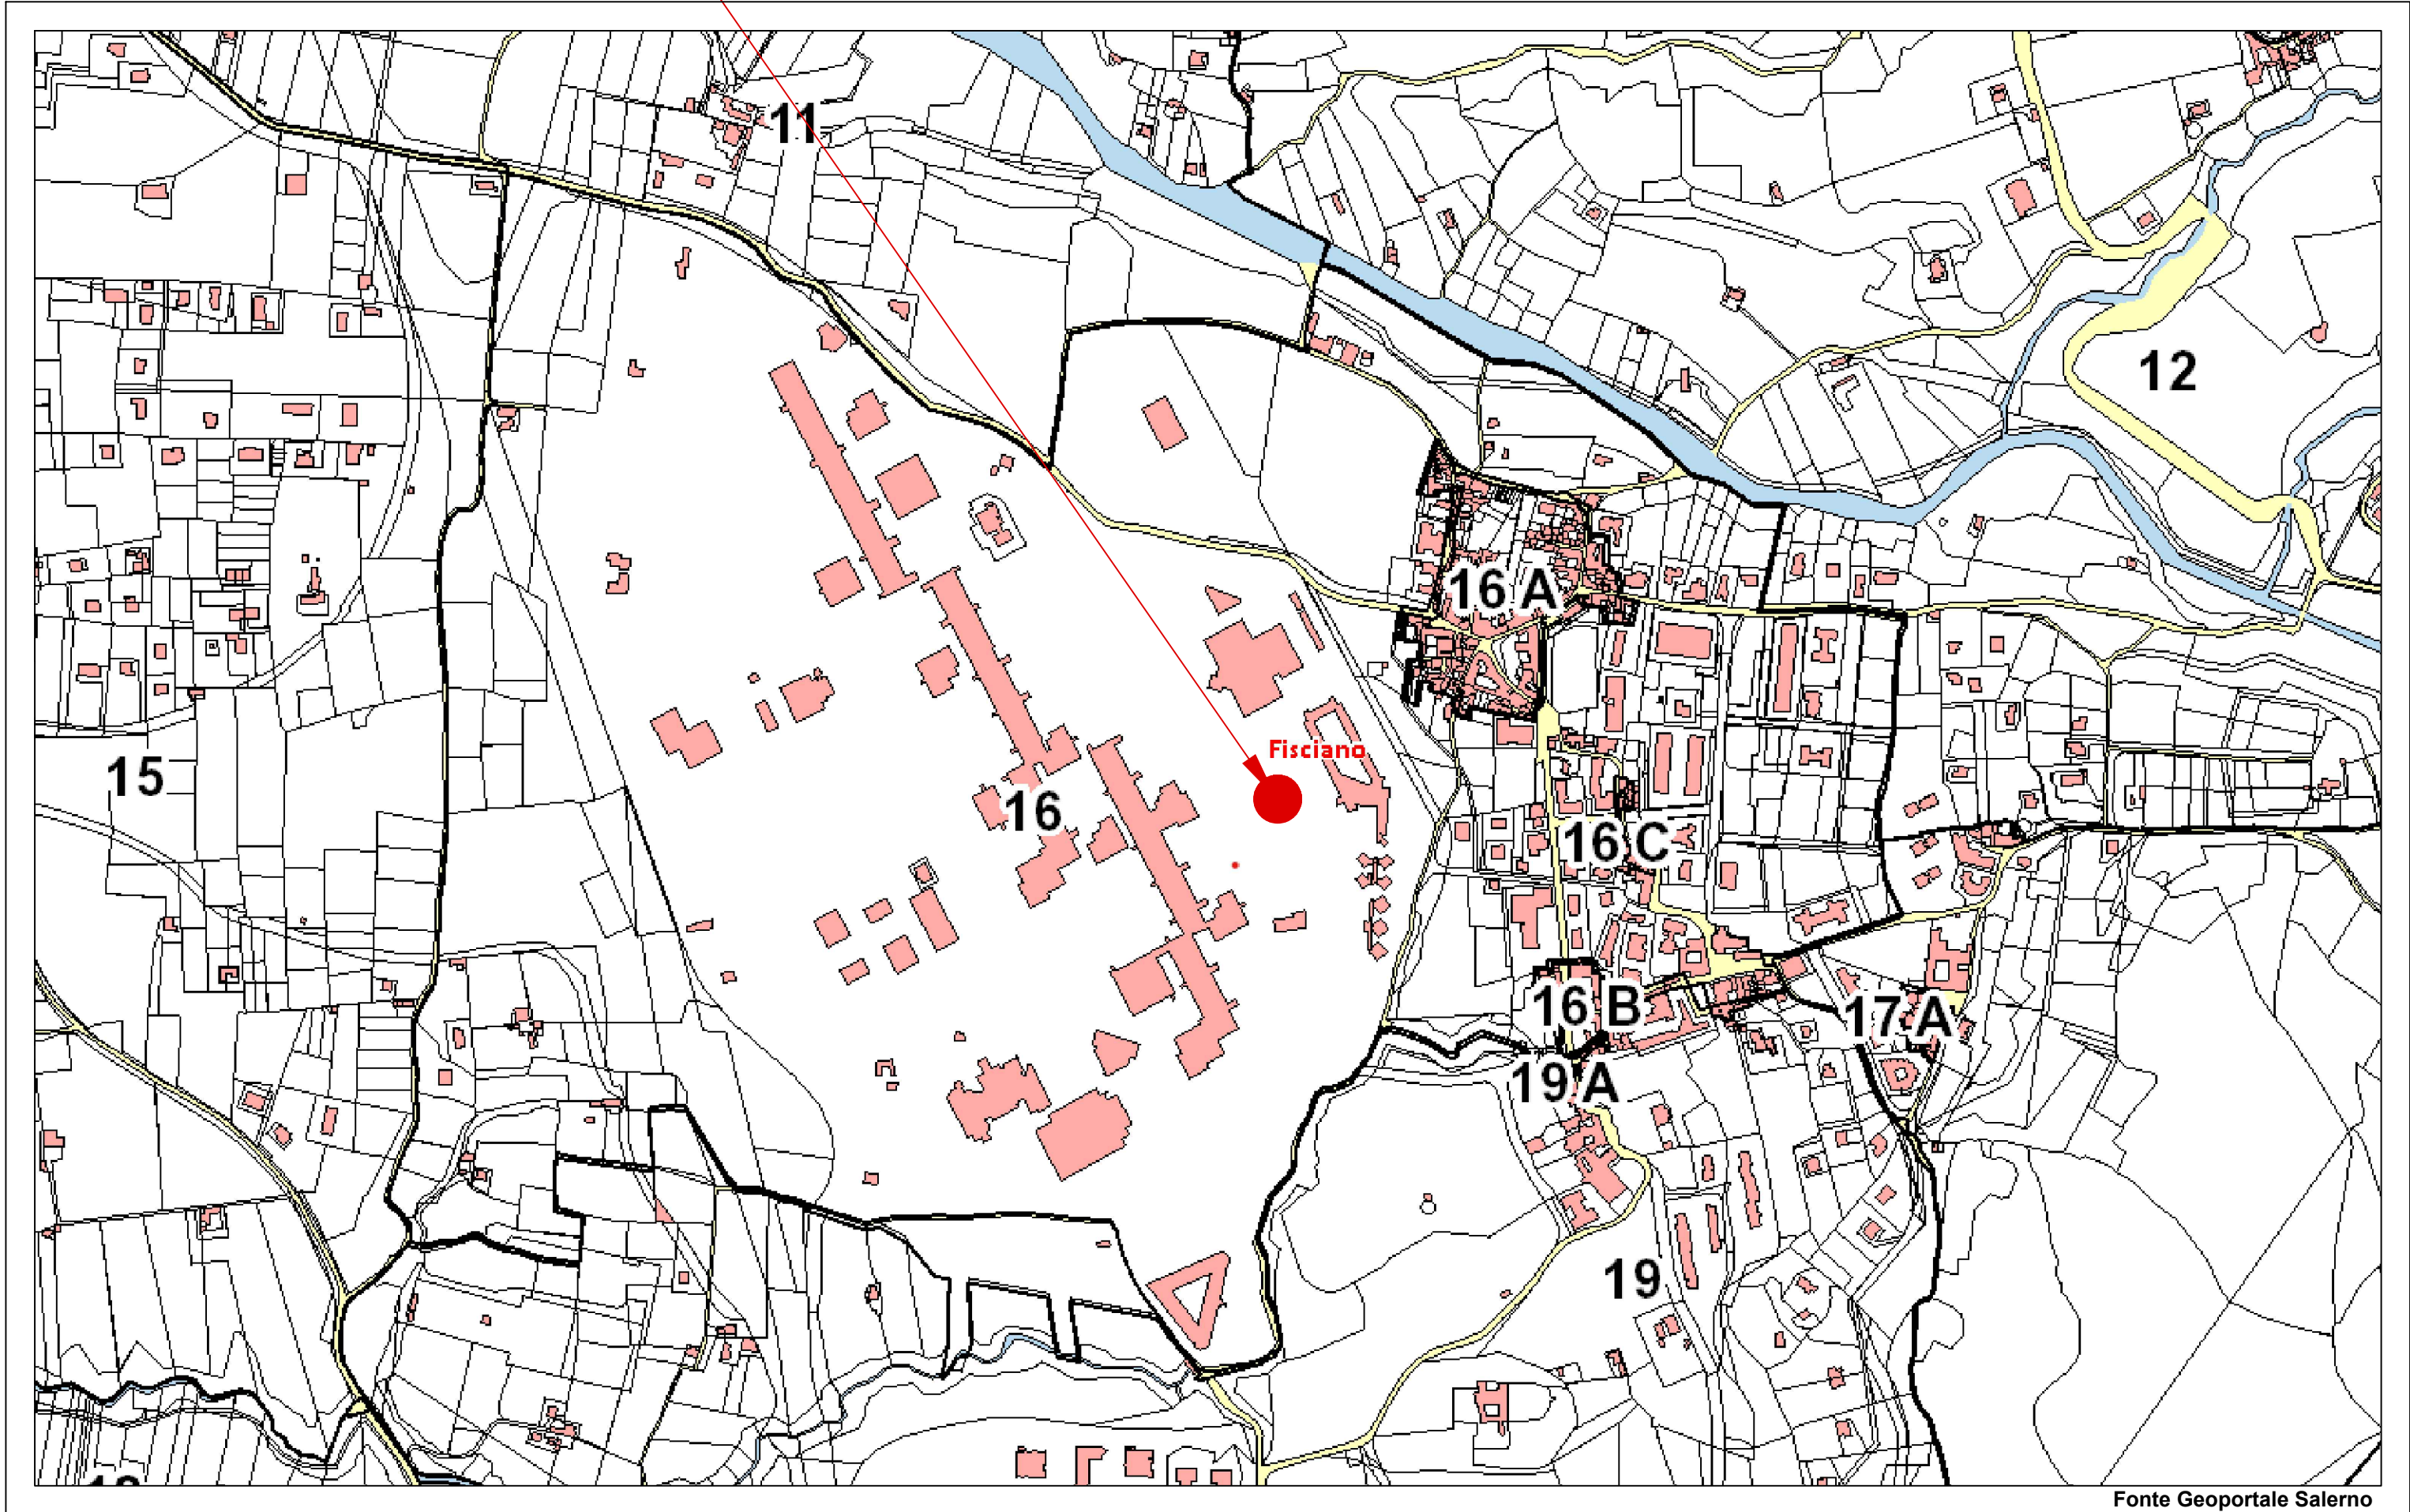


Vista aerea dell'area

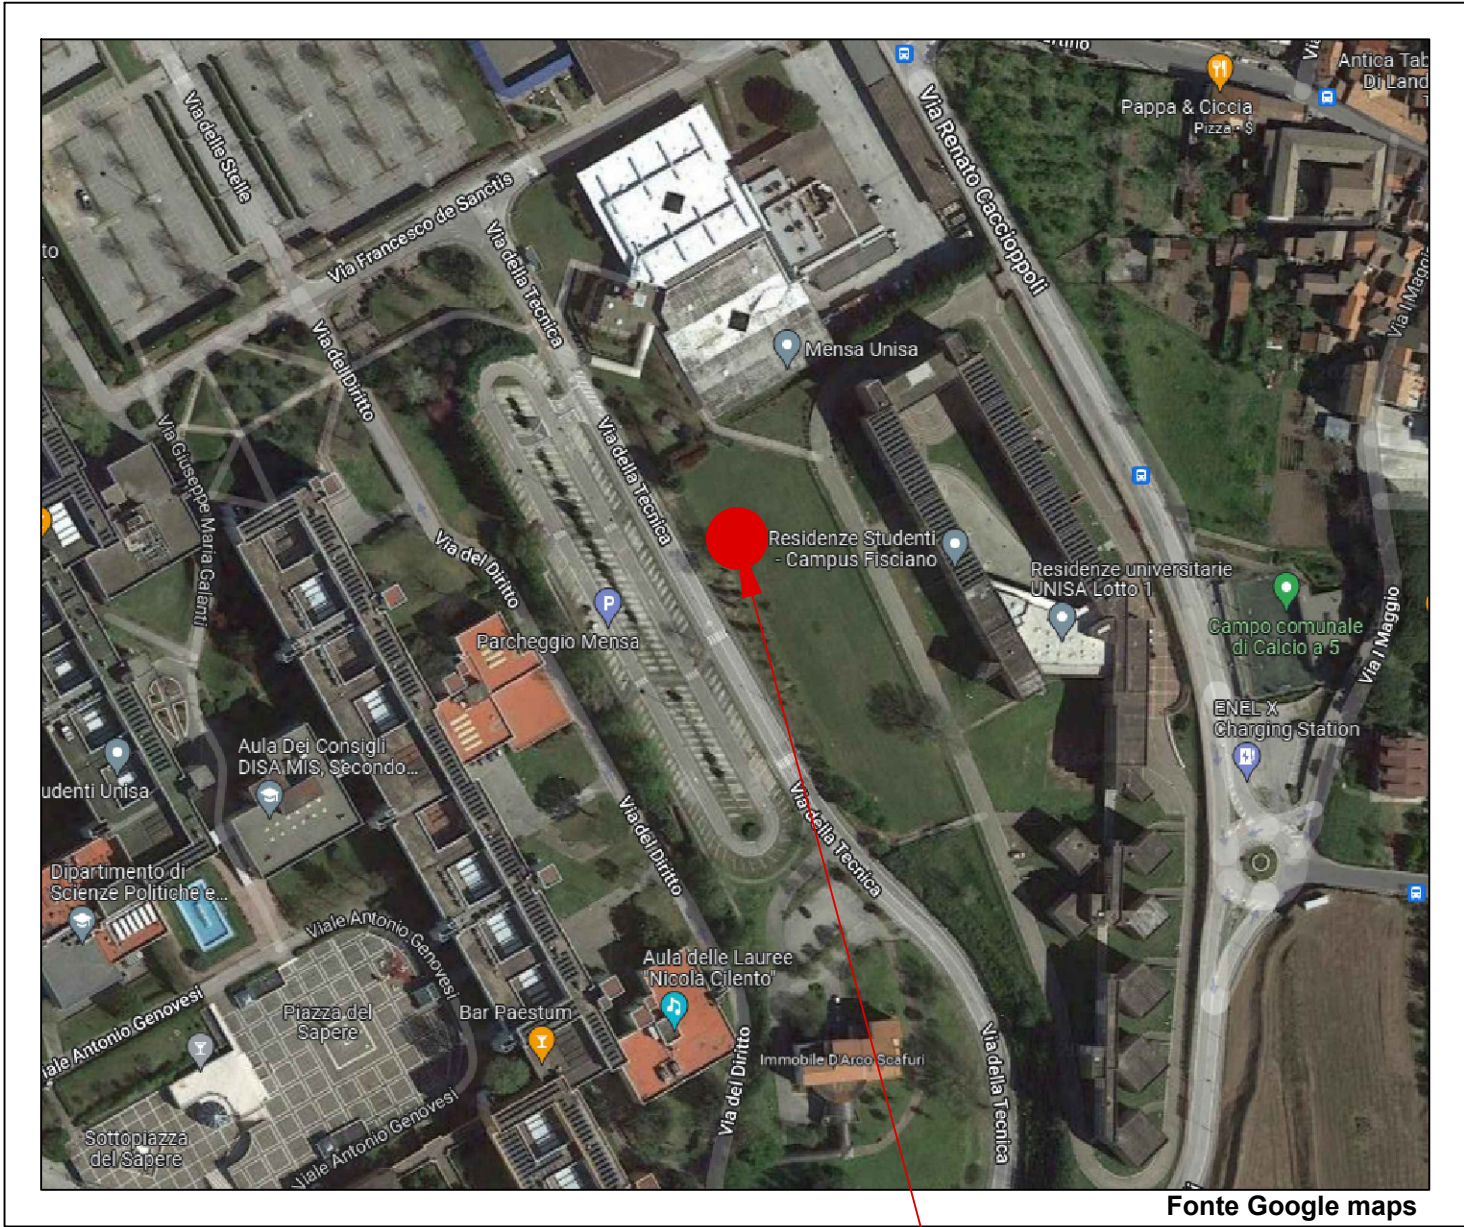

AREA DI INTERVENTO

AREA DI INTERVENTO

Stralcio catastale del Campus di Fisciano - part. 259

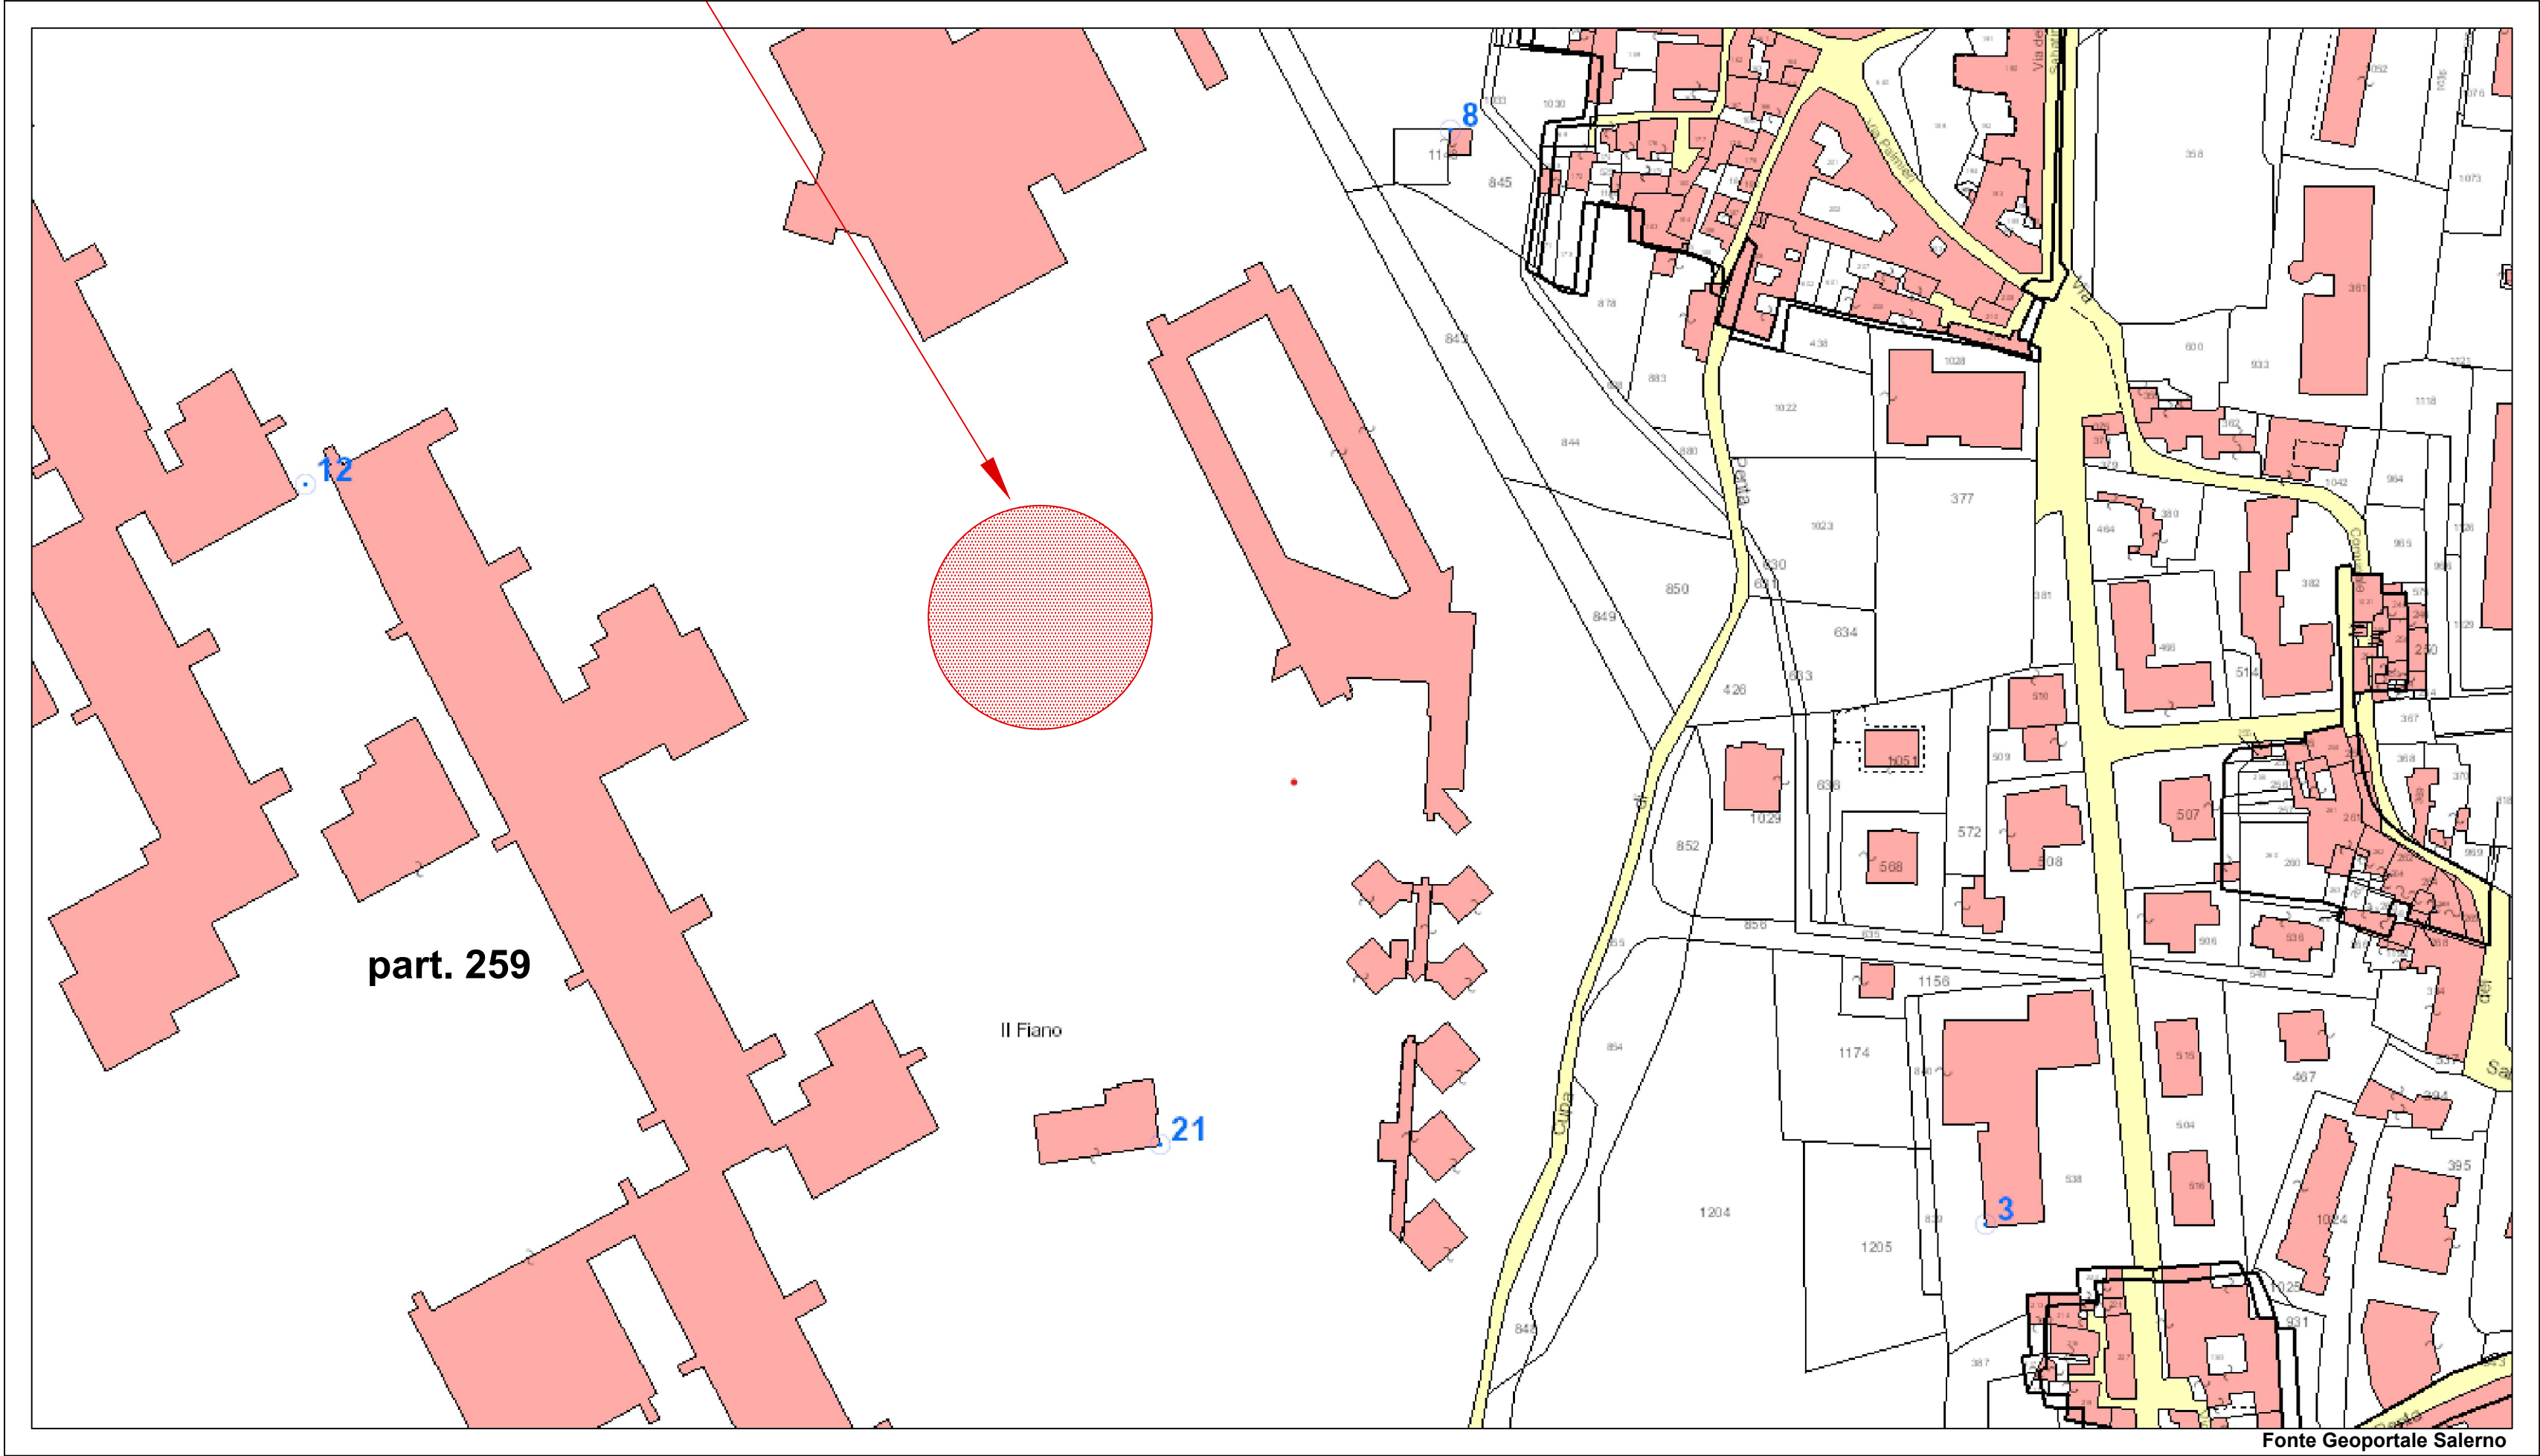



UNIVERSITA' DEGLI STUDI DI SALERNO
AREA VI - Risorse Strumentali - Uffici Tecnici
Research Fund for Coal and Steel
RFCS-02-2020 Grant Agreement 101034015



DREAMERS
Design REsearch, implementation And Monitoring of Emerging
technologies for a new generation of Resilient Steel buildings

REALIZZAZIONE EDIFICIO C3 - Campus di Fisciano

PROGETTO ESECUTIVO	
Architettonico	Arch. Roberto Borriello Arch. Vincenzo Paolillo
Sistema di facciata e sistemazione esterne	Arch. Federico Fiorena (tiarstudio s.r.l.)
Impianti Idrici - Scarico e Antincendio	Ing. Alessandro Vitale Ing. Alfonso Pisano
Impianti Elettrici e Speciali	Ing. Roberto Campagna Ing. Michele Petrocelli Ing. Fabrizio Fiorenza
Impianti Meccanici	Ing. Rocco Carfagna - Ing. Giuseppe Sorrentino
Consulenza Impianti Meccanici	Arch. Aniello De Martino
Impianti Gas Tecnici	Ing. Salvatore Ferrandino Dott. Vincenzo Agosti
Impianti Rete Dati	Prof. Ing. Vincenzo Plusio Prof. Ing. Massimo Latour Prof. Ing. Elide Nastro Prof. Ing. Gianvittorio Rizzano
Strutture	Arch. Aniello De Martino Geom. Michele Lalopa P.I. Giovanni D'Aniello Ing. Carmelo Montefusco
Computi e Stime	Ing. Alfredo Landi Prof. Ing. Rosario Montuori
Pratiche VV.F., acustica ed ASL	
Coordinatore per la sicurezza in fase di progettazione e manutenzione opera	
Collaudatore statico e tecnico-amministrativo	
Responsabile del Procedimento:	Ing. Nicola Galotto

TAVOLA		DESCRIZIONE ELABORATO		SCALA
A3		STRALCIO PLANIMETRIA CATASTALE		varia
REV. N	DATA	MOTIVO DELLA EMISSIONE	ELABORATO DA:	
RIF. PRATICA:		VERIFICA PROGETTO (art. 28 D.Lgs. 50/2016)		
		UNITA' DI VERIFICA: Ing. Pantaleone Aufero Geom. Giovanni Soldà		
DATA: Febbraio 2023				

