




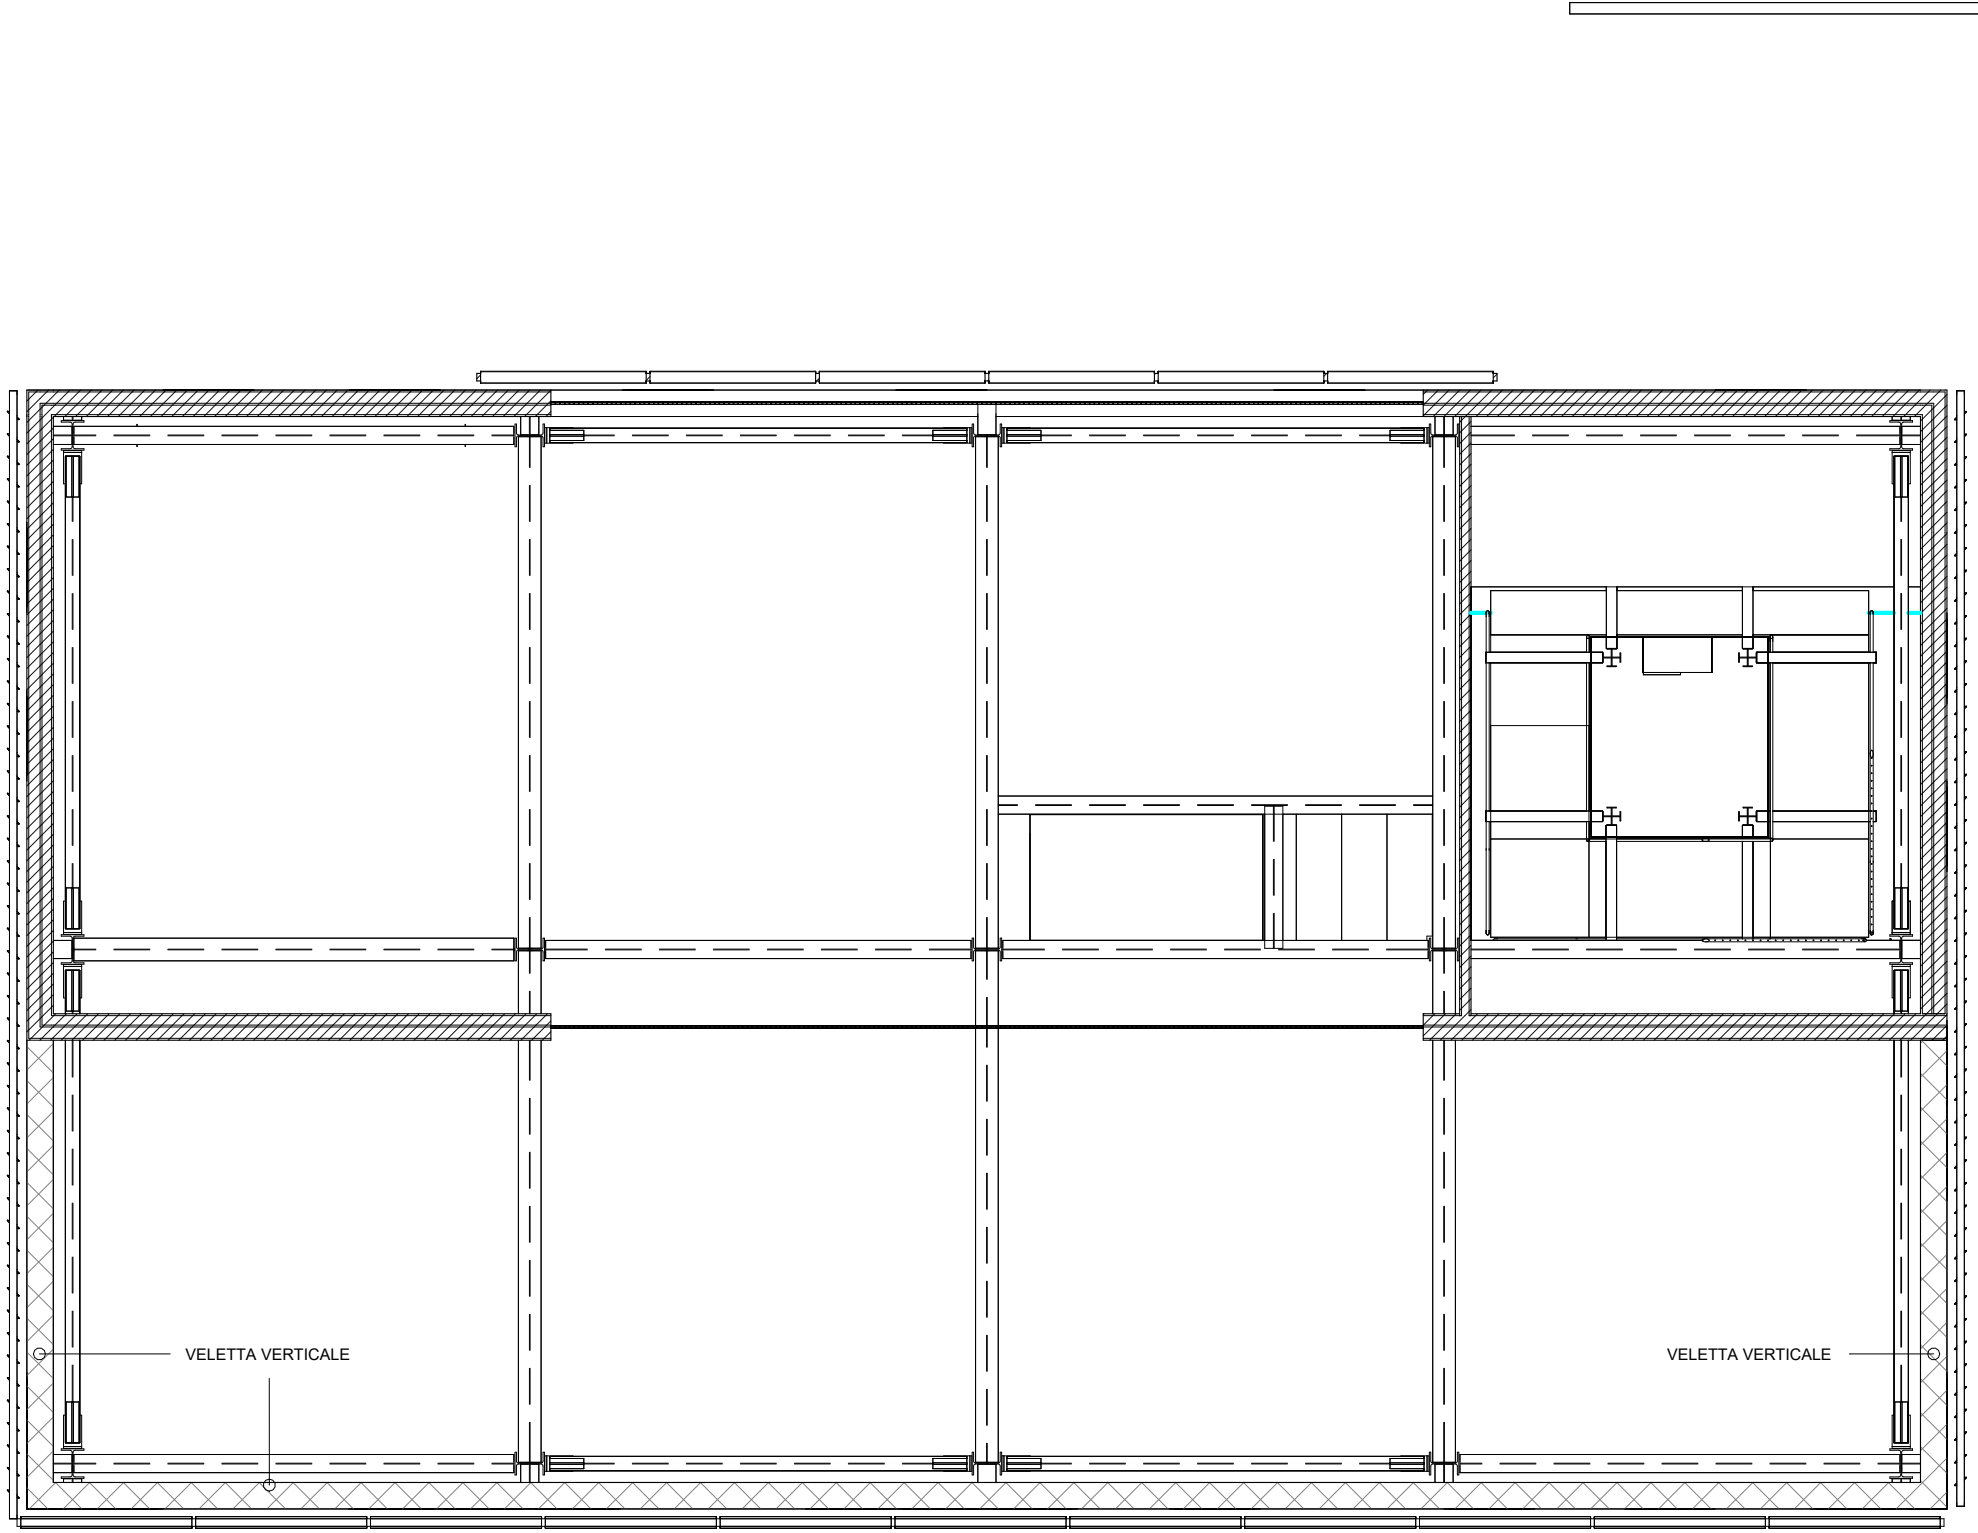


1 Basement
1 : 100

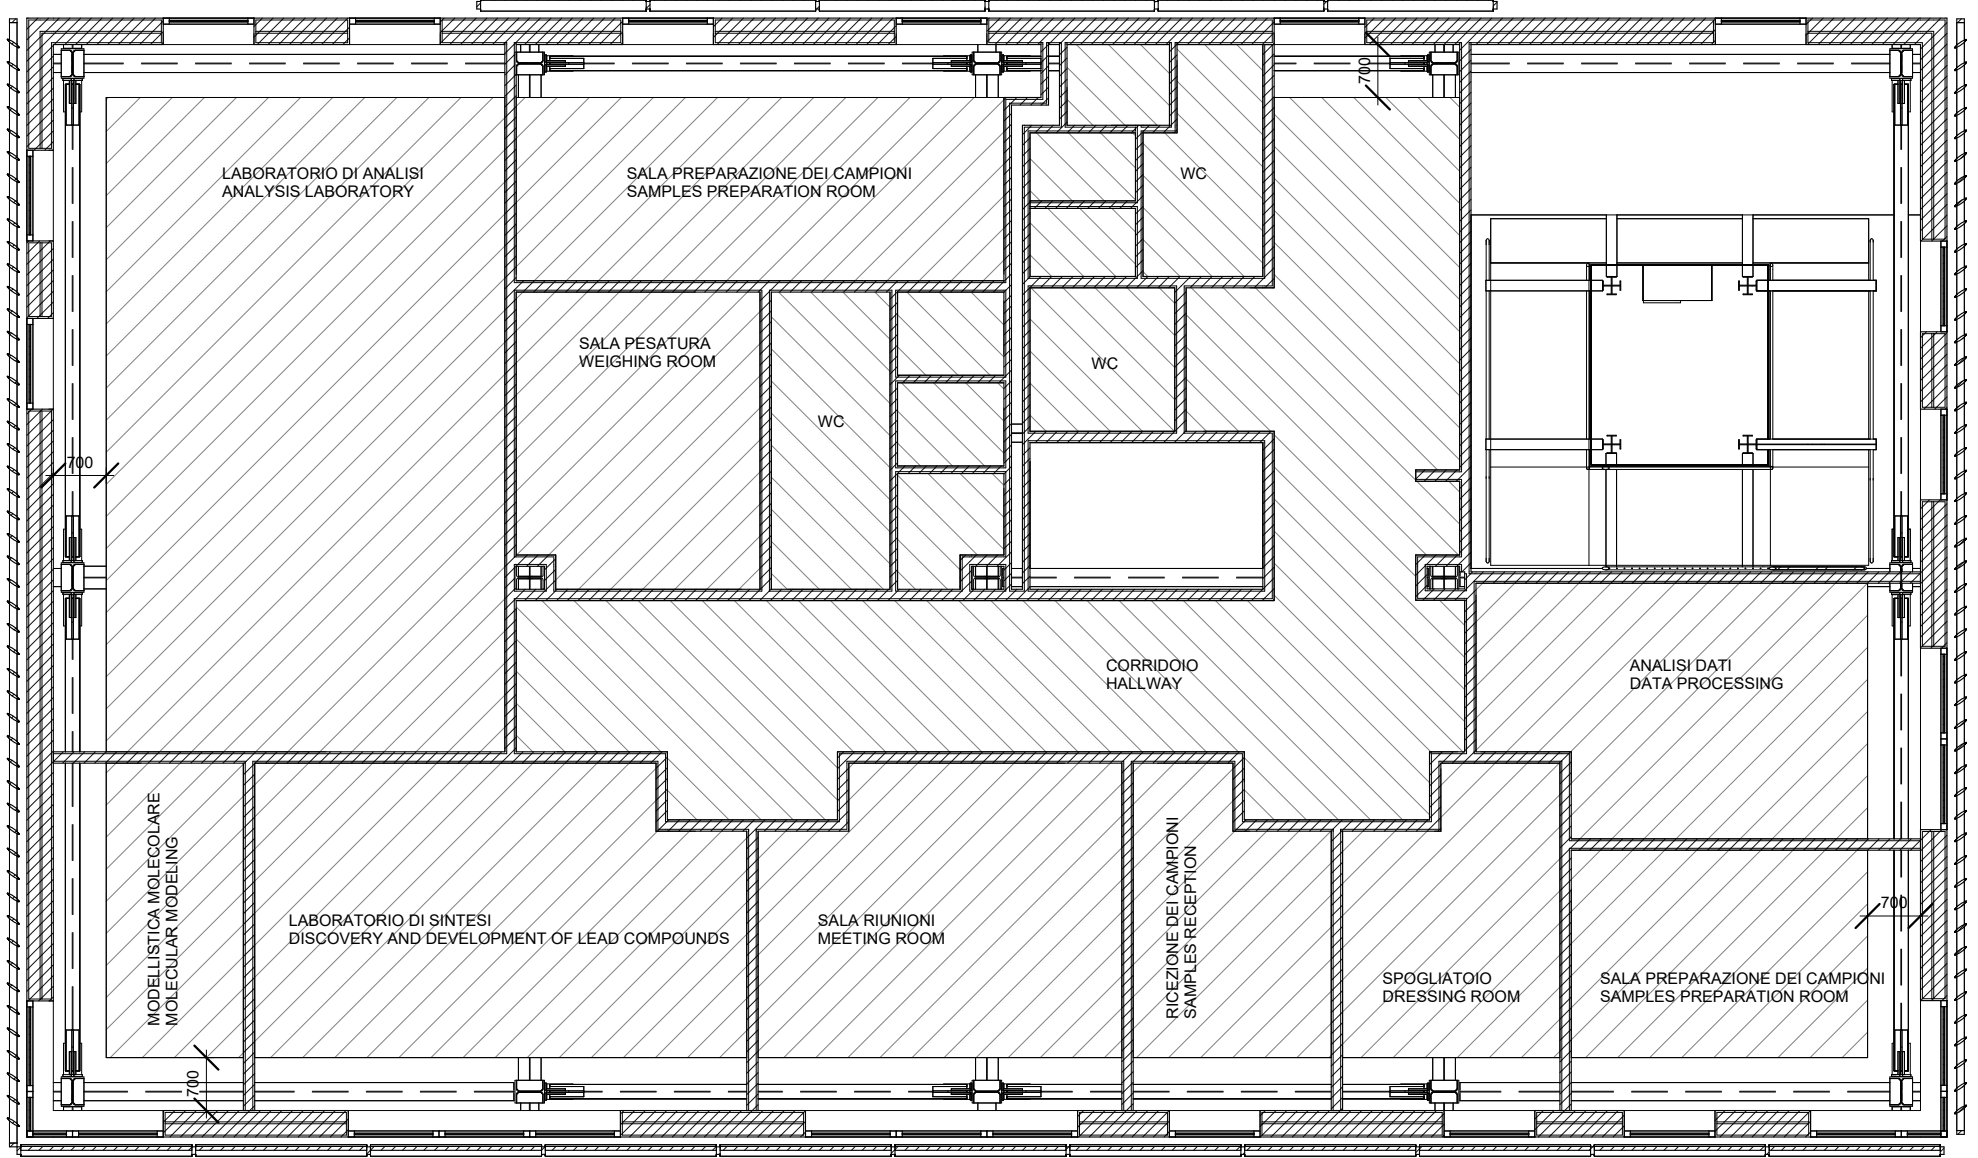


2 Piano terra
1 : 100

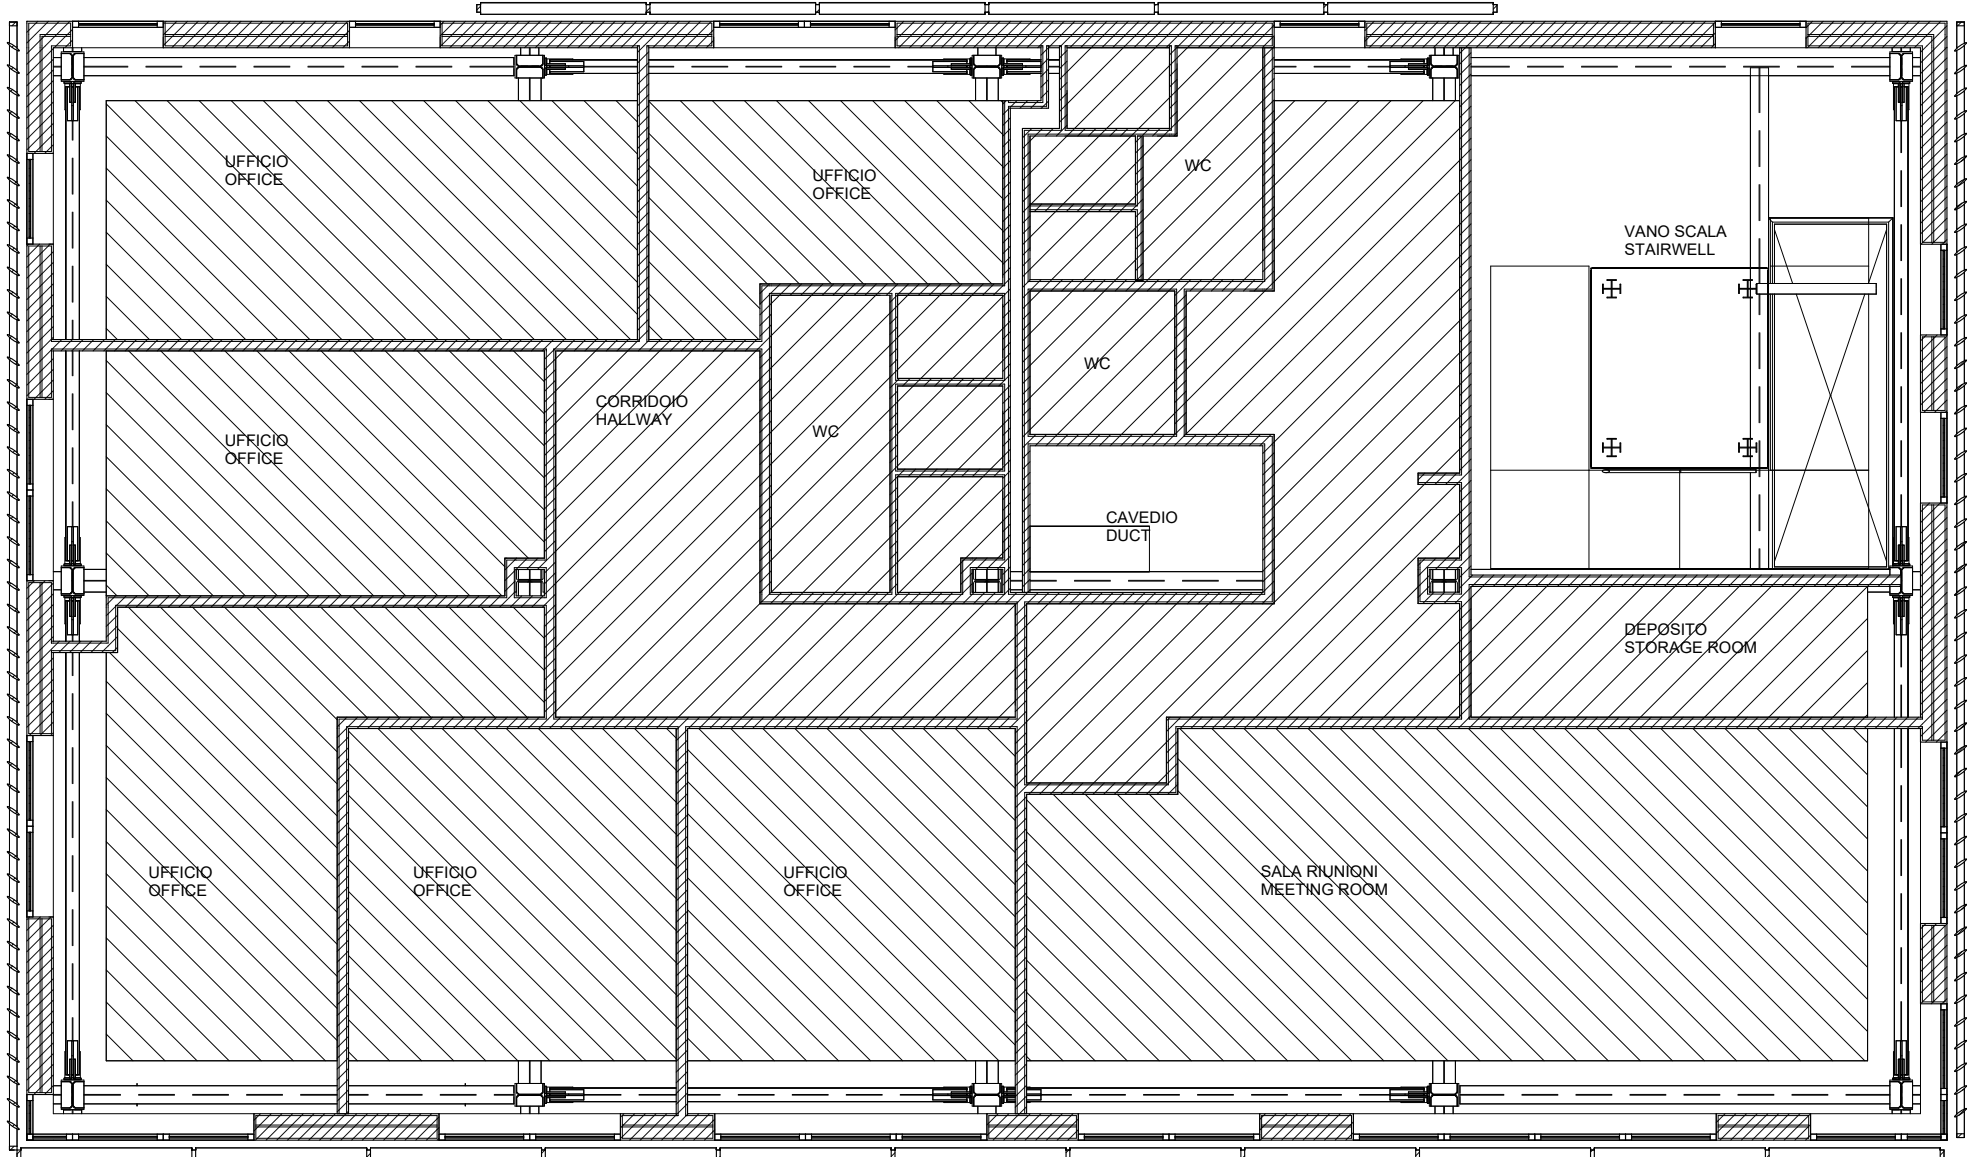


3 Piano primo
1 : 100

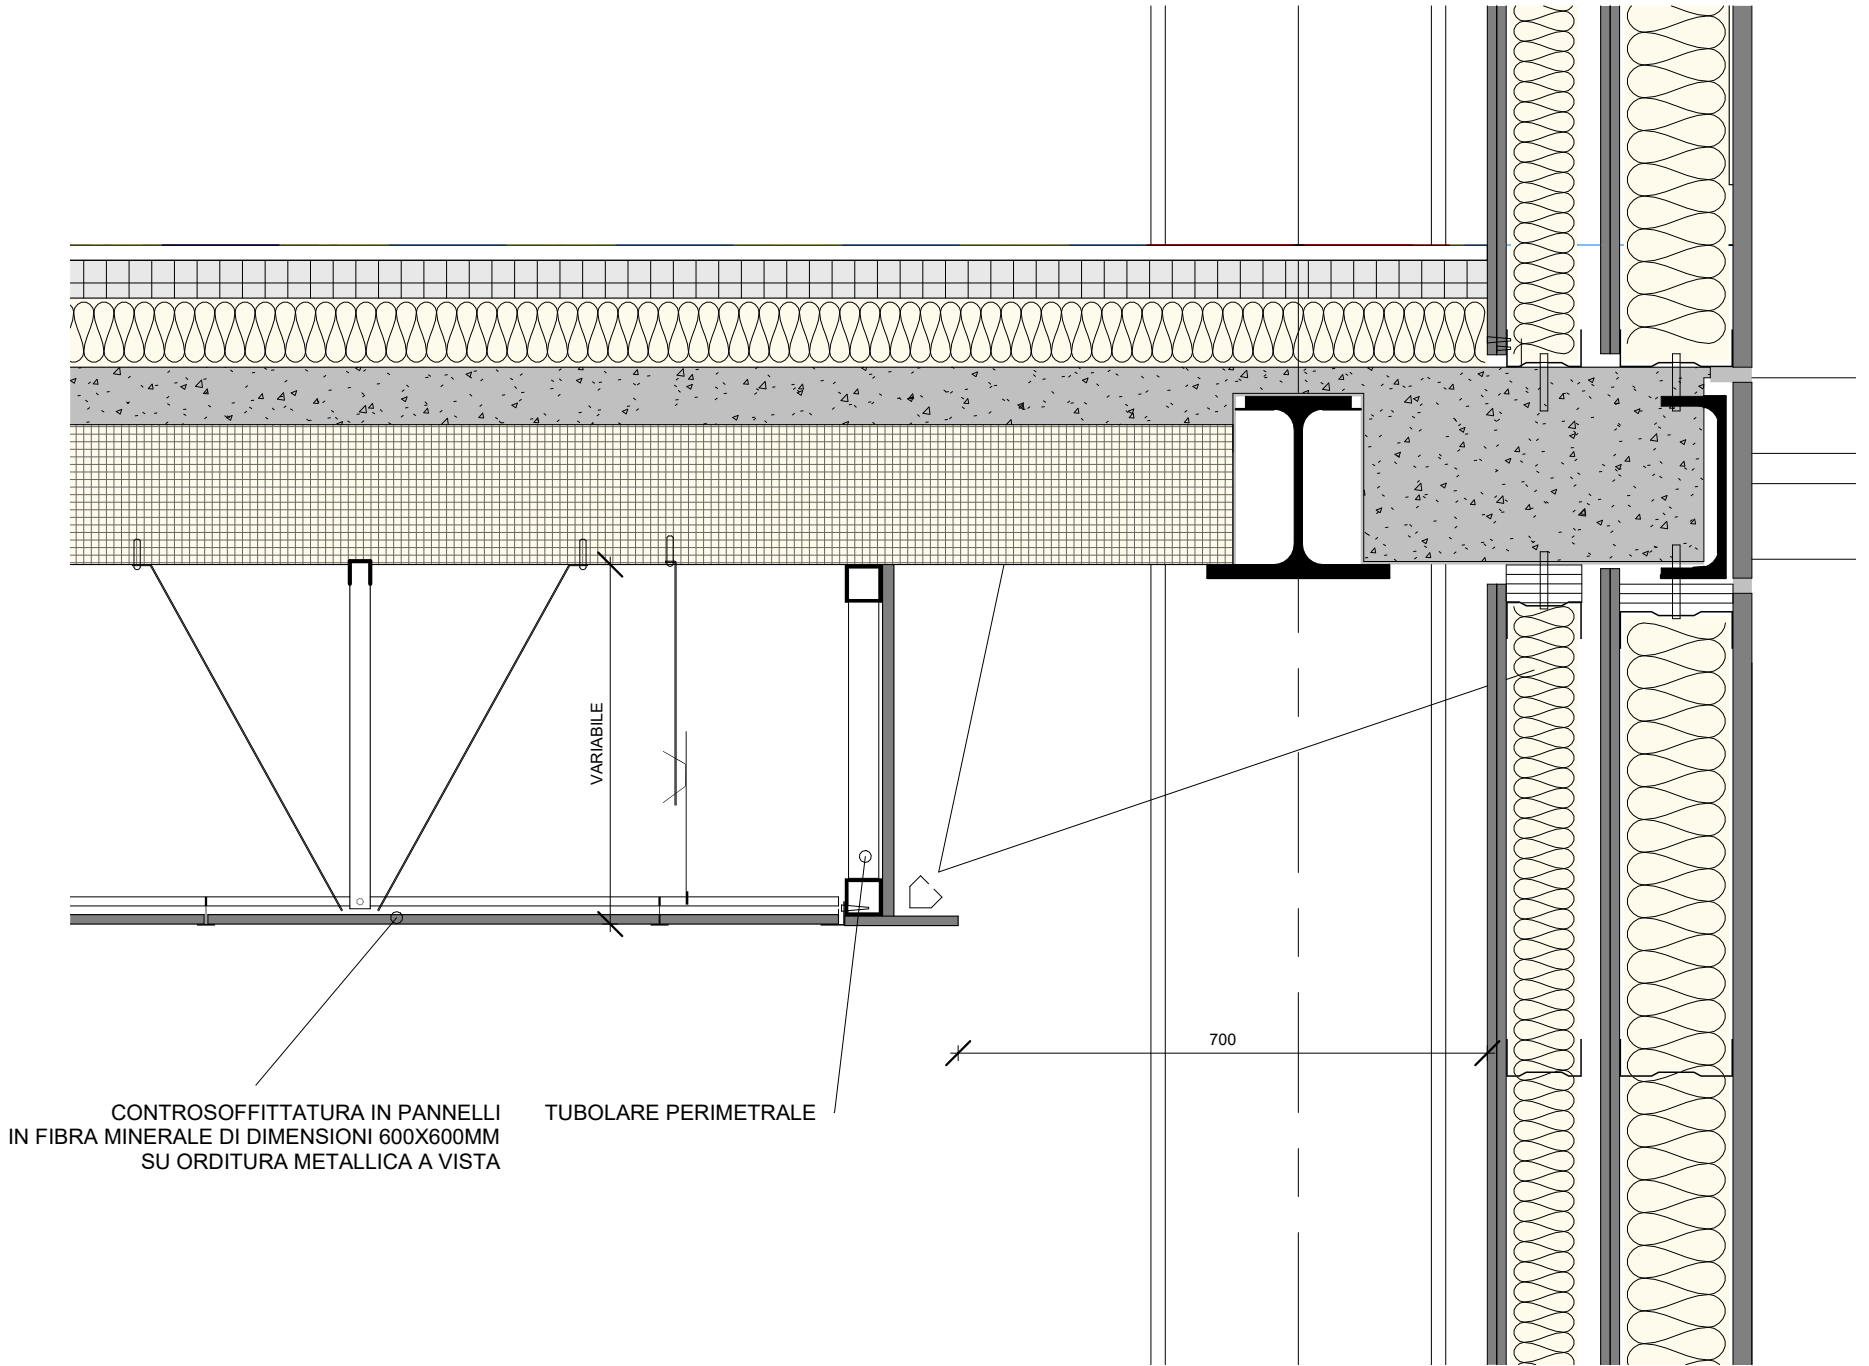


4 DETTAGLIO CONTROSOFFITTATURA
1 : 10

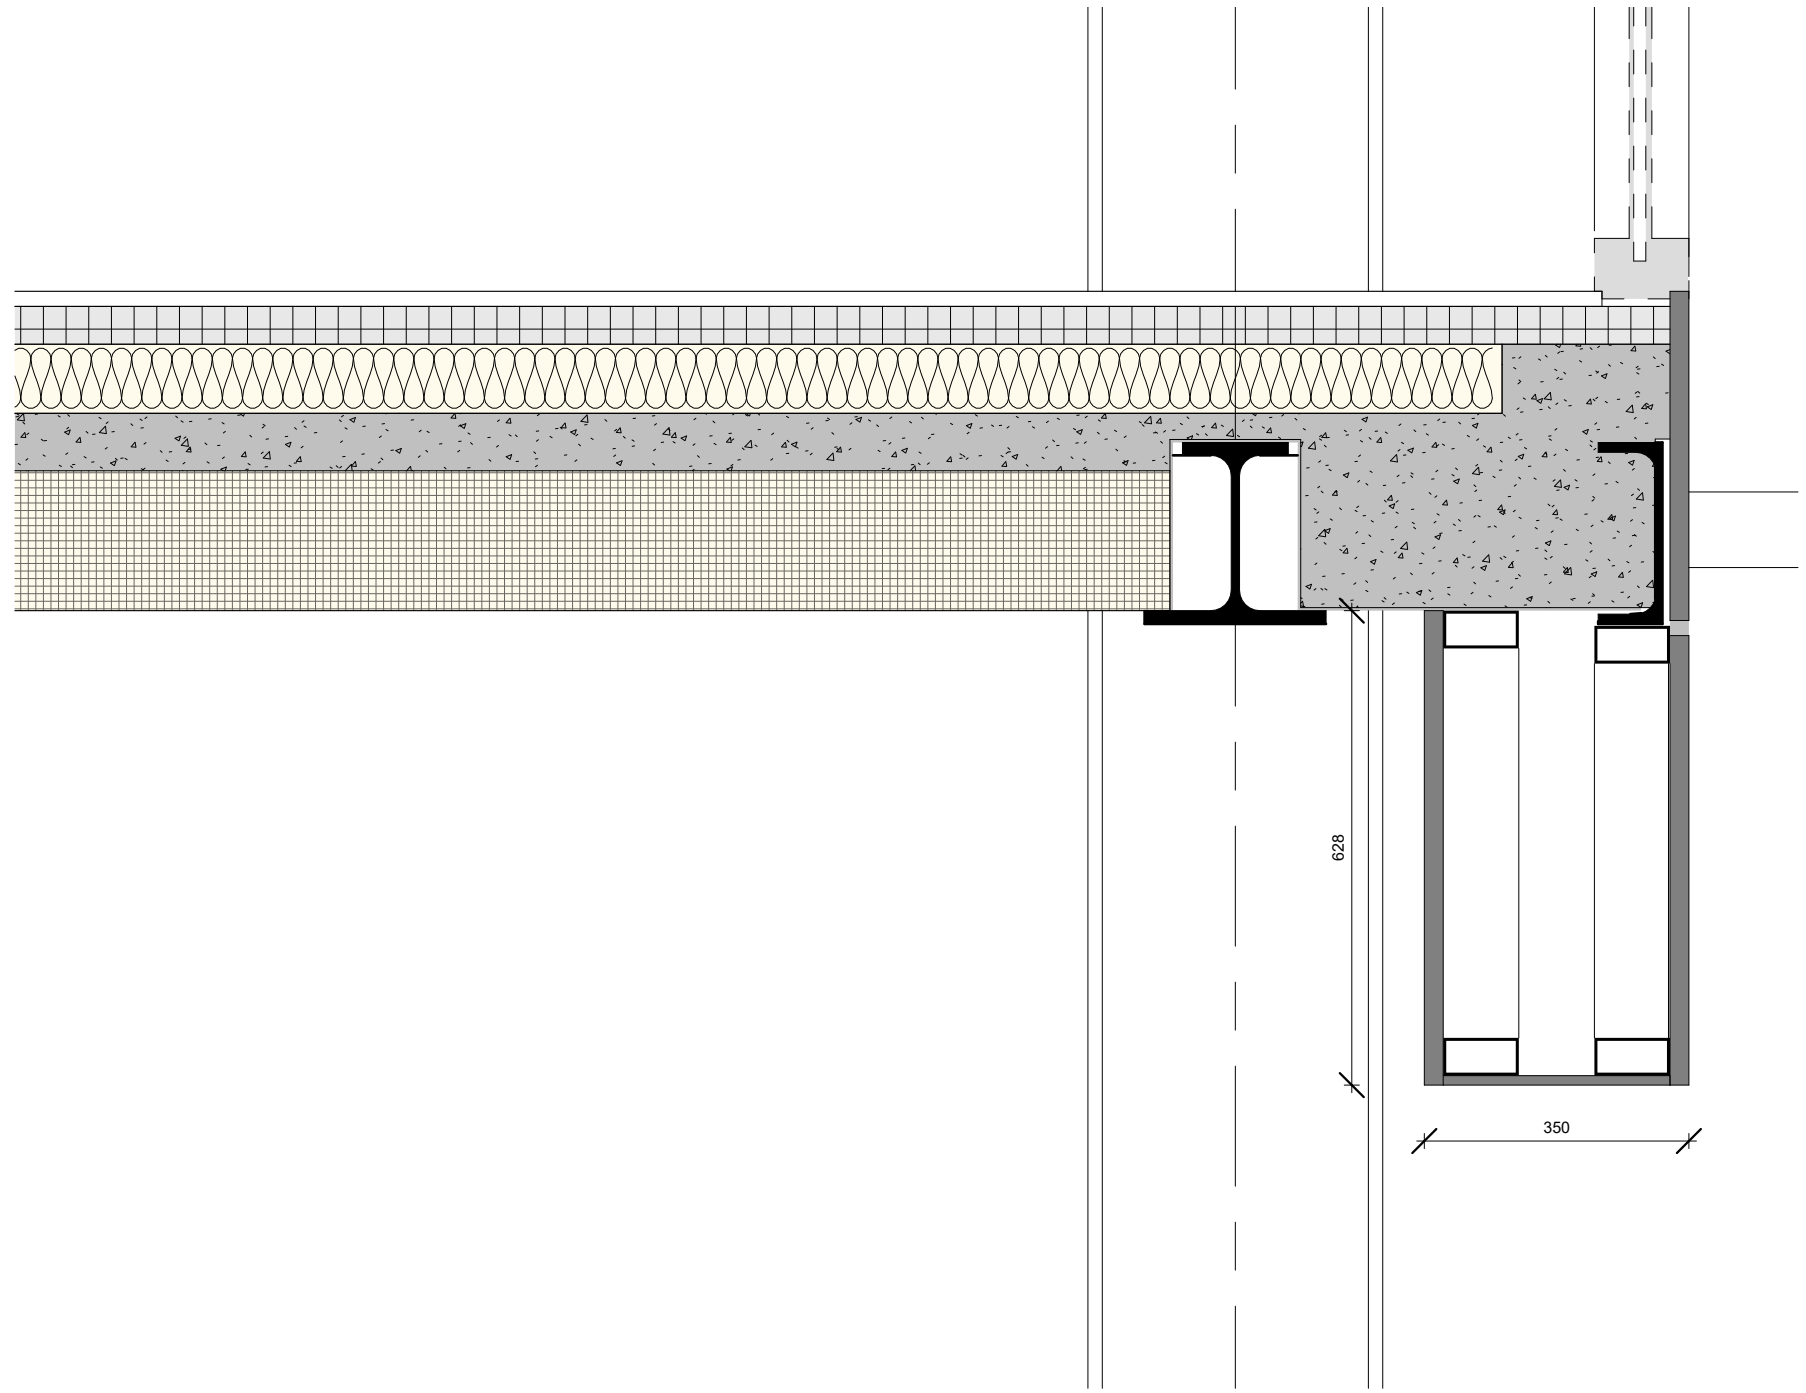


5 DETTAGLIO VELETTA
1 : 10

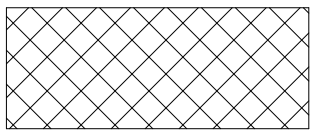

VELETTA QUOTA 2.45M

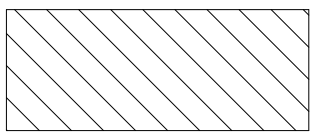

CONTROSOFFITTO ALTEZZA 3.3M

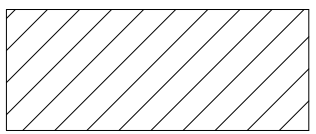

CONTROSOFFITTO ALTEZZA 2.9M

UNIVERSITA' DEGLI STUDI DI SALERNO

AREA VI - Risorse Strumentali - Uffici Tecnici

Research Fund for Coal and Steel

RFCS-02-2020 Grant Agreement 101034015

</