


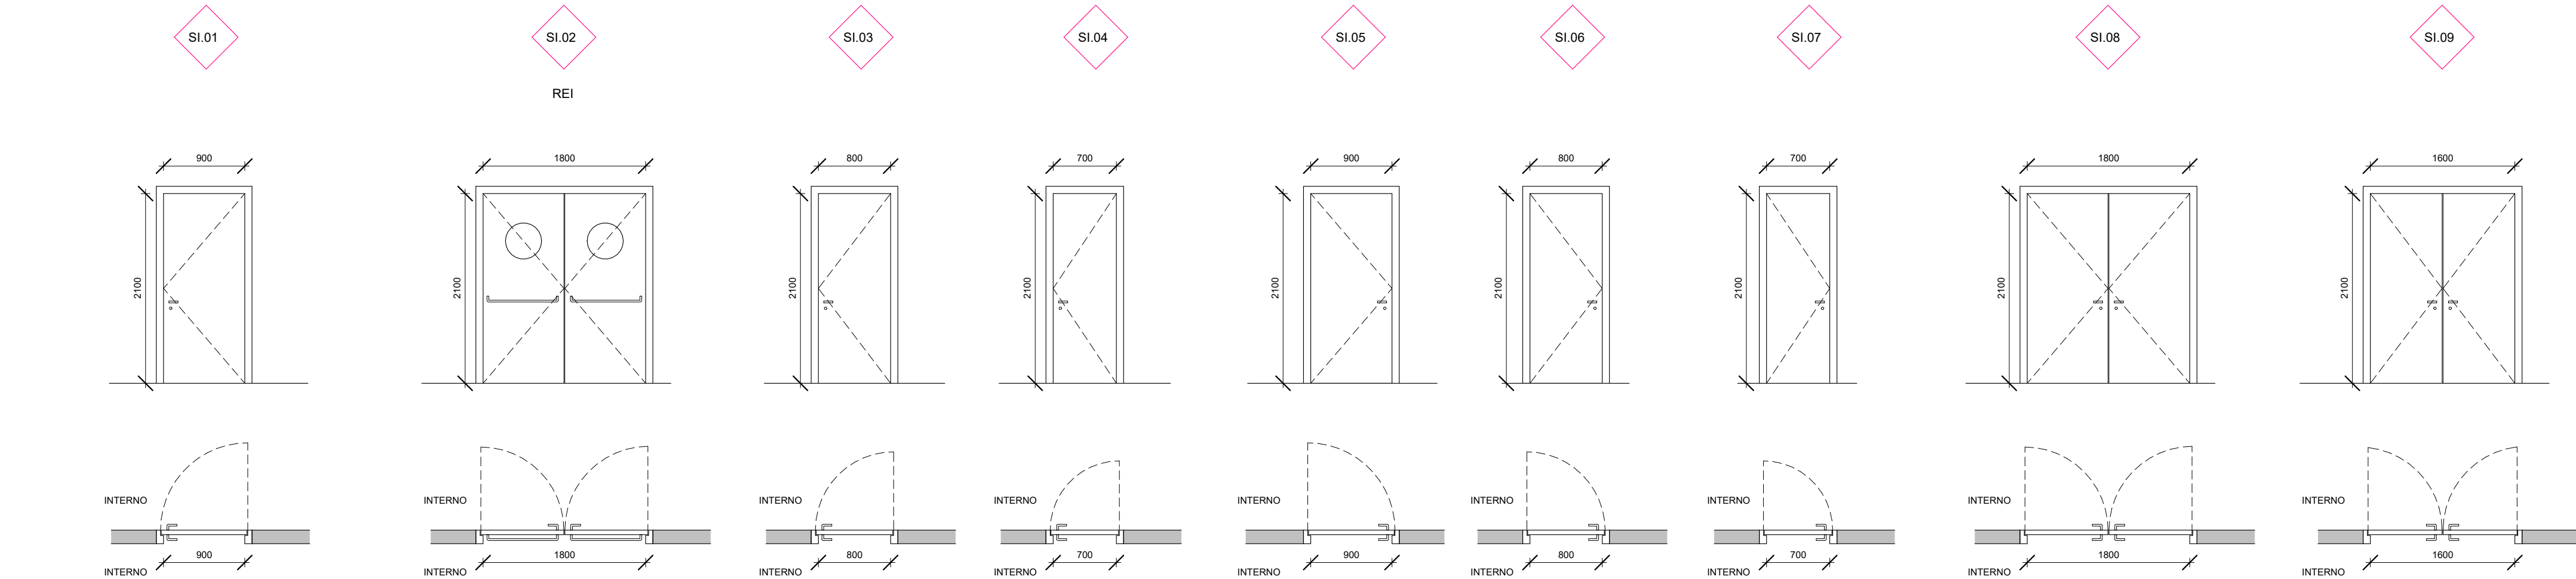


1:50

1 : 50



2 Livello 0.0m Serramenti esterni

1 : 200

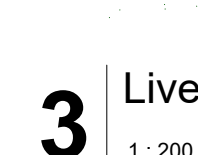

2 | Livello 3.50m - Serramenti Esterni

1 - 200



A Livello 7.70m - Serramenti Esterni

1 : 200



▮ Livello 11.98m - Serramenti Esterni

1-20



1 : 10

1-10



UNIVERSITA' DEGLI STUDI DI SALERNO
AREA VI - Risorse Strumentali - Uffici Tecnici
Research Fund for Coal and Steel
RFC2-02-2020 Grant Agreement 101034015



**European
Commission**

DREAMERS

Design REsearch, implementation and Monitoring of Emerging technologies for a new generation of Resilient Steel buildings

REALIZZAZIONE EDIFICIO C3 - Campus di Fisciano

PROGETTO ESECUTIVO

Architettonico Sistema di facciata e Sistemazioni esterne Impianti Idrici-Scarichi e Antincendio Impianti Elettrici e Speciali Impianti Meccanici Consulenti Impianti Meccanici Arch. Rocco Carfagna / Giuseppe Serrinotto Arch. Aniello De Martino Impianti Gas Tecnici Impianti Rete Dati Strutture Computi e stime Pratiche VV.F. acustiche e ASL Coord. per la sicurezza in fase di progettazione e manutenzione opera Collaudatore statico e tecnico amministrativo Responsabile del procedimento	Arch. Roberto Borriello Arch. Vincenzo Paciolla Arch. Federico Fiorenza (Tiarstudio s.r.l.) Ing. Alessandro Vitale Ing. Alfonso Pisano Ing. Roberto Campagna Ing. Michele Petruccioli Ing. Fabrizio Fiorenza Ing. Valentino Vito Ing. Salvatore Ferrandino Dott. Vincenzo Agosti Prof. Ing. Vincenzo Piluso Prof. Ing. Massimo Lalour Prof. Ing. Elide Nastri Prof. Ing. Gianvittorio Rizzano Arch. Aniello De Martino Geom. Michele Laiopa P.I. Giovanni D'Anelli Ing. Carmelo Montefusco Ing. Alfredo Landi Prof. Ing. Rosario Montuori Ing. Nicola Galitto
--	--

TAVOLA	DESCRIZIONE ELABORATO	SCALA
A 18	ABACO DEI SERRAMENTI	Come indicato

REV N	DATA	MOTIVO DELLA EMISSIONE	ELABORATO DA

REFERIMENTO PRATICA: DATA: NOVEMBRE 2022	UNIV. DI VERIFICA: Ing. Pantaleone Aurilio Geom. Giovanni Solida
--	---



**Università del
Salerno**



**LIÈGE
université**



tiarstudio



KNAUF



ArcelorMittal



UNIVERSITÀ DI CALABRIA