




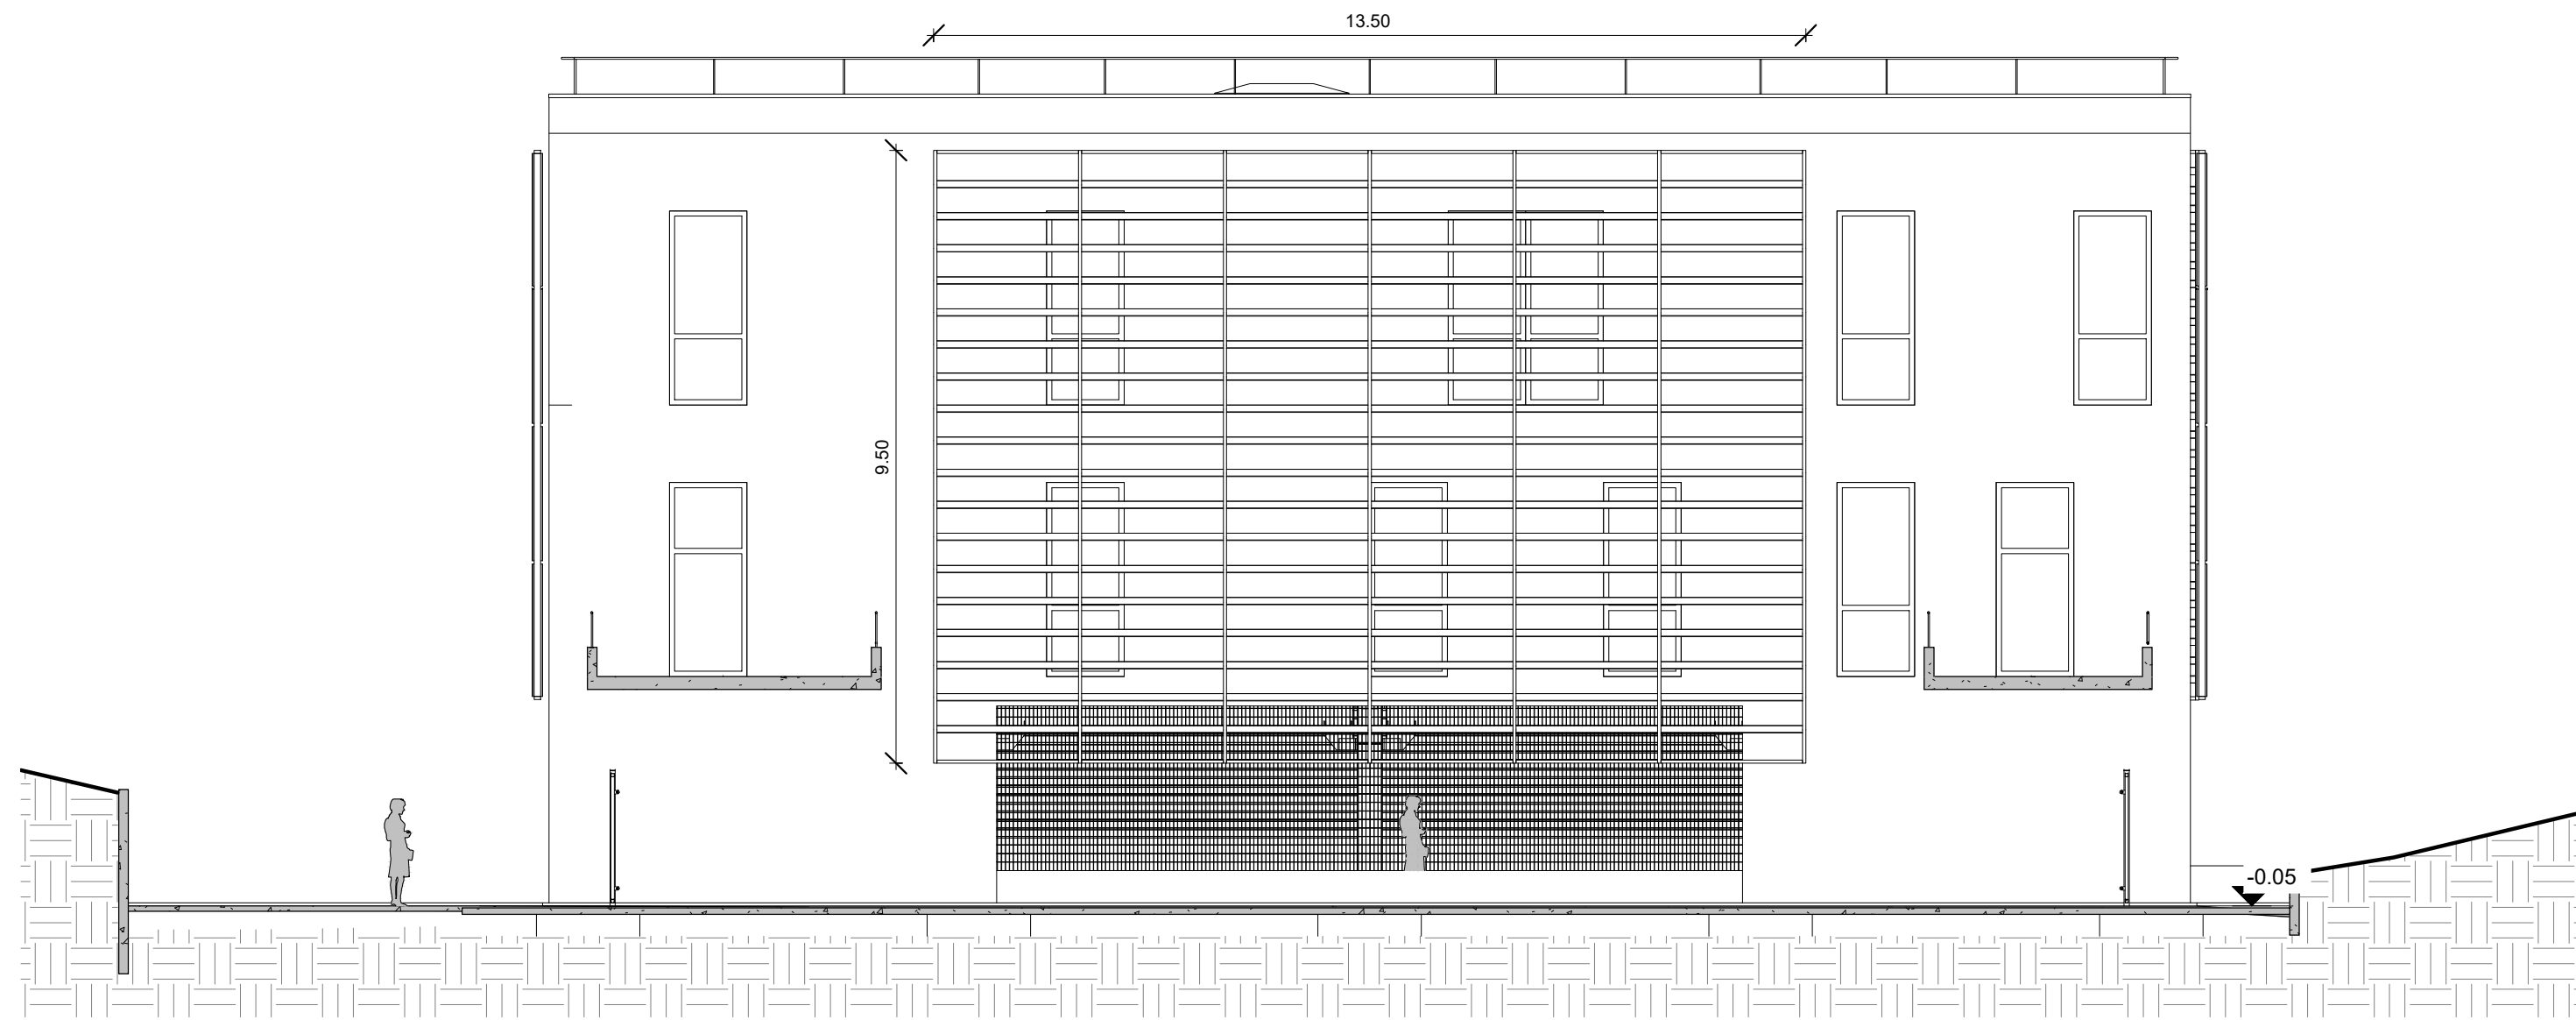


1 Prospetto NORD-EST OMBREGGIAMENTO
1:100

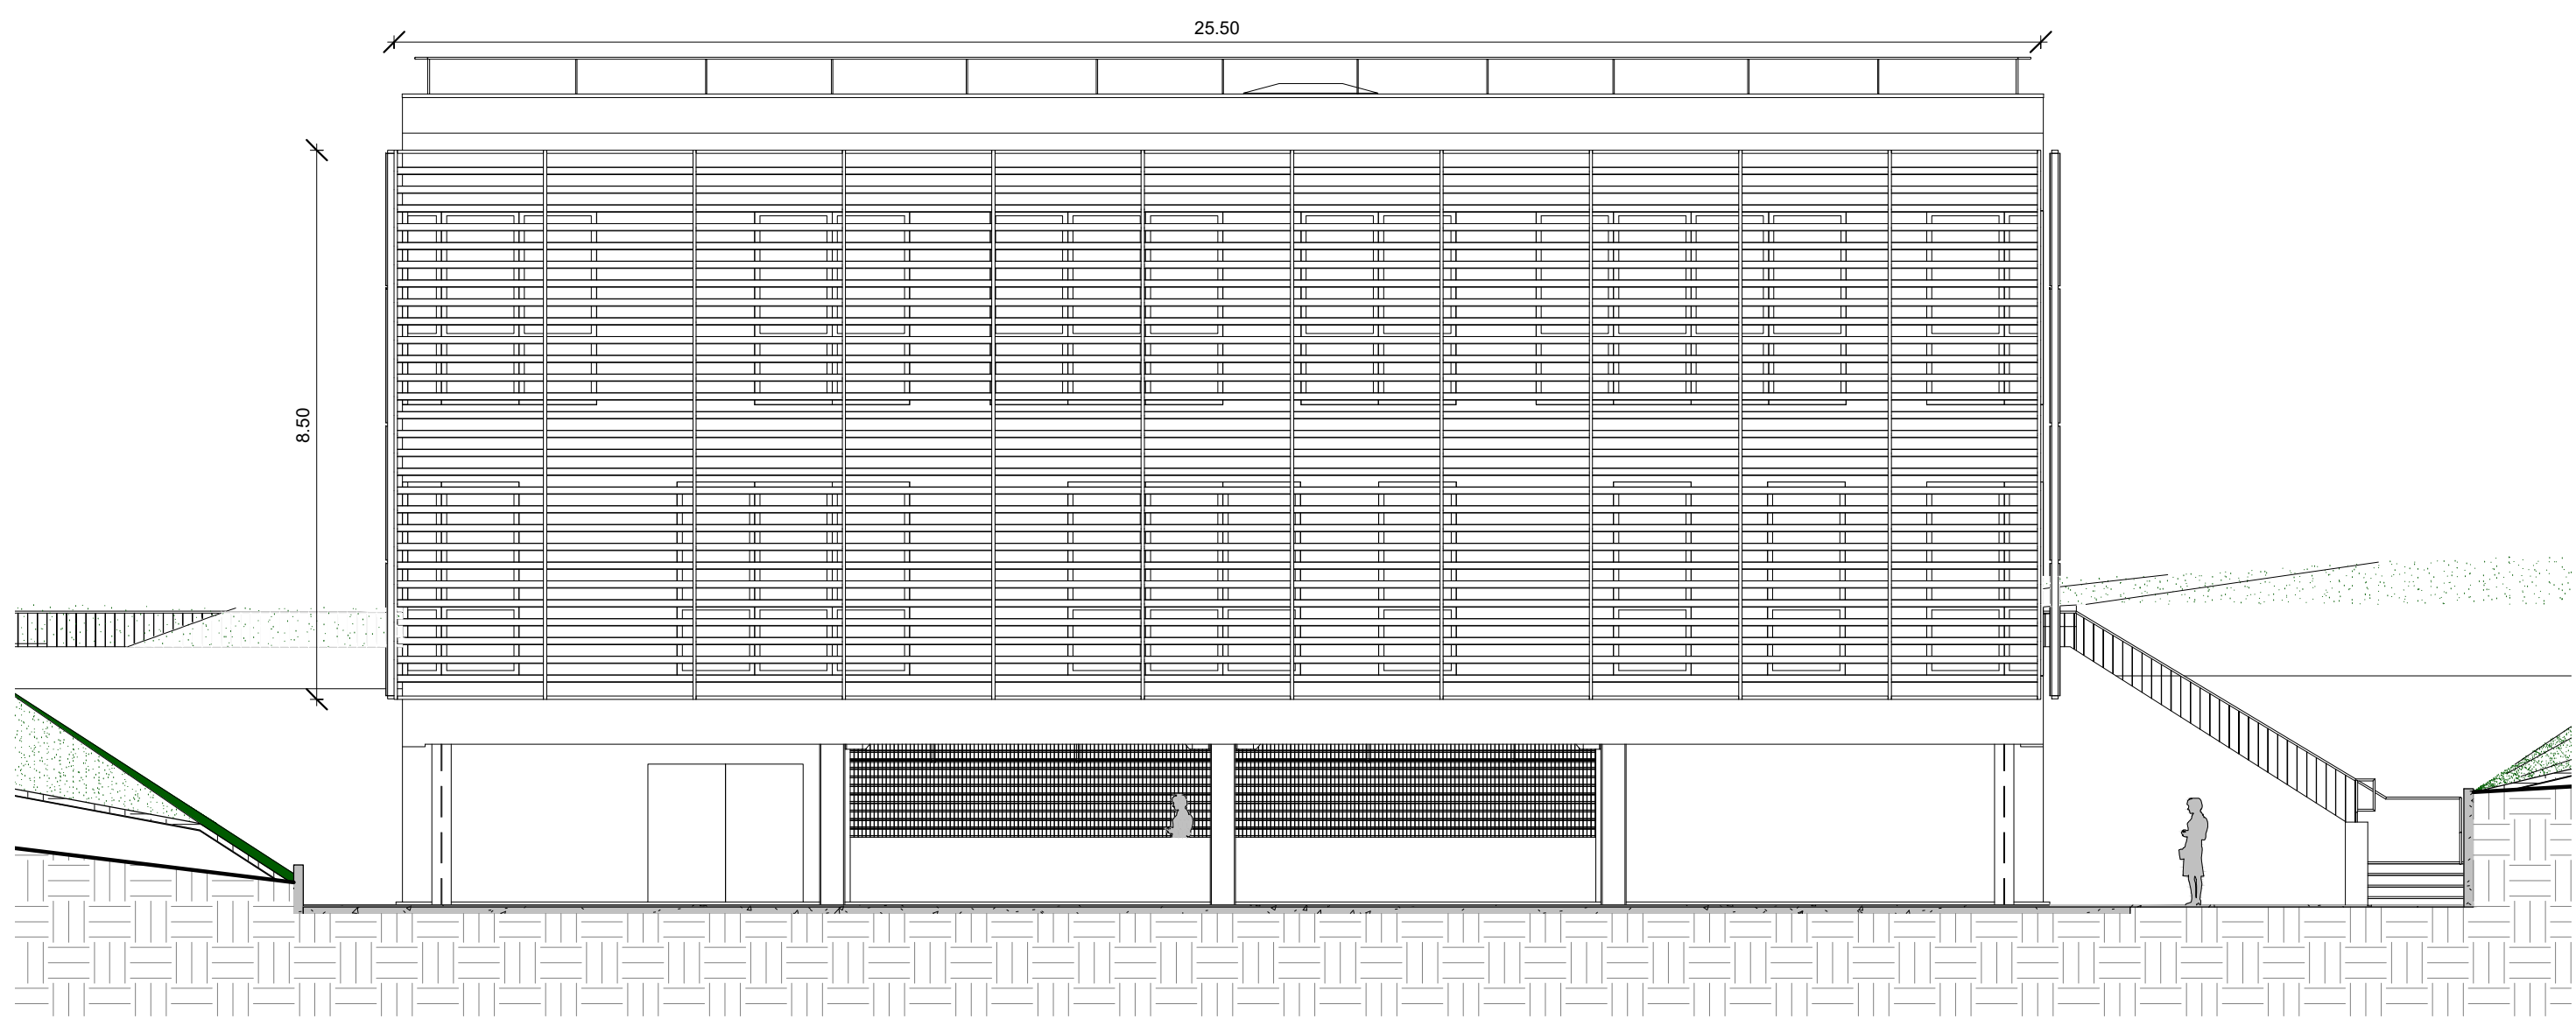


2 Prospetto SUD-OVEST - OMBREGGIAMENTO
1:100

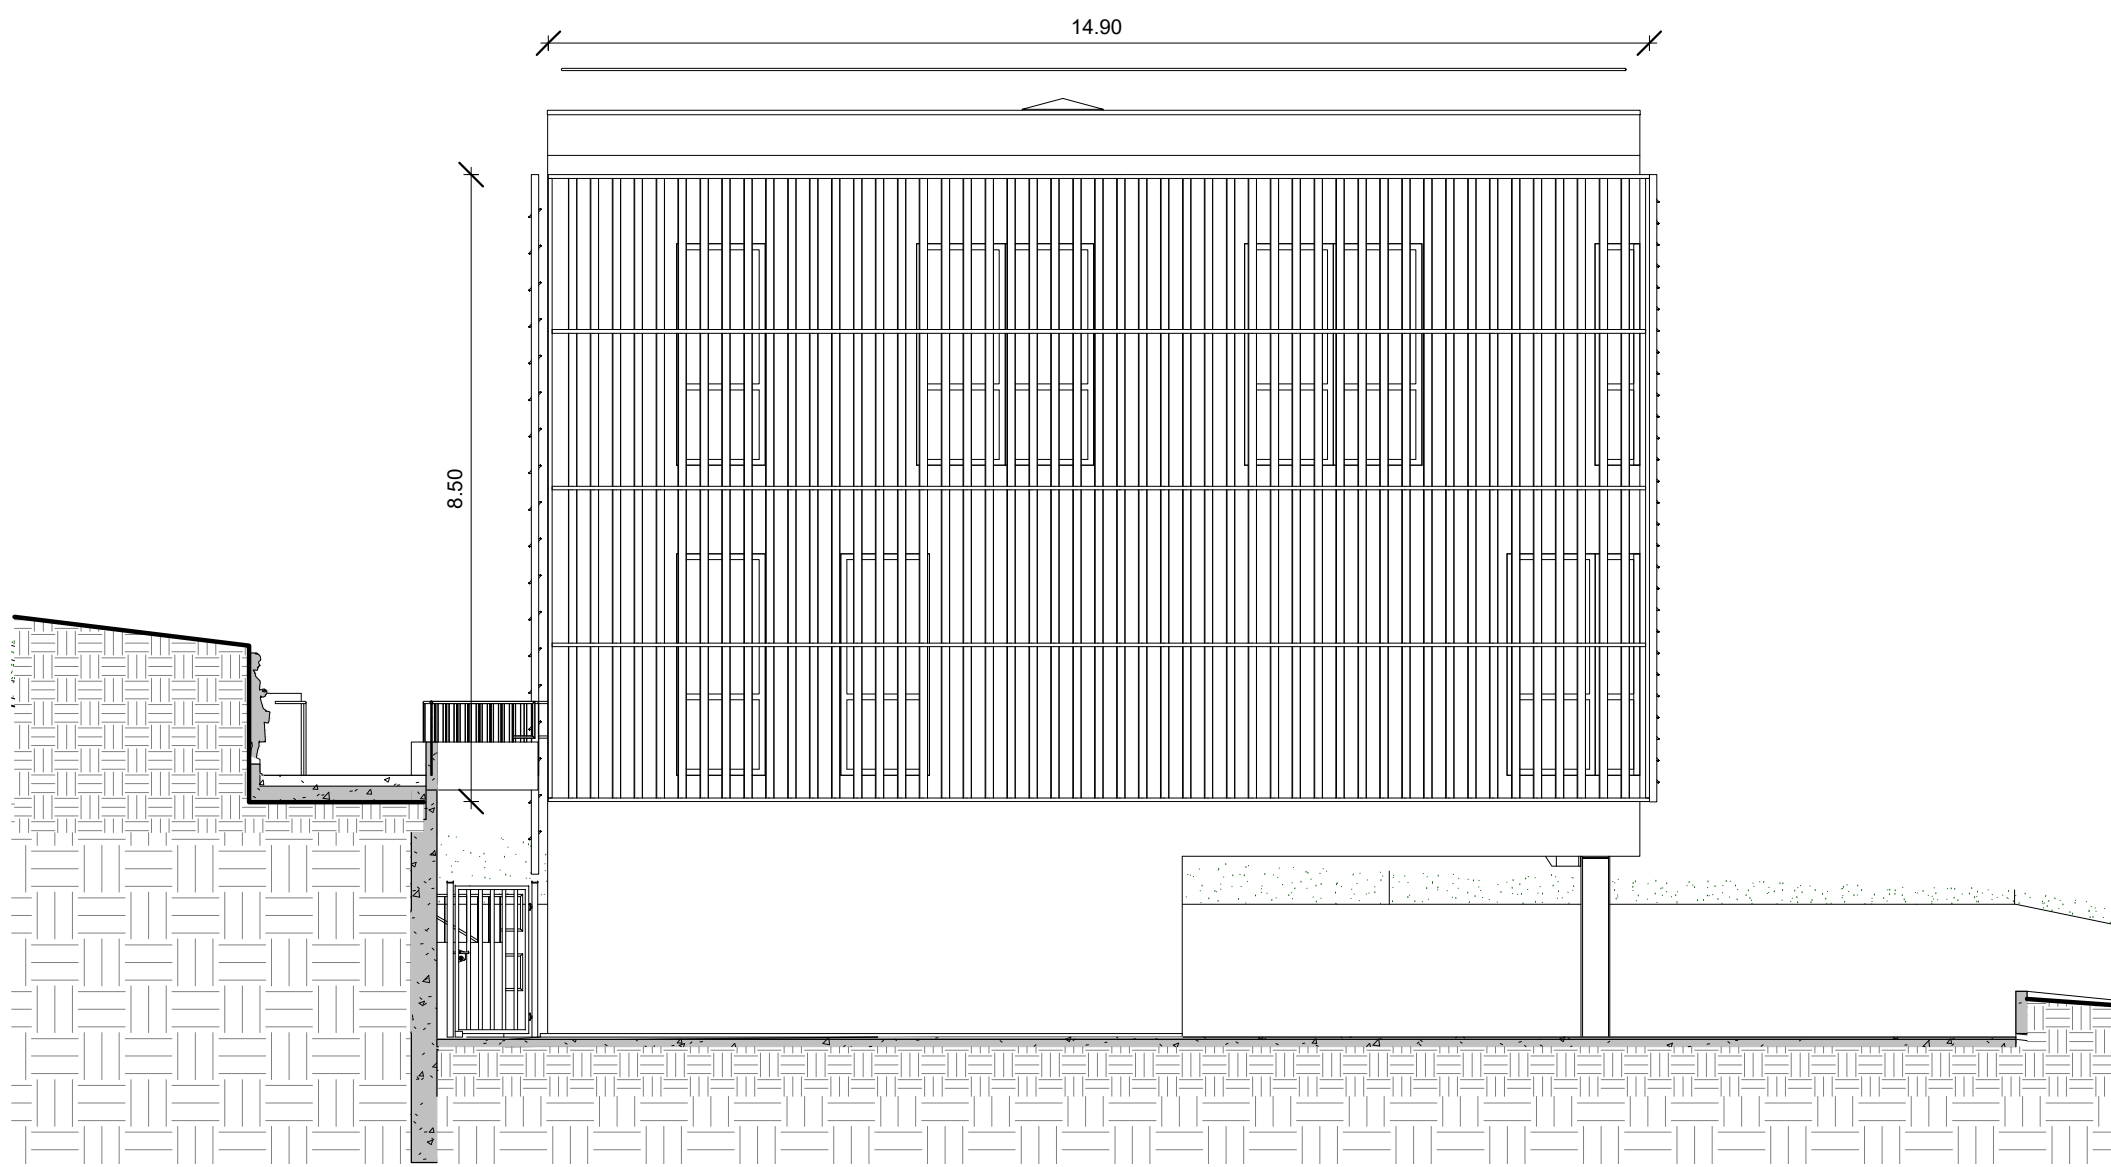


3 Prospetto NORD-OVEST - OMBREGGIAMENTO
1:100

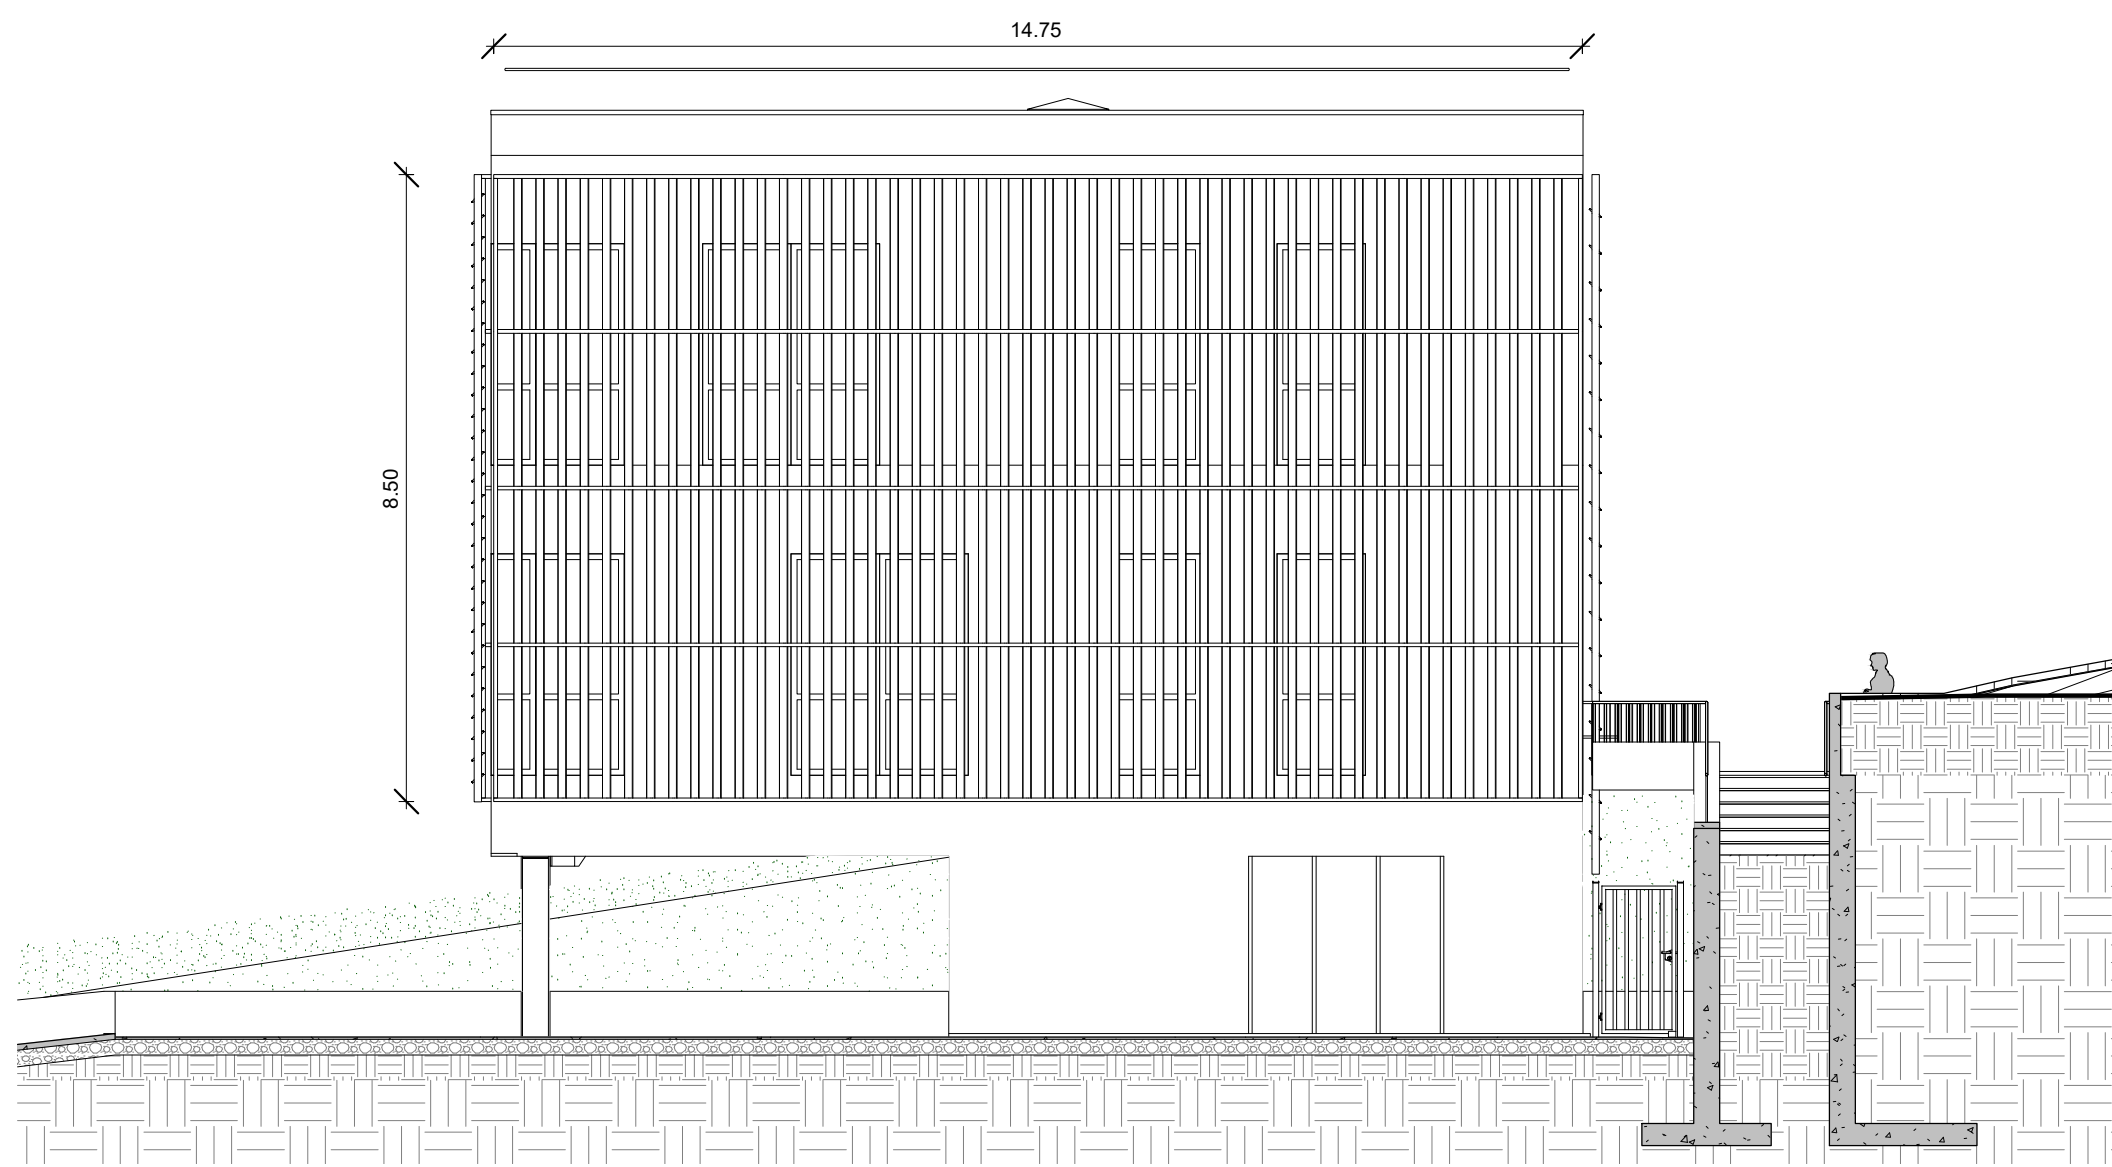


4 Prospetto SUD-EST - OMBREGGIAMENTO
1:100

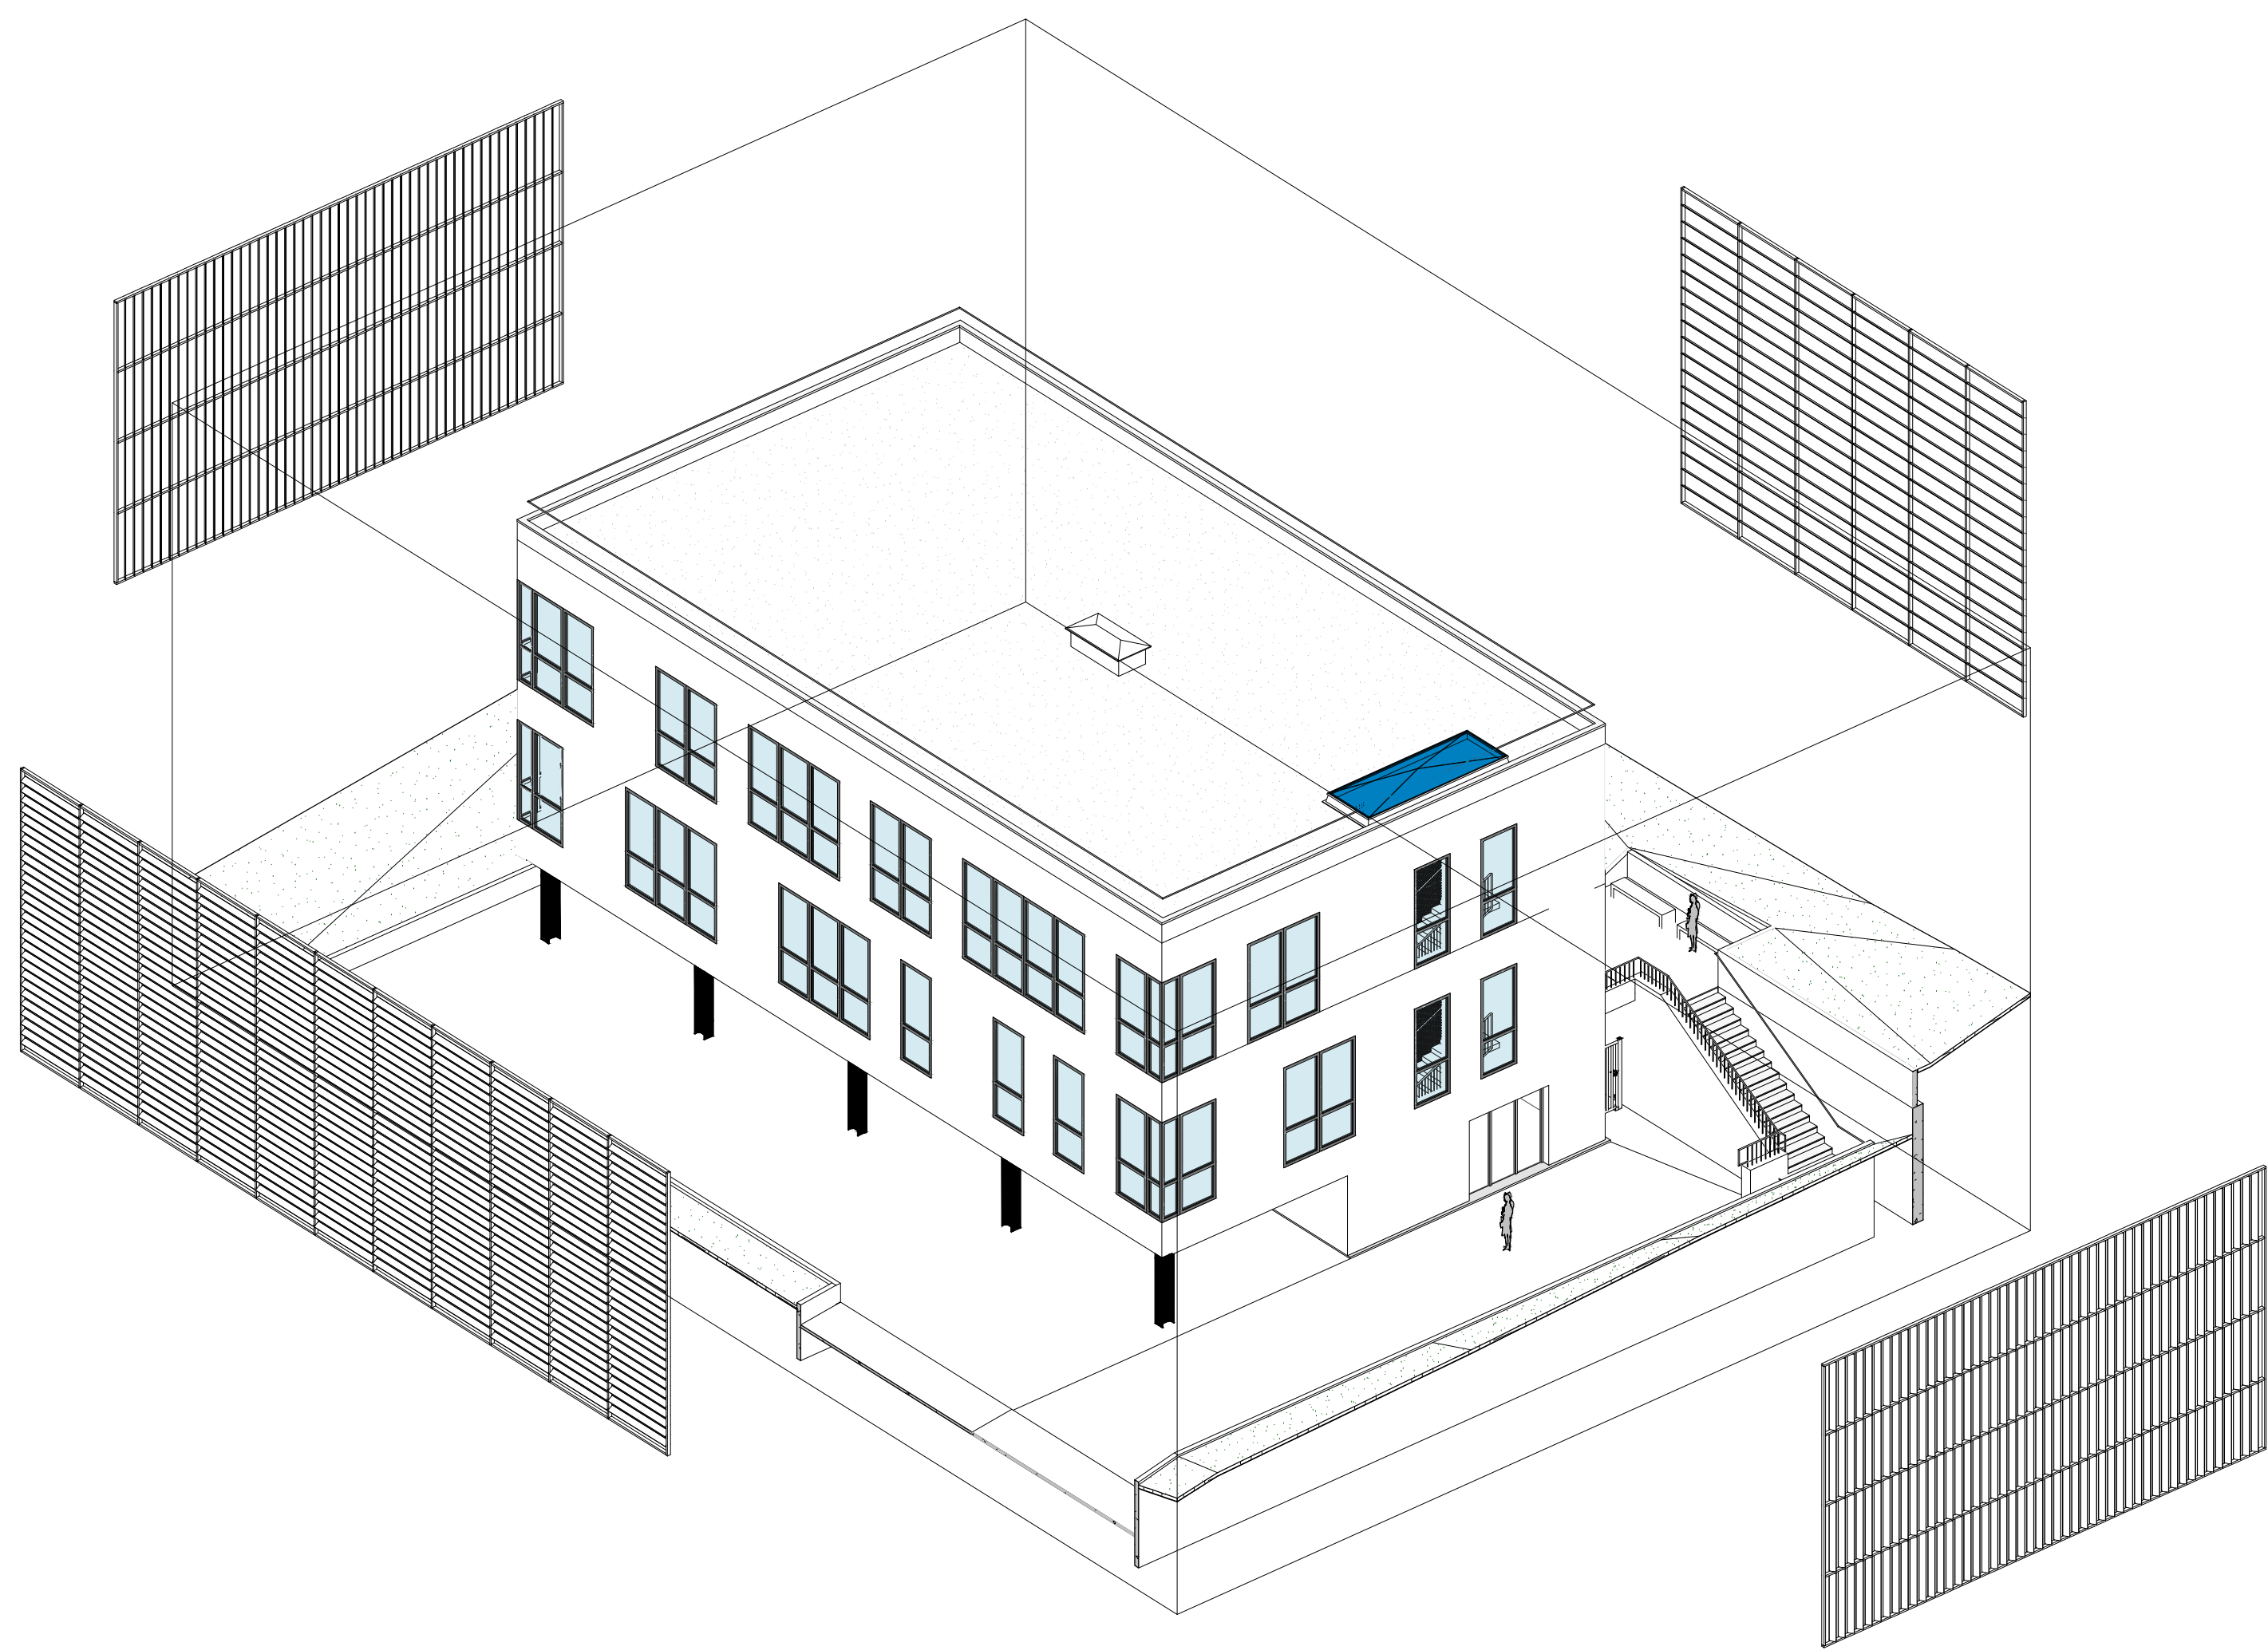

5 OMBREGGIAMENTO
1:10

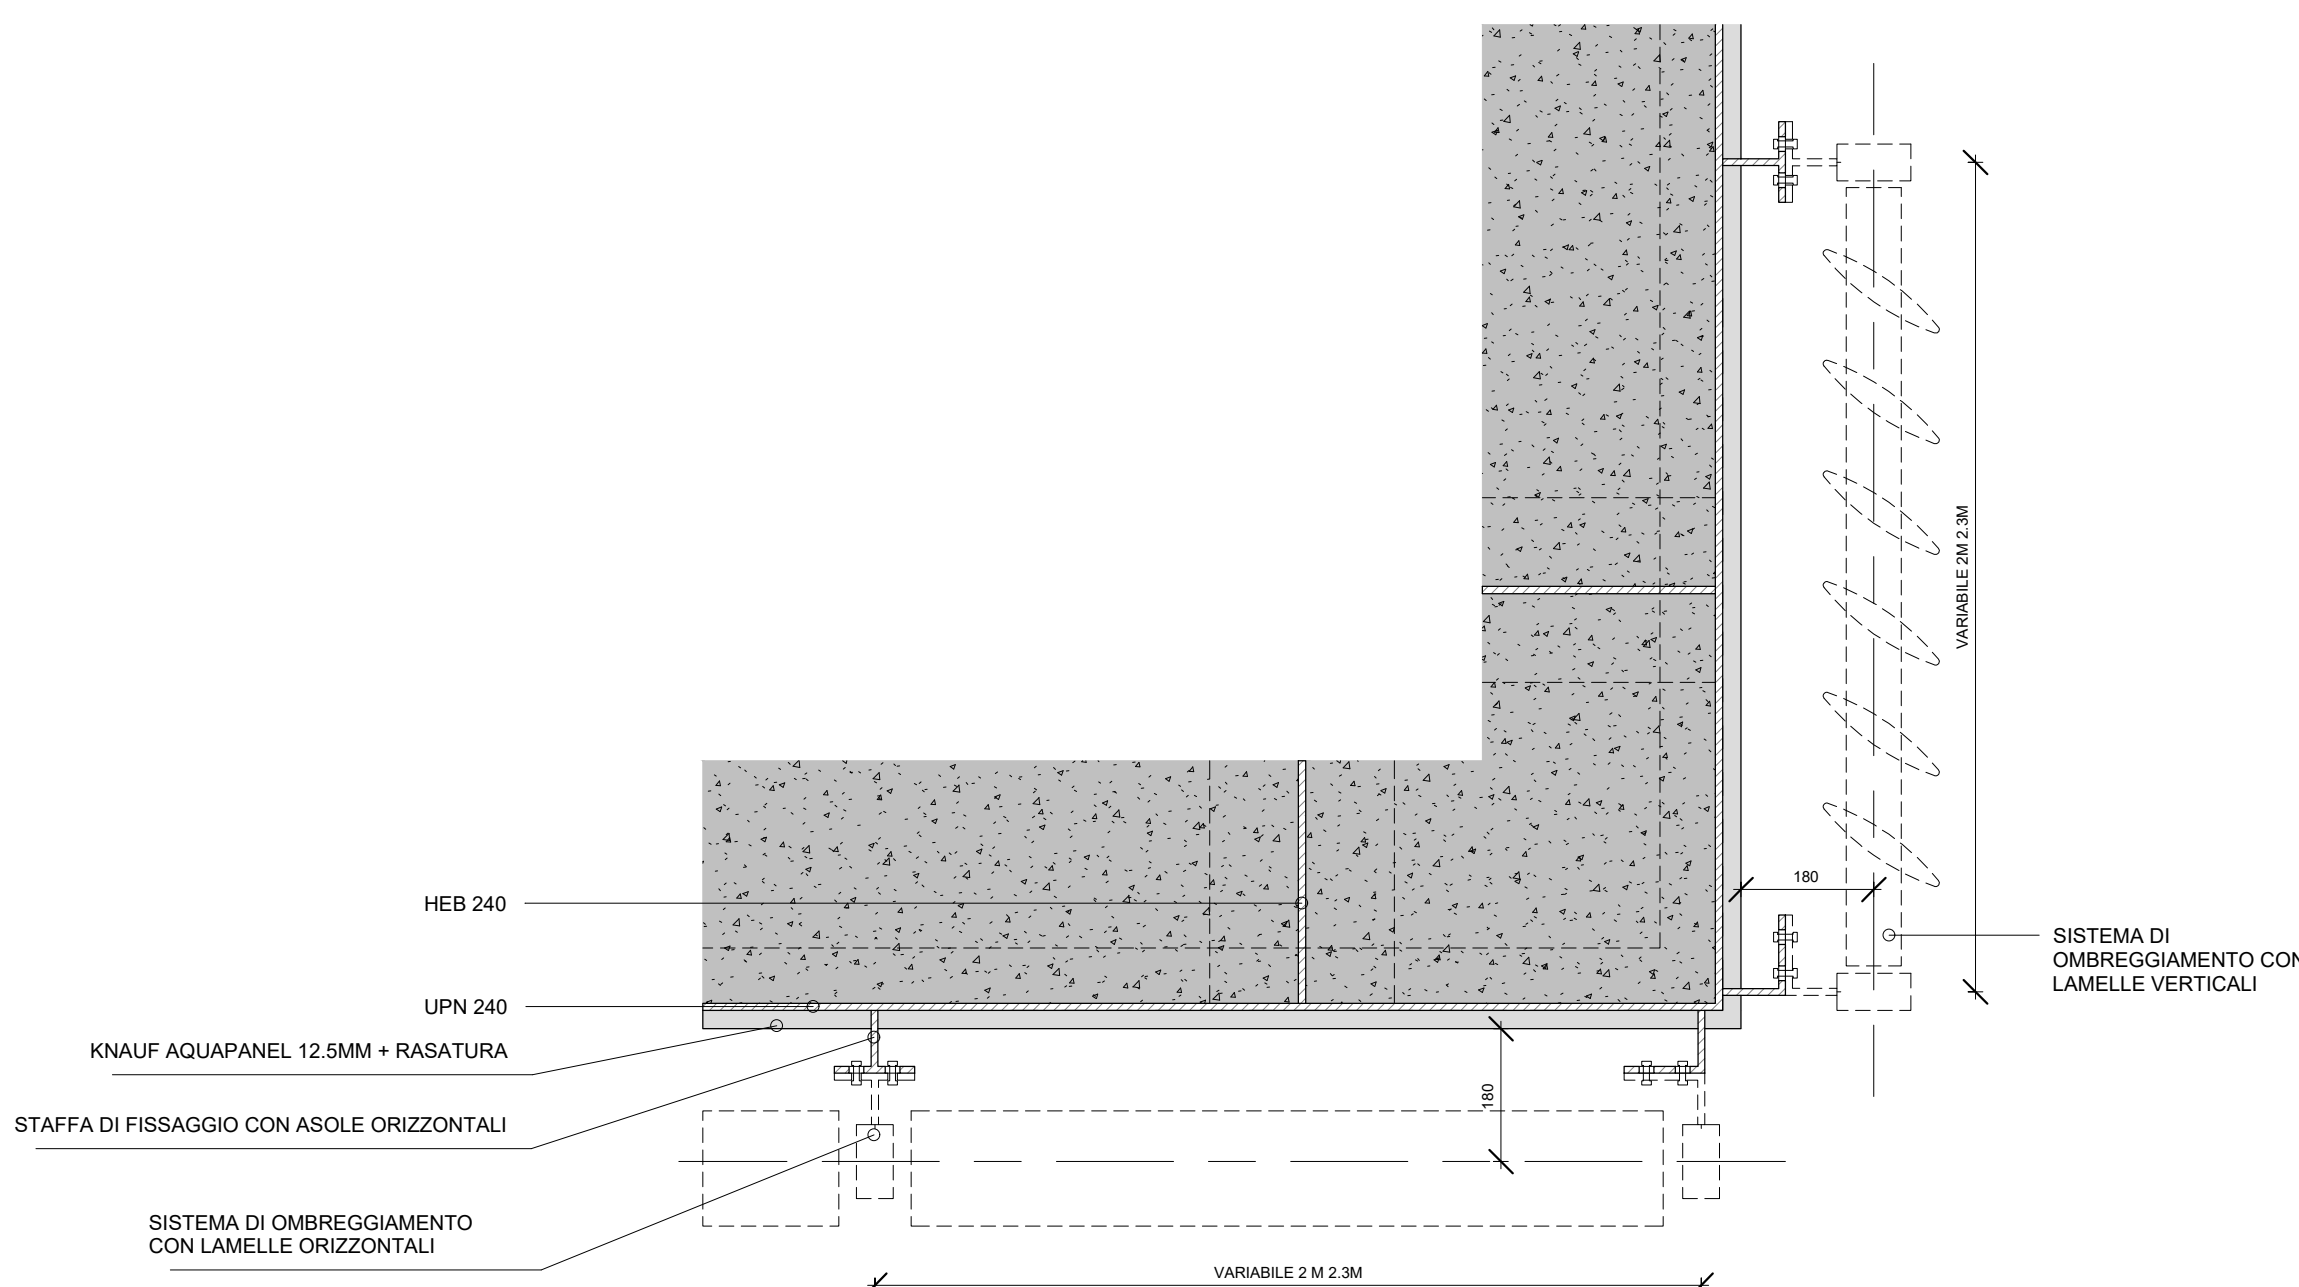

7 OMBREGGIAMENTO
1:10

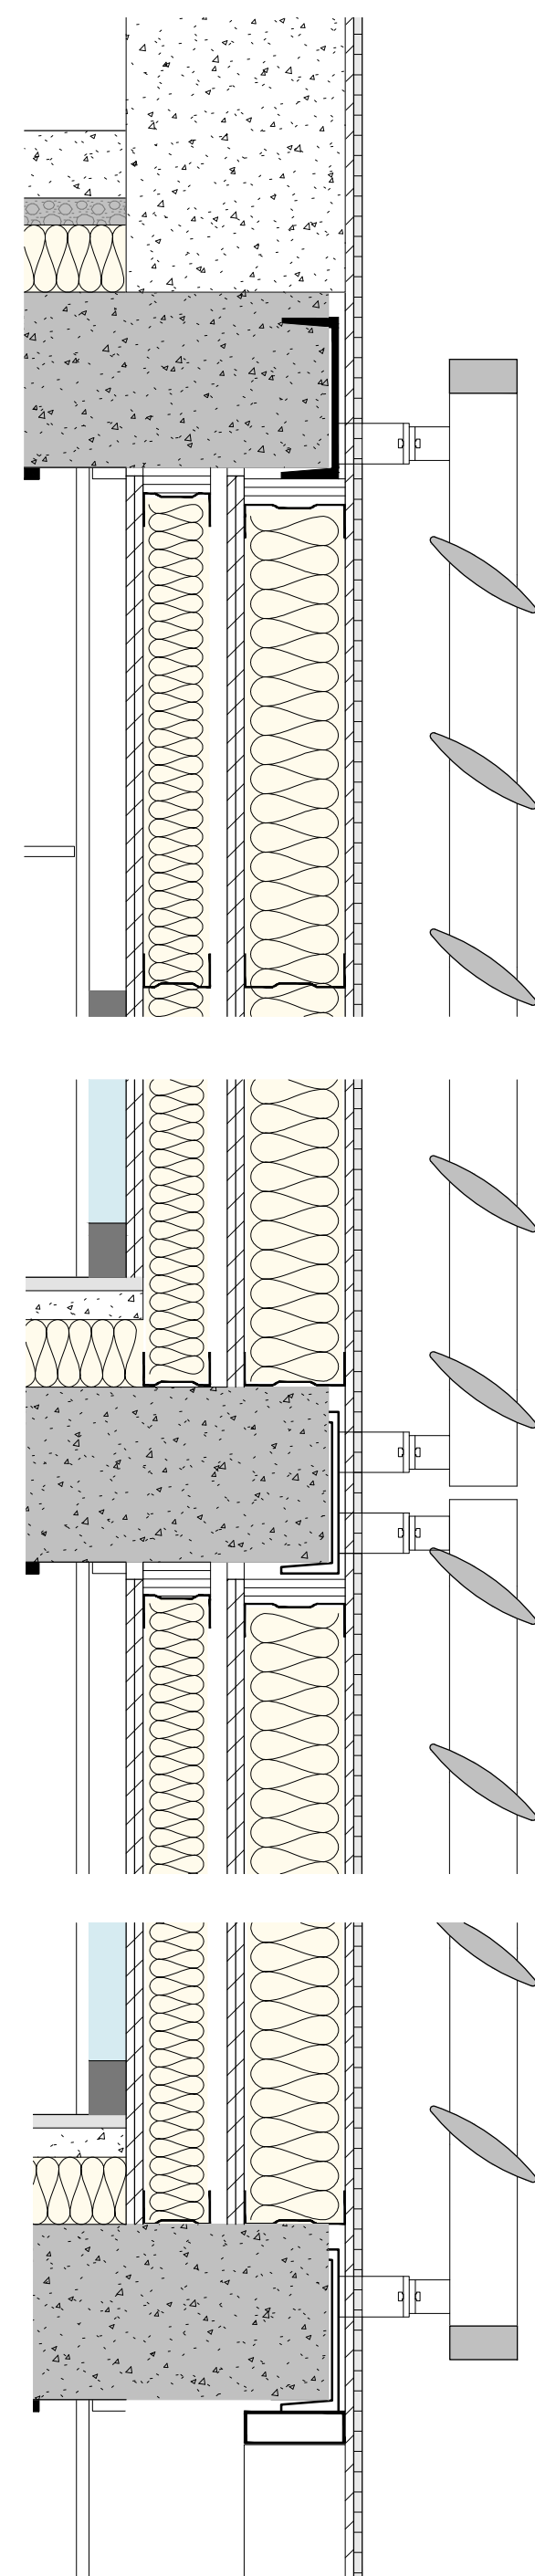

6 OMBREGGIAMENTO DETT TIPOLOGICO
1:10



UNIVERSITA' DEGLI STUDI DI SALERNO
AREA VI - Risorse Strumentali - Uffici Tecnici
Research Fund for Coal and Steel
RFC5-02-2020 Grant Agreement 101034015



DREAMERS
Design REsearch, Implementation and Monitoring of Emerging
technologies for a new generation of Resilient Steel buildings

REALIZZAZIONE EDIFICIO C3 - Campus di Fisciano

PROGETTO ESECUTIVO

Architettonico
Sistema di facciata e Sistemazioni esterne
Impianti Idrici-Scarichi e Antincendio
Impianti Elettrici e Speciali
Impianti Meccanici
Impianti Gas Tecnici
Impianti Rete Dati
Strutture
Computi e stime
Pratiche V.V.F. acustiche e ASL
Coord. per la sicurezza in fase di progettazione e manutenzione opera
Collaudatore statico e tecnico amministrativo
Responsabile del procedimento

Arch. Roberto Borriello
Arch. Vincenzo Paolillo
Arch. Federico Fiorella (Tiarstudio s.r.l.)
Ing. Alessandro Vitale
Ing. Alfonso Pisano
Ing. Roberto Campagna
Ing. Michele Petrocelli
Ing. Fabrizio Fiorella
Ing. Salvatore Ferrandino
Dott. Vincenzo Agosti
Prof. Ing. Vincenzo Pilluso
Prof. Ing. Massimo Latour
Prof. Ing. Elide Nasti
Prof. Ing. Gianvittorio Rizzano
Arch. Aniello De Martino
Geom. Michele Lalopa
P.I. Giovanni D'Aniello
Ing. Carmelo Montefusco
so Landi
Prof. Ing. Rosario Montuori
Ing. Nicola Galotto

TAVOLA	DESCRIZIONE ELABORATO	SCALA
A 19	SISTEMA DI OMBREGGIAMENTO ESTERNO	Come indicato
REV N	DATA	MOTIVO DELLA EMISSIONE
ELABORATO DA		
RIFERIMENTO PRATICA:		
UNITA' DI VERIFICA: Ing. Pantaleone Auliero Geom. Giovanni Solida		
DATA: MARZO 2023		

