




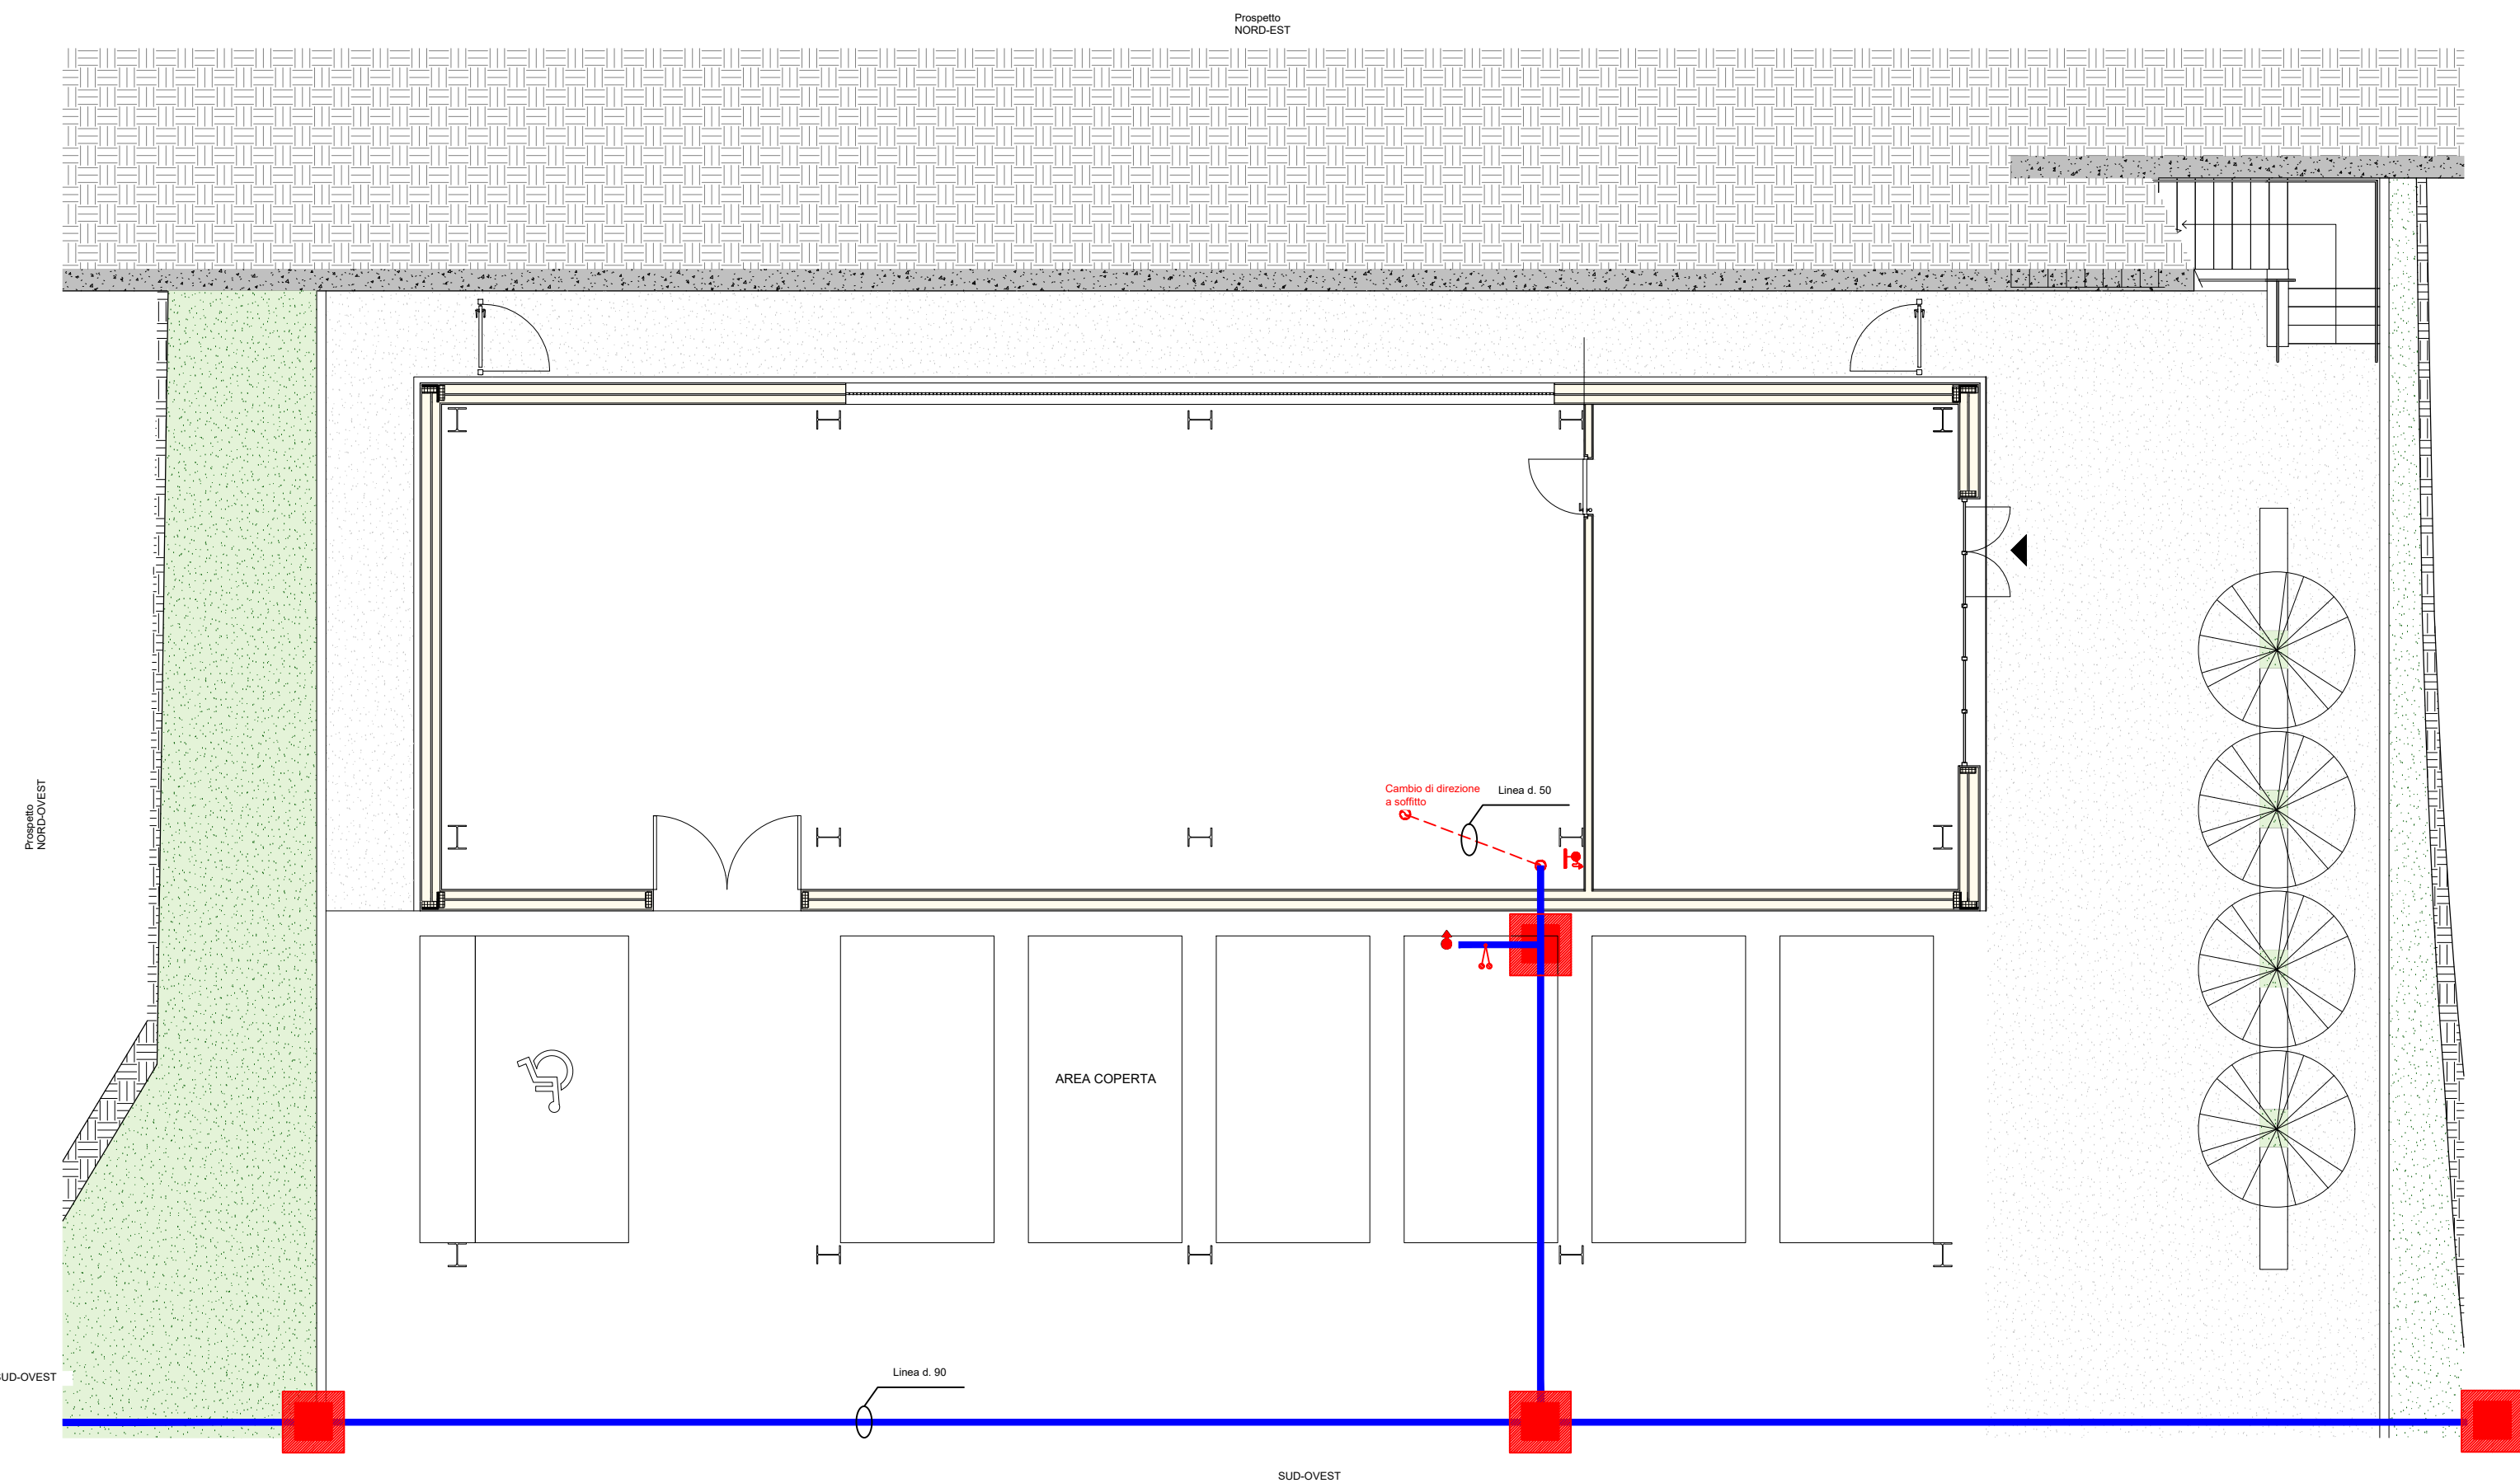


PIANTA LIVELLO 0,00m

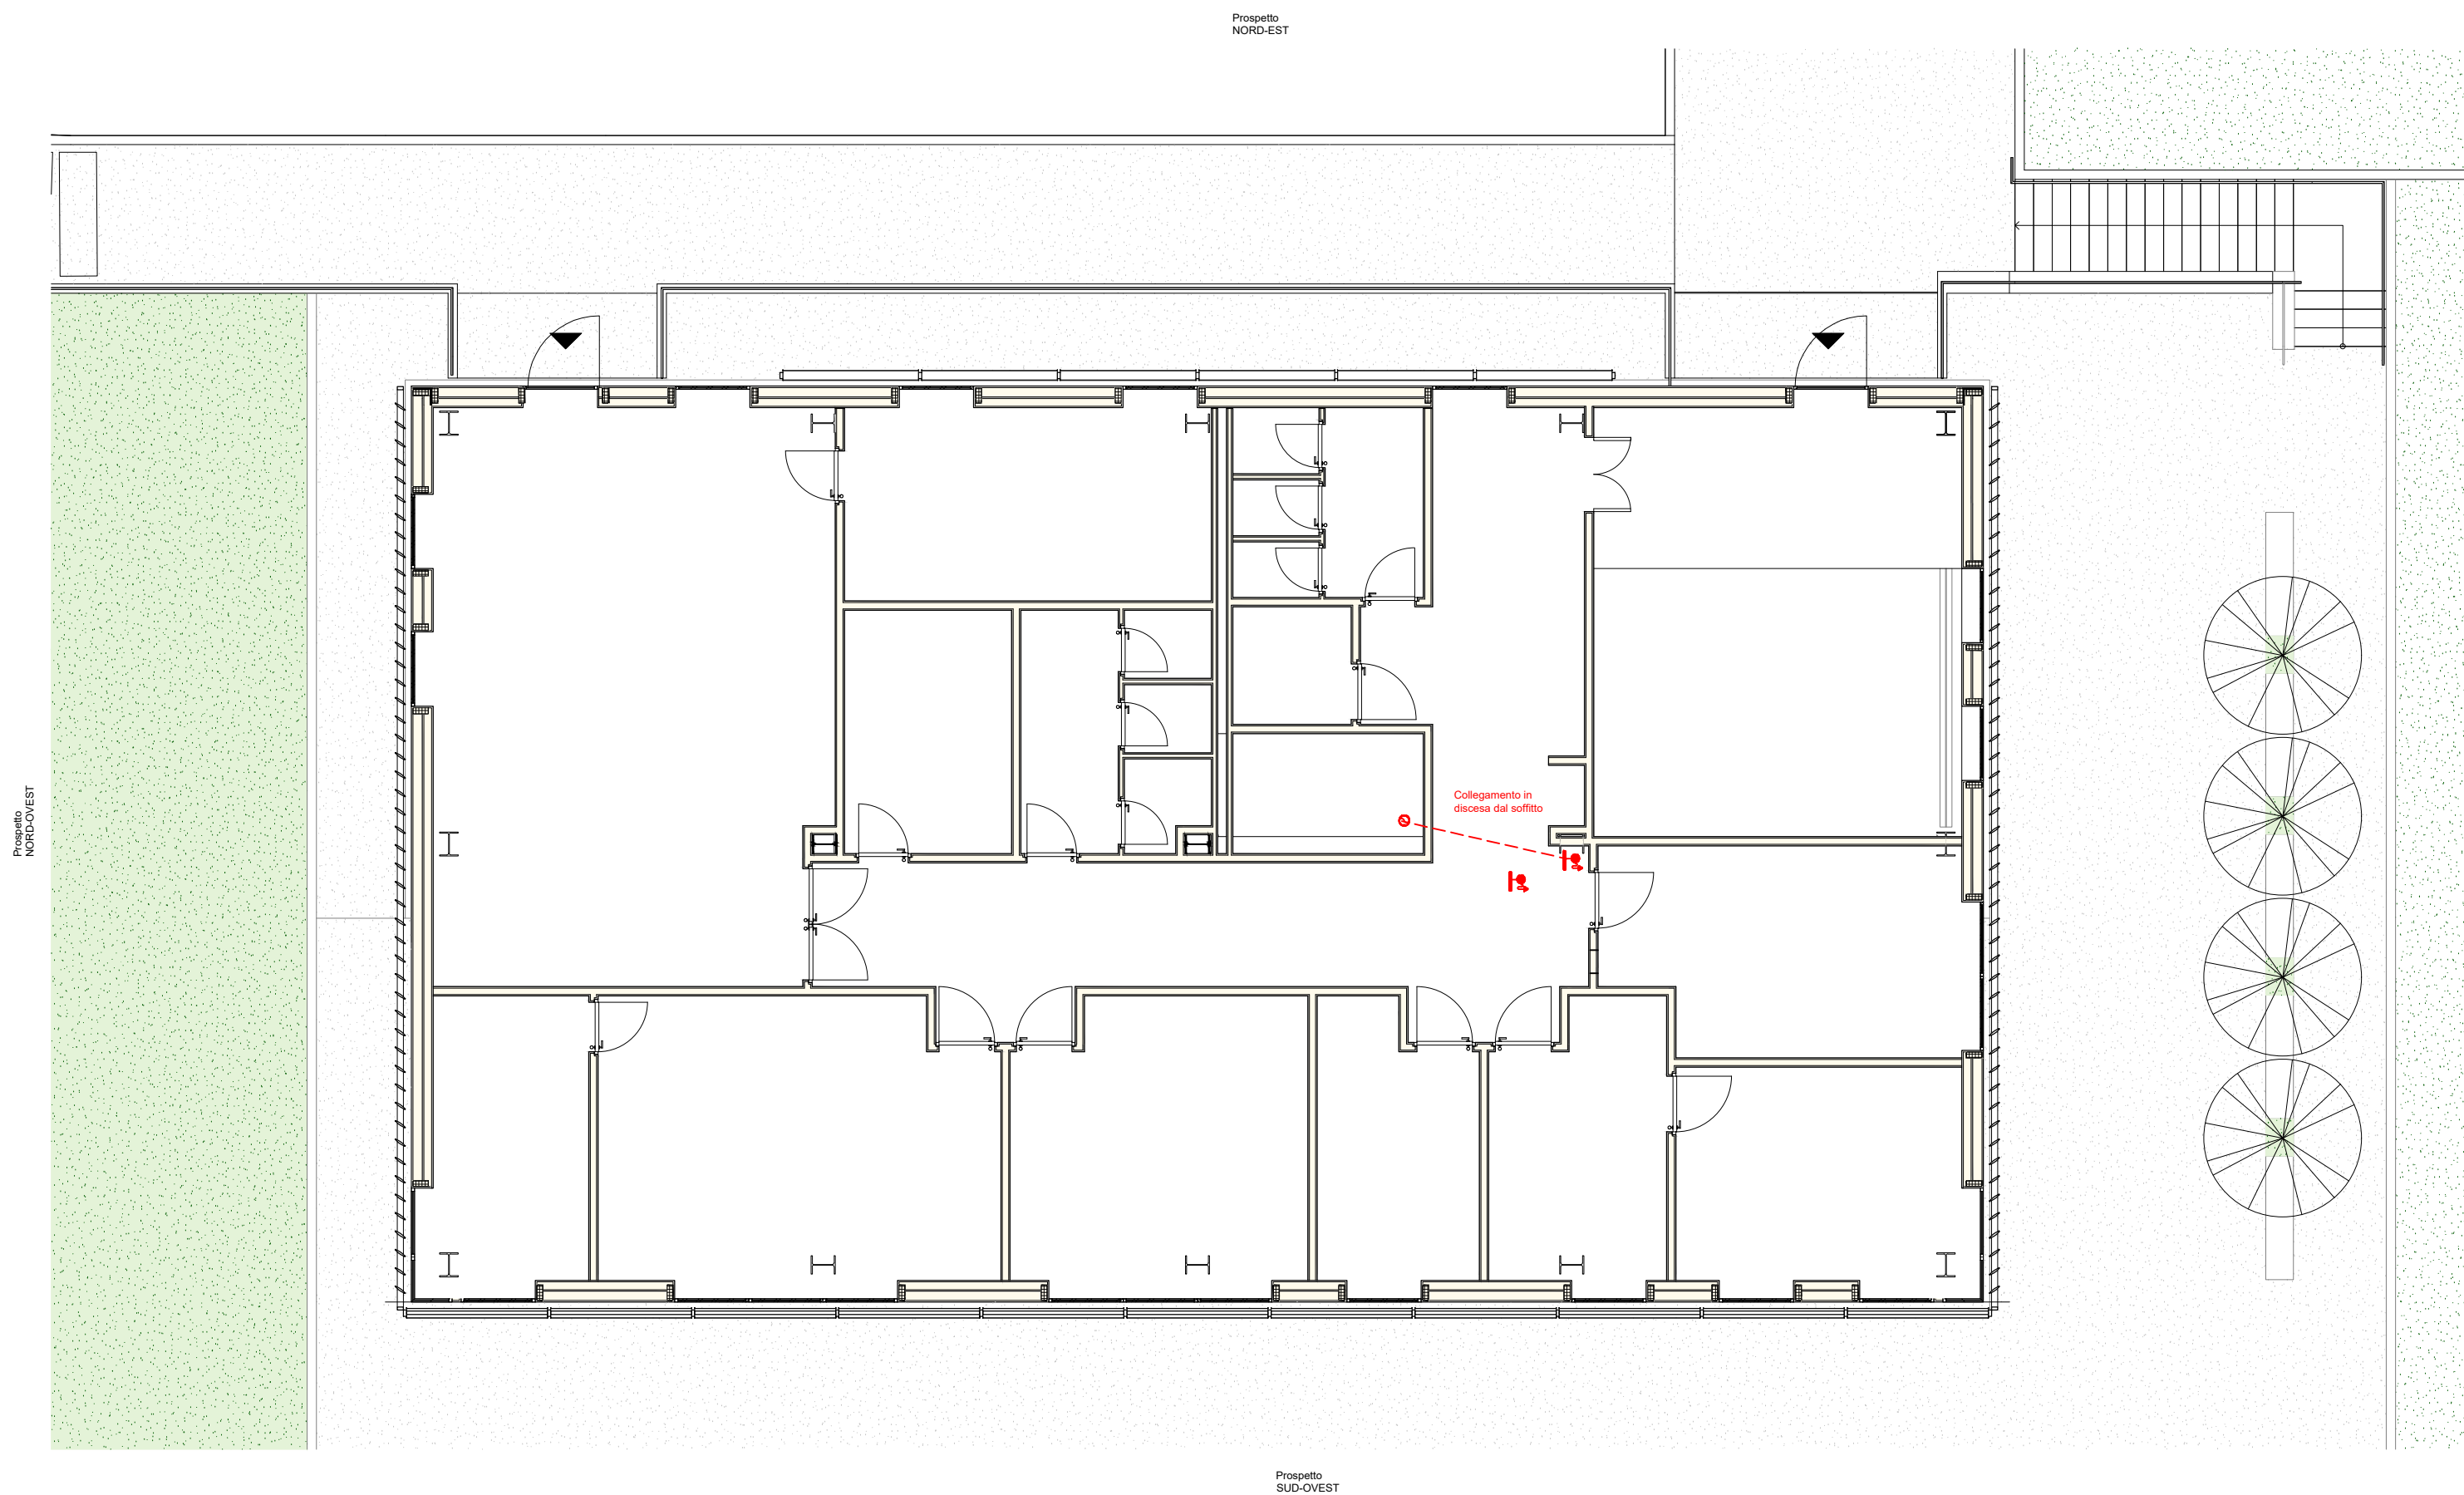

PIANTA LIVELLO 3,50m

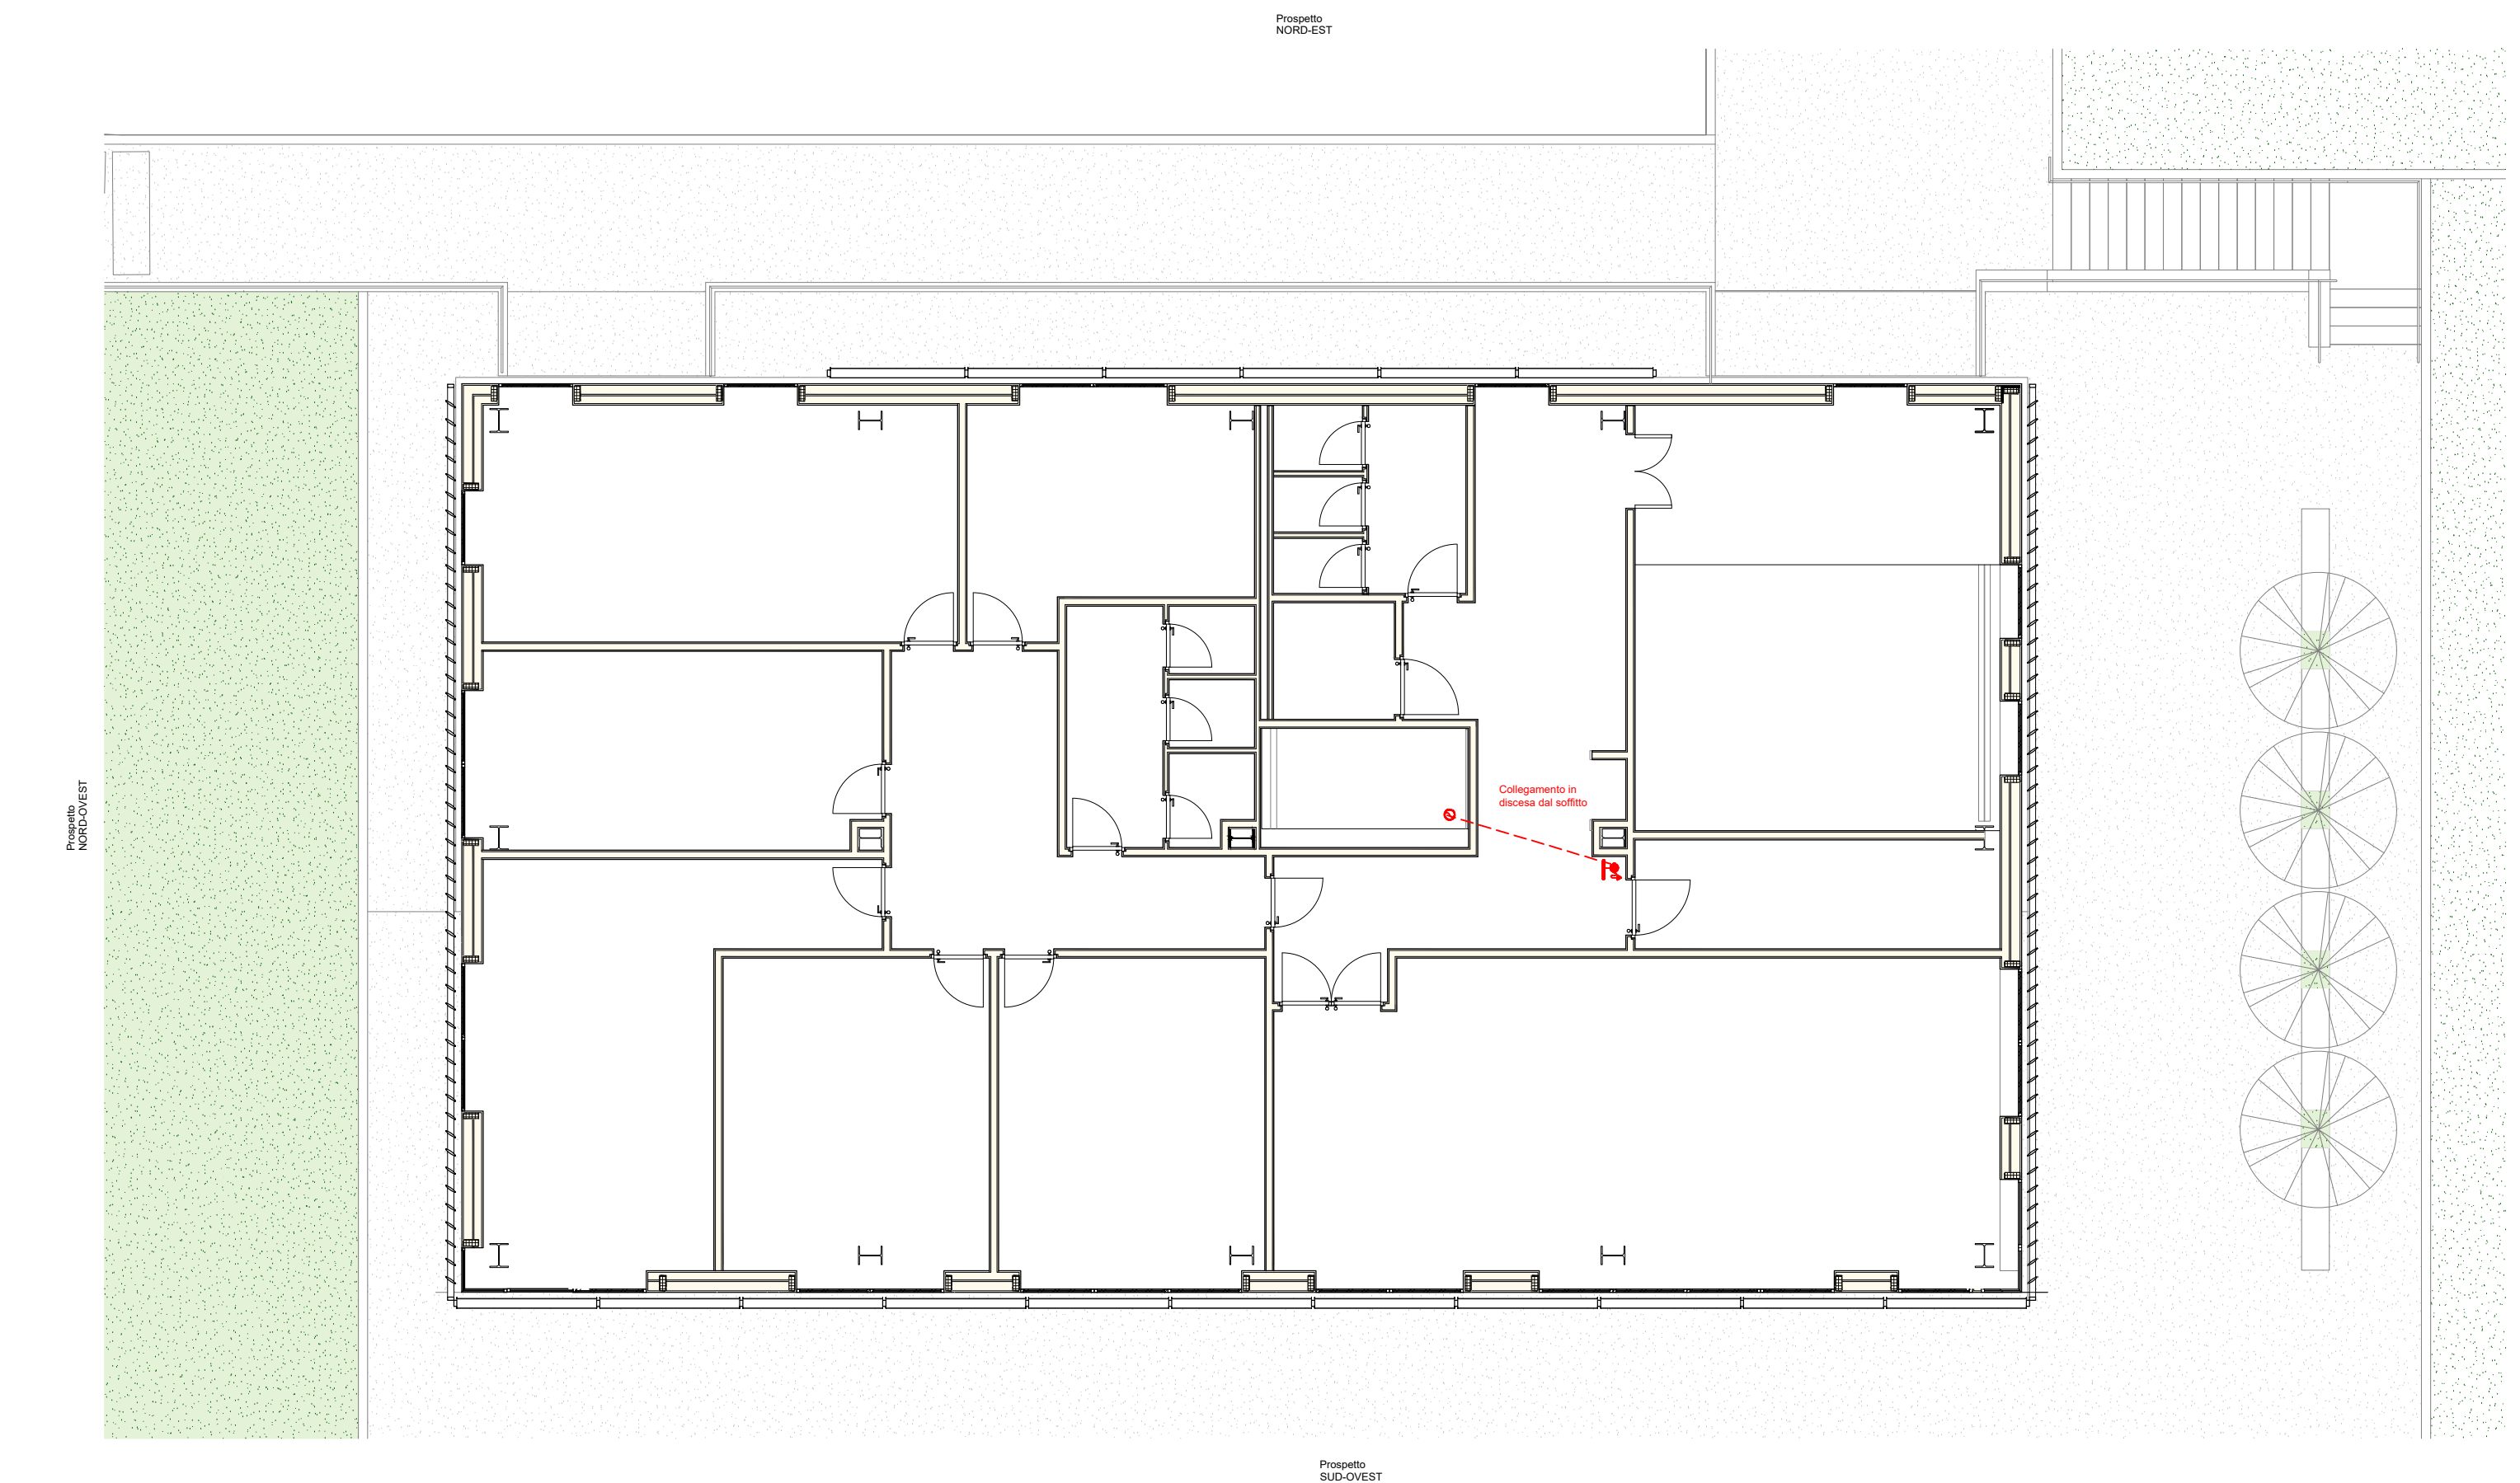

PIANTA LIVELLO 7,70m

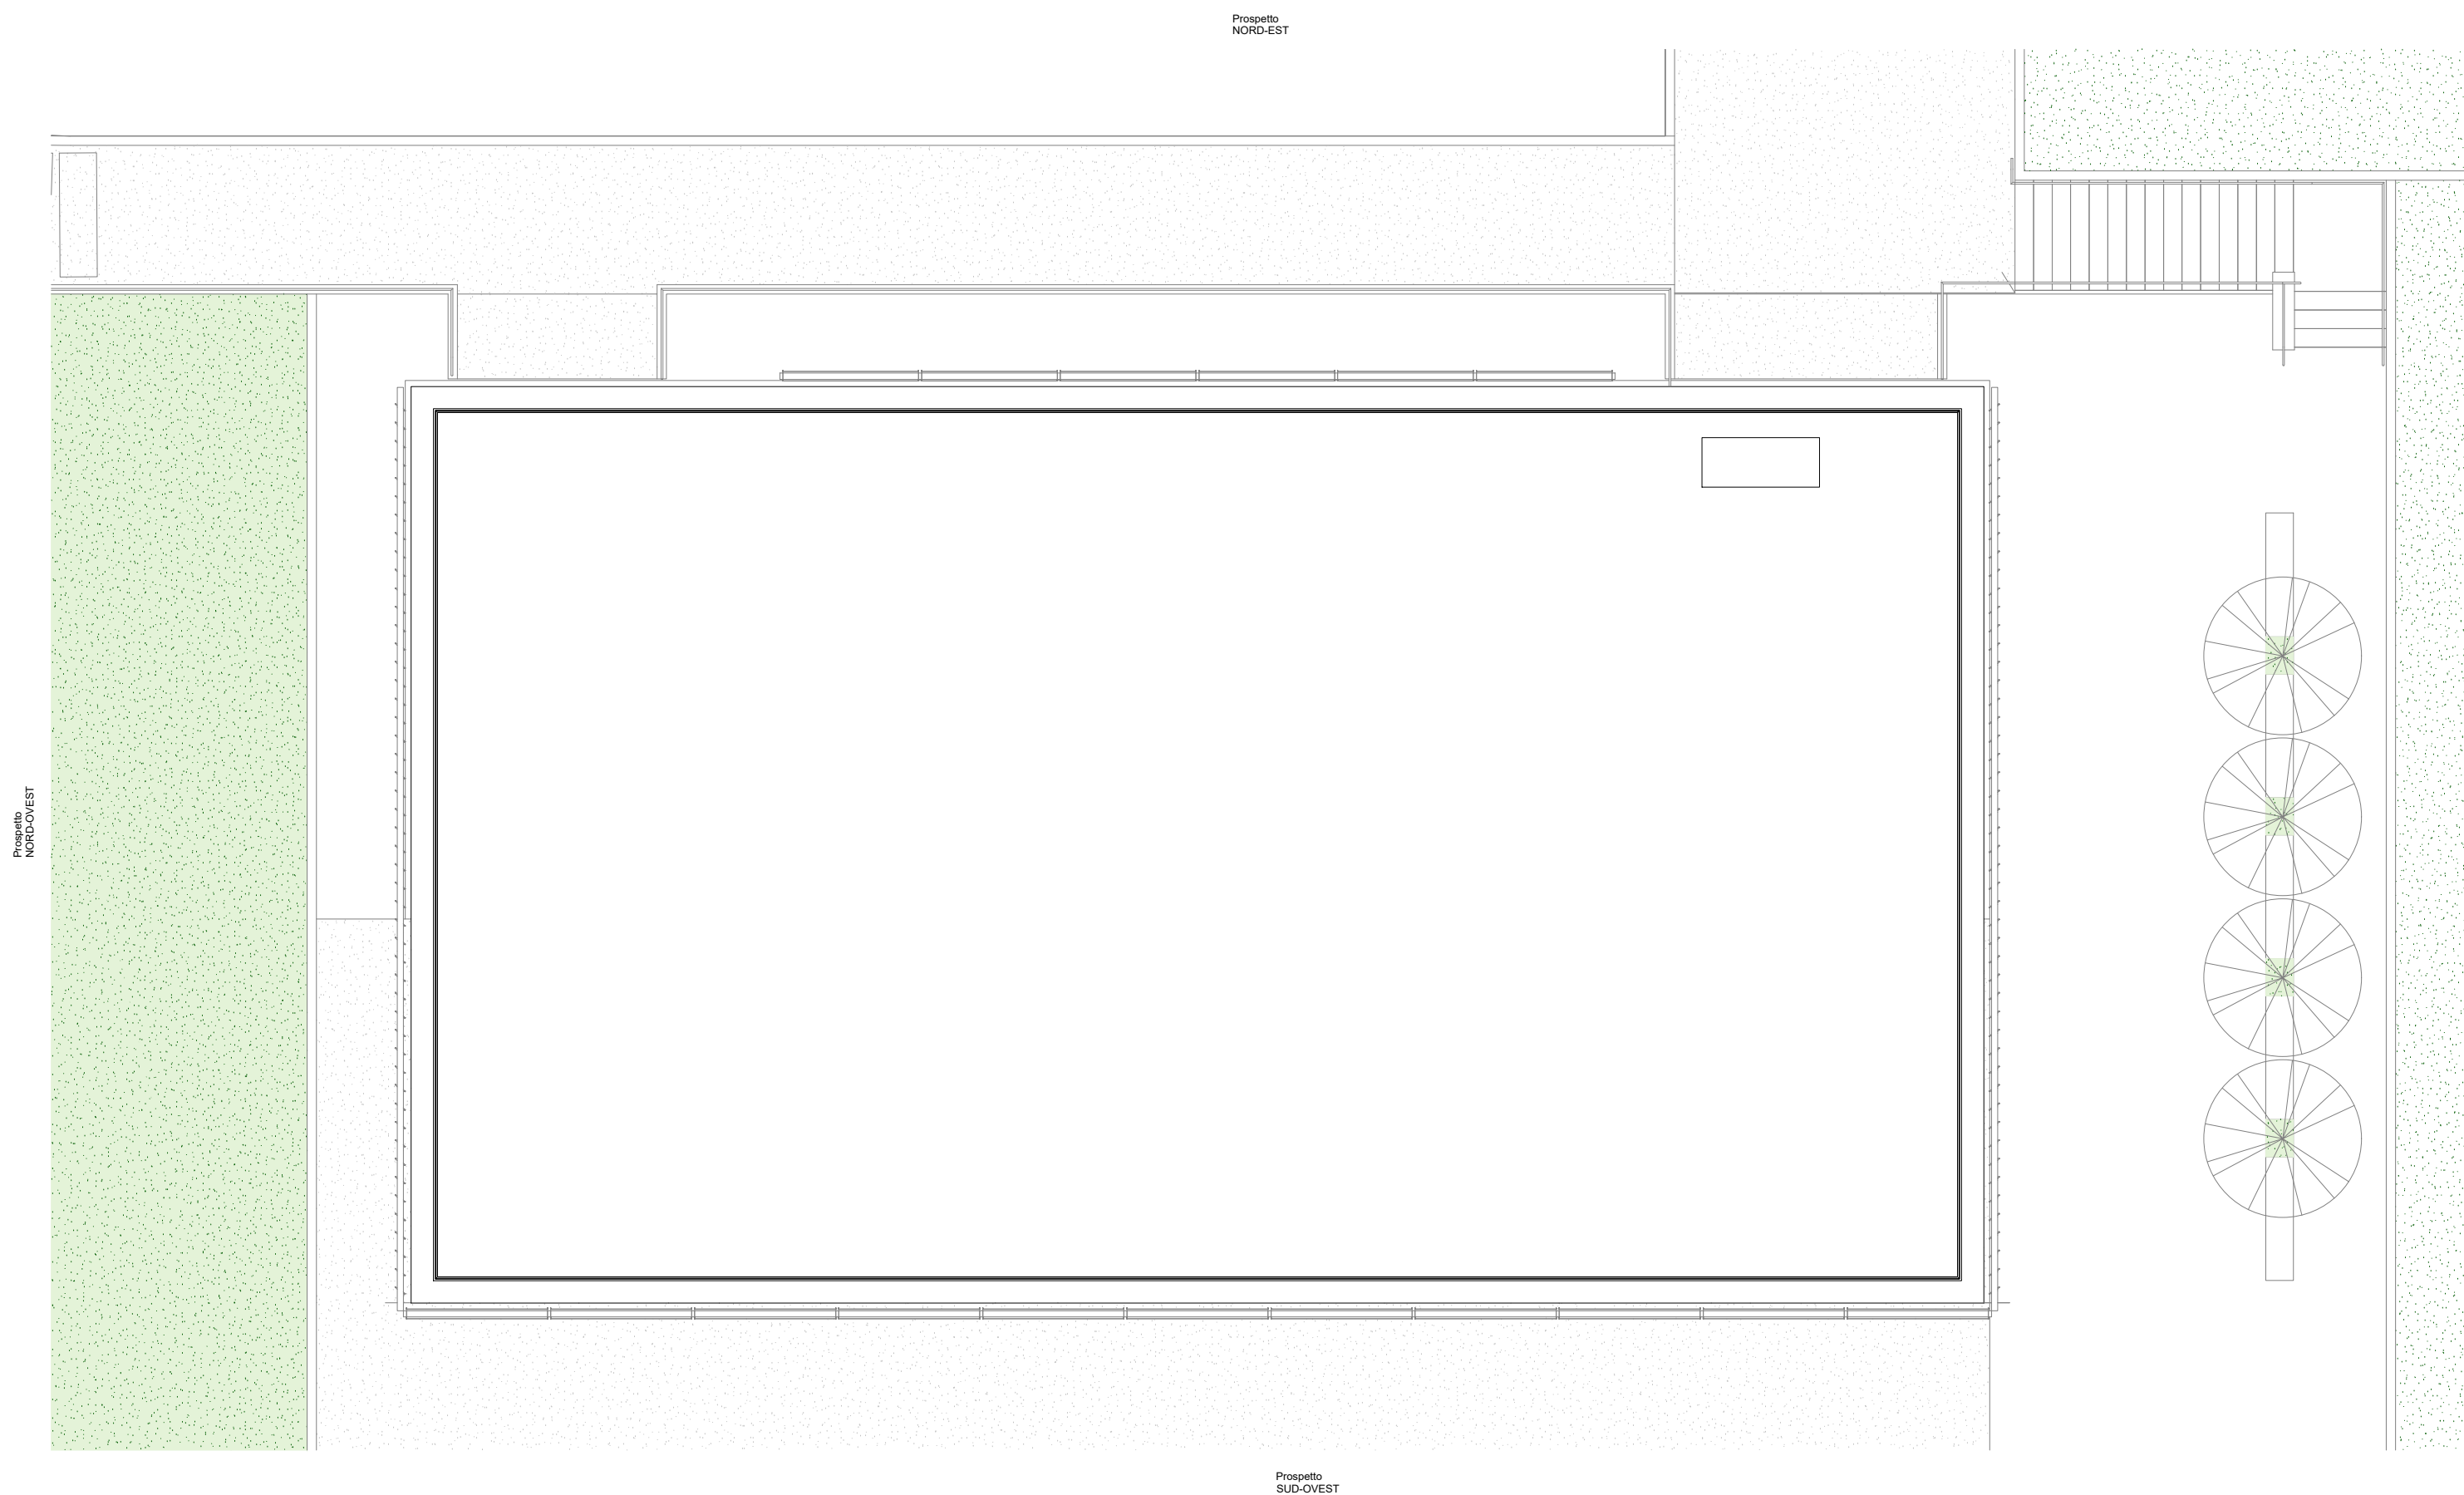

COPERTURA

-  Pozzetto 80*80
-  Linea d. 90
-  Sistemi antincendio idrici: Idrante a muro con tubazione flessibile e lancia.
-  Sistemi antincendio idrici: Idrante sopra suolo.
-  Sistemi antincendio idrici: Attacco autopompa doppio.



UNIVERSITA' DEGLI STUDI DI SALERNO
AREA VI - Risorse Strumentali - Uffici Tecnici
Research Fund for Coal and Steel
RFCS-02-2020 Grant Agreement 101034015



DREAMERS
Design REsearch, implementation And Monitoring of Emerging
technologies for a new generation of Resilient Steel buildings

REALIZZAZIONE EDIFICIO C3 - Campus di Fisciano

PROGETTO ESECUTIVO	
Architettonico	Arch. Roberto Borriello Arch. Vincenzo Paoillo Arch. Federico Florena (tiarstudio s.r.l.)
Sistema di facciata e sistemazione esterne	Ing. Alessandro Vitale Ing. Alfonso Pisano
Impianti Idrici - Scarico e Antincendio	Ing. Roberto Campagna Ing. Michele Petrocelli
Impianti Elettrici e Speciali	Ing. Fabrizio Fiorenza
Impianti Meccanici	Ing. Rocco Carfagna - Ing. Giuseppe Sorrentino Arch. Aniello De Martino
Consulenza Impianti Meccanici	Ing. Valentino Vitale
Impianti Gas Tecnici	Ing. Salvatore Ferrandino Dott. Vincenzo Agosti
Impianti Rete Dati	Prof. Ing. Vincenzo Piluso Prof. Ing. Massimo Latour Prof. Ing. Eide Nasti Prof. Ing. Gianvittorio Rizzano
Strutture	Arch. Aniello De Martino Geom. Michele Lalopa P.I. Giovanni D'Aniello
Computi e Stime	Ing. Carmelo Montefusco Ing. Alfredo Landi Prof. Ing. Rosario Montuori
Pratiche VV.F., acustica ed ASL	Ing. Carmelo Montefusco
Coordinatore per la sicurezza in fase di progettazione e manutenzione opera	Ing. Alfredo Landi
Collaudatore statico e tecnico-amministrativo	Prof. Ing. Rosario Montuori
Responsabile del Procedimento:	Ing. Nicola Galotto

TAVOLA	DESCRIZIONE ELABORATO	SCALA
IA 02	RETE ANTINCENDIO INTERNA AI VARI PIANI	1:100

REV. N	DATA	MOTIVO DELLA EMISSIONE	ELABORATO DA:
--------	------	------------------------	---------------

RIF. PRATICA:	VERIFICA PROGETTO (art. 26 D.Lgs. 50/2016)
UNITA' DI VERIFICA:	Ing. Pantaleone Aufiero Geom. Giovanni Soldà
DATA: Luglio 2022	



AREA VI - Risorse Strumentali - Uffici Tecnici di Ateneo in possesso del sistema di Gestione per la qualità conforme alla UNI EN ISO 9001:2015
Certificato CSQ n. 0783.2020-6 scadenza 27/07/2023 per l'attività di verifica sulla progettazione delle opere, ai fini della validazione,
su progetti relativi alla propria stazione appaltante
A TERMINI DI LEGGE IL PRESENTE ELABORATO NON POTRA' ESSERE RIPRODOTTO E COMUNICATO A TERZI SENZA AUTORIZZAZIONE