




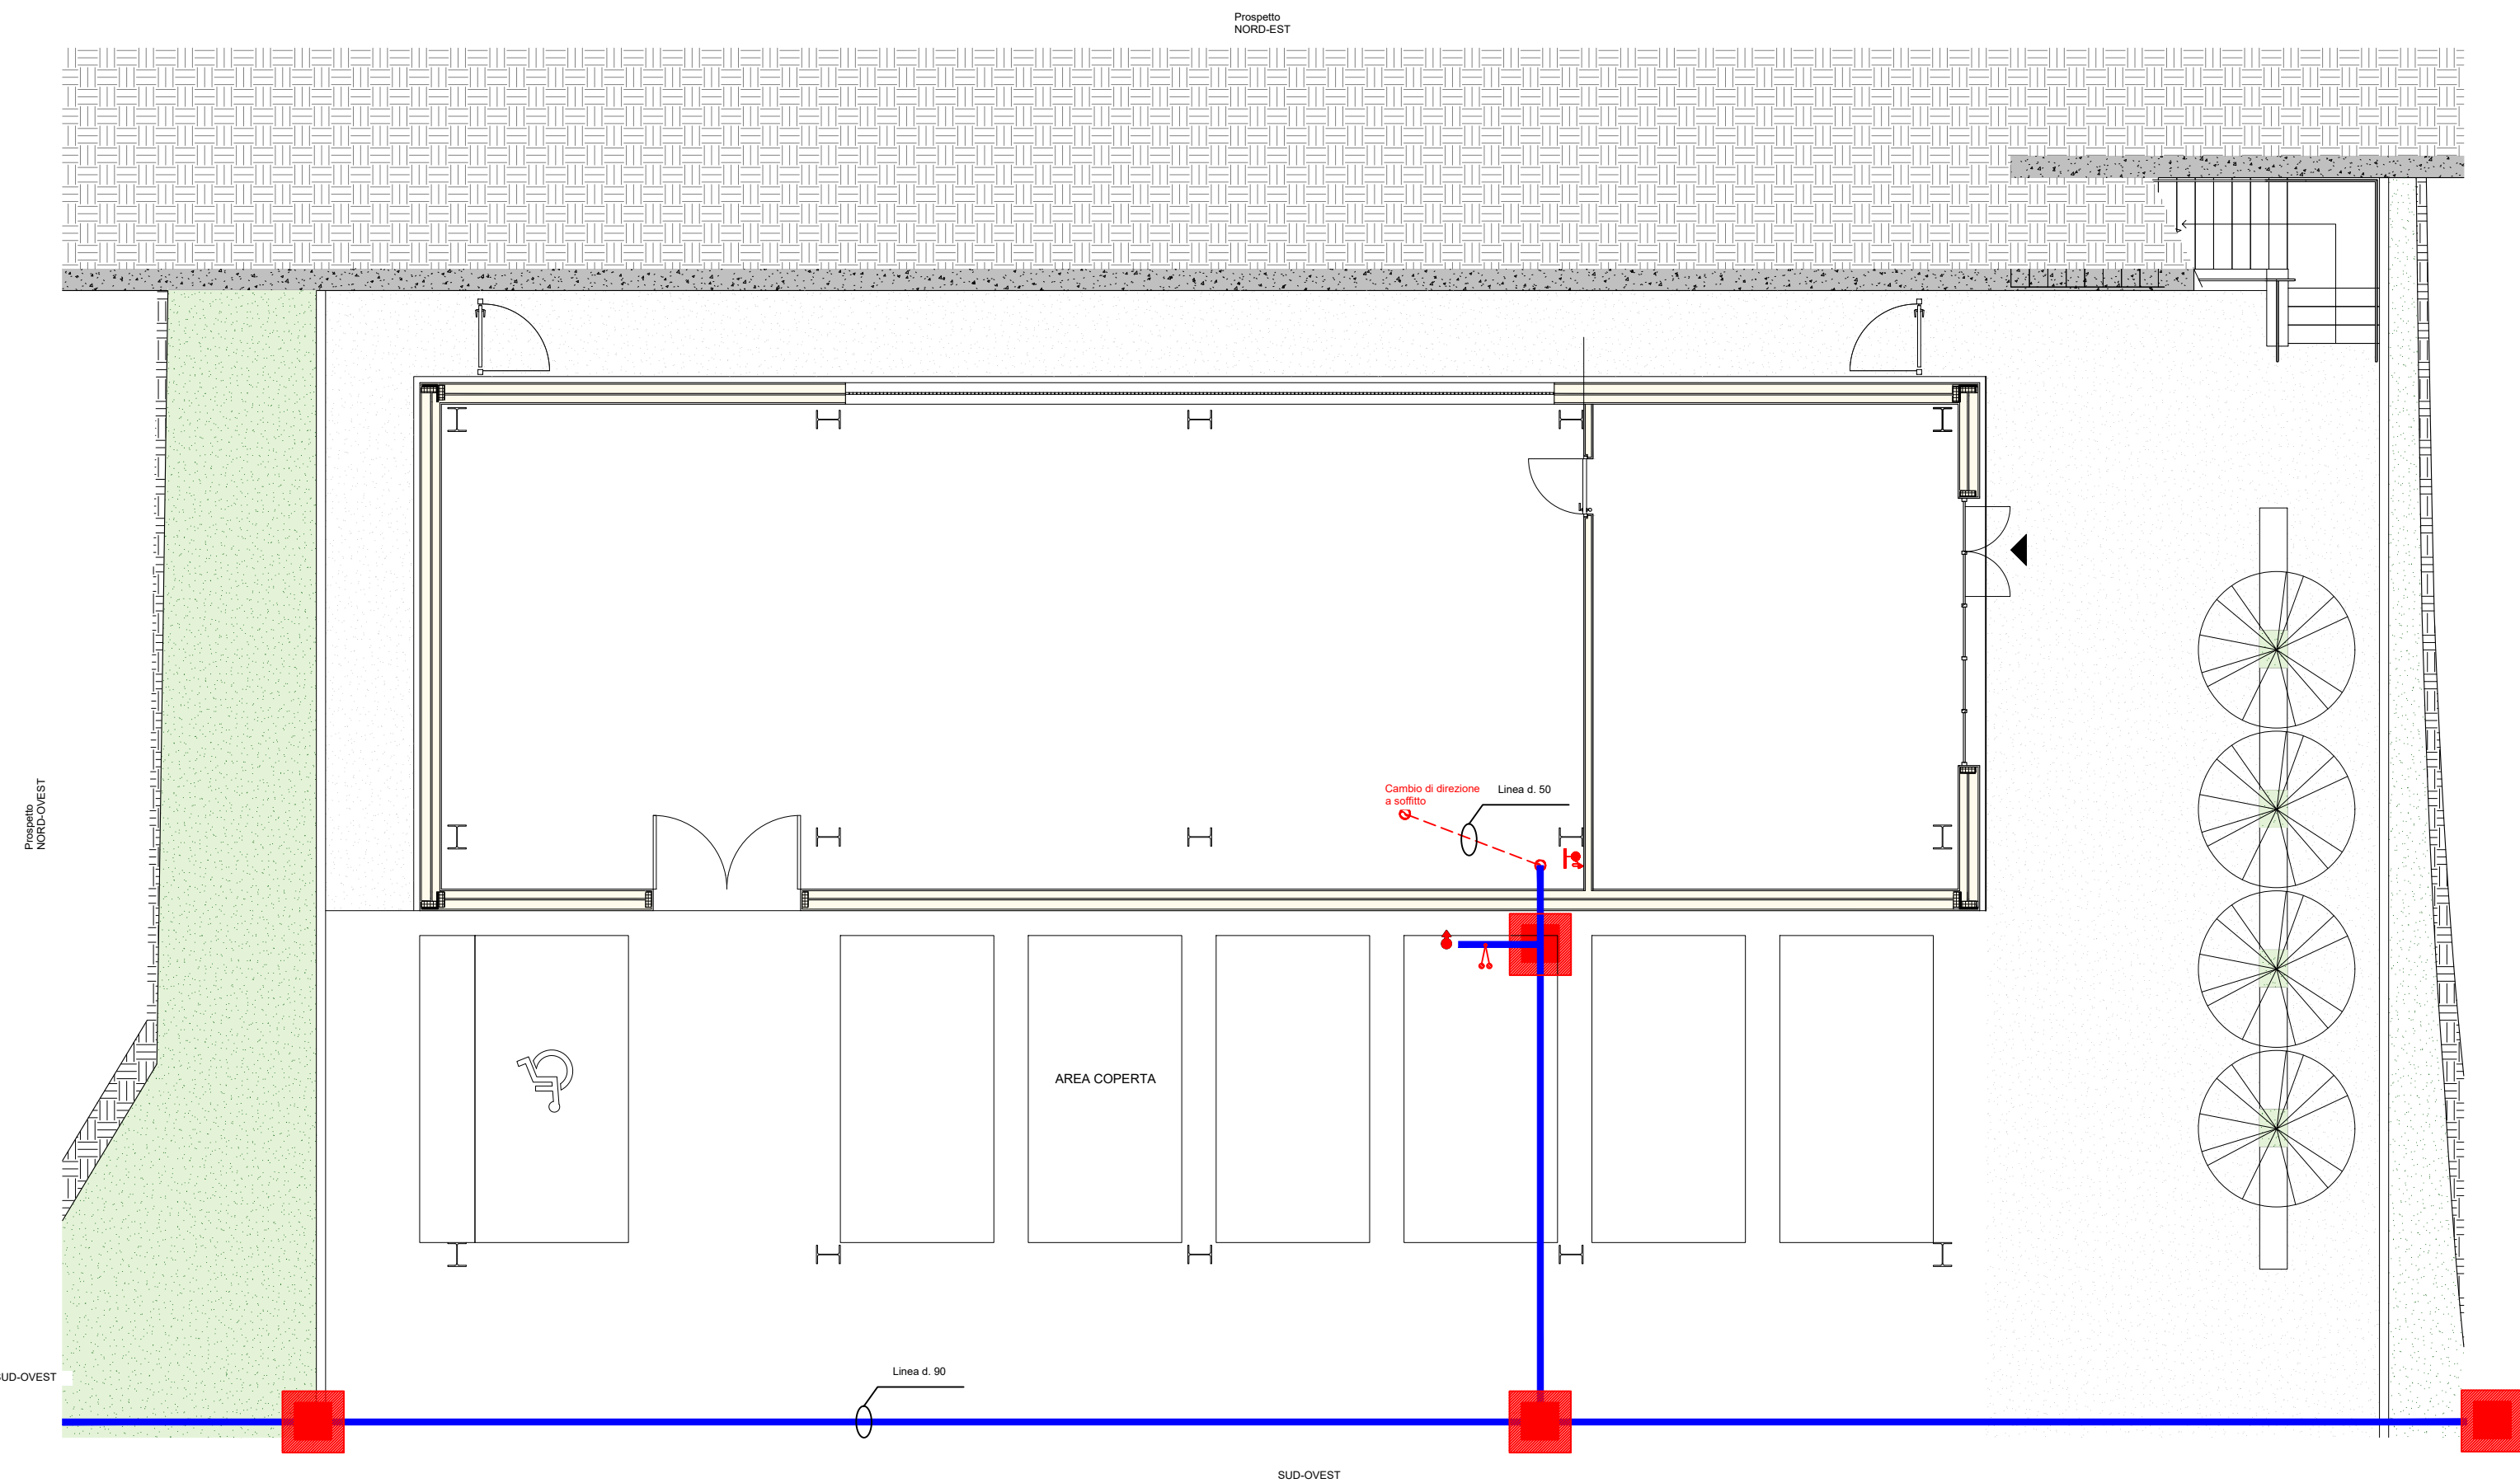


PIANTA LIVELLO 0,00m

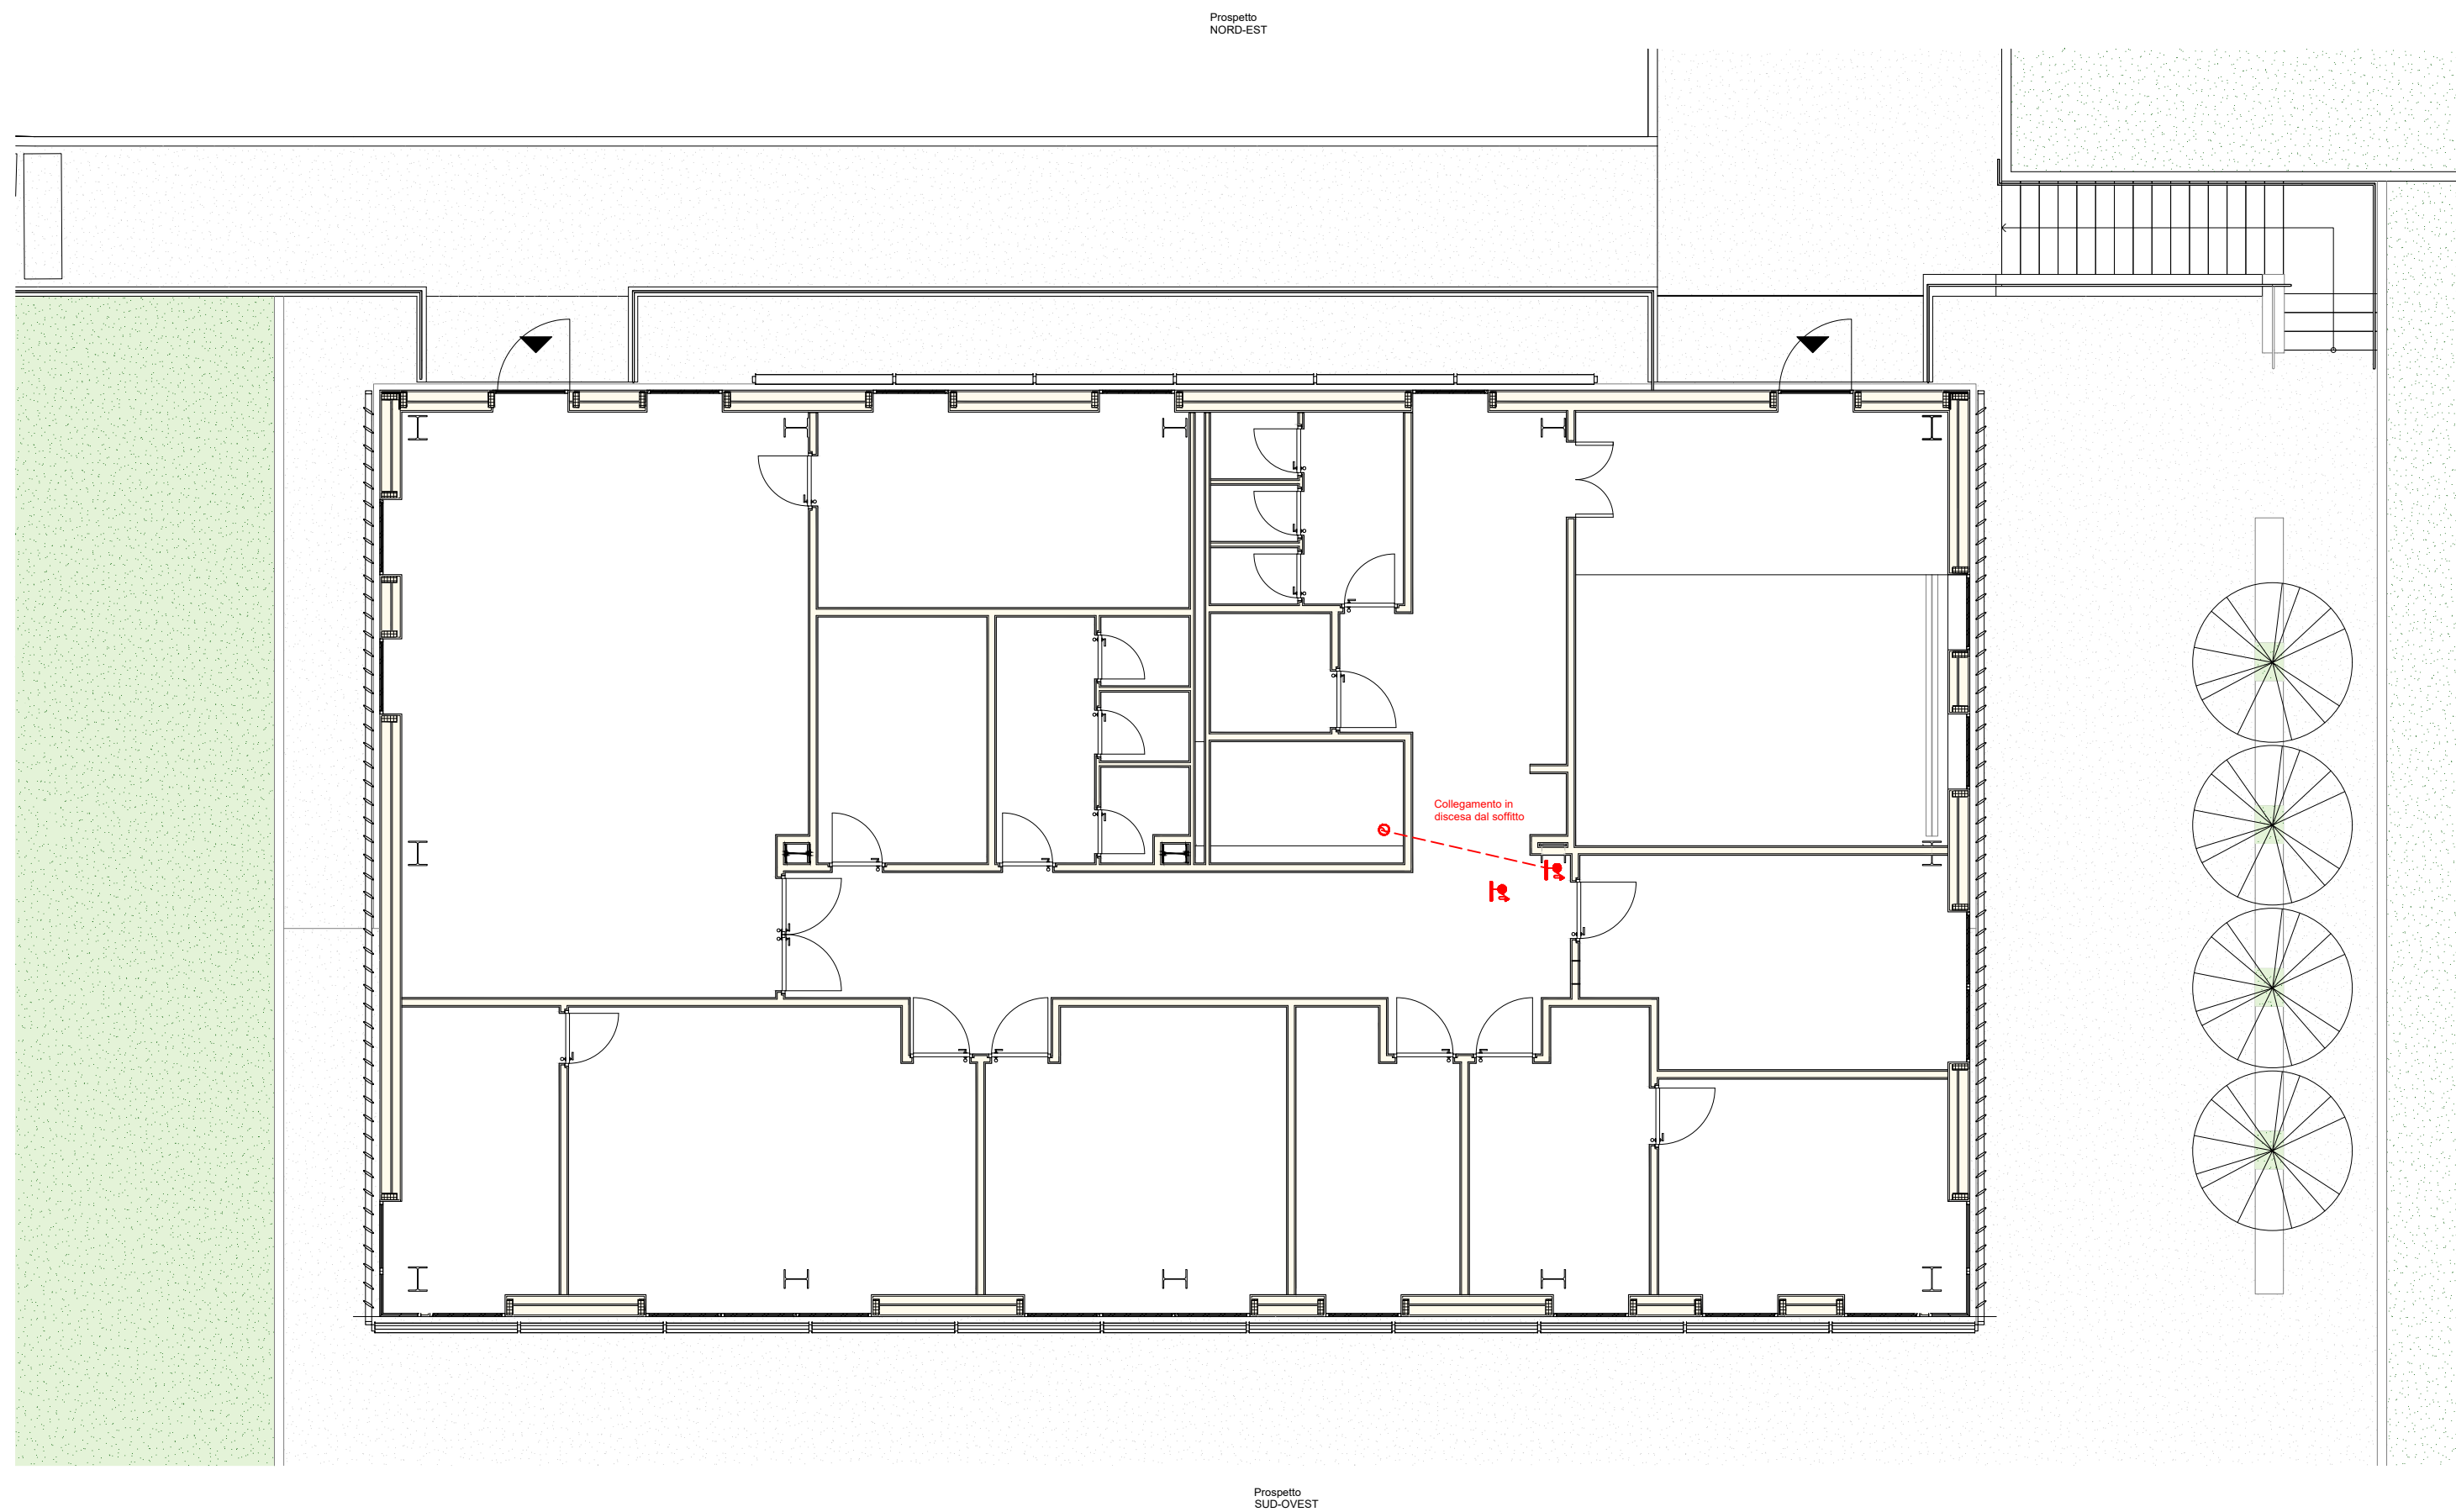

PIANTA LIVELLO 3,50m

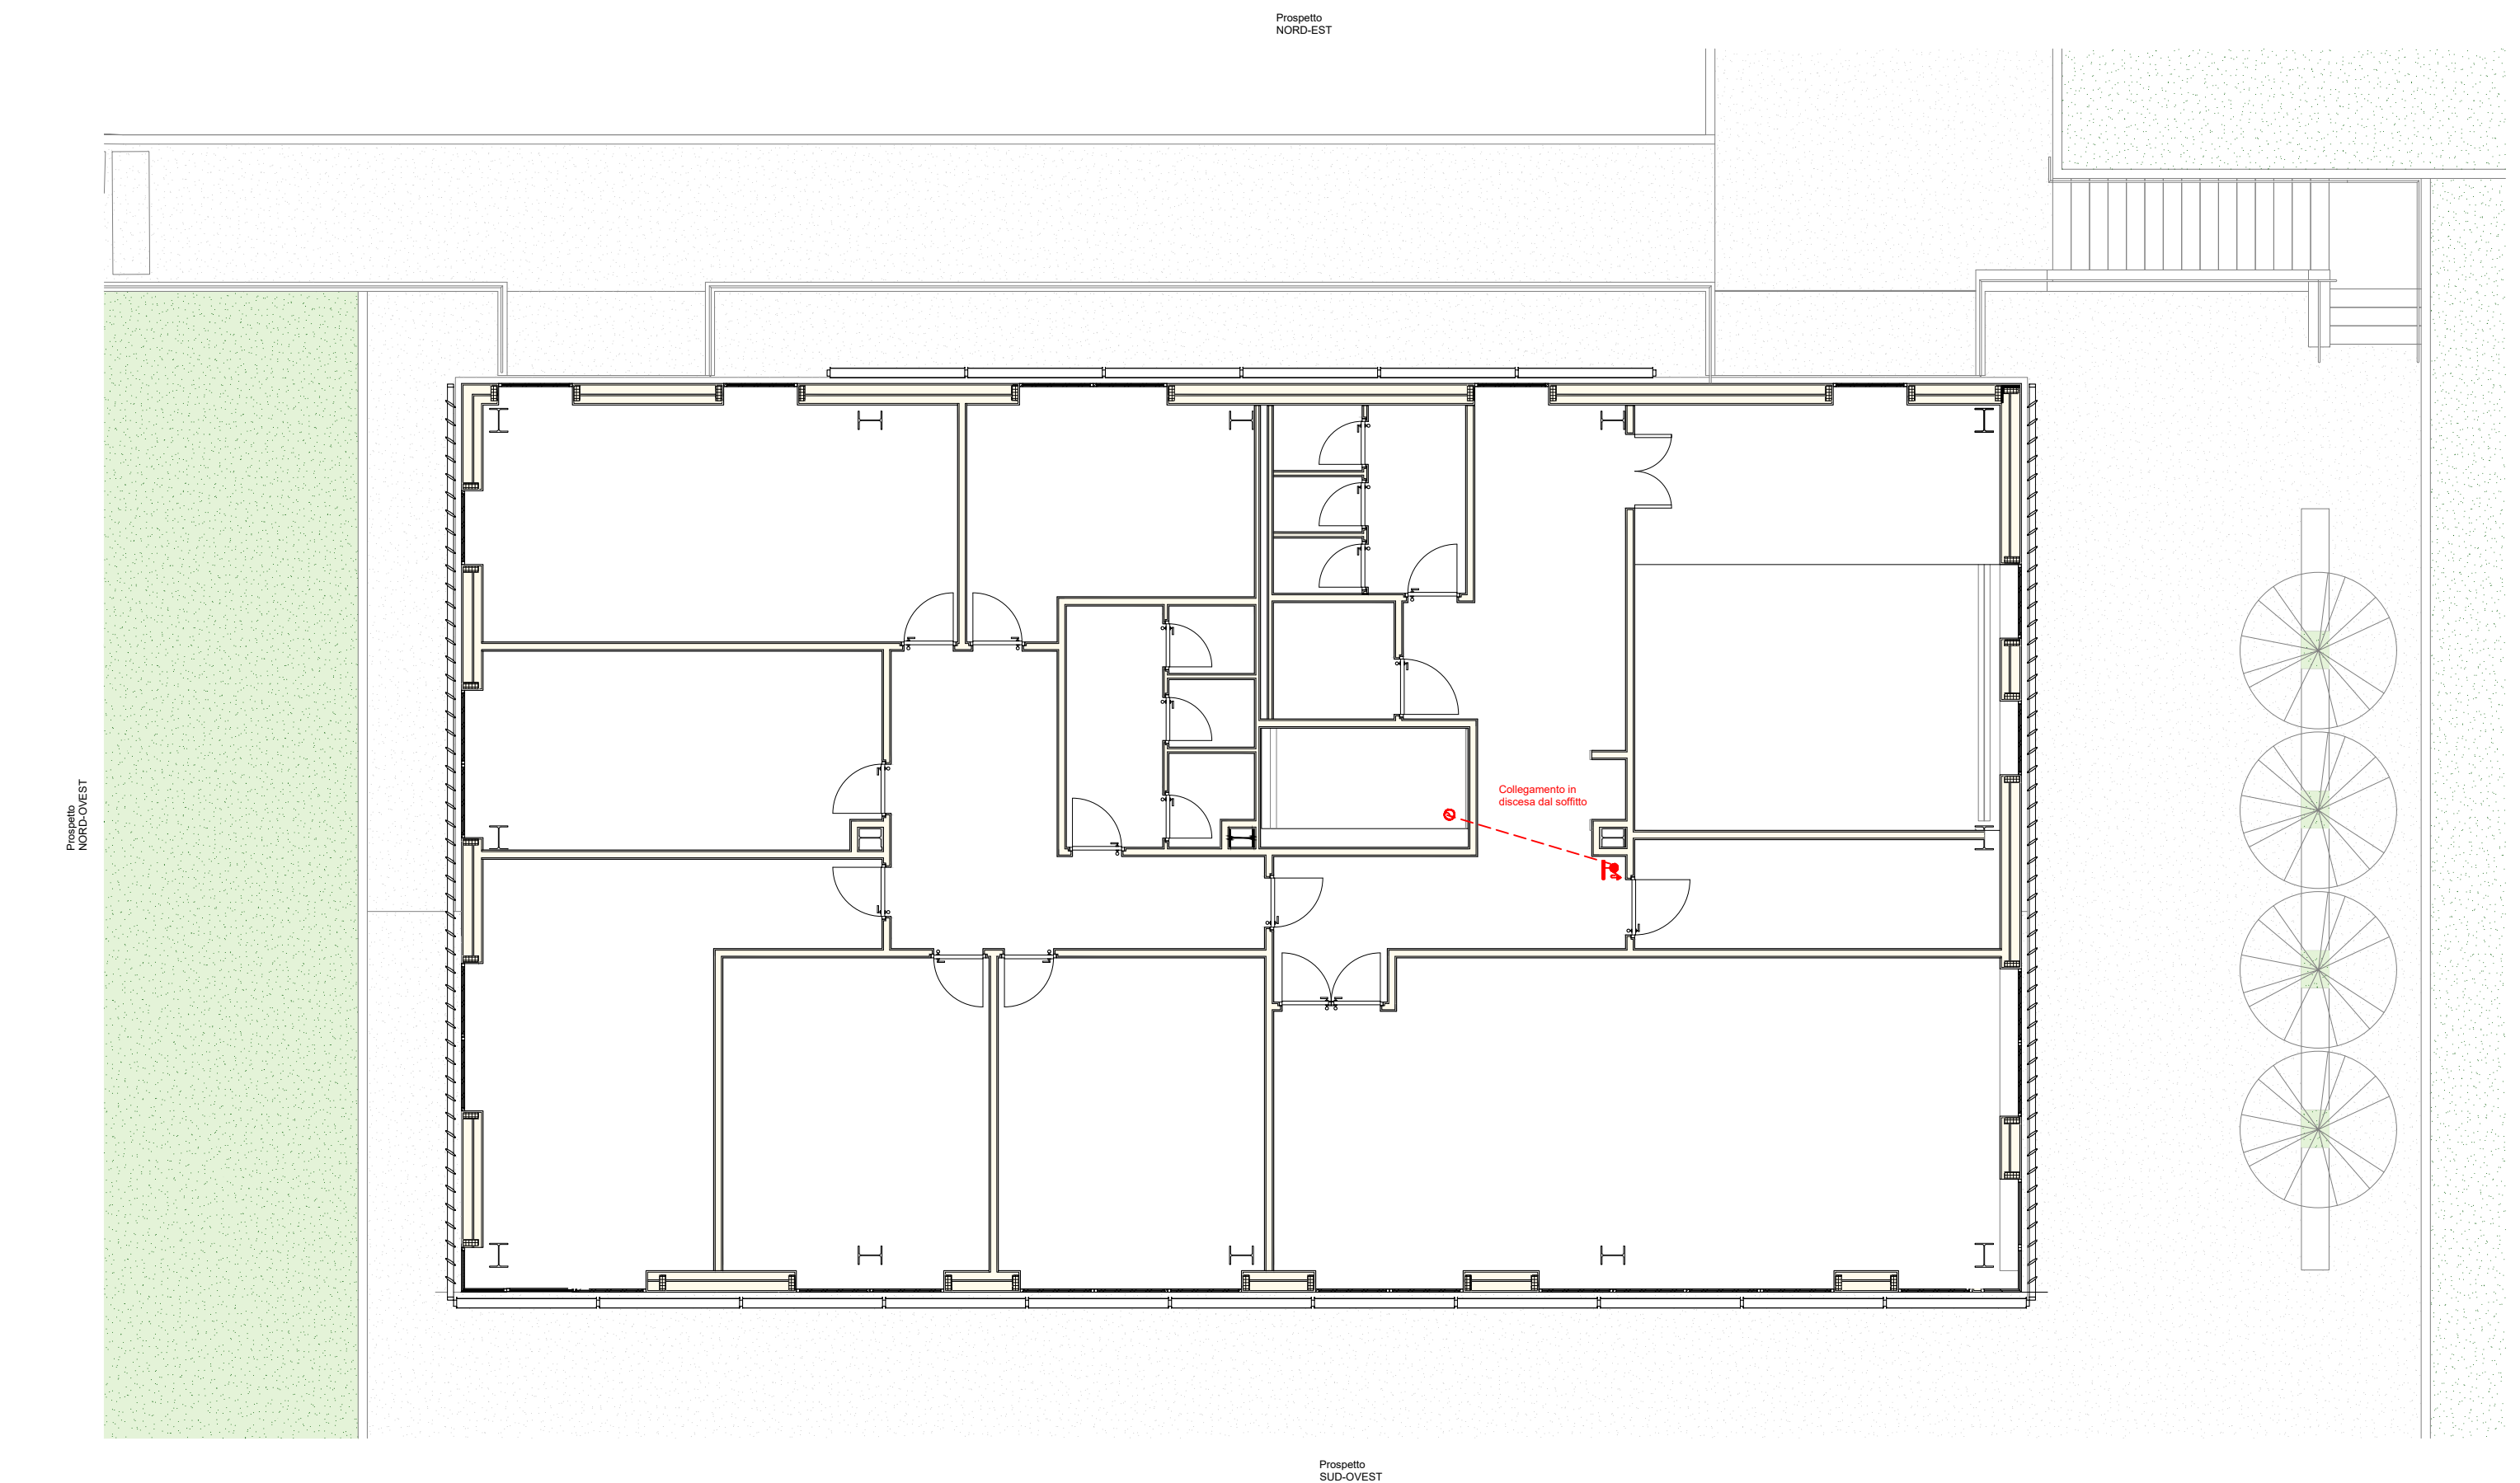

PIANTA LIVELLO 7,70m

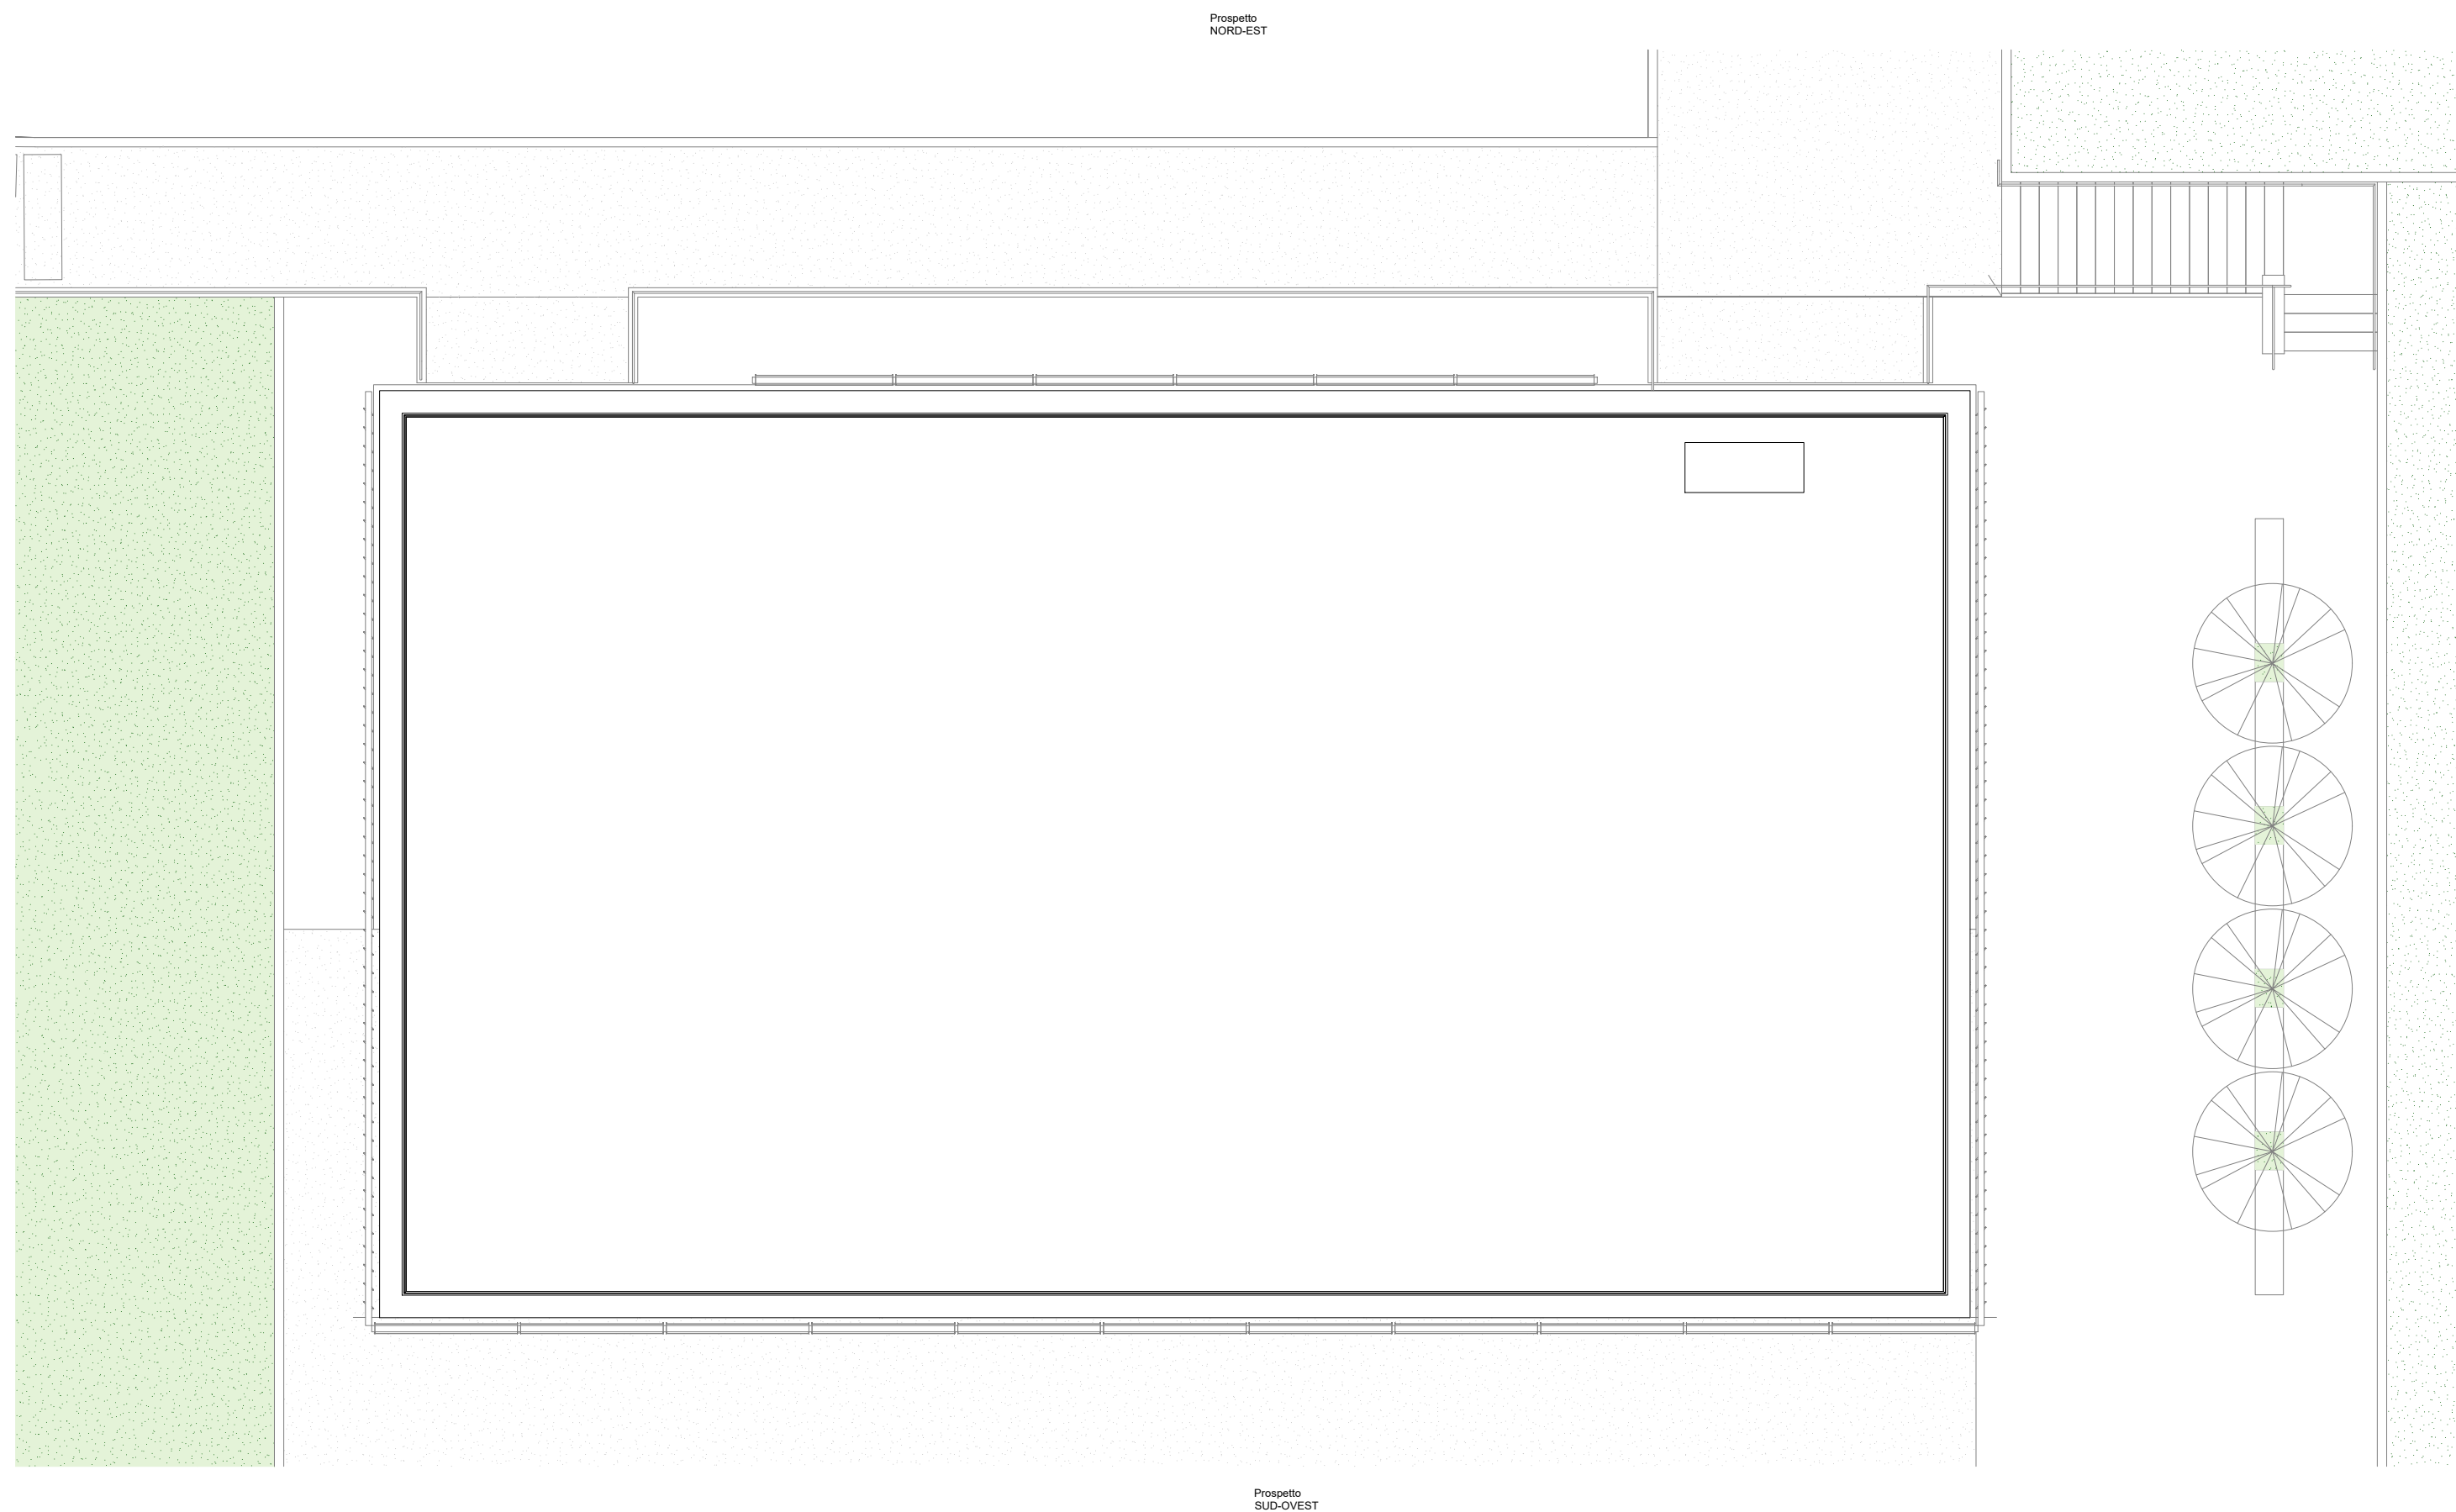

COPERTURA

-  Pozzetto 80*80
-  Linea d. 90
-  Sistemi antincendio idrici: Idrante a muro con tubazione flessibile e lancia.
-  Sistemi antincendio idrici: Idrante sopra suolo.
-  Sistemi antincendio idrici: Attacco autopompa doppio.



UNIVERSITA' DEGLI STUDI DI SALERNO
AREA VI - Risorse Strumentali - Uffici Tecnici
Research Fund for Coal and Steel
RFCS-02-2020 Grant Agreement 101034015



DREAMERS

Design REsearch, implementation And Monitoring of Emerging
technologies for a new generation of Resilient Steel buildings

REALIZZAZIONE EDIFICIO C3 - Campus di Fisciano

PROGETTO DEFINITIVO

Architettonico	Arch. Roberto Borriello Arch. Vincenzo Paolillo
Sistema di facciata e sistemazione esterne	Arch. Federico Fiorena (tiarstudio s.r.l.)
Impianti Idrici - Scarico e Antincendio	Ing. Alessandro Vitale Ing. Alfonso Pisano
Impianti Elettrici e Speciali	Ing. Roberto Campagna Ing. Michele Petrocelli
Impianti Meccanici	Ing. Fabrizio Fiorenza
Consulenza Impianti Meccanici	Ing. Rocco Carfagna Ing. Giuseppe Sorrentino Arch. Aniello De Martino Ing. Valentino Vitale
Impianti Rete Dati	Ing. Salvatore Ferrandino Dott. Vincenzo Agosti
Strutture	Prof. Ing. Vincenzo Piluso Prof. Ing. Massimo Latour Prof. Ing. Elide Nasti Prof. Ing. Gianvittorio Rizzano
Computi e Stime	Arch. Aniello De Martino Geom. Michele Lalopa P.I. Giovanni D'Aniello
Pratiche V.V.F., acustica ed ASL	Ing. Carmelo Montefusco
Coordinatore per la sicurezza in fase di progettazione e manutenzione opera	Ing. Alfredo Landi
Collaudatore statico e tecnico-amministrativo	Prof. Ing. Rosario Montuori
Responsabile del Procedimento:	Ing. Nicola Galotto

TAVOLA	DESCRIZIONE ELABORATO	SCALA
IA 02	RETE ANTINCENDIO INTERNA AI VARI PIANI	1:100

REV. N	DATA	MOTIVO DELLA EMISSIONE	ELABORATO DA:
--------	------	------------------------	---------------

RIF. PRATICA:	VERIFICA PROGETTO (art. 28 D.Lgs. 50/2016)
UNITA' DI VERIFICA:	Ing. Simona Iannizzaro Geom. Giovanni Soldà
DATA: Luglio 2022	



AREA VI - Risorse Strumentali - Uffici Tecnici di Ateneo in possesso del sistema di Gestione per la qualità conforme alla UNI EN ISO 9001:2015
Certificato CSQ n. 0783-2020-6 scadenza 27/07/2023 per l'attività di verifica sulla progettazione delle opere, ai fini della validazione,
su progetti relativi alla propria stazione appaltante
A TERMINI DI LEGGE IL PRESENTE ELABORATO NON POTRA' ESSERE RIPRODOTTO E COMUNICATO A TERZI SENZA AUTORIZZAZIONE