


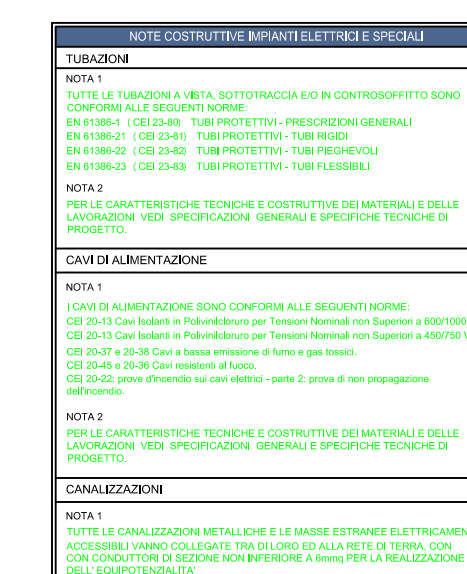

UNIVERSITA' DEGLI STUDI DI SALERNO
AREA VI - Risorse Strumentali - Uffici Tecnici
Research Fund for Coal and Steel
RFCS-02-2020 Grant Agreement 101034015



DREAMERS

Design REsearch, implementation And Monitoring of Emerging technologies for a new generation of Resilient Steel buildings


REALIZZAZIONE EDIFICIO C3 - Campus di Fisciano

PROGETTO ESECUTIVO

Architettura	Arch. Roberto Boriello Arch. Vincenzo Paolillo
Sistema di facciata e sistemazione esterne	Arch. Federico Fiorenza (tarstudio s.r.l.)
Impianti Idrici - Scarico e Antiriscaldamento	Ing. Alessandro Vitale Ing. Alfonso Pisano
Impianti Elettrici e Speciali	Ing. Roberto Campagna Ing. Michele Petrocchi
Impianti Meccanici	Ing. Fabrizio Fiorenza
Conseguenza Impianti Meccanici	Ing. Rocco Carfagna - Ing. Giuseppe Sorrentino Arch. Anacleto De Martino
Impianti Gas Tecnici	Ing. Valentino Vitale
Impianti Rete Dati	Ing. Salvatore Ferrandino Dott. Vincenzo Agosti
Strutture	Prof. Ing. Vincenzo Pilluso Prof. Ing. Massimo Latour Prof. Ing. Eliseo Nasti Prof. Ing. Gianvittorio Rizzano
Computi e Stime	Arch. Aniello De Martino Geom. Michele Latopa P.I. Giovanni D'Aniello
Pratiche VV.F., acustica ed ASL	Ing. Carmelo Montefusco Arch. Alfredo Landi
Coordinatore per la sicurezza in fase di progettazione e manutenzione opera	Prof. Ing. Rosario Montebelli
Calcolatore statico e tecnico-amministrativo	
Responsabile del Procedimento:	Ing. Nicola Galicco

TAVOLA IE08		DESCRIZIONE ELABORATO Impianto di illuminazione Planimetria distribuzione primaria e secondaria e di automazione P1		SCALA 1:50
REV. N	DATA	MOTIVO DELLA [EMISSIONE]	ELABORATO DA:	

RIF. PRATICA:	VERIFICA PROGETTO (art. 26 D.Lgs. 50/2016)
	UNITA' DI VERIFICA:
	Ing. Pantaleone Auliero
	Geom. Giovanni Soldà
DATA: Febbraio 2023	

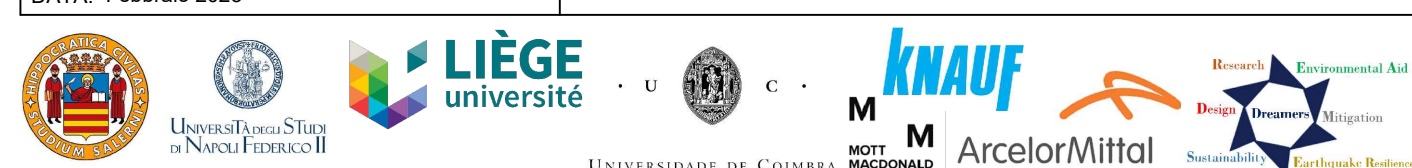

AREA VI - Risorse Strumentali - Uffici Tecnici di Ateneo in possesso del sistema di Gestione per la qualità conforme alla UNI EN ISO 9001:2015
Certificato CSQ n. 0783.2020-8 scadenza 27/07/2023 per l'attività di verifiche sulla progettazione delle opere, ai fini della validazione,
su progetti relativi alla propria stazione appaltante