



IMPIANTO AERAUICO PIANO PRIMO

Canali di Mandata

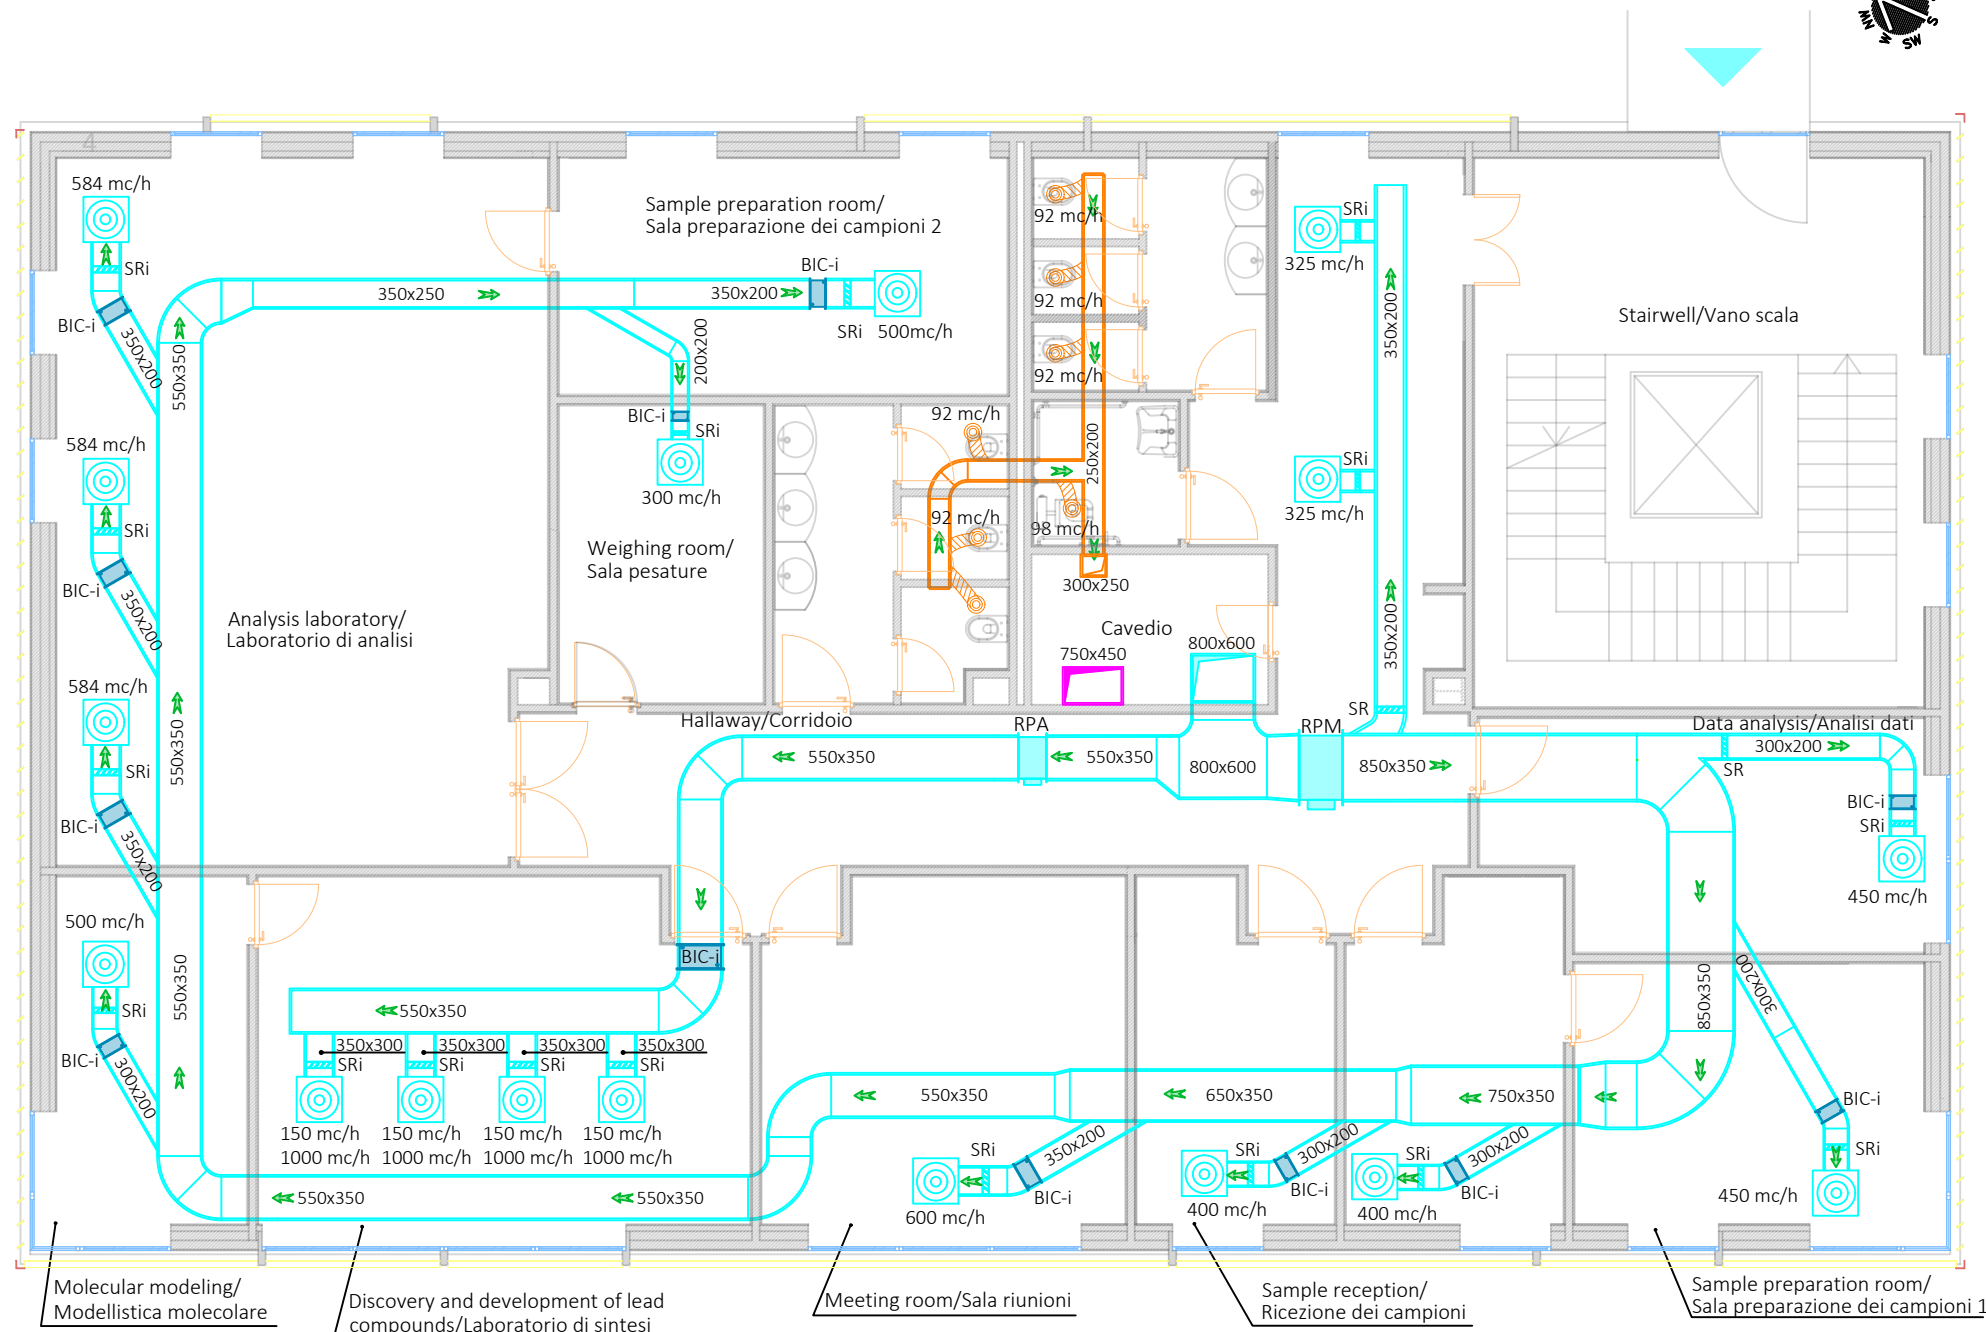


IMPIANTO AERAUICO PIANO PRIMO


Canali di Ripresa

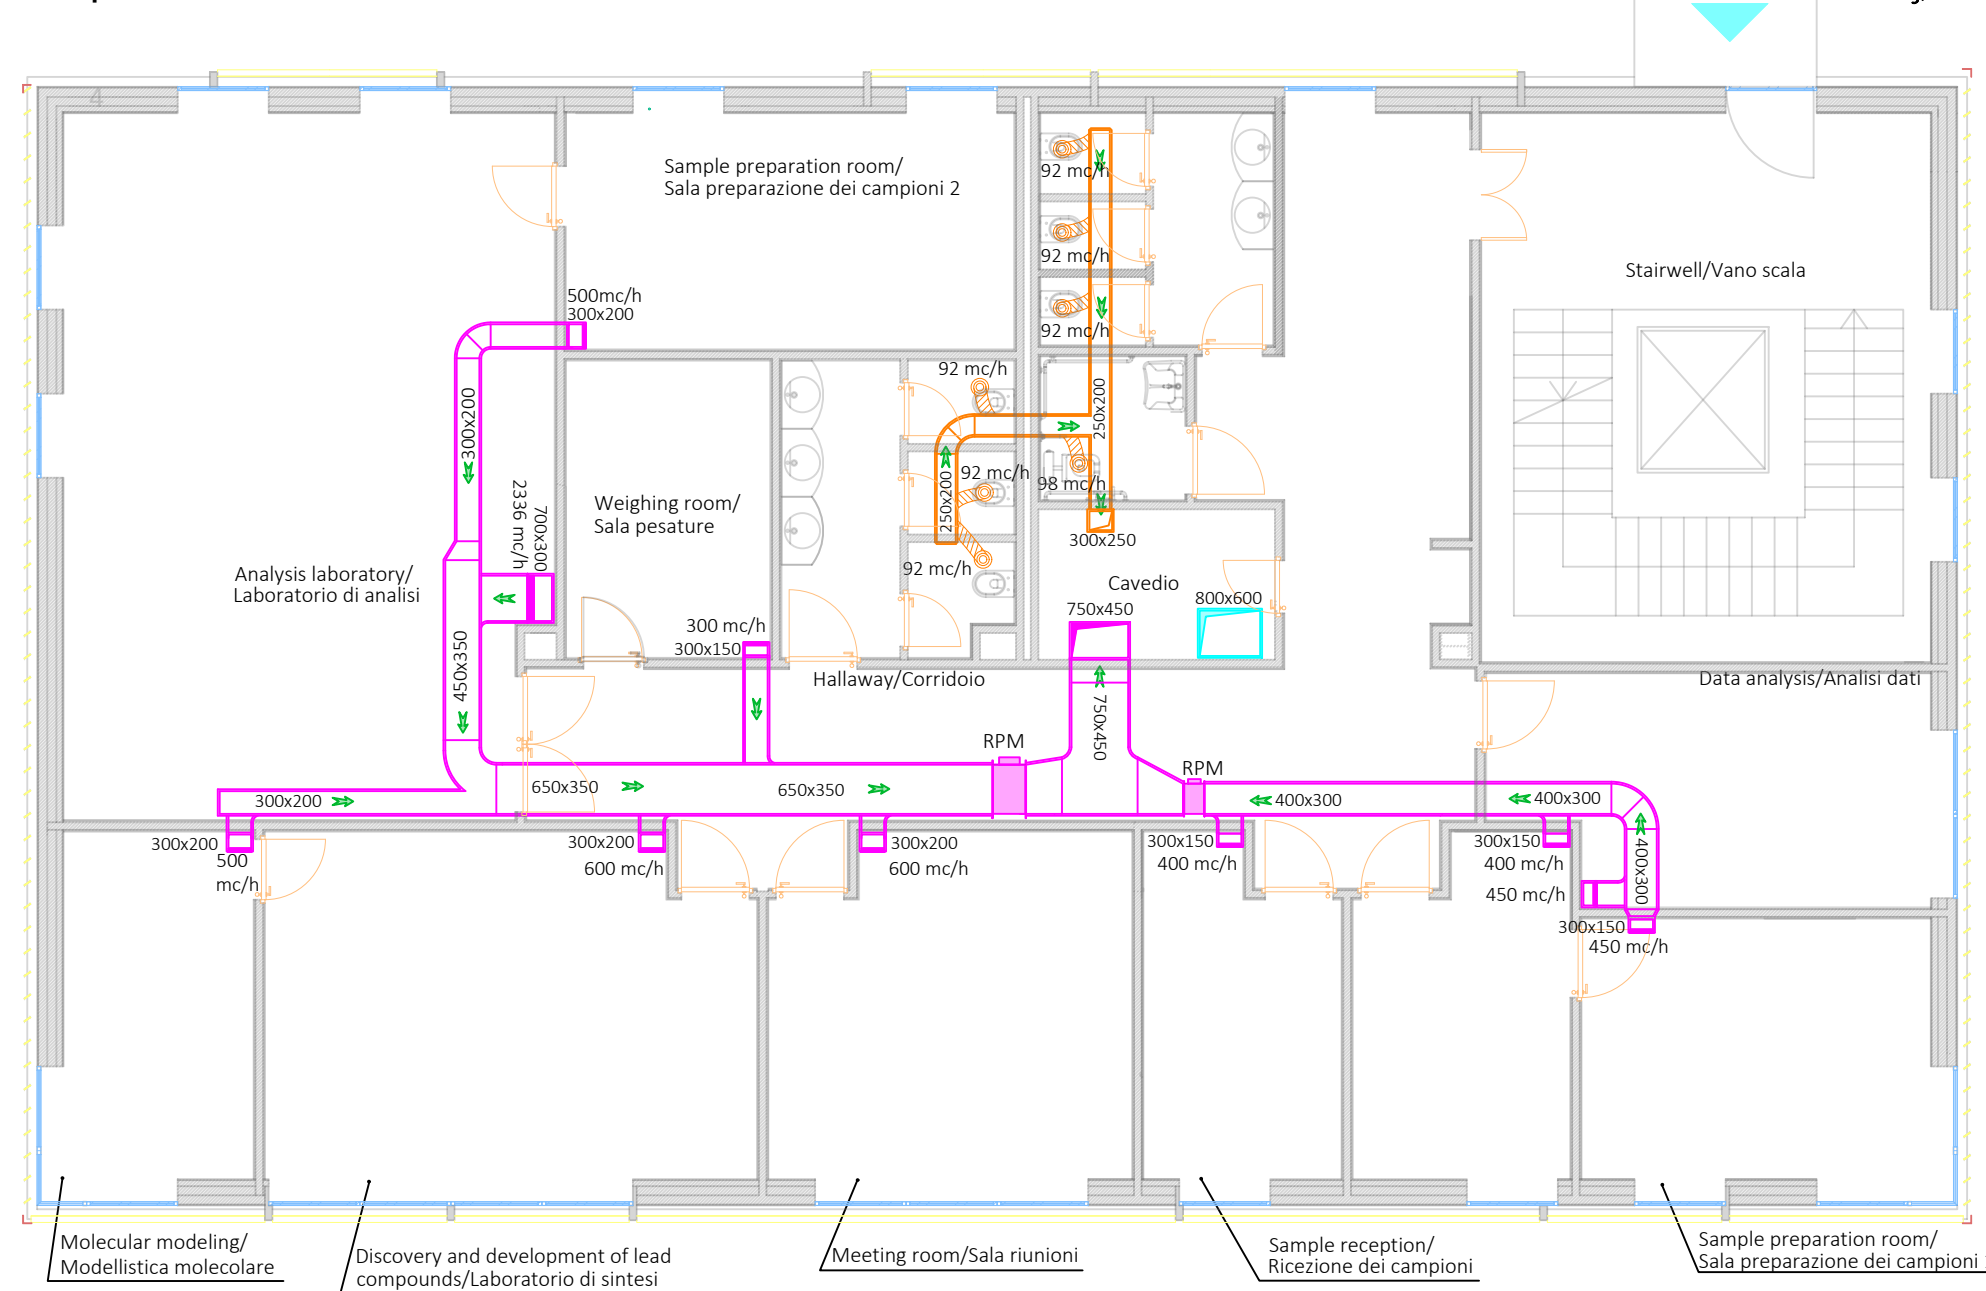


DETTAGLIO DIFFUSORE RIPRESA WC

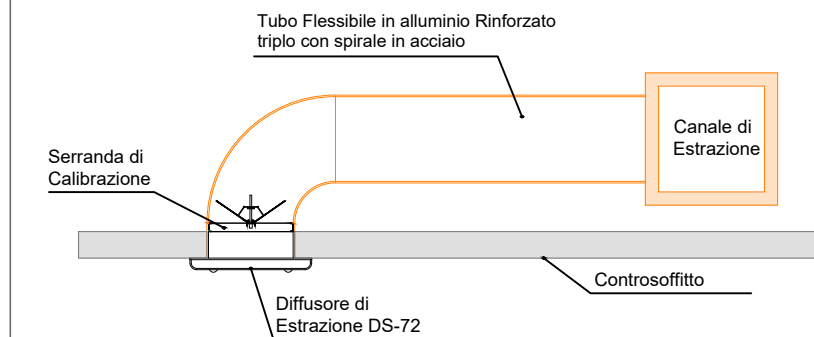

DETTAGLIO DIFFUSORE RIPRESA WC

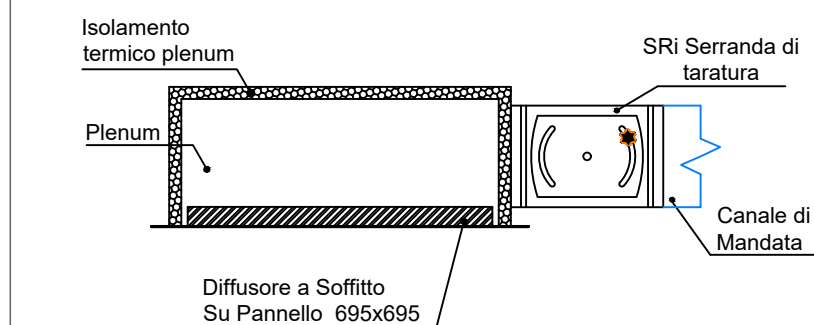


DETTAGLIO STAFFAGGIO CANALI
fuori scala

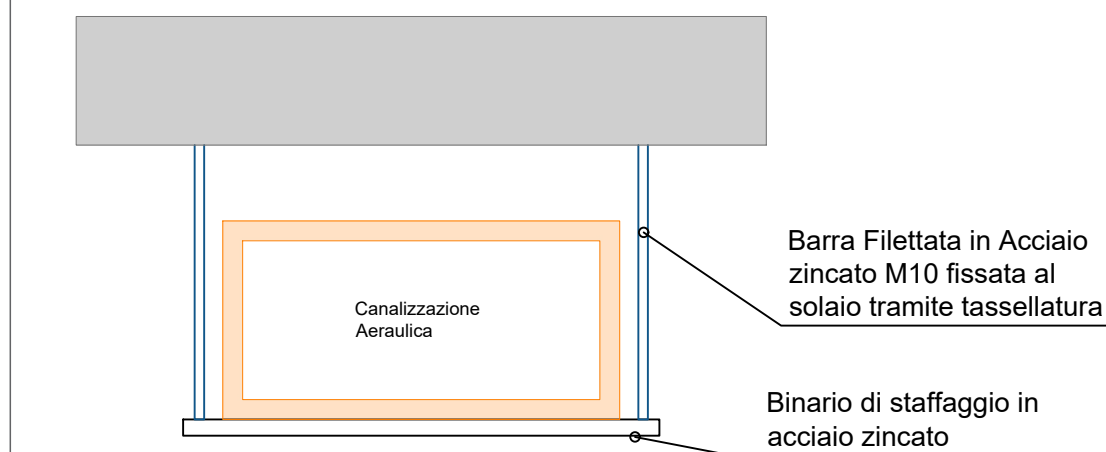

NOTA: Gli staffaggi delle tubazioni devono essere realizzati con sistemi certificati secondo vigente normativa e dimensionati per gli effettivi carichi da supportare sia in forma statica che dinamica.

DETTAGLIO DERIVAZIONI CANALI
fuori scala

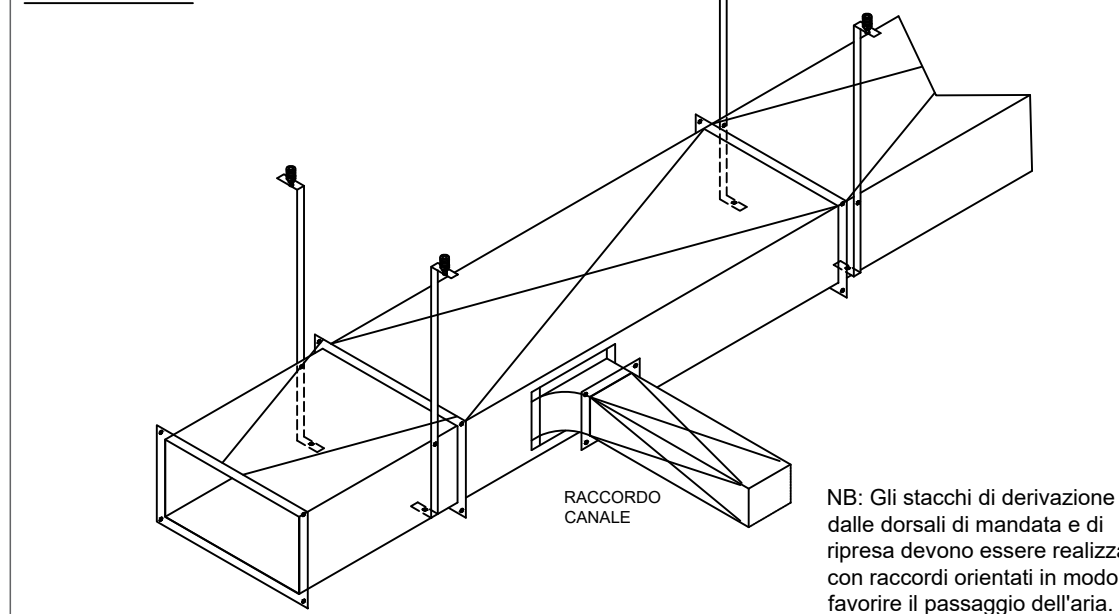

LEGENDA

Simbolo	Sigla	Descrizione
		Condotta Ultraleggera, Pannello Sandwich in Schiuma di PIR/PUR e rivestimento interno/esterno in Alluminio - BxH [mm] (interne)
	RPM	Regolatore di Portata per canali rettangolari con regolazione manuale per sistemi a portata costante
	RPA	VAV Variatore di portata rettangolare per controllo della portata per sistemi a portata variabile controllato elettronicamente.
	SR-SRi	Serranda di regolazione a movimento contrapposto in alluminio con attuatore manuale- dimensioni canalizzazione
	GR	Griglia di aspirazione / espulsione in alluminio con rete di protezione - dimensioni come canalizzazione
		Diffusore di Mandata a Soffitto su Pannello 695x695 completo di plenum
		Valvola Di Ventilazione
		Tubo Flessibile in alluminio Rinforzato triplo son spirale in acciaio - Ø [mm]
	BIC-i	Batteria Idronica da Canale a tubi e alette con vasca di raccolta della condensa

SPESSORI MINIMI ISOLAMENTO

Caratteristica Materiale		AMBIENTE DI INSTALLAZIONE		
C [W/m² · °C]	Canali Aria	Esterno / Non Riscaldato	Interno Riscaldato	Interno / Non Riscaldato
0.036		25.0	7.5	12.5
0.038		28.0	8.4	14.0
0.040		30.0	9.0	15.0