




Nodi uguali: 6-B, 6-D (III impalcato)

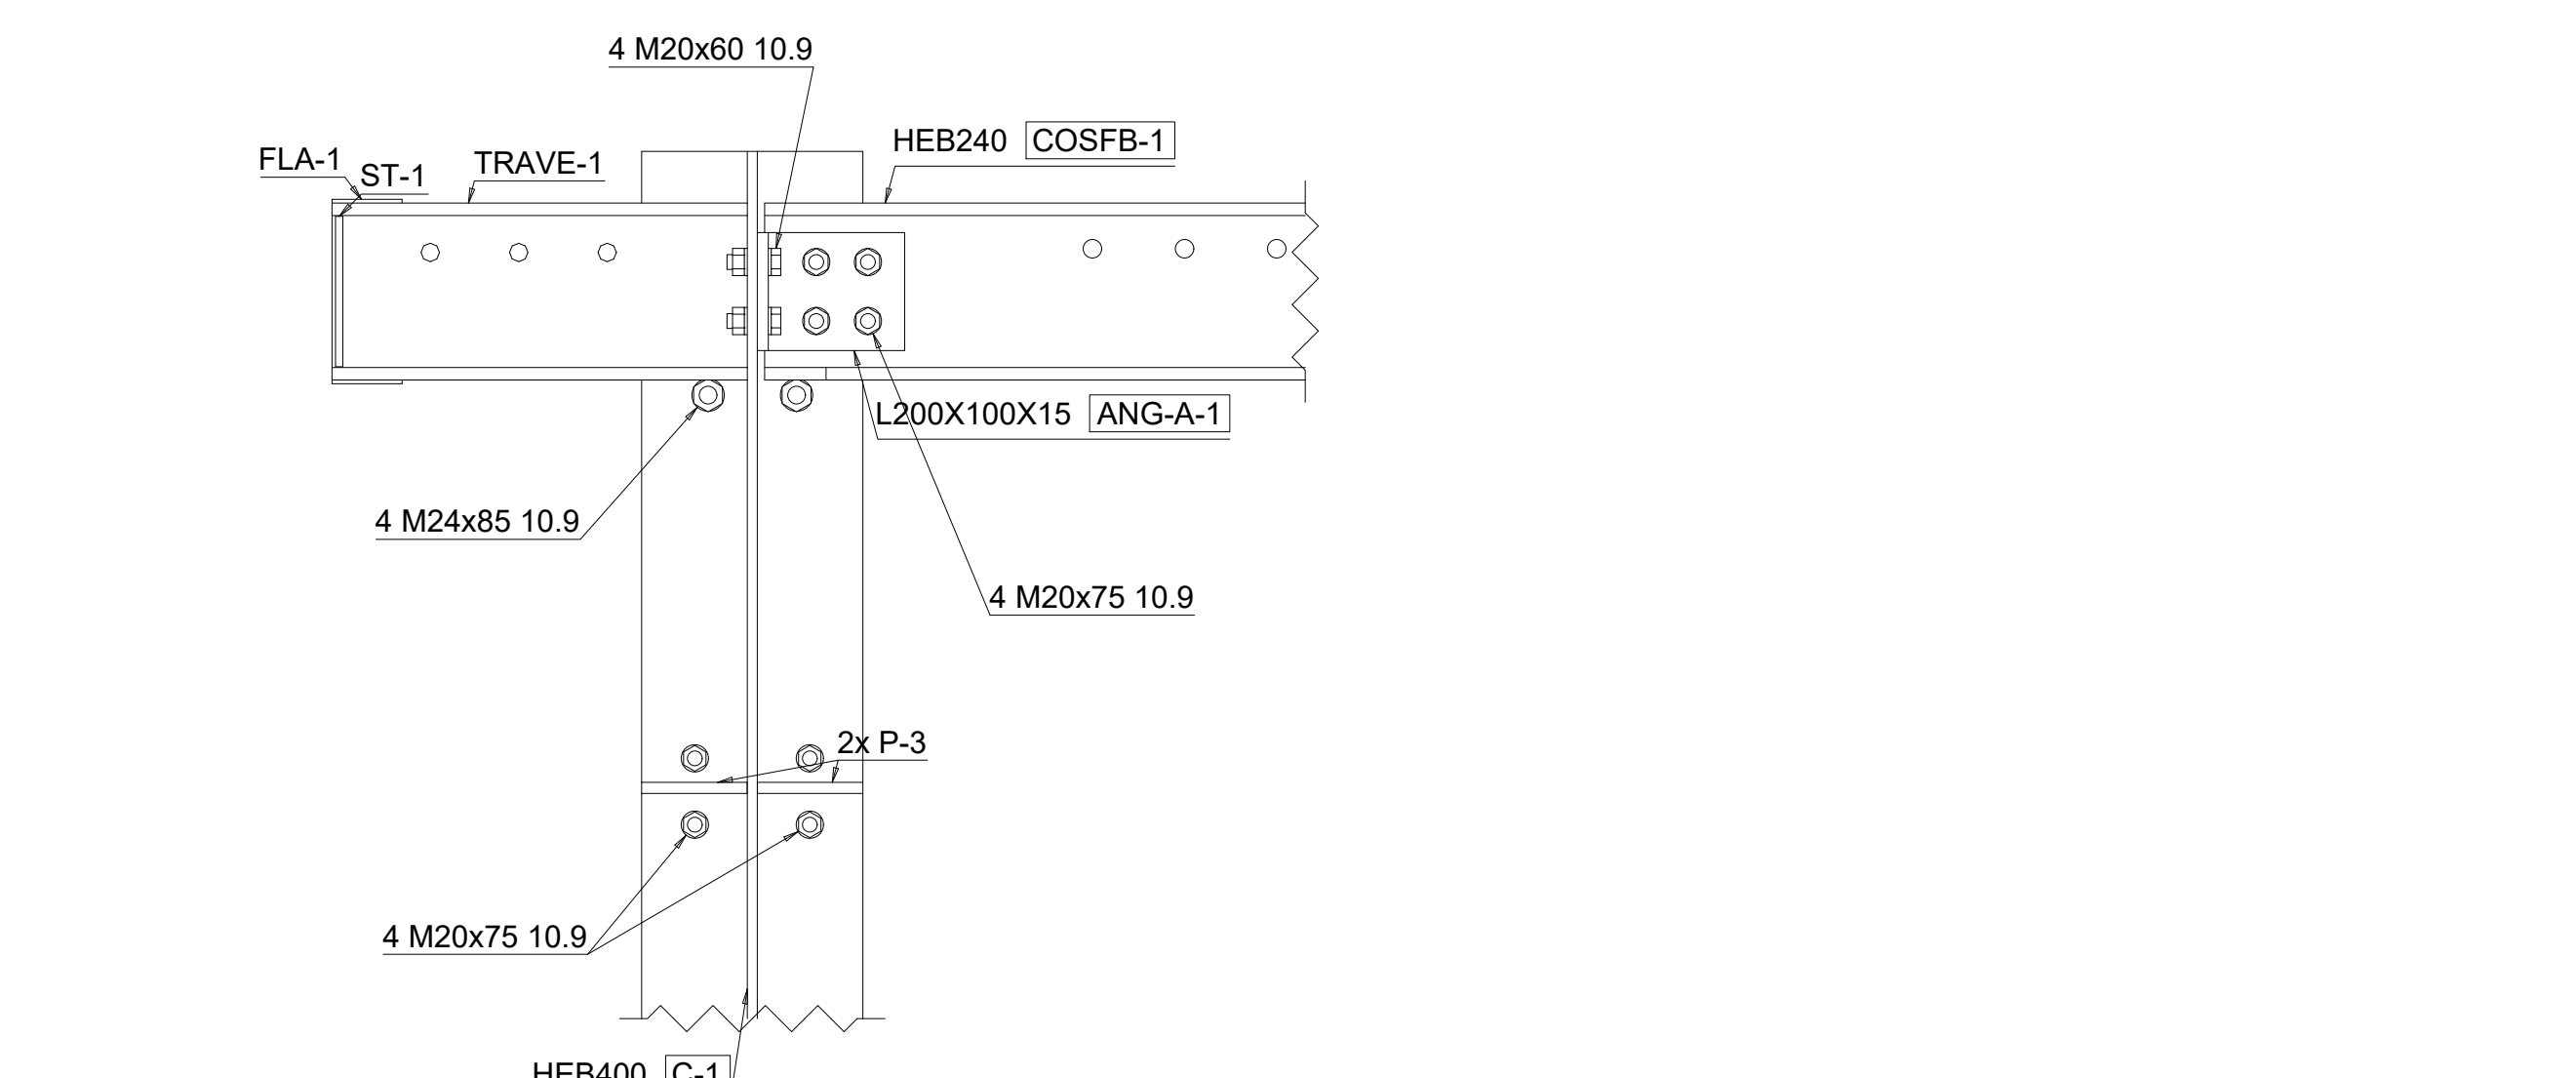


Nodi uguali: 5-B, 5-D (III impalcato)

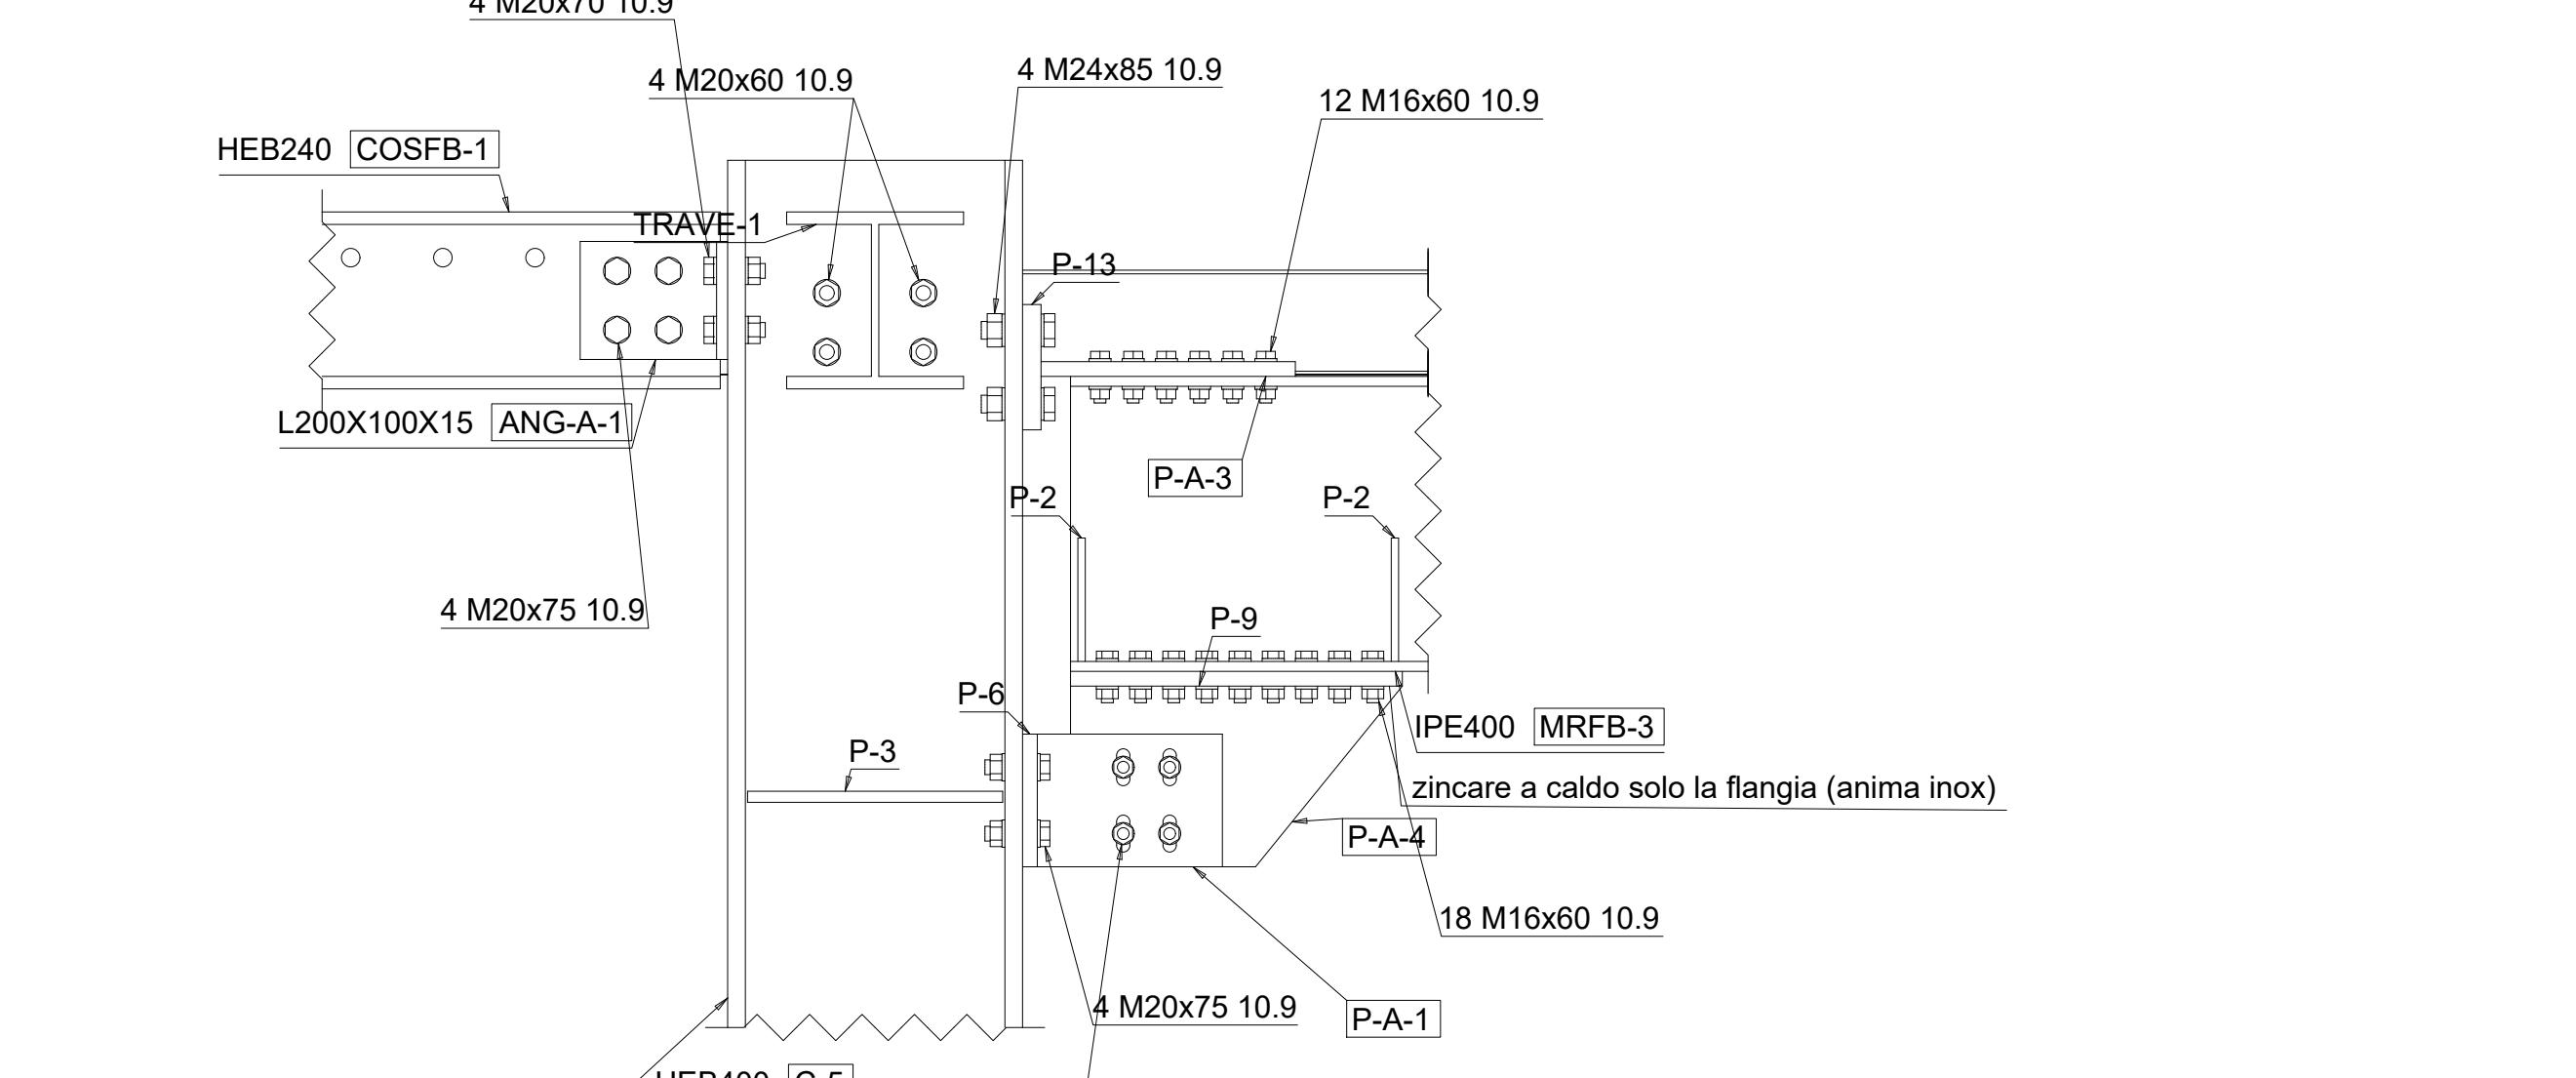


Nodi uguali: 4-B, 4-D (III impalcato)

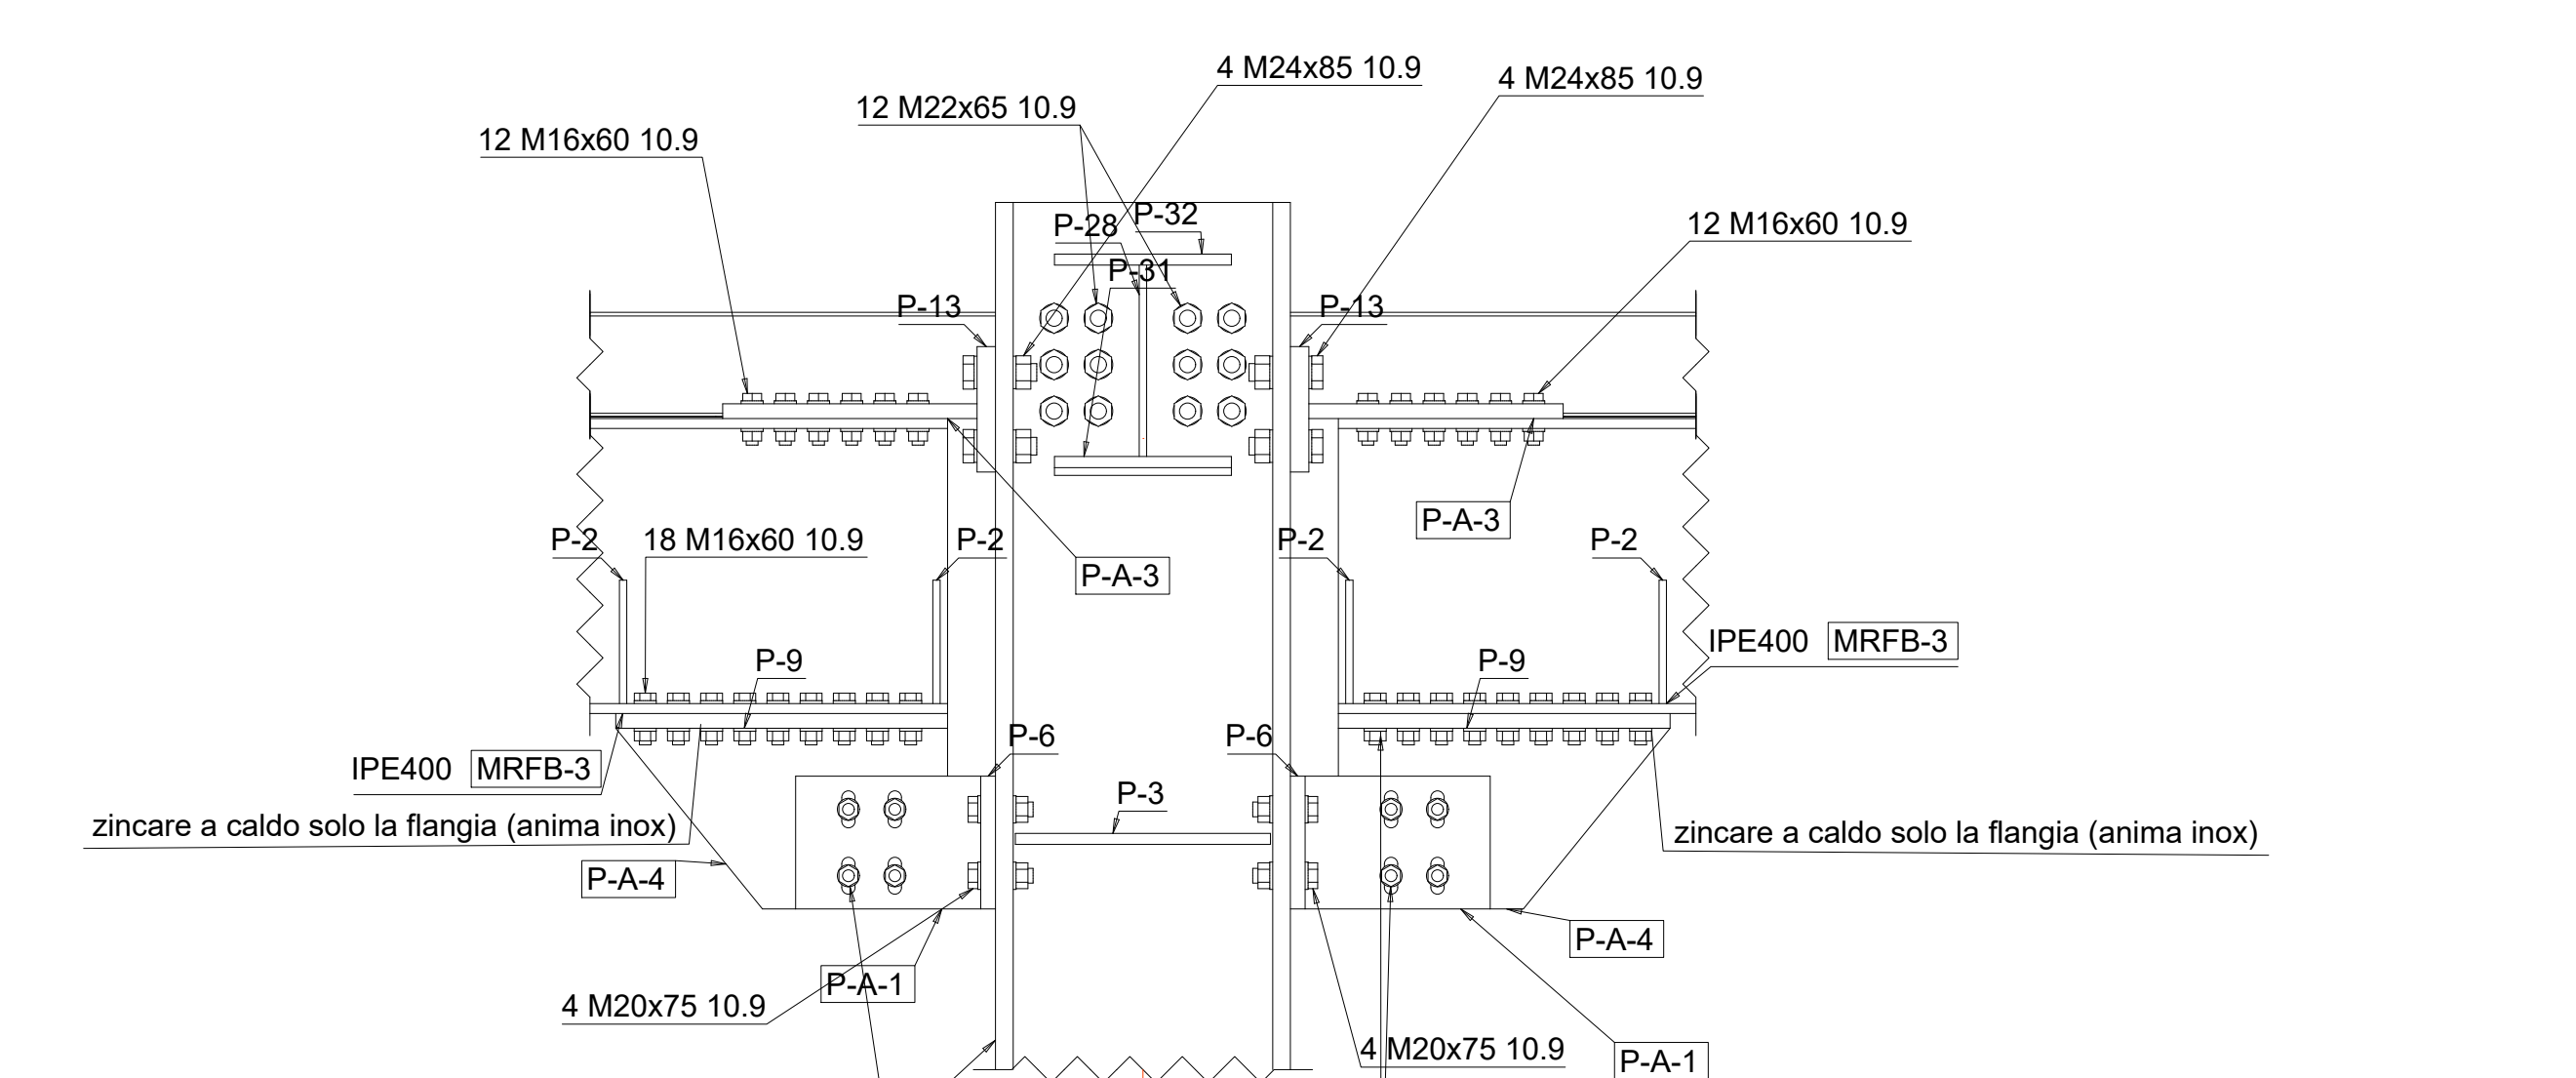

Nodi uguali: 3-B, 3-D (III impalcato)

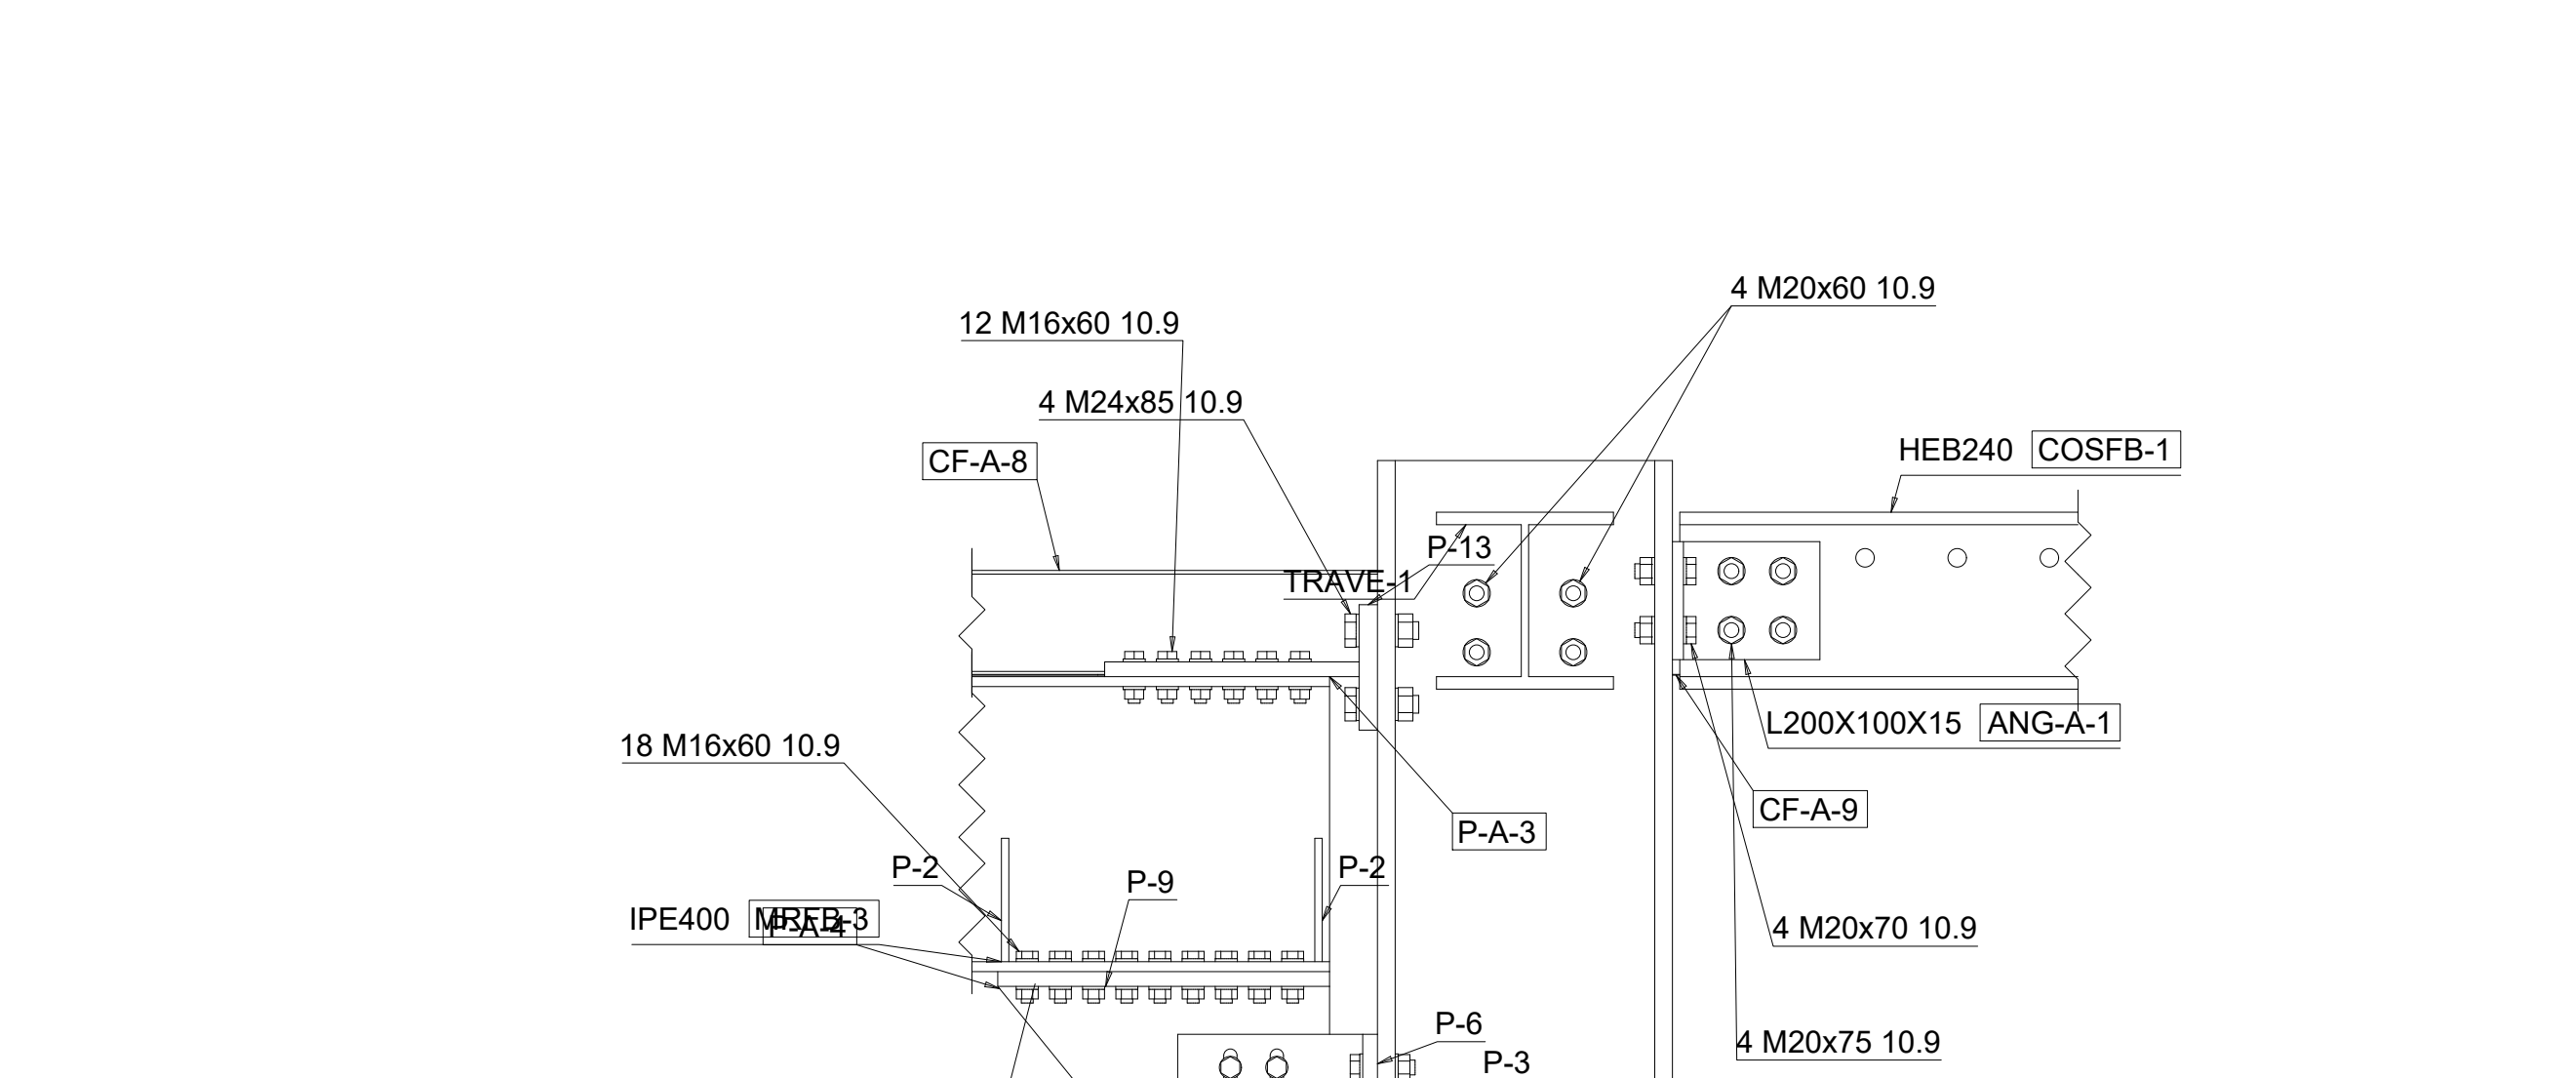

Nodi uguali: 2-B, 2-D (III impalcato)

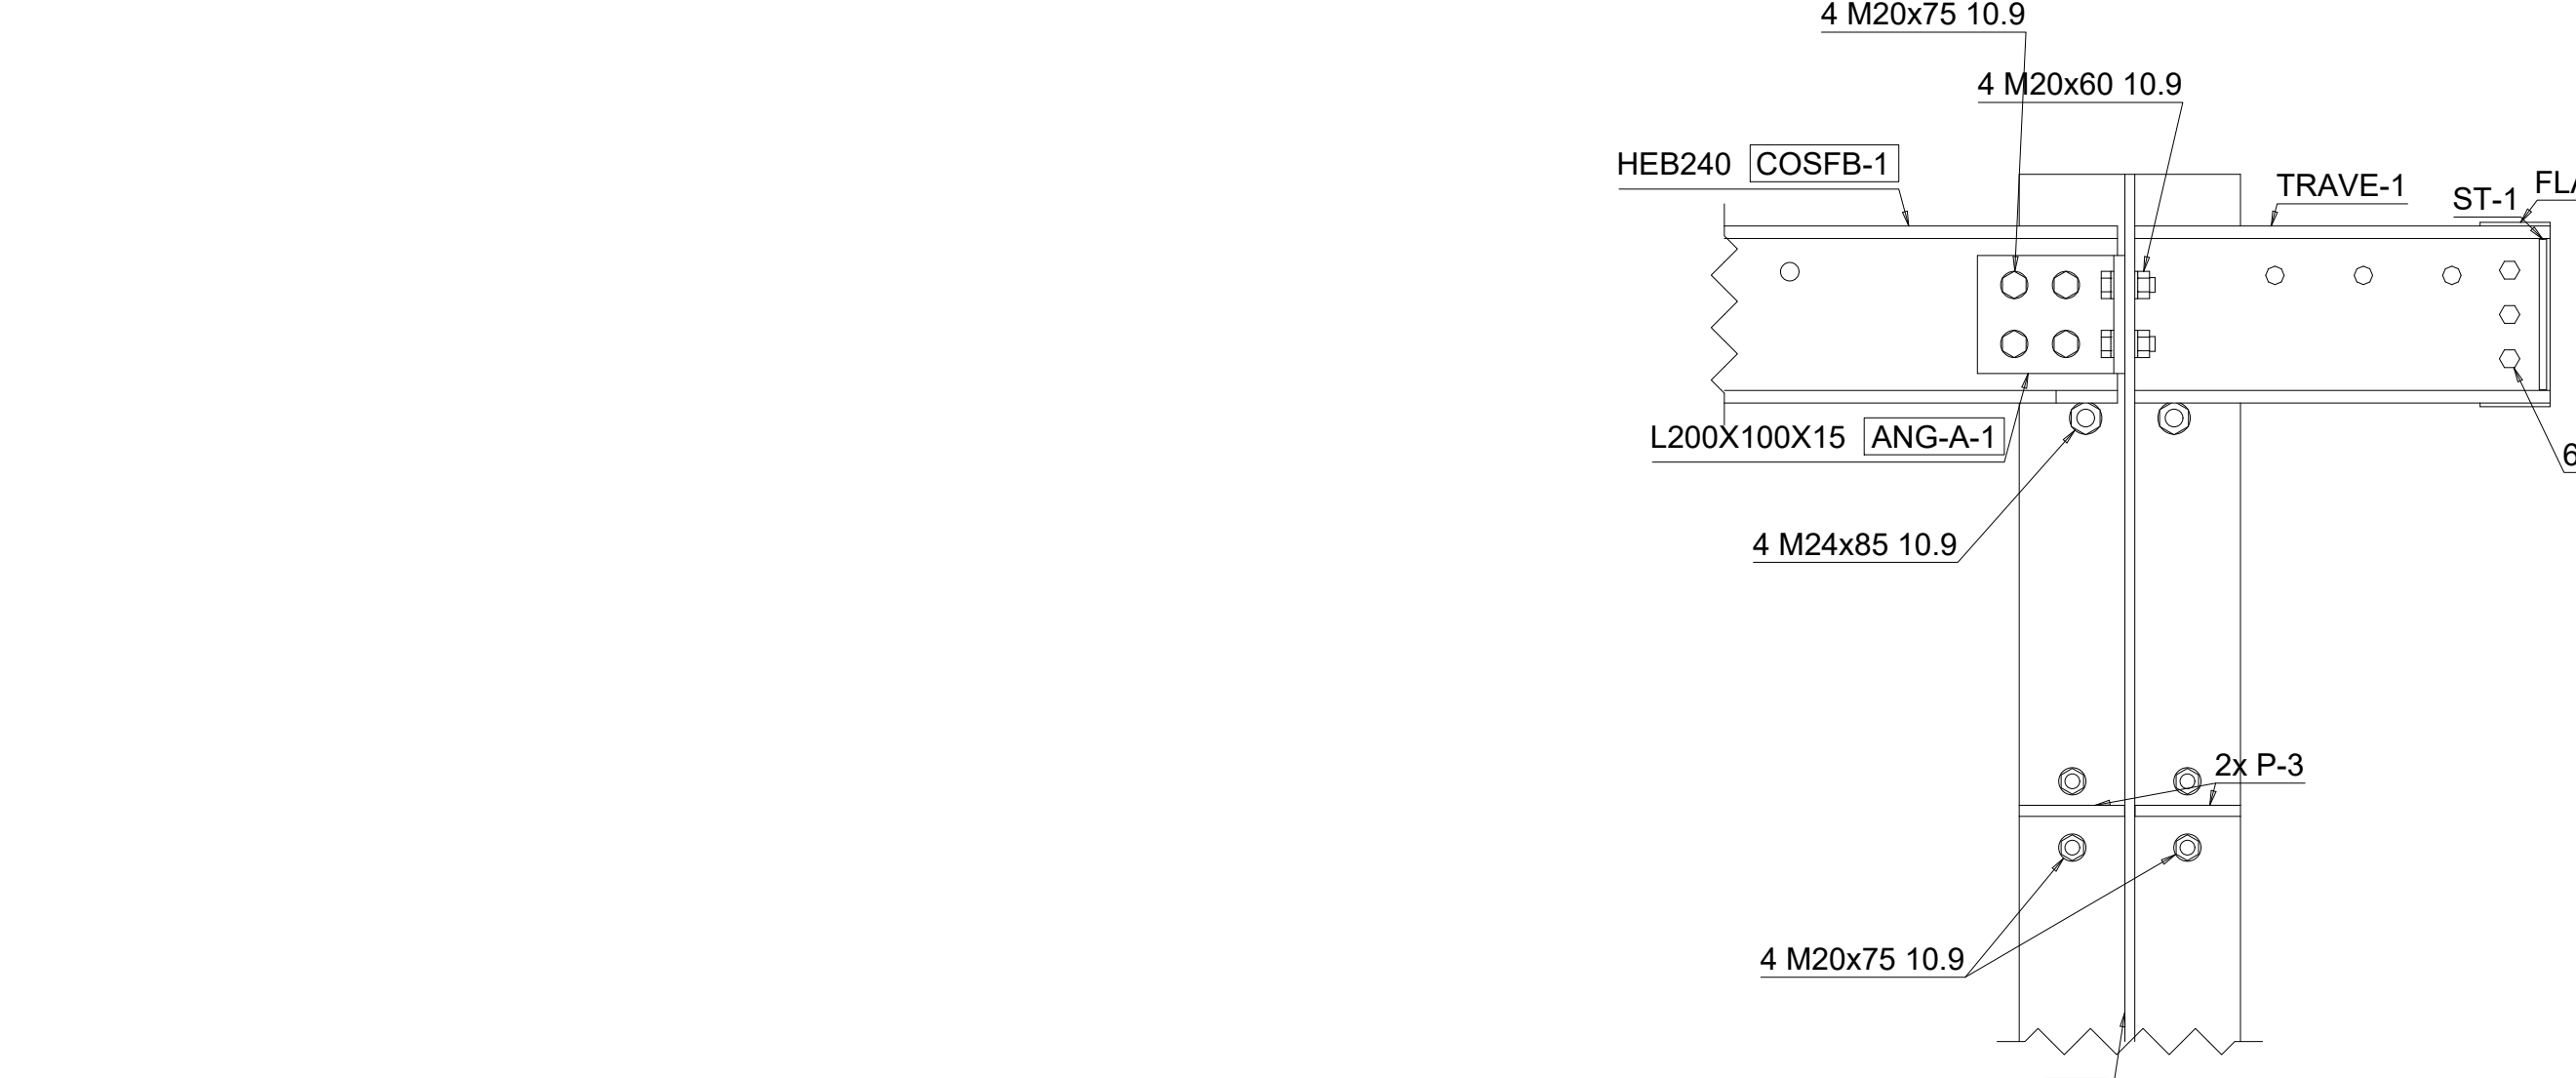

Nodi uguali: tutti colonna-fondazione ugu

