



# ADDARA

I N T E R L O M A S

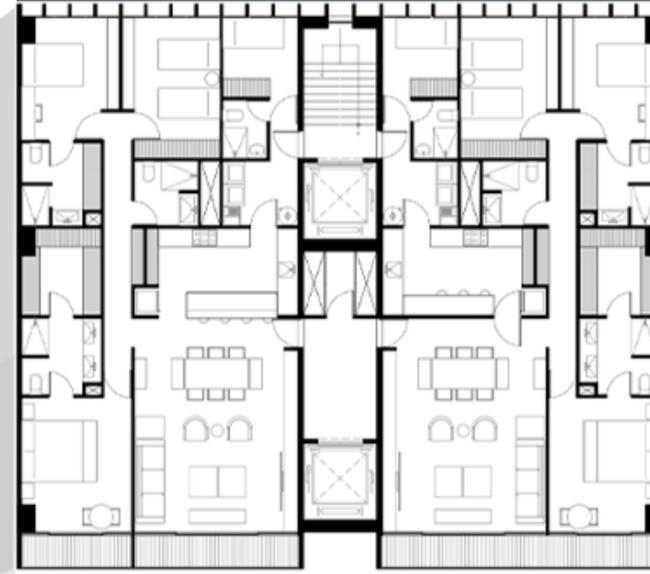

nexus 360

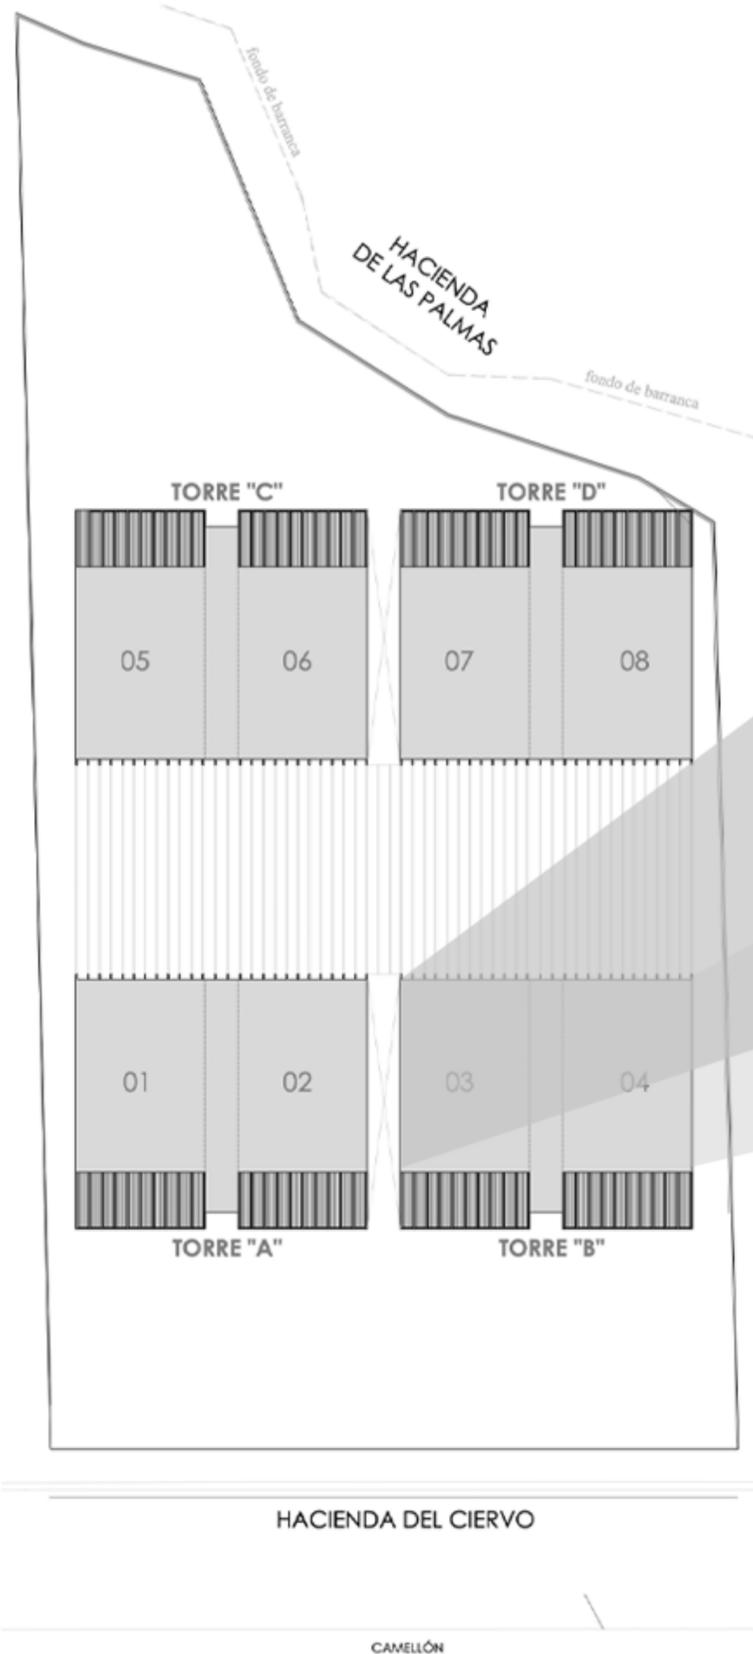

## Planos del proyecto

Espacios repletos de eficiencia

- 4 torres del proyecto.
- 2 departamentos por nivel.
- 2 torres con terraza y vista hacia Av. Hacienda de las Palmas.
- 2 torres con terraza y vista hacia Av. Hacienda del Ciervo.






# Tipo 1 & 3

100% Acogedora

- 1 Elevador principal
- 2 Entrada de servicio
- 3 Sala
- 4 Comedor
- 5 Cocina
- 6 Cuarto de lavado
- 7 Recámara de servicio
- 8 Recámara principal
- 9 Baño principal
- 10 Vestidor principal
- 11 Recámara 2
- 12 Baño de recámara 2
- 13 Recámara 3
- 14 Baño de visitas
- 15 Terraza

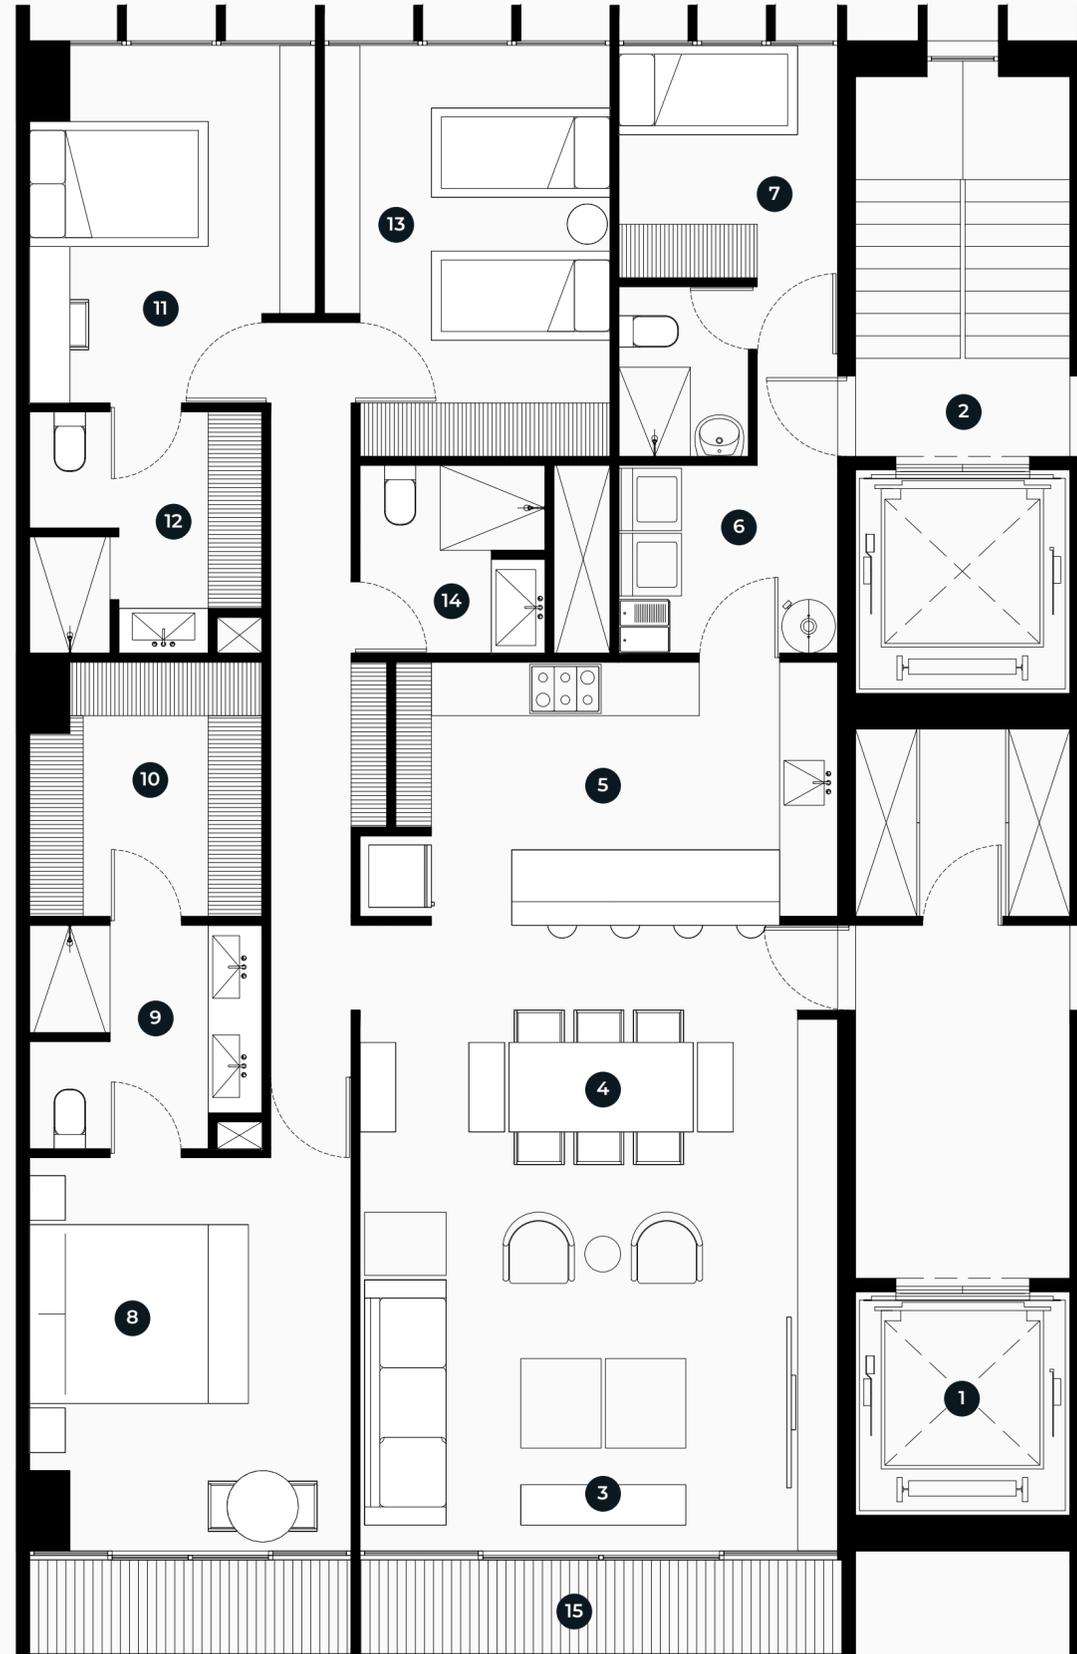

Las imágenes y planos son referenciales y están sujetos a modificaciones.




nexus 360



# Tipo 2 & 4

100% Acogedora

- 1 Elevador principal
- 2 Entrada de servicio
- 3 Sala
- 4 Comedor
- 5 Cocina
- 6 Cuarto de lavado
- 7 Recámara de servicio
- 8 Recámara principal
- 9 Baño principal
- 10 Vestidor principal
- 11 Recámara 2
- 12 Baño de recámara 2
- 13 Recámara 3
- 14 Baño de visitas
- 15 Terraza

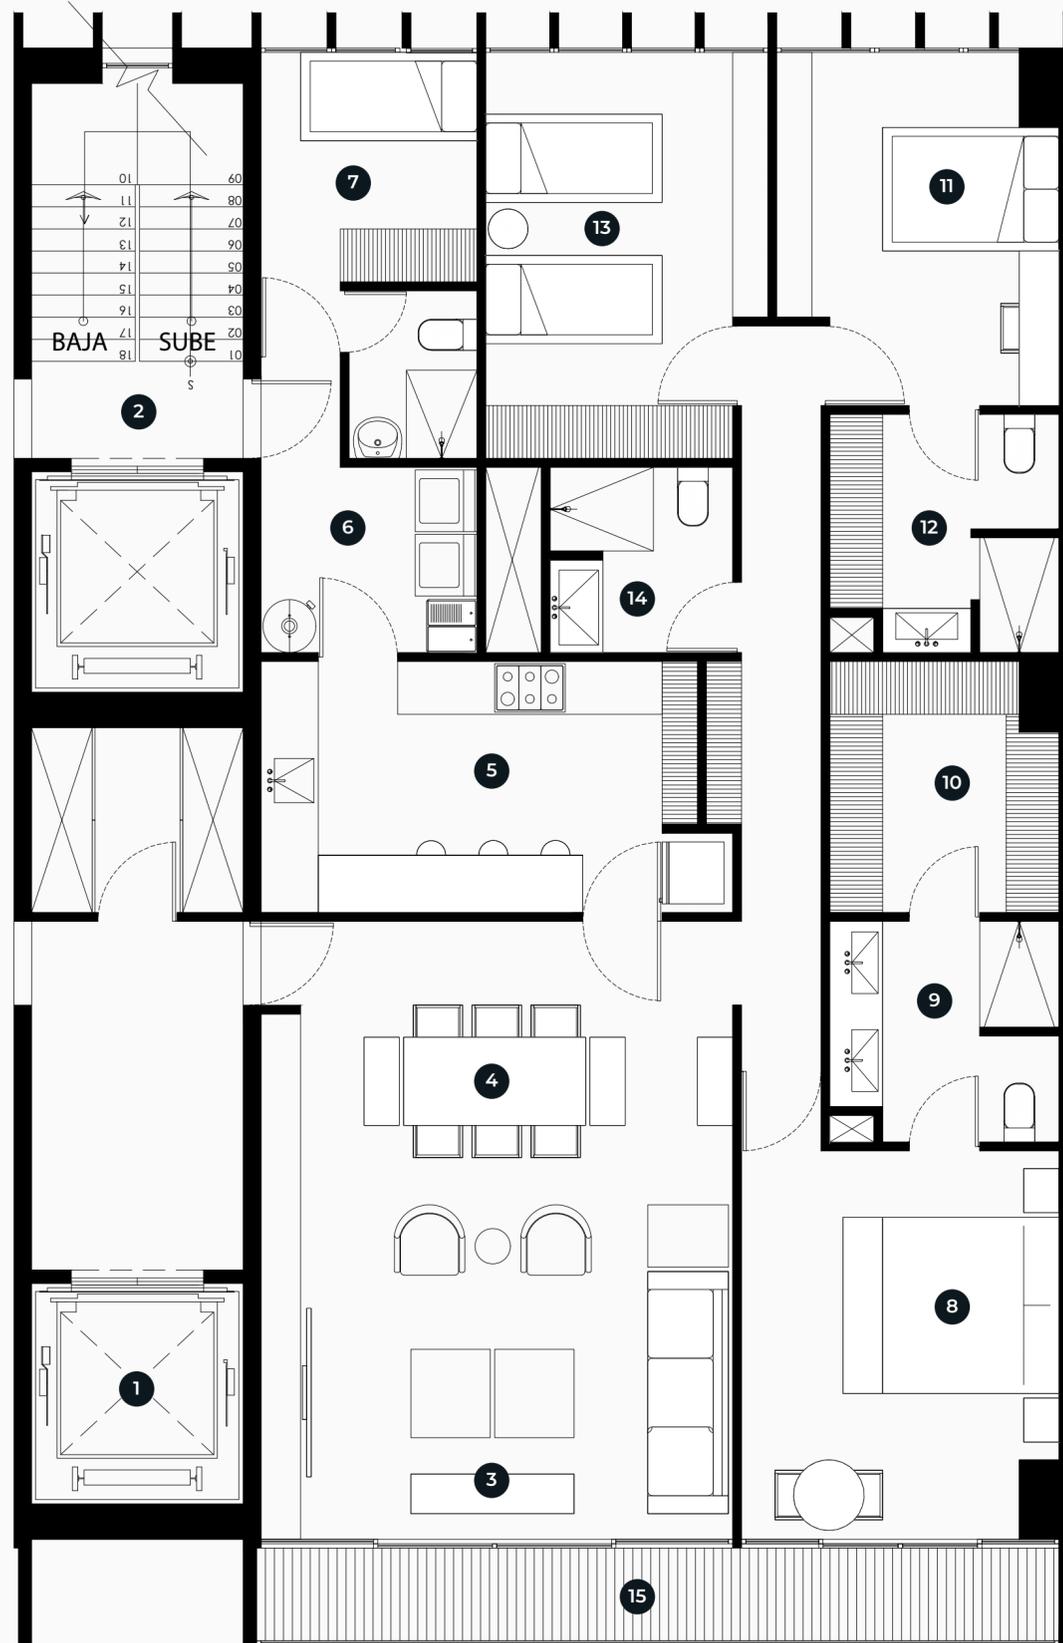

Las imágenes y planos son referenciales y están sujetos a modificaciones.




nexus 360



# Tipo 5 & 7

100% Acogedora

- 1 Elevador principal
- 2 Entrada de servicio
- 3 Sala
- 4 Comedor
- 5 Cocina
- 6 Cuarto de lavado
- 7 Recámara de servicio
- 8 Recámara principal
- 9 Baño principal
- 10 Vestidor principal
- 11 Recámara 2
- 12 Baño de recámara 2
- 13 Recámara 3
- 14 Baño de visitas
- 15 Terraza

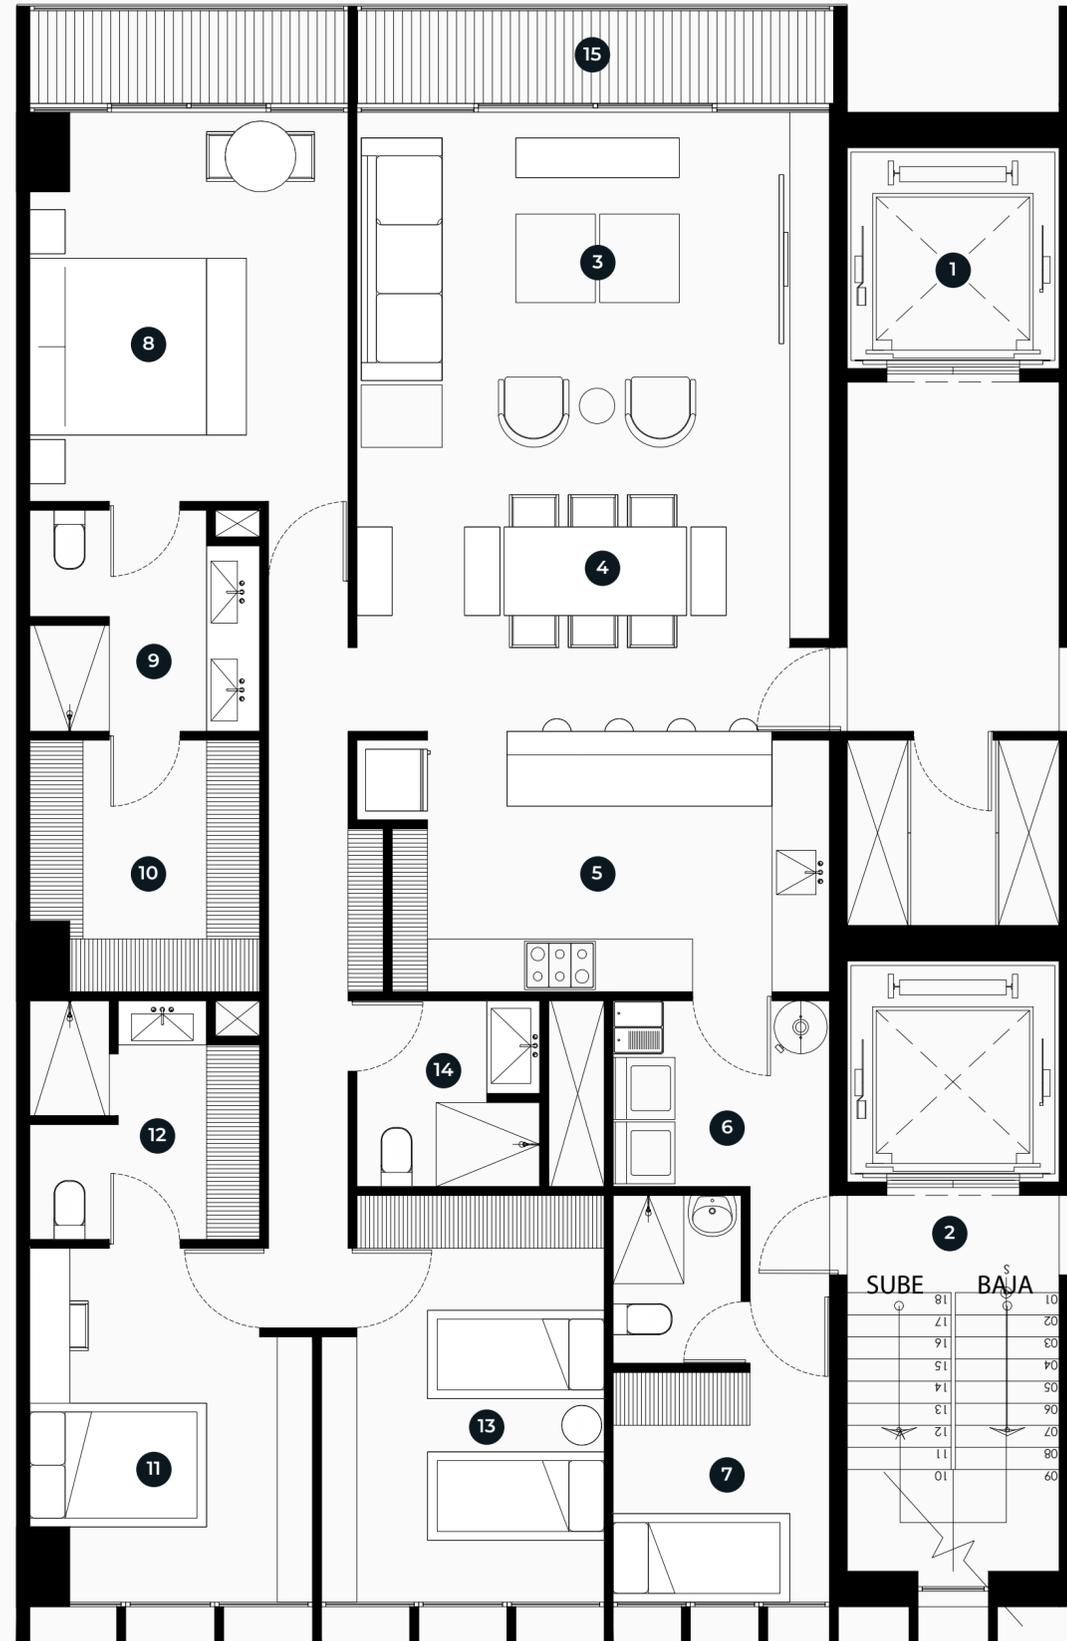

Las imágenes y planos son referenciales y están sujetos a modificaciones.




nexus 360



# Tipo 6 & 8

100% Acogedora

- 1 Elevador principal
- 2 Entrada de servicio
- 3 Sala
- 4 Comedor
- 5 Cocina
- 6 Cuarto de lavado
- 7 Recámara de servicio
- 8 Recámara principal
- 9 Baño principal
- 10 Vestidor principal
- 11 Recámara 2
- 12 Baño de recámara 2
- 13 Recámara 3
- 14 Baño de visitas
- 15 Terraza

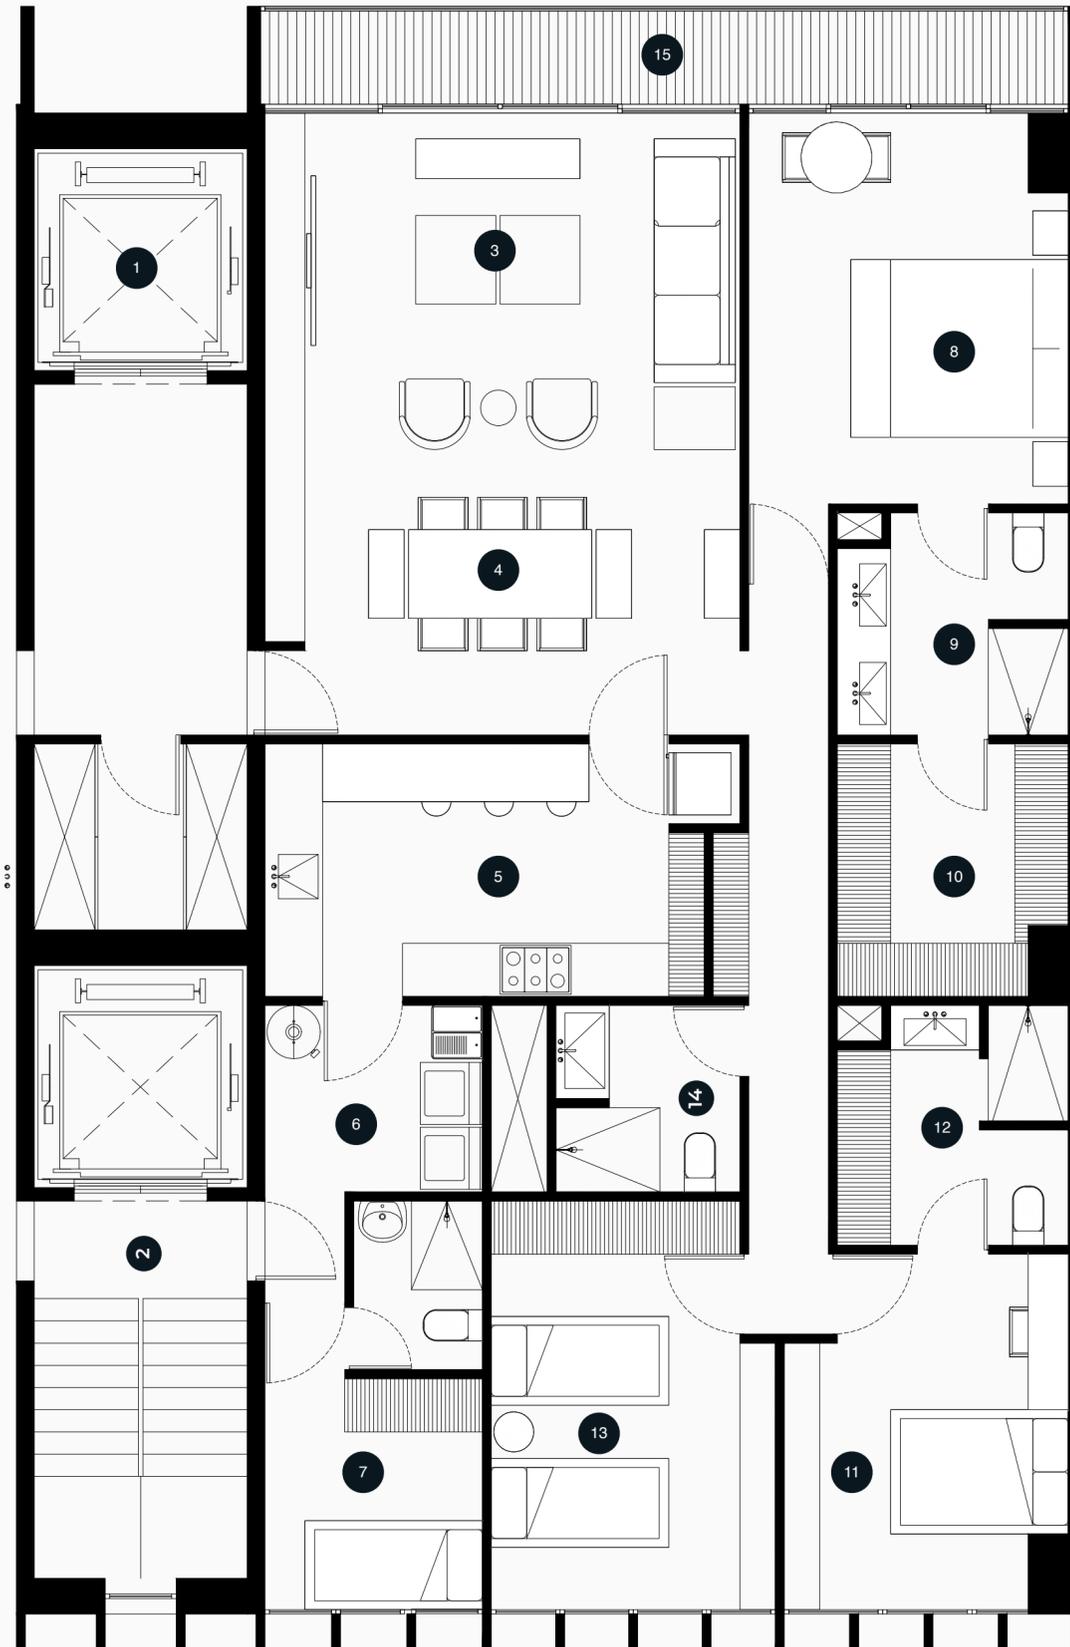

Las imágenes y planos son referenciales y están sujetos a modificaciones.




nexus 360




# Garden

100% Acogedora

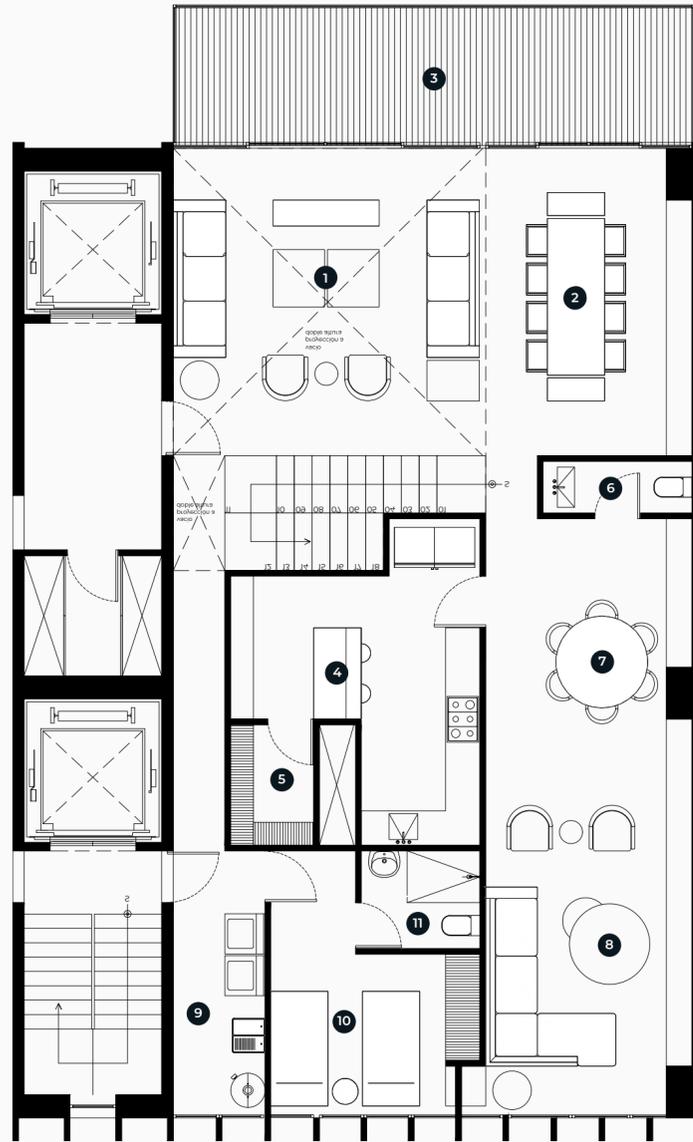

Los planos son referenciales y están sujetos a modificaciones.

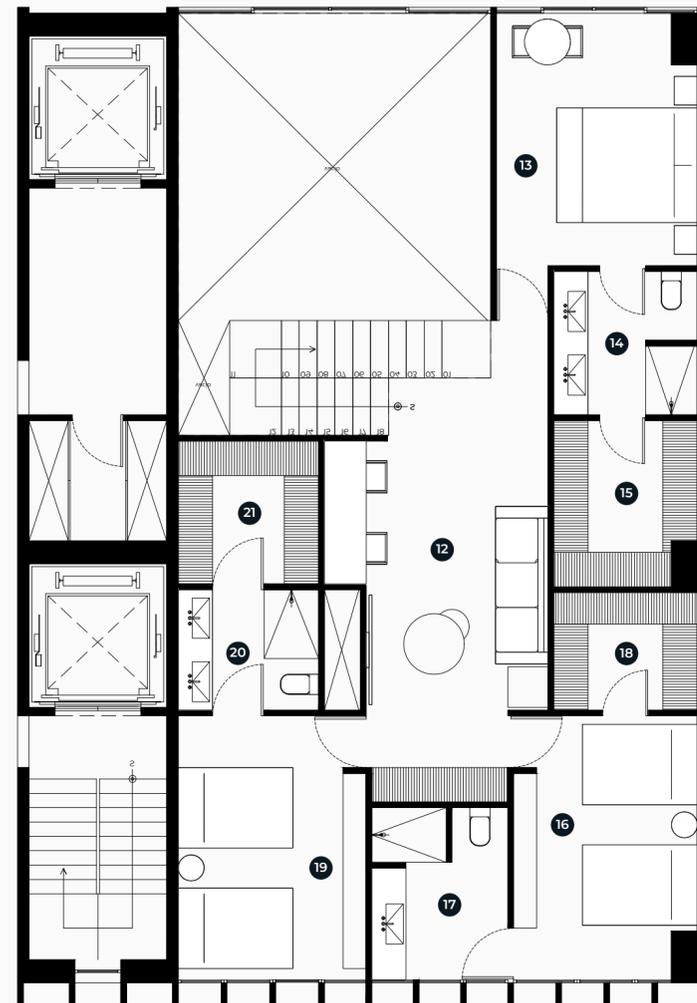

- 1 Sala
- 2 Comedor
- 3 Jardín Privado
- 4 Cocina
- 5 Despensa
- 6 Baño de Visitas
- 7 Antecomedor
- 8 Family
- 9 Area de Lavado
- 10 Cuarto de Servicio
- 11 Baño de Servicio
- 12 Baño de recámara 2
- 13 Estudio
- 14 Baño de visitas
- 15 Recamara Principal
- 16 Recámara 1
- 17 Baño Recámara 1
- 18 Vestidor 1
- 19 Recámara 2
- 20 Baño 2
- 21 Vestidor 2



nexus 360



**SABEMOS QUE ESTÁS  
INTERESADO...**

VISITA NUESTRO SHOWROOM

**CONTÁCTANOS**

**Cel. 55 5506 1539**  
[jcheremh@icloud.com](mailto:jcheremh@icloud.com)  
[www.addara.mx](http://www.addara.mx)



\*Las imágenes o planos son referenciales y están sujetos a modificaciones durante el desarrollo del proyecto.



nexus 360