



SEZIONE ORIZZONTALE

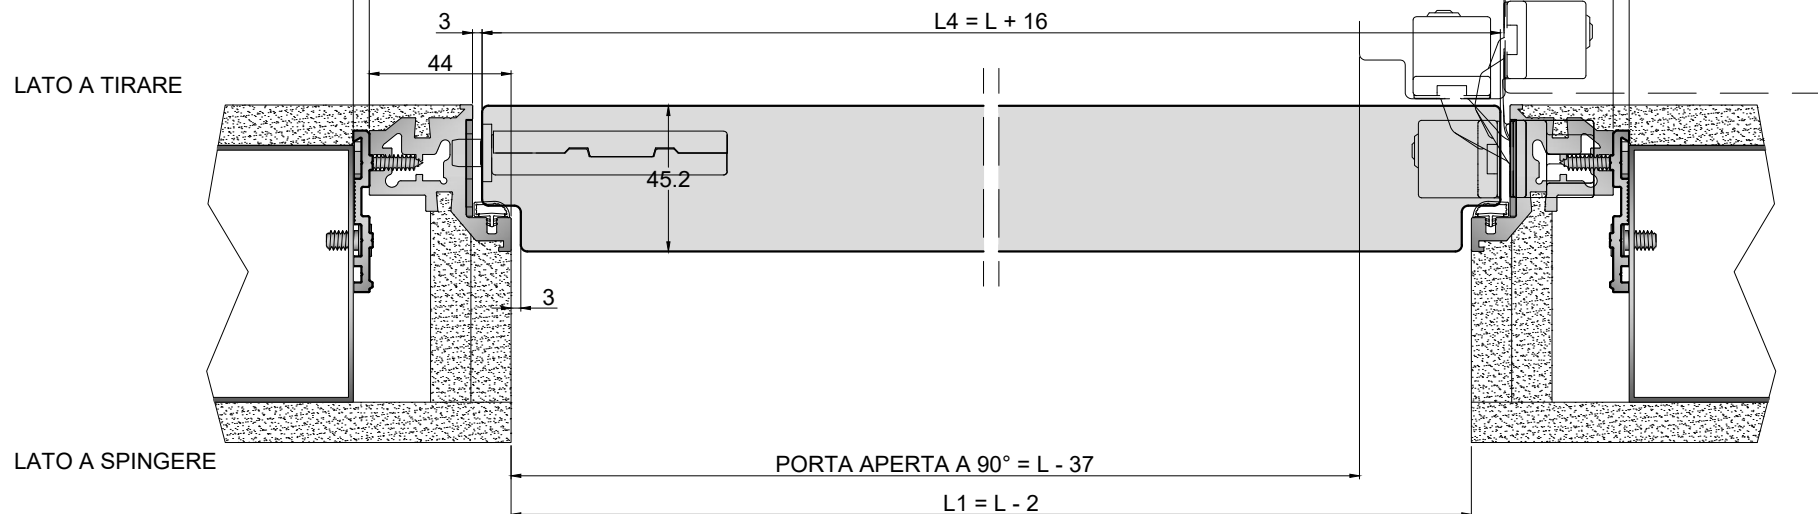

SEZIONE VERTICALE

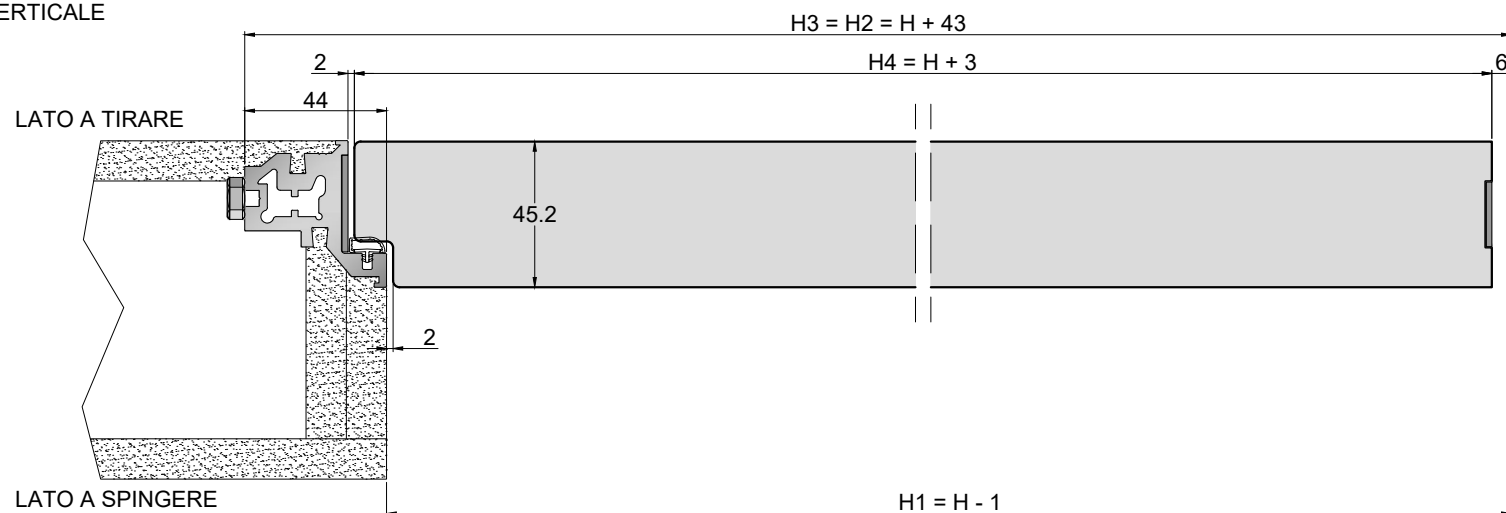

GAROFOLI

data:
22/03/2023

disegnato:
Uff. Tecnico

approvato:

codice articolo:

revisione n°:

data revisione:

file:
FiloMuroRei30

scala:

scheda n°: