

appartamento A2
piano primo
 agg. 16.04.2025



scala 1:100

Pavimentazioni e disposizione arredi sono puramente indicative

Residenza San Giovanni Bosco
 via S.G.Bosco ang. via F.lli Porro
 Barlassina (MB)



MONIERI ARMANDO
 COSTRUZIONI EDILI SRL

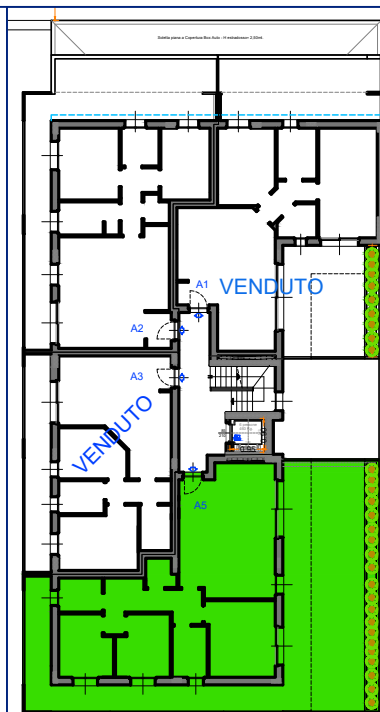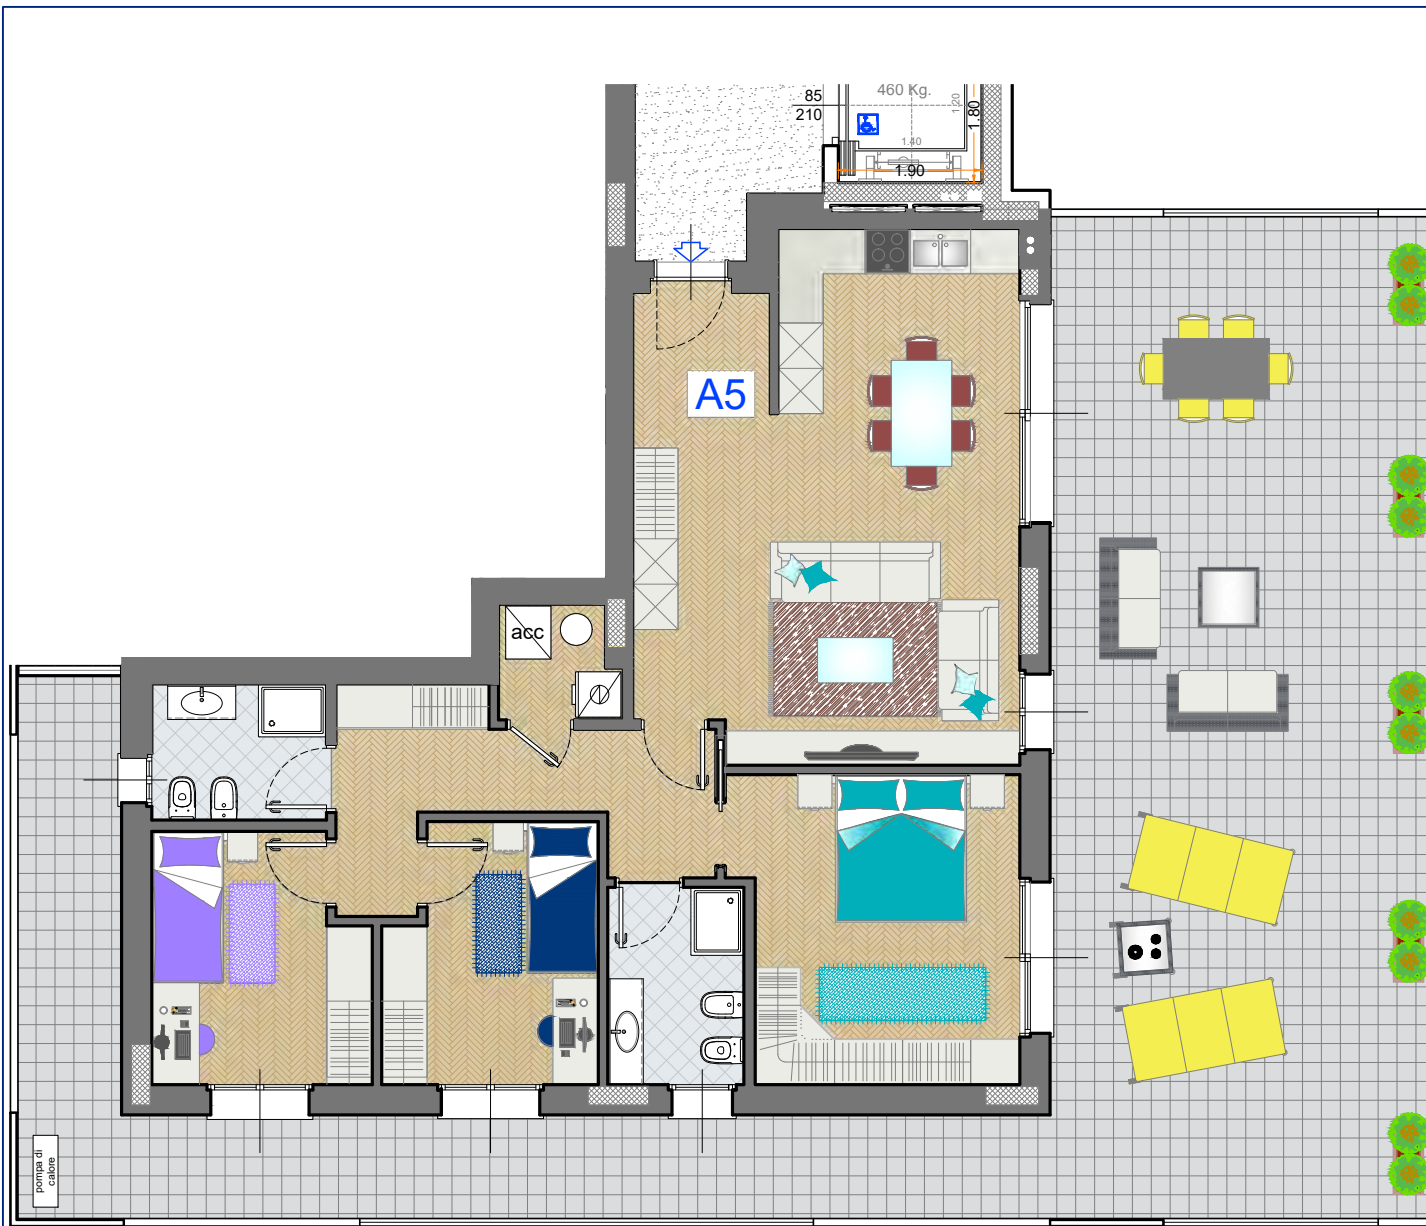

appartamento A5
 piano primo
 agg. 16.04.2025

scala 1:100

Pavimentazioni e disposizione arredi sono puramente indicative

Residenza San Giovanni Bosco
 via S.G.Bosco ang. via F.lli Porro
 Barlassina (MB)



MONIERI ARMANDO
 COSTRUZIONI EDILI SRL