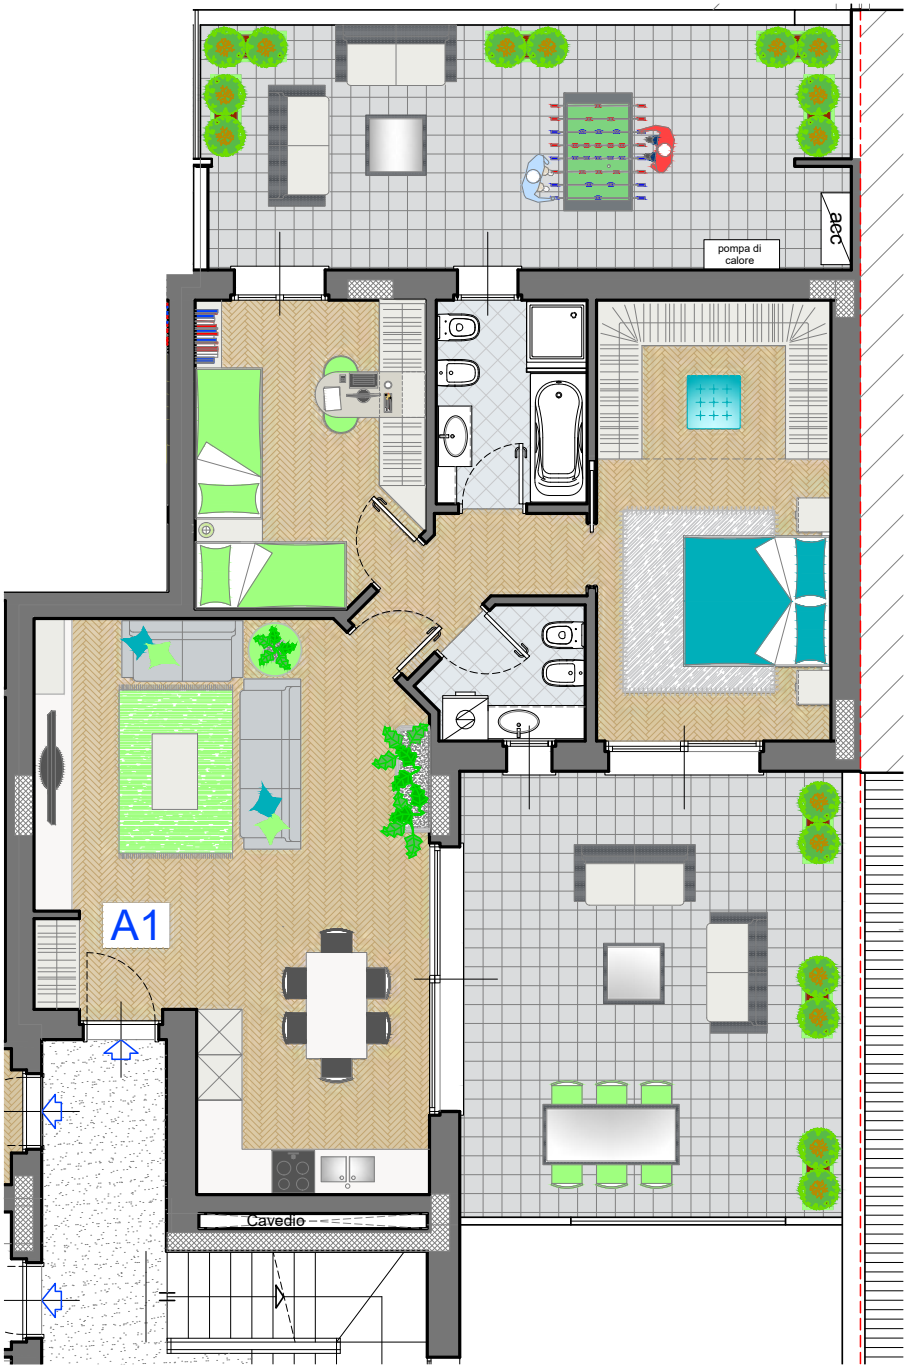

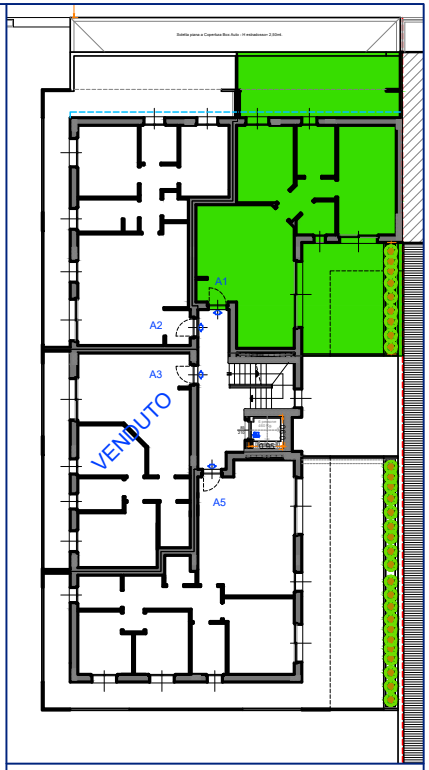

appartamento A1

piano primo

agg. 16.04.2025

scala 1:100

Pavimentazioni e disposizione arredi sono puramente indicative

Residenza San Giovanni Bosco
via S.G.Bosco ang. via F.lli Porro
Barlassina (MB)

MONIERI ARMANDO
COSTRUZIONI EDILI SRL

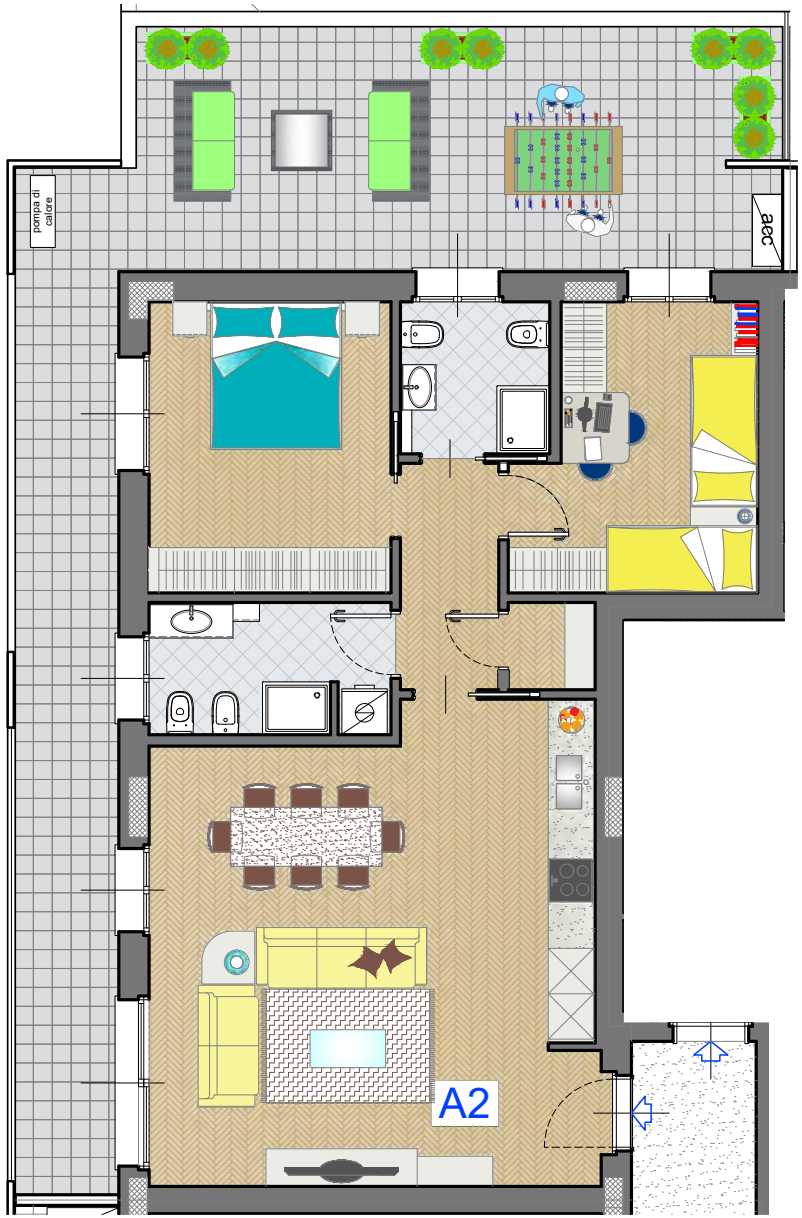

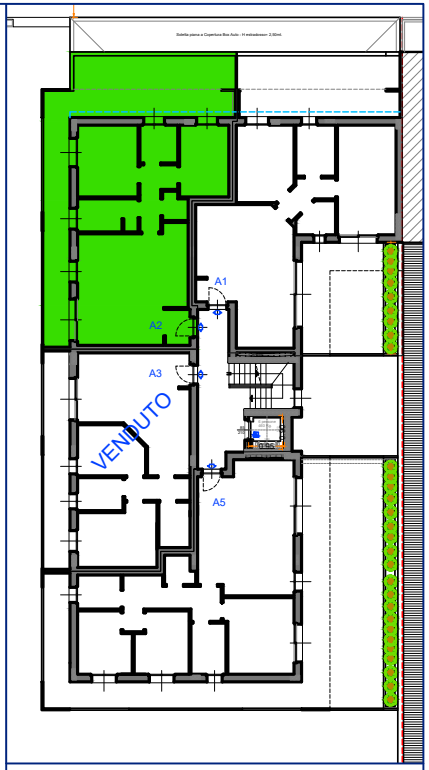

appartamento A2

piano primo

agg. 16.04.2025

scala 1:100

Pavimentazioni e disposizione arredi sono puramente indicative

Residenza San Giovanni Bosco
via S.G.Bosco ang. via F.lli Porro
Barlassina (MB)

MONIERI ARMANDO
COSTRUZIONI EDILI SRL

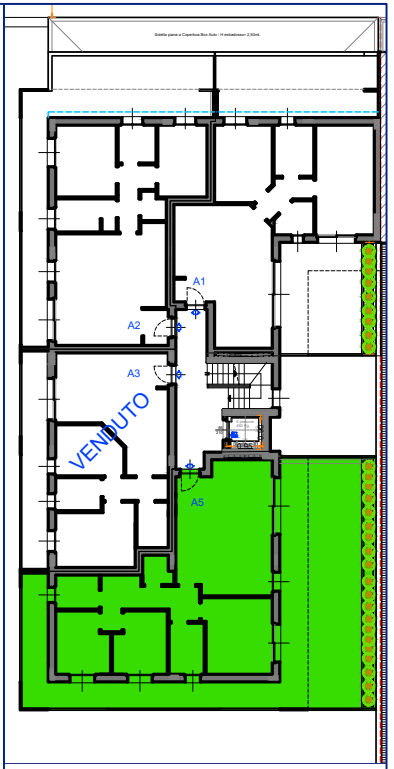

appartamento A5

piano primo

agg.16.04.2025

scala 1:100

Pavimentazioni e disposizione arredi sono puramente indicative

Residenza San Giovanni Bosco
via S.G.Bosco ang. via F.lli Porro
Barlassina (MB)

MONIERI ARMANDO
COSTRUZIONI EDILI SRL