



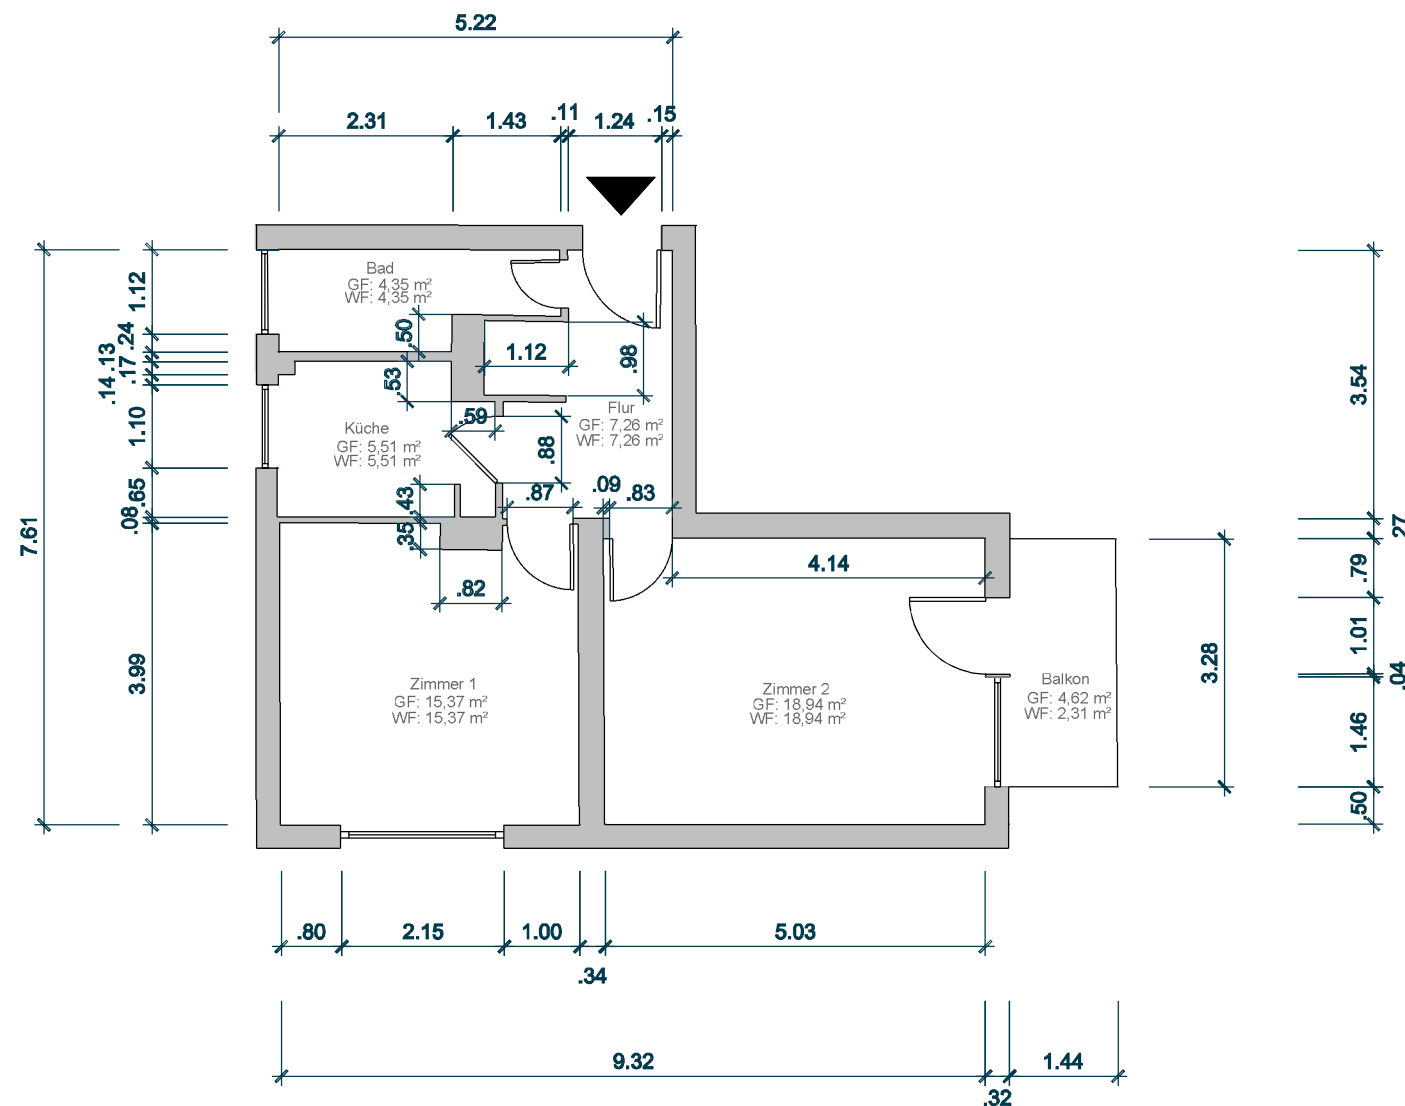

Raumname	Anrechenbarkeit %	Grundfläche m²	Wohnfläche m²
Flur	100	7,26	7,26
Küche	100	5,51	5,51
Zimmer 1	100	15,37	15,37
Zimmer 2	100	18,94	18,94
Bad	100	4,35	4,35
Balkon	50	4,62	2,31
			53,73

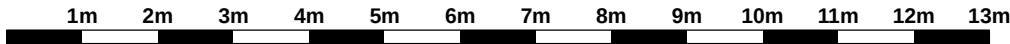

Öffentlich bestellter Vermessungsingenieur
Dipl.-Ing. Mathias Kaden

David-Gilly-Straße 1
14469 Potsdam
www.kaden-vermessung.de

Tel. 0331 - 95 13 49 12
post@kaden-vermessung.de



Inhalt:	Auftraggeber:	Projektnummer: 2XK-XXX
Objektbezeichnung:	Name Auftraggeber, Anschrift Auftraggeber	Plannummer: 1/1 Lagesystem: lokal Höhensystem: DHHN 2016
		Maßstab: 1 : 100 Format: A3
Stand - örtlicher Aufnahme: 22.06.2026	Druckdatum: 30.06.2026	