


STUDIO RADIOLOGICO E FISIOTERAPICO
DR. TIRELLI, V. RODI, 43 - ALTAMURA

LAYOUT PRESIDI D'EMERGENZA

LEGENDA	
	VOI SIETE QUI
	USCITA D'EMERGENZA
	PUNTO DI RACCOLTA
	PERCORSO DI FUGA
	CARRELLO PER L'EMERGENZA
	CASSETTA PRONTO SOCCORSO
	TELEFONO
	ZONA CONTROLLATA
	CAMPO MAGNETICO
	MONTA SCALE
	ELETTROASPIRATORE
	ARRESTO D'EMERGENZA
	ESTINTORE
	QUADRO ELETTRICO
	LUCE D'EMERGENZA

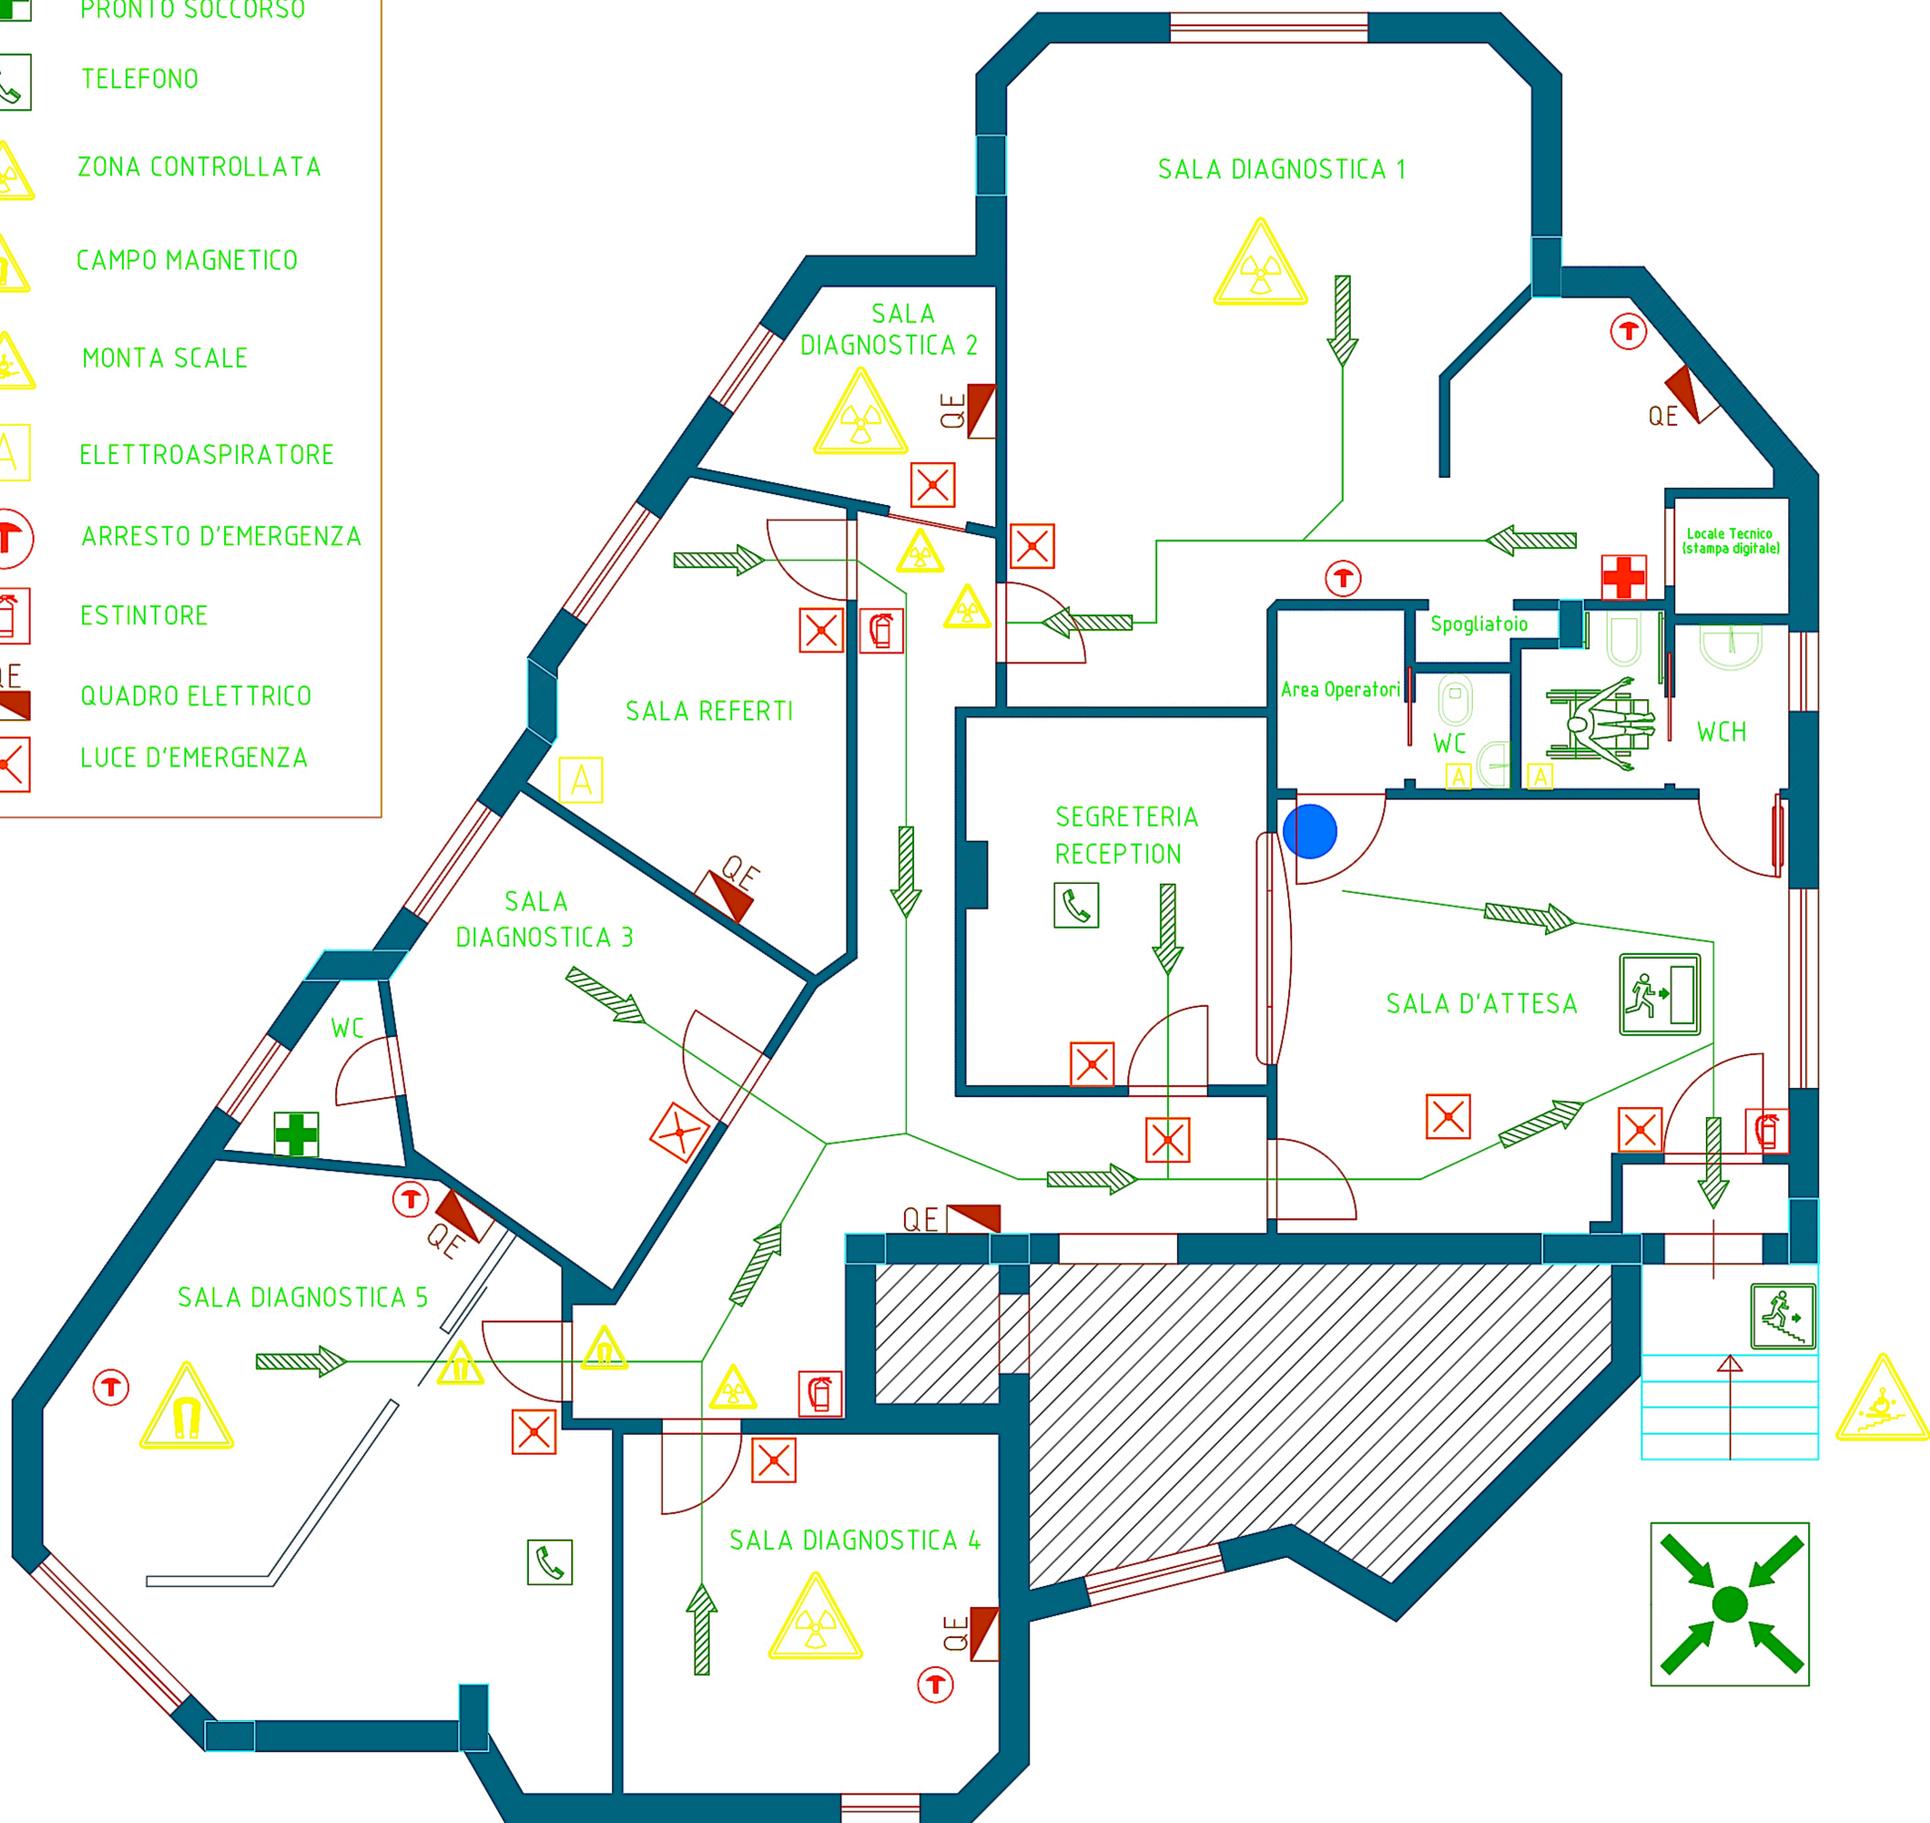

ELABORAZIONE FOCUS CONSULTING SRL Via Taranto 1/C - Altamura info@focuson.it tel. 080.3141633		SCALA 1:100	
		DATA: 23-10-12	
		TAV. N°	1
		REV. N°	3
DISEGNATO DA	N.A.	APPROVATO DA	G.A.