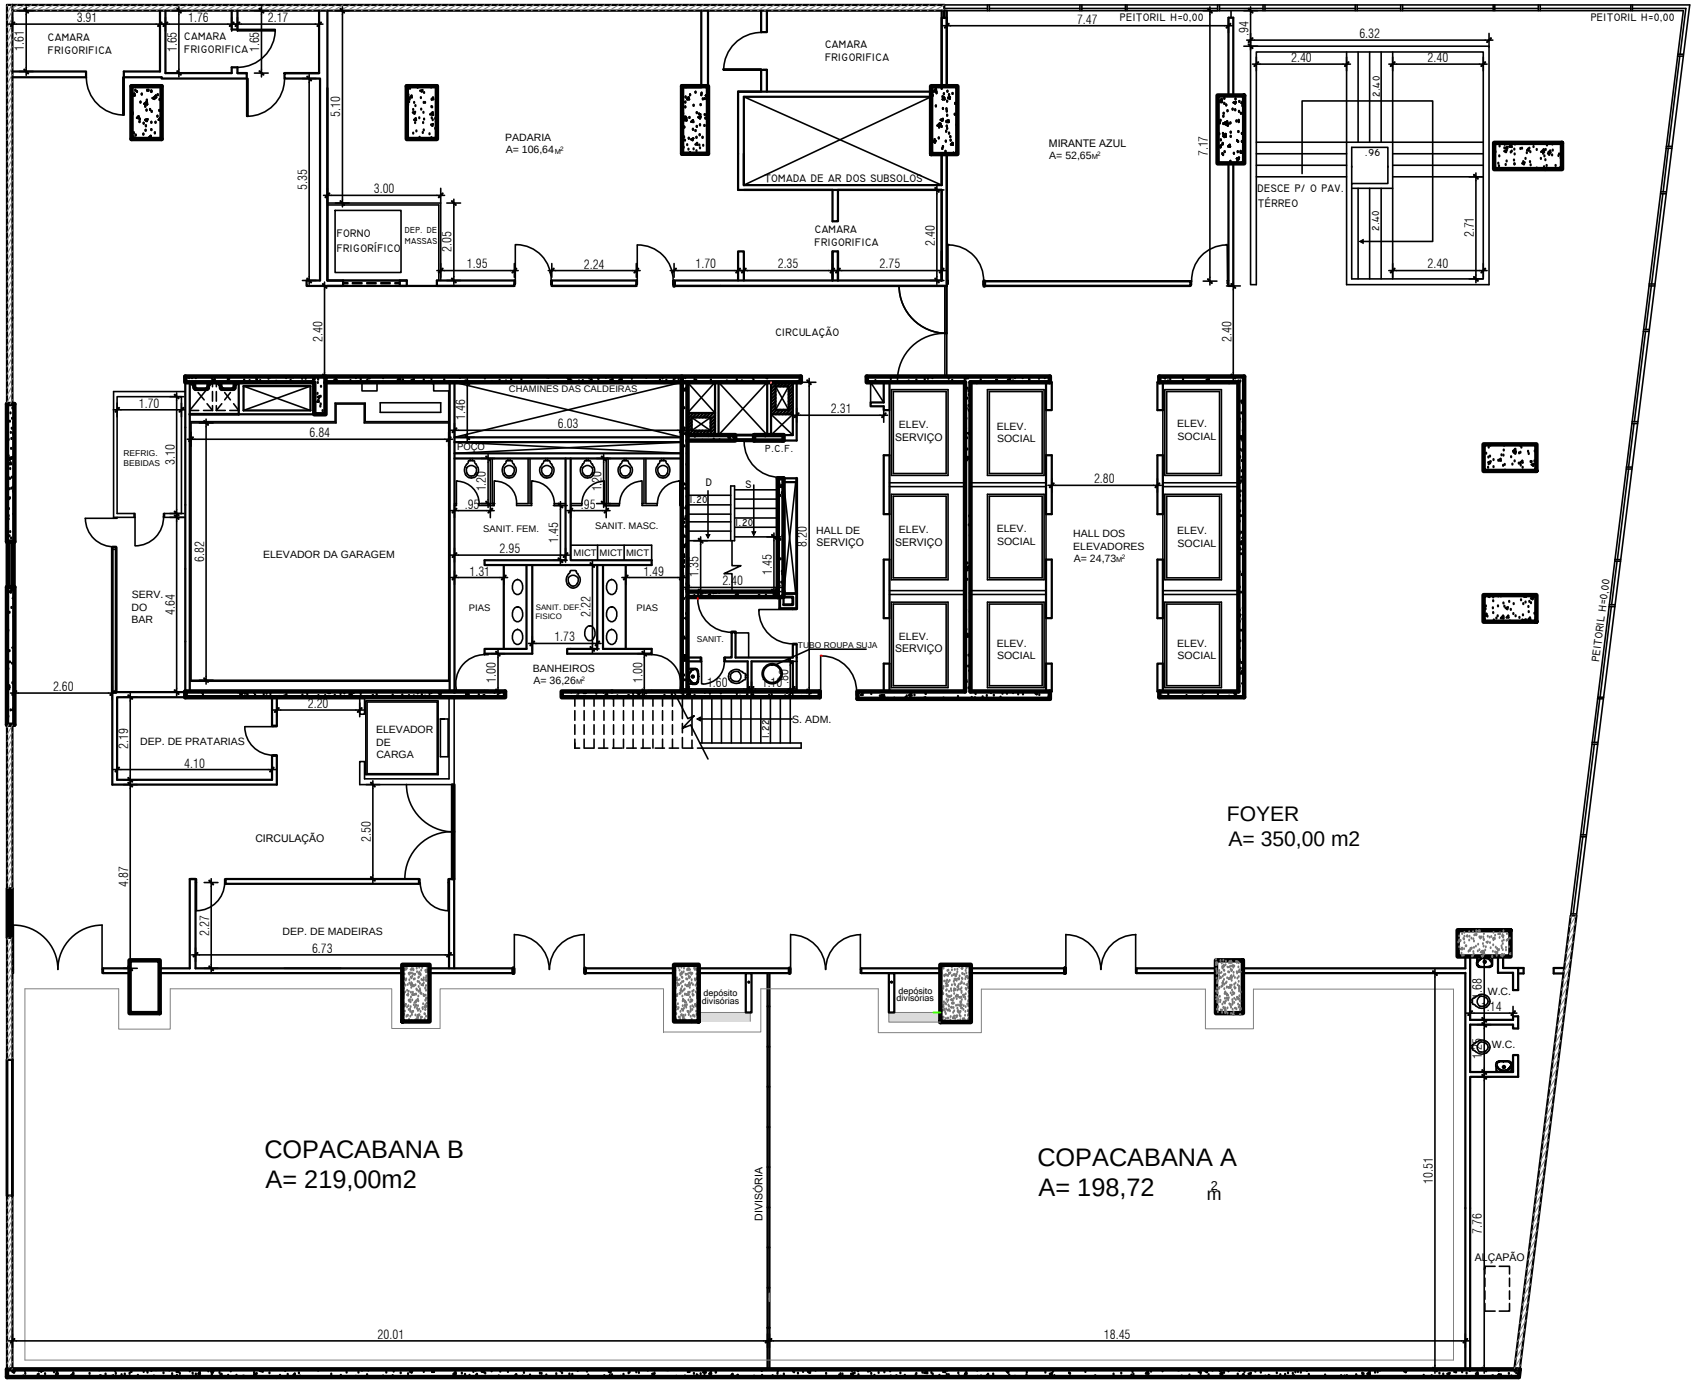
CAMARA FRIGORIFICA
CAMARA FRIGORIFICA
PADARIA
A= 106,64m²
CAMARA FRIGORIFICA
TOMADA DE AR DOS SUBSOLOS
CAMARA FRIGORIFICA
MIRANTE AZUL
A= 52,65m²
PEITORIL H=0,00
PEITORIL H=0,00
DESCE P/ O PAV. TÉRREO
FORNO FRIGORÍFICO
DEP. DE MASSAS
CIRCULAÇÃO
CHAMINÉS DAS CALDEIRAS
POÇO
P.C.F.
REFRIG BEBIDAS
ELEVADOR DA GARAGEM
SERV. DO BAR
SANIT. FEM.
SANIT. MASC.
MICT
MICT
MICT
PIAS
SANIT. DEF. FISICO
PIAS
BANHEIROS
A= 36,26m²
SANIT.
TUBO ROUPA SUJA
HALL DE SERVIÇO
ELEV. SERVIÇO
ELEV. SOCIAL
HALL DOS ELEVADORES
A= 24,73m²
S. ADM.
DEP. DE PRATARIAS
ELEVADOR DE CARGA
CIRCULAÇÃO
DEP. DE MADEIRAS
FOYER
A= 350,00 m2
depósito divisórias
depósito divisórias
W.C.
W.C.
COPACABANA B
A= 219,00m2
DIVISÓRIA
COPACABANA A
A= 198,72 m²
ALÇAPÃO
20.01
18.45

1º ANDAR