


p1

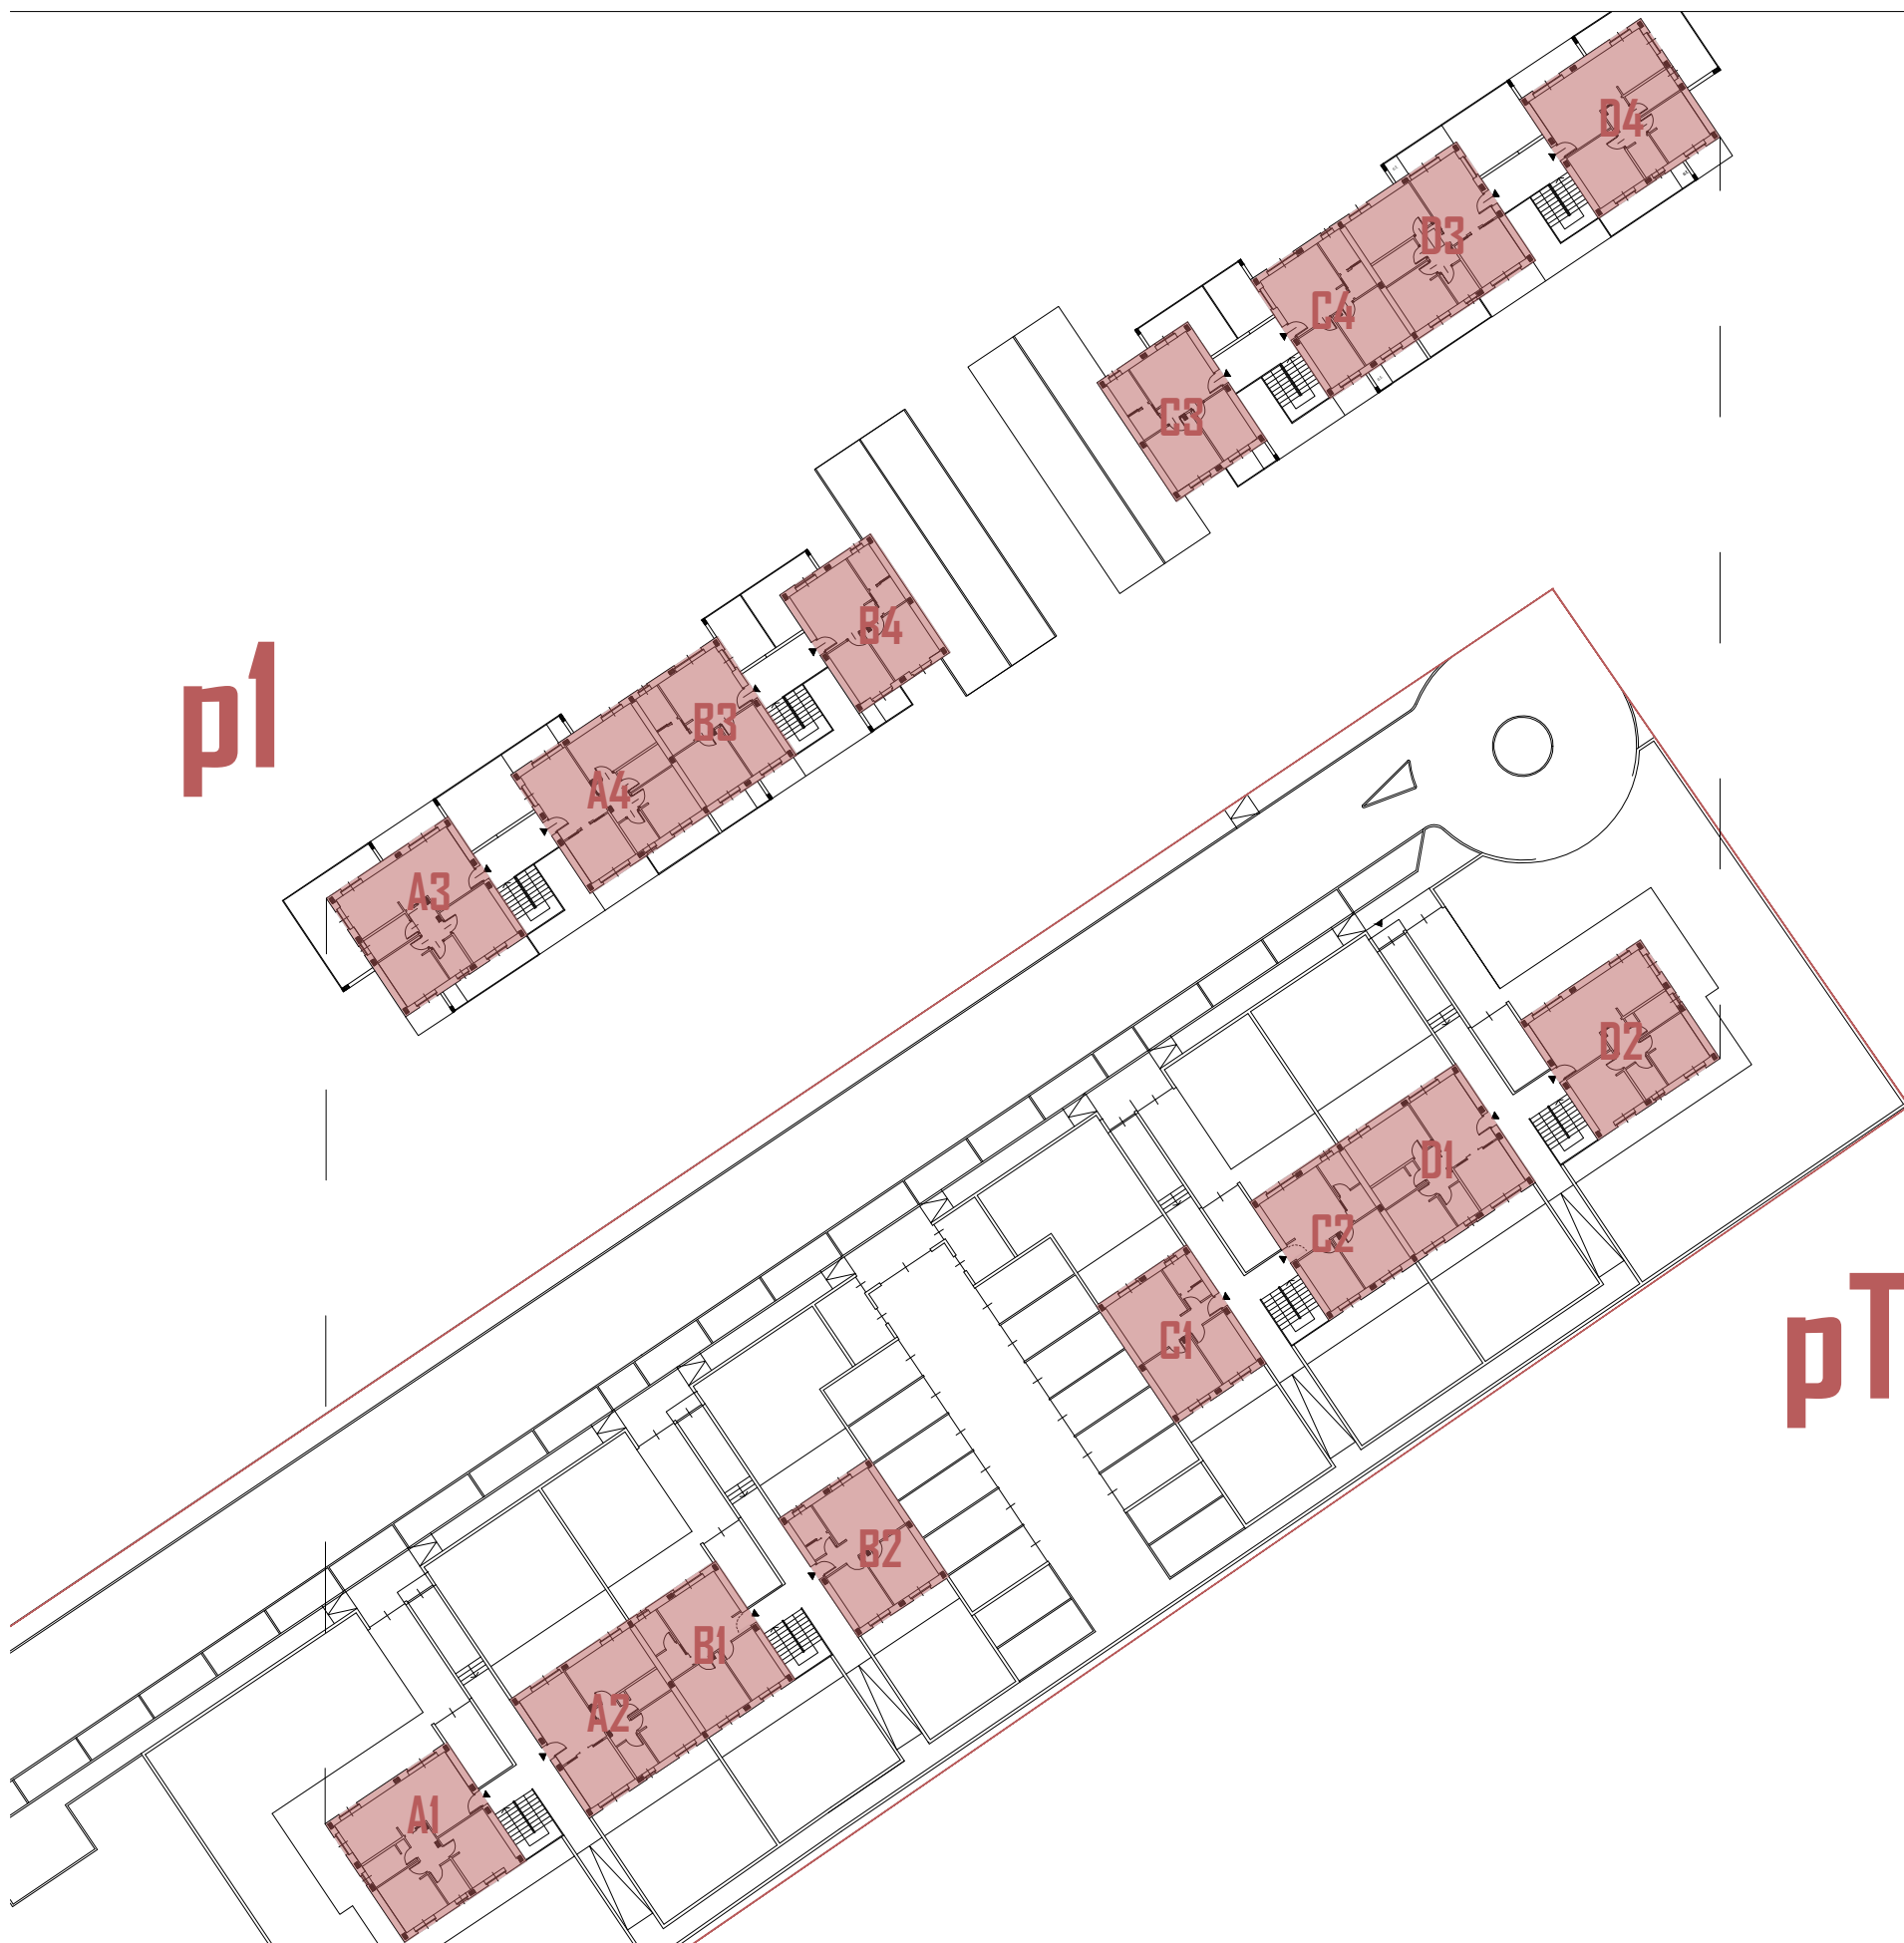

pT

ALLOGGI




Via Vittorio Emanuele, 24 - 14021
Buttiglieria D'Asti (AT)



SMA
PROGETTI

C.so Moncalieri 56
10133 - TORINO

Ing. Paolo Sobrino

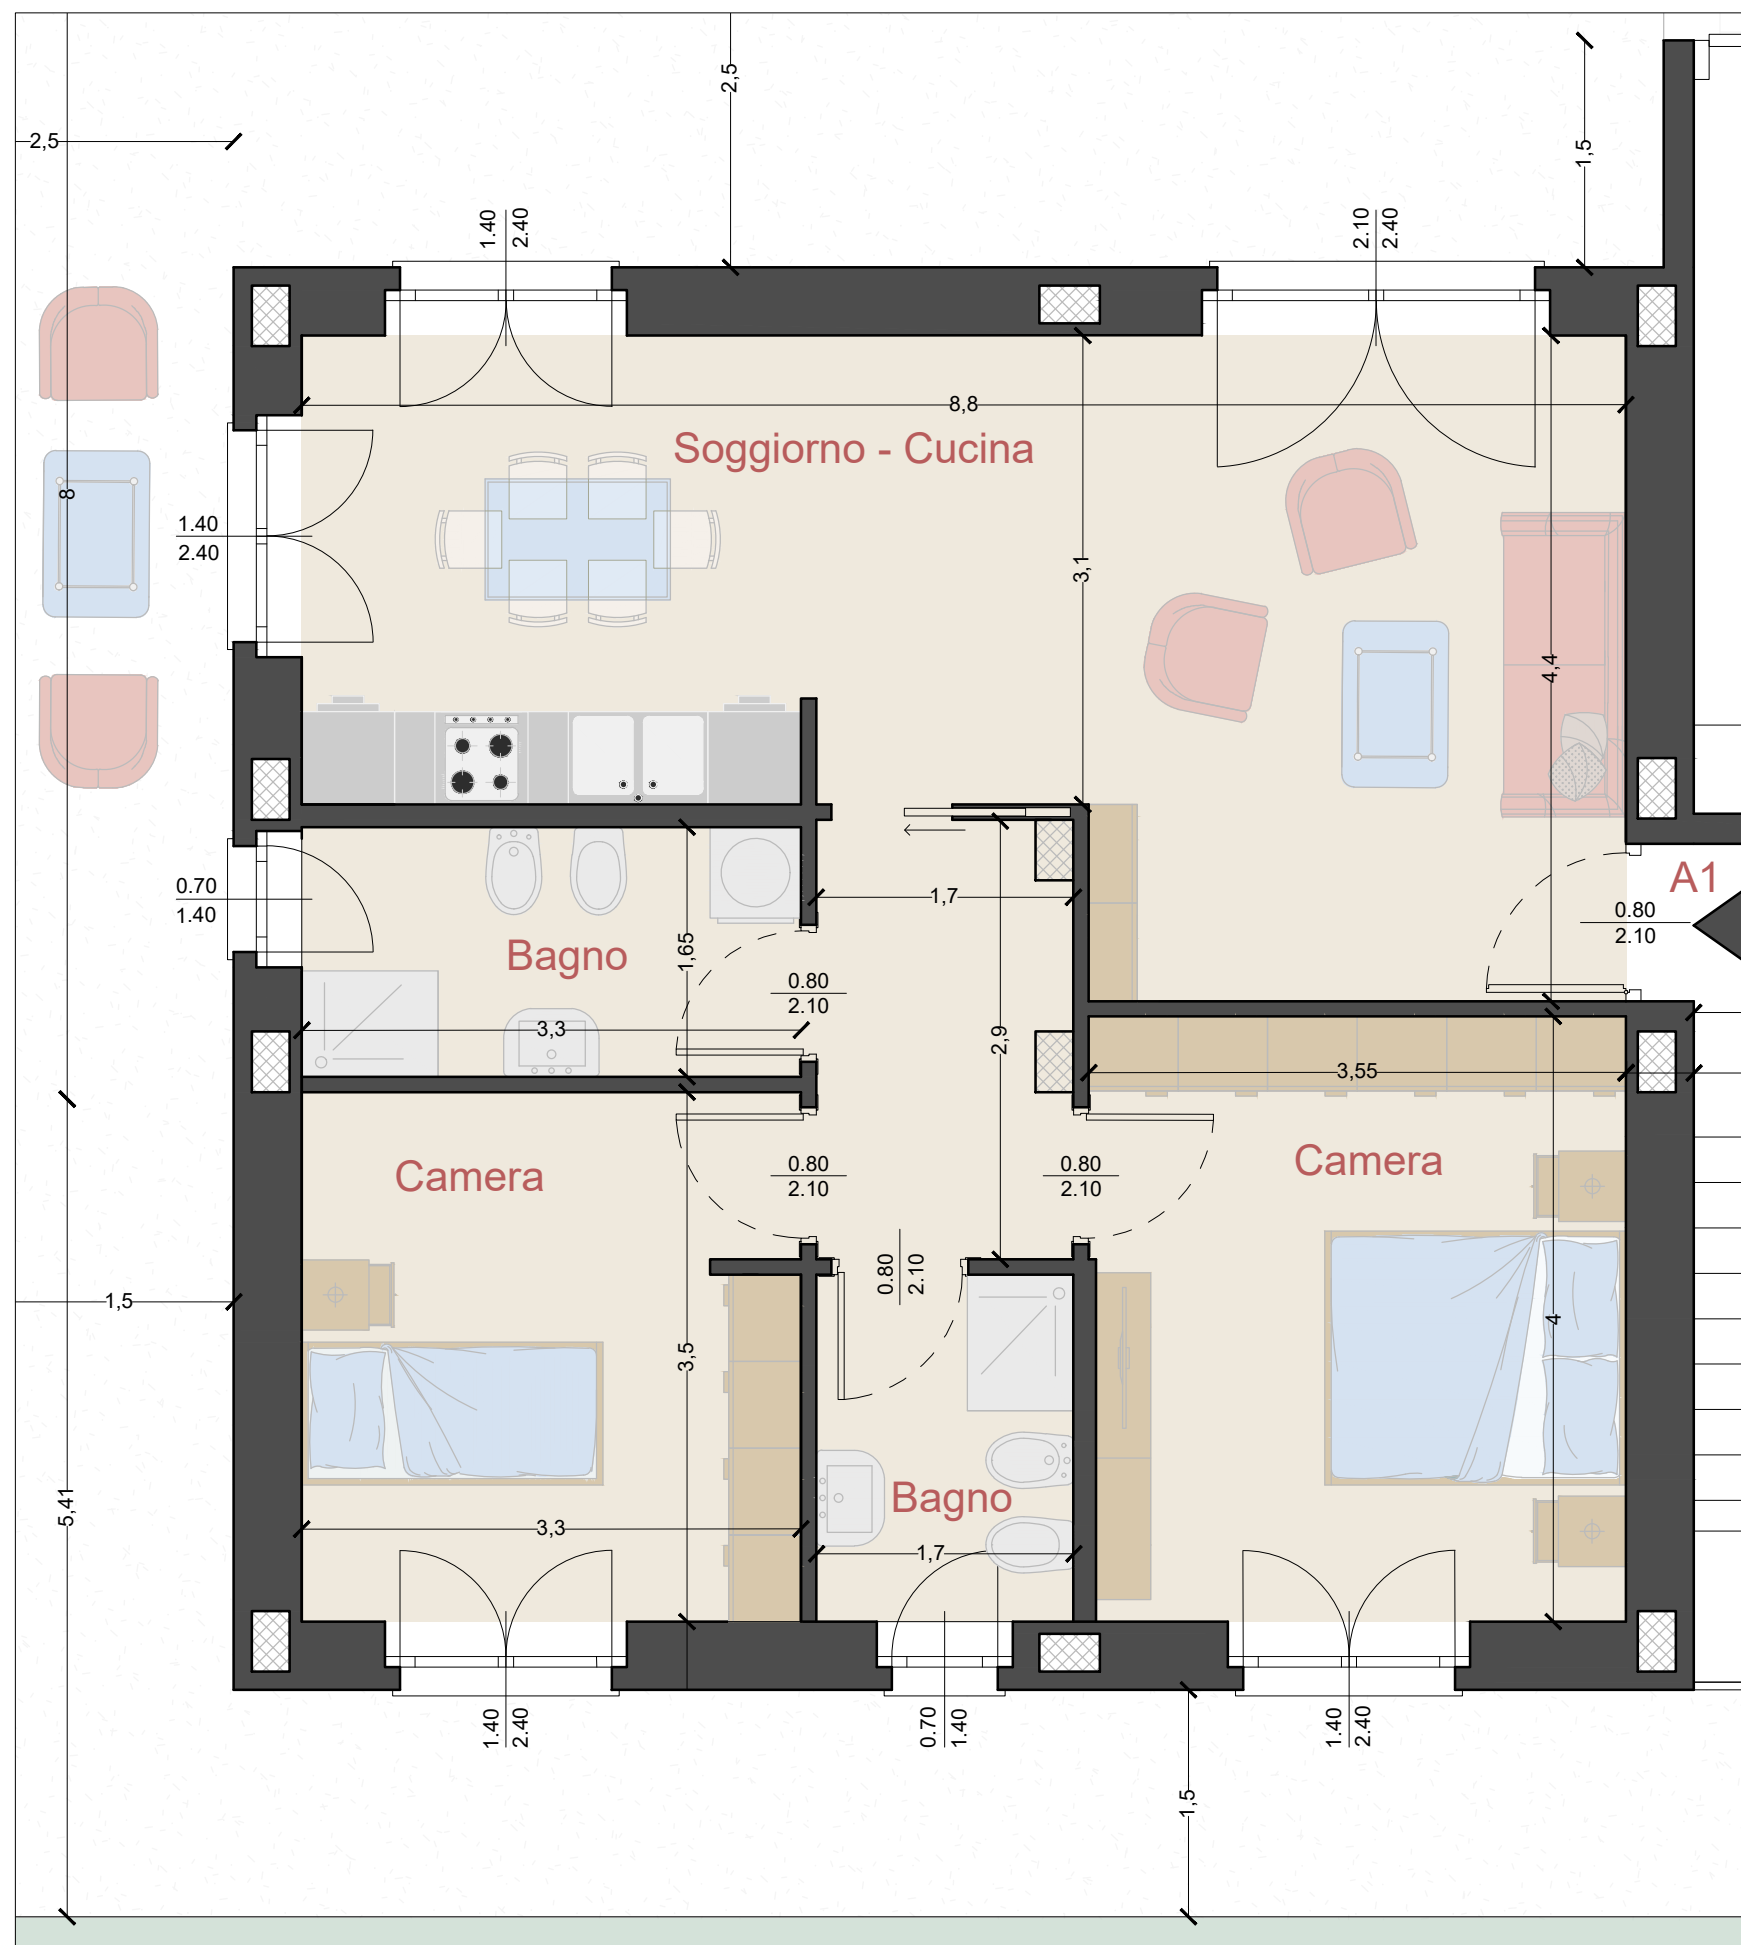

PIANO TERRA ALLOGGIO A1 SUPERFICIE COMMERCIALE: 88,60 mq SCALA 1:50

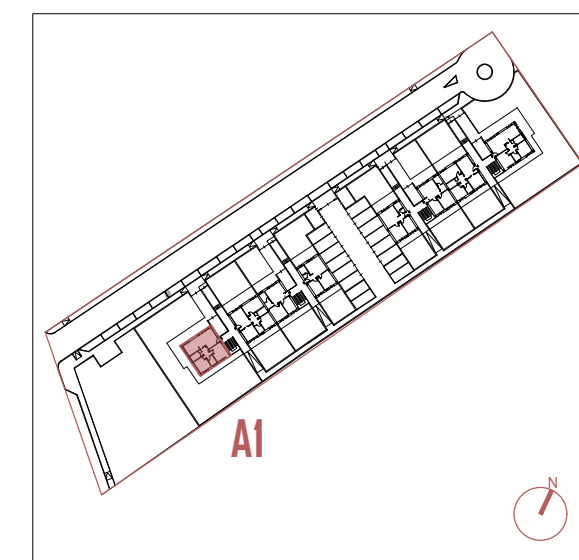
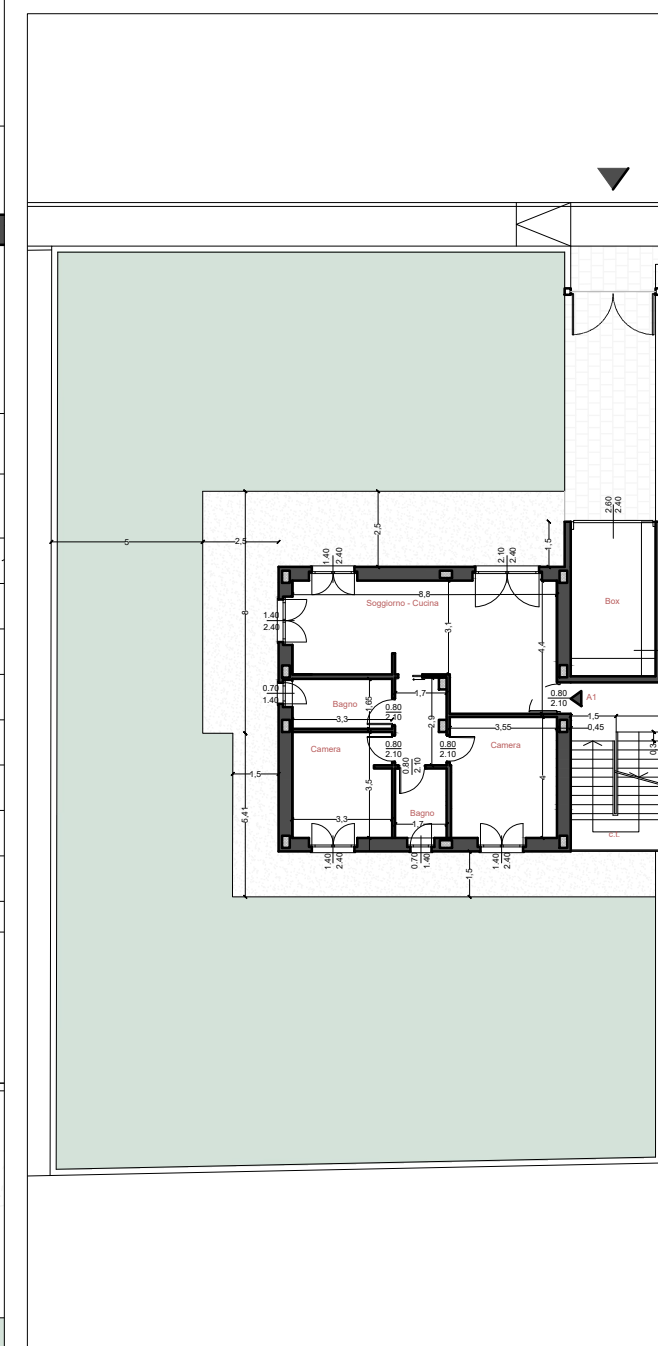


Unità immobiliare: 88,60 mq

Cortile / aree verdi: 487,15 mq



PIANO PRIMO
ALLOGGIO A3
SUPERFICIE
COMMERCIALE: 88,60mq
SCALA 1:50

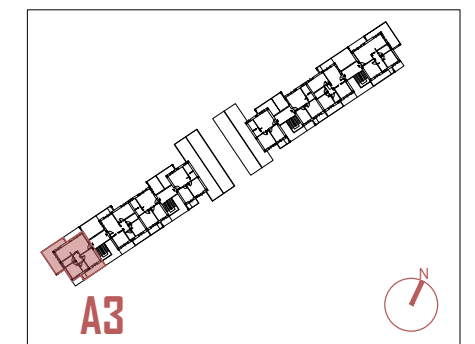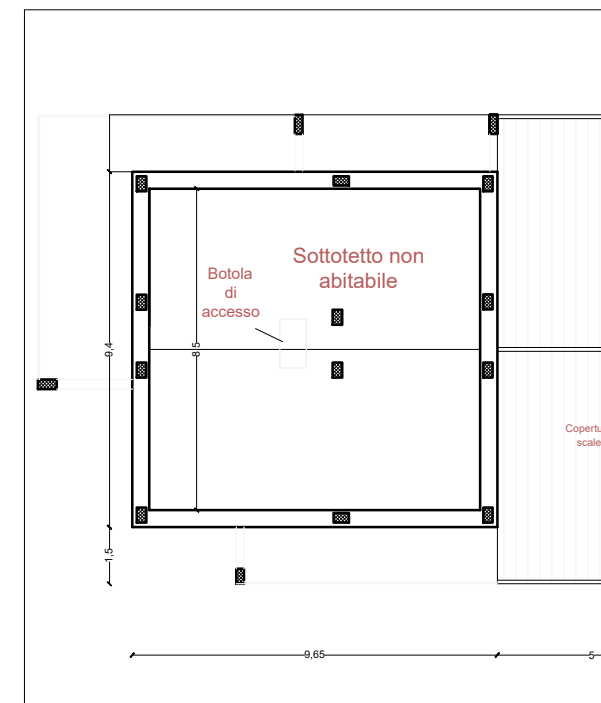



Unità immobiliare: 88,60 mq

Balconi: 32,50 mq

Sottotetto: 33,60 mq fino a 1.60h




PIANO PRIMO
ALLOGGIO A4
SUPERFICIE
COMMERCIALE: 88,36mq
SCALA 1:50

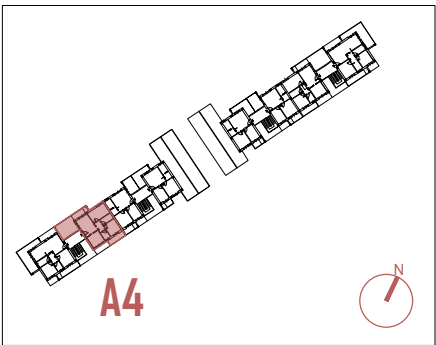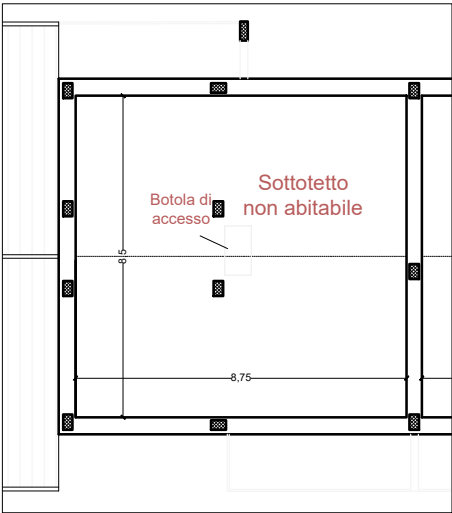



Unità immobiliare: 88,36 mq

Balconi: 34,23 mq

Sottotetto: 33,60 mq fino a 1.60h

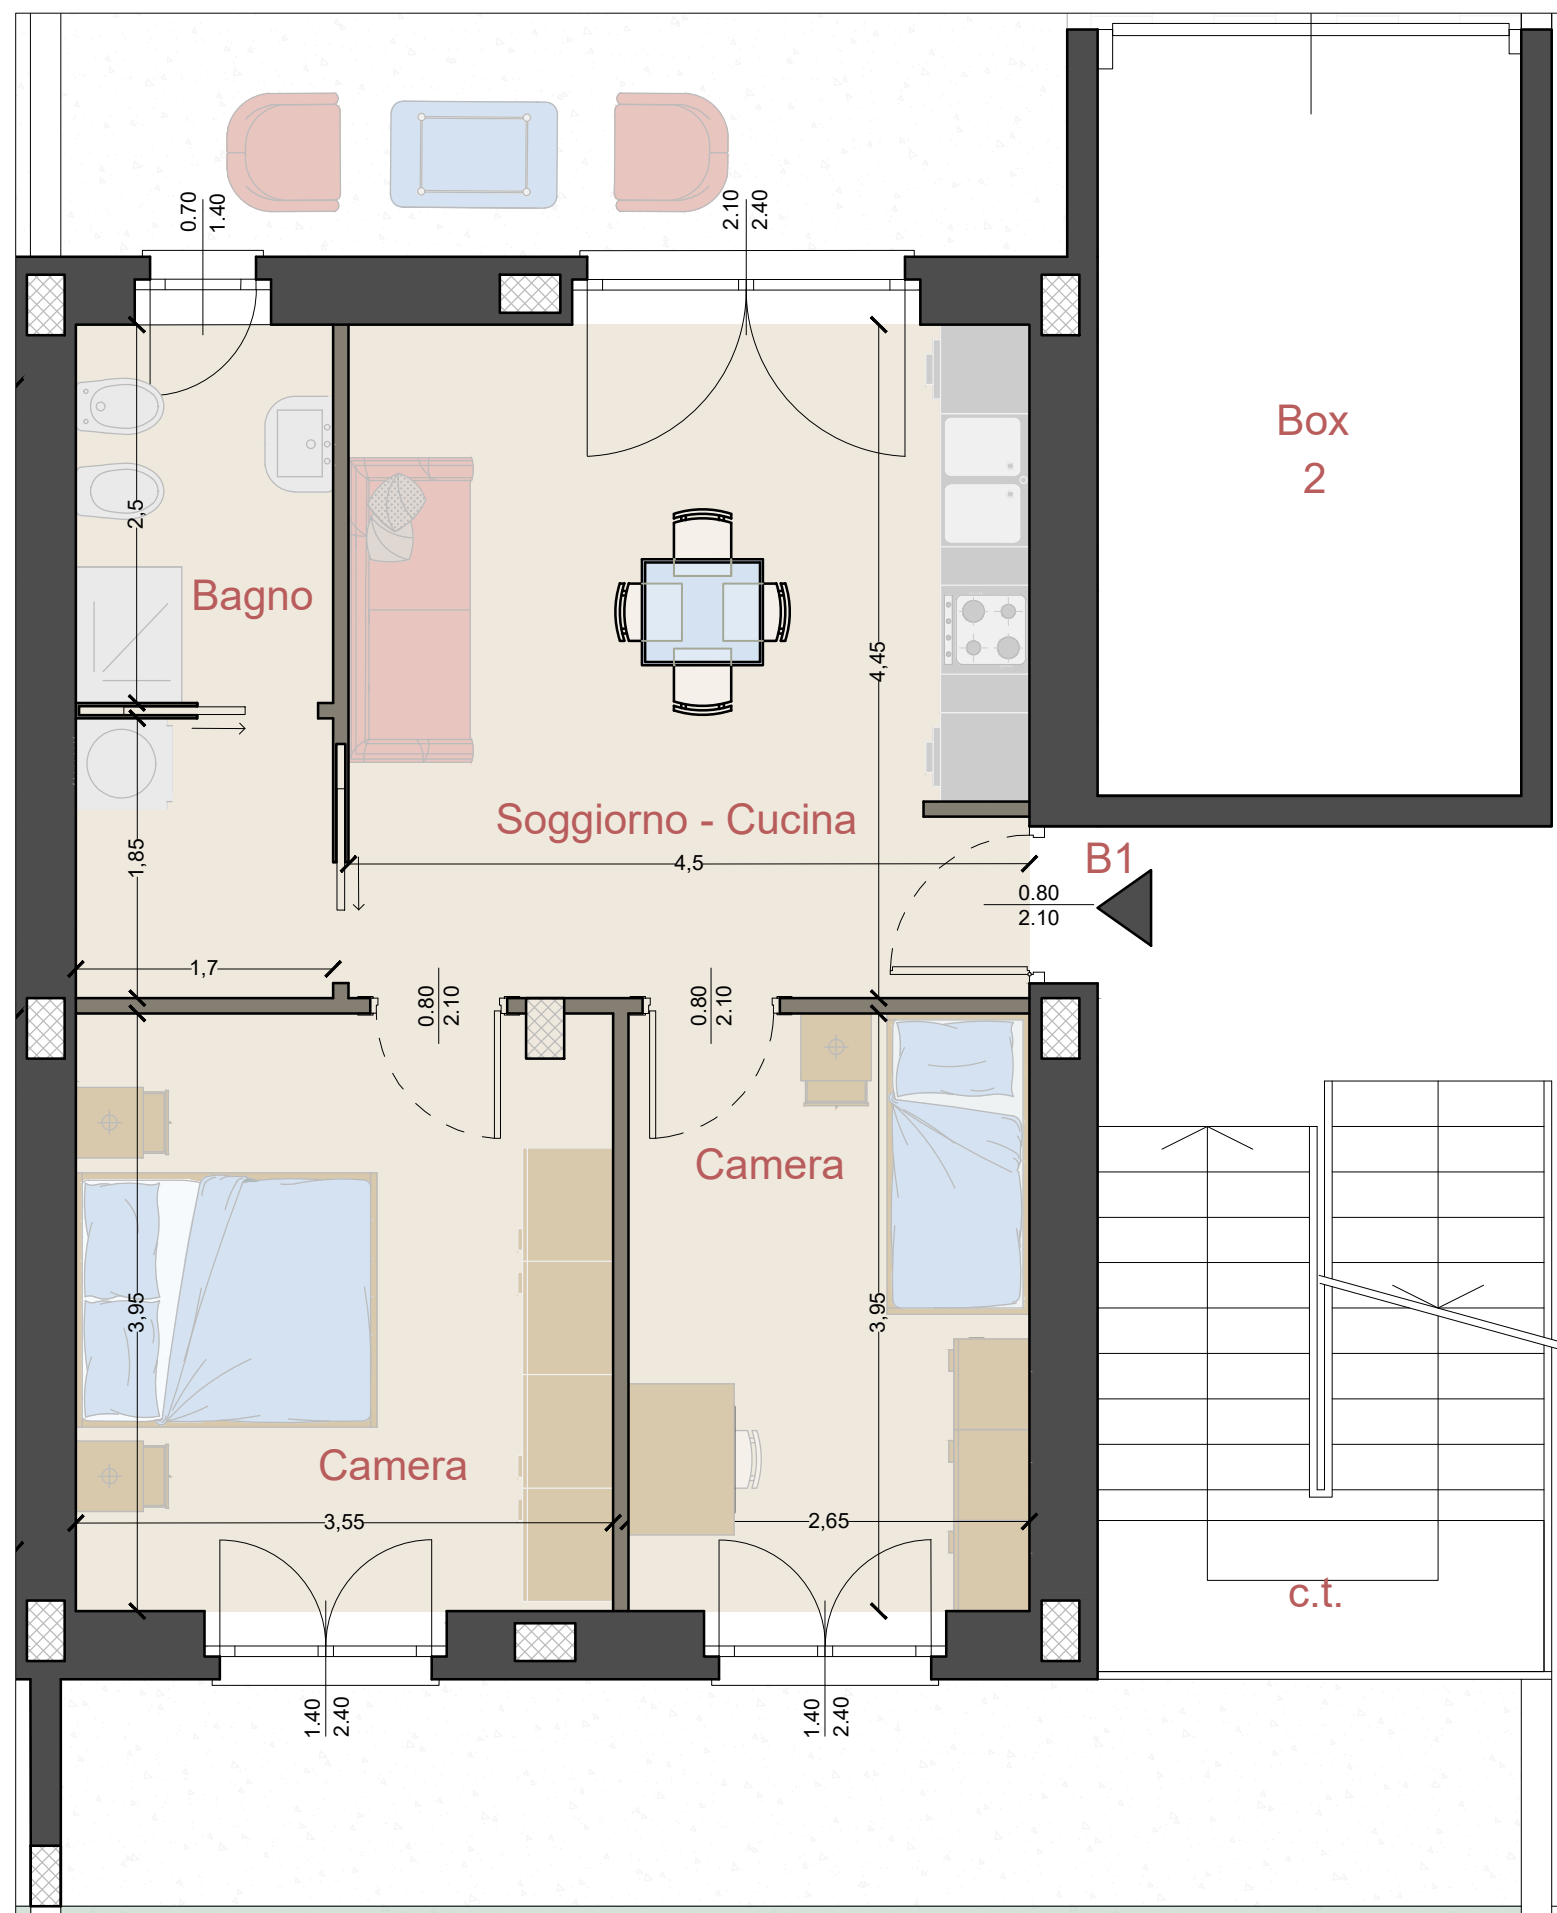


PIANO TERRA **ALLOGGIO B1 - EDILIZIA CONVENZIONATA** **SUPERFICIE** **COMMERCIALE: 77,74 mq** **SCALA 1:50**

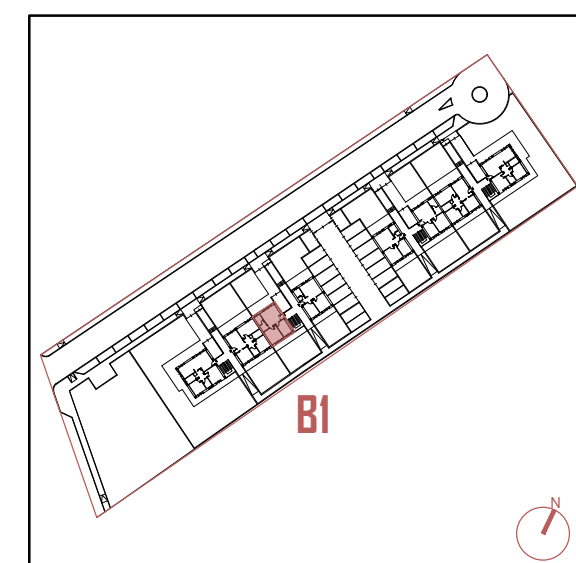
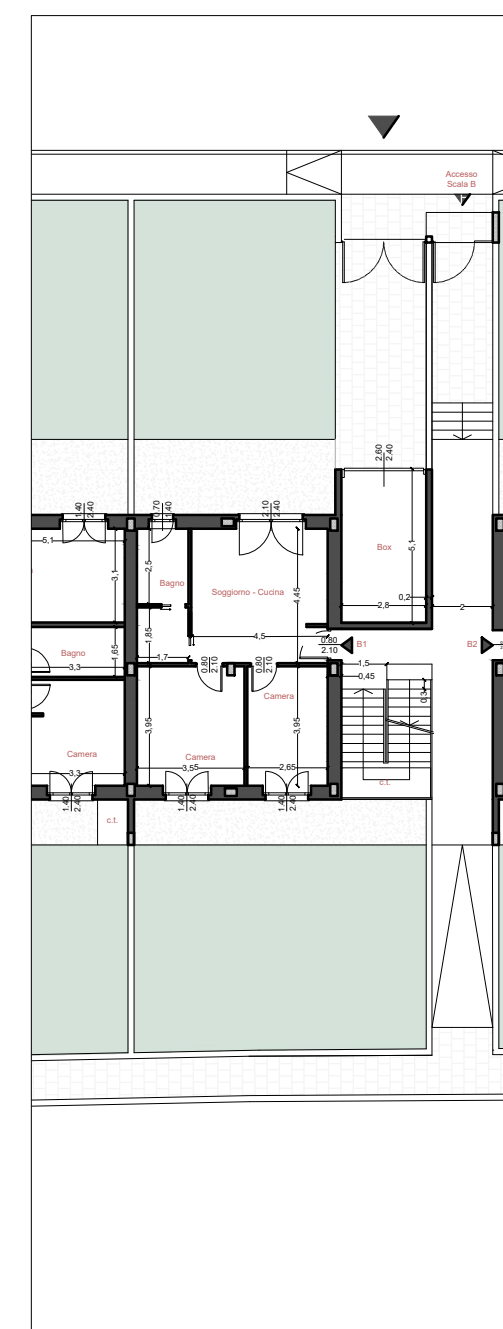


Unità immobiliare: 65,33 mq
conteggiati al 100%

Marciapiedi e aree verdi fino a 70
mq: 70 mq conteggiati al 10%
Marciapiedi e aree verdi oltre a 70
mq: 108,27 mq conteggiati al 5%

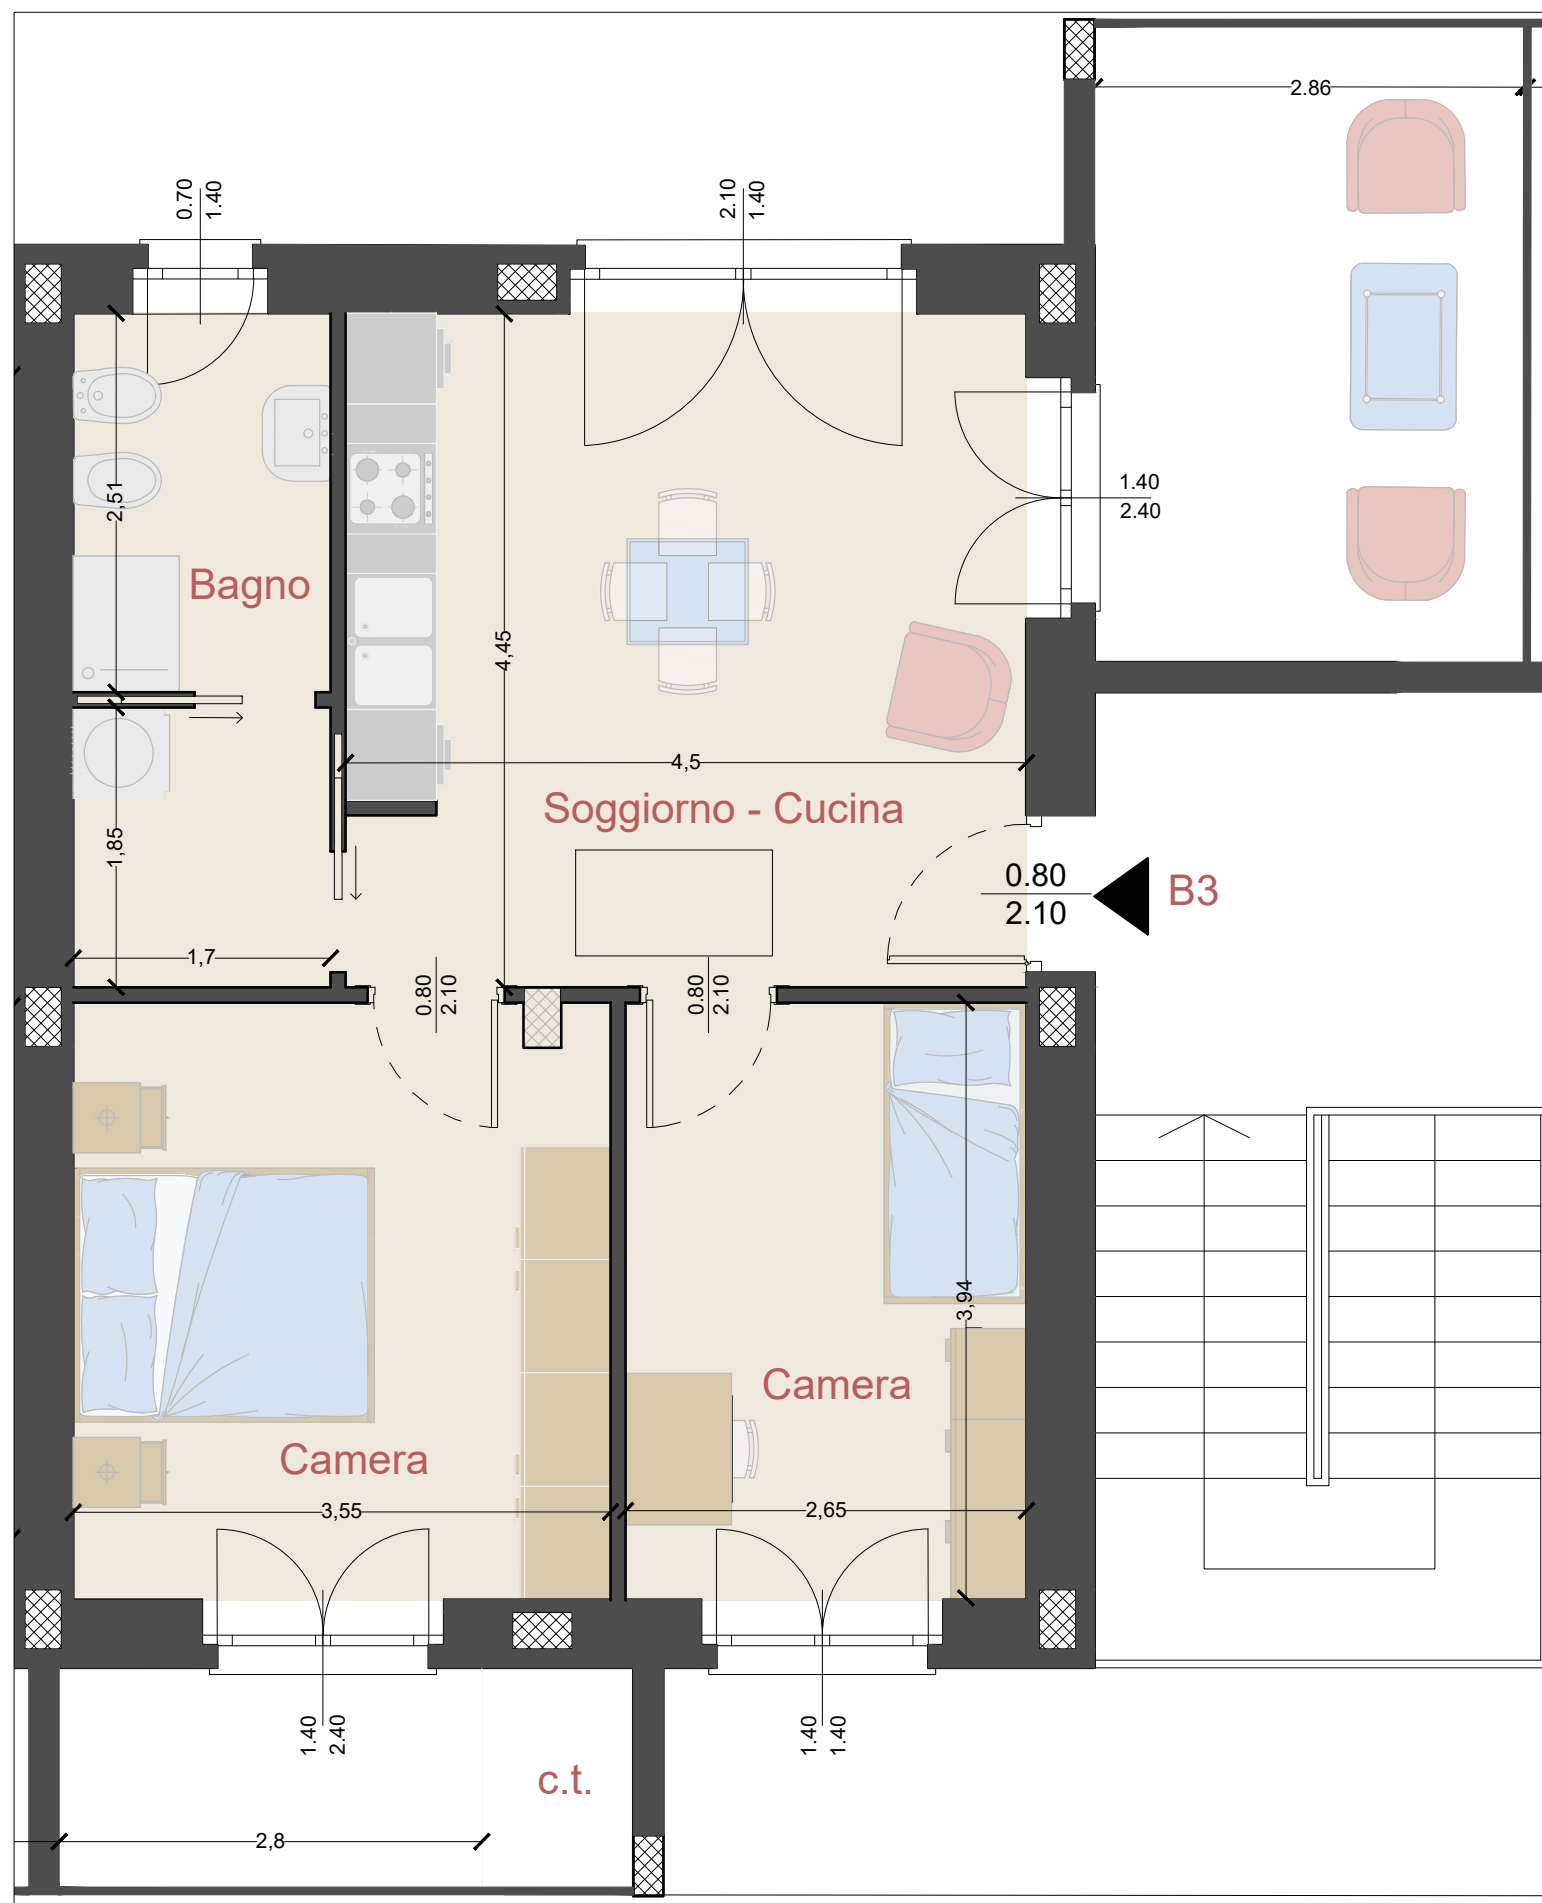

PIANO PRIMO **ALLOGGIO B3 - EDILIZIA CONVENZIONATA** **SUPERFICIE** **COMMERCIALE: 89,83 mq** **SCALA 1:50**

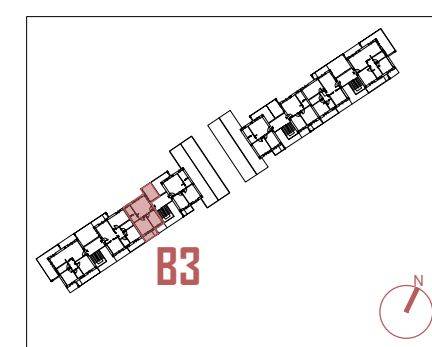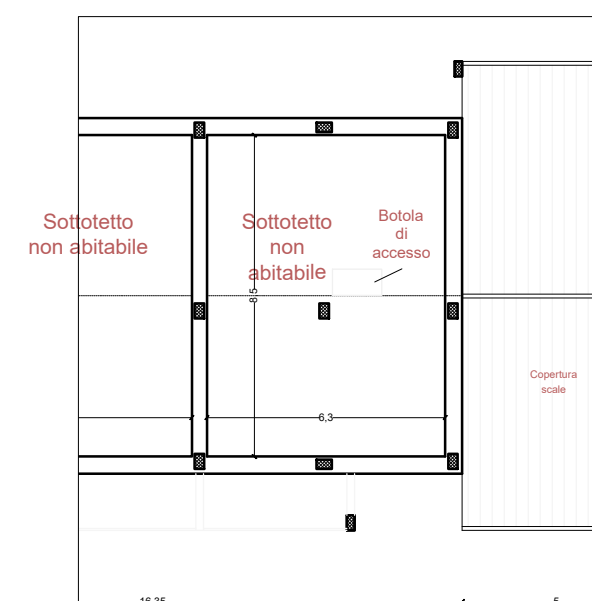

Unità immobiliare: 65,33 mq conteggiati al 100%

Balconi: 16,33 mq conteggiati al 50%

Sottotetto: 16,33 mq max 25%SLP

