


Projet Pâtisserie-Boulangerie-Tea Room Tailens

— Crans-Montana

Planche matériaux

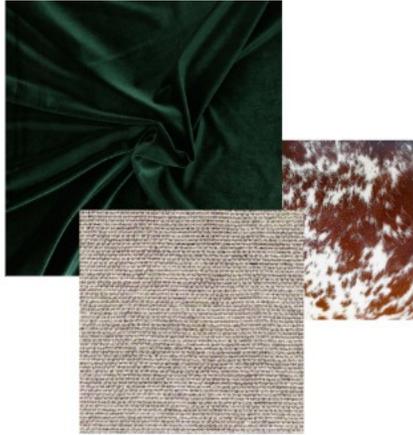

TISSUS

Velours vert sapin

Beige chiné

Impression peau de vache



PLANS DE TRAVAIL

Zimbabwe



BAR

Cuivre

Métal noir



SOLS

Carrelage bois clair lame

Terrazzo brun/orange

Planche mobilier



Calypso




Tabouret de bar Hypsos



Ring



Vita

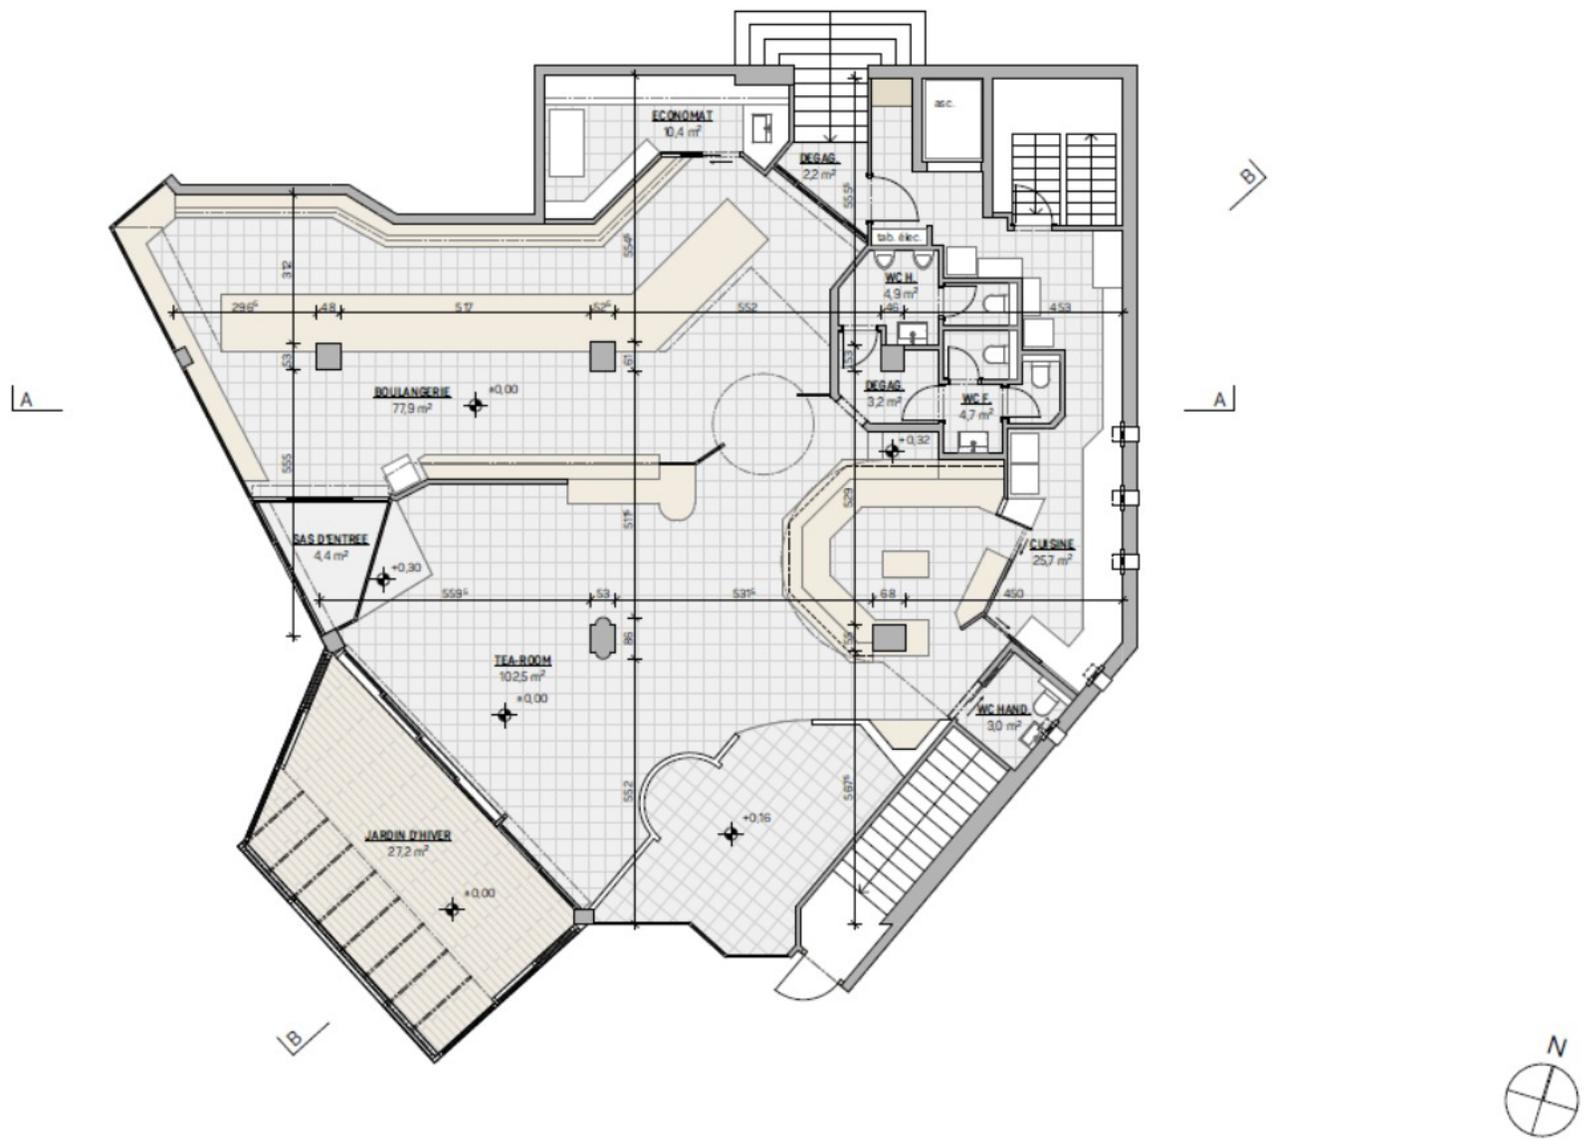

BOULANGERIE & TEA-ROOM TAILLENS A CRANS




Comina Architecture SA
 Tél. 027/4814410
 Fax 027/4817710


Rue Centrale 3
 3963 Crans-Montana
 crans@group-comina.ch

EXISTANT
 REZ-DE-CHAUSSEE

Dessin : EZ
 Echelle : 1/100
 Date : 15.06.2023

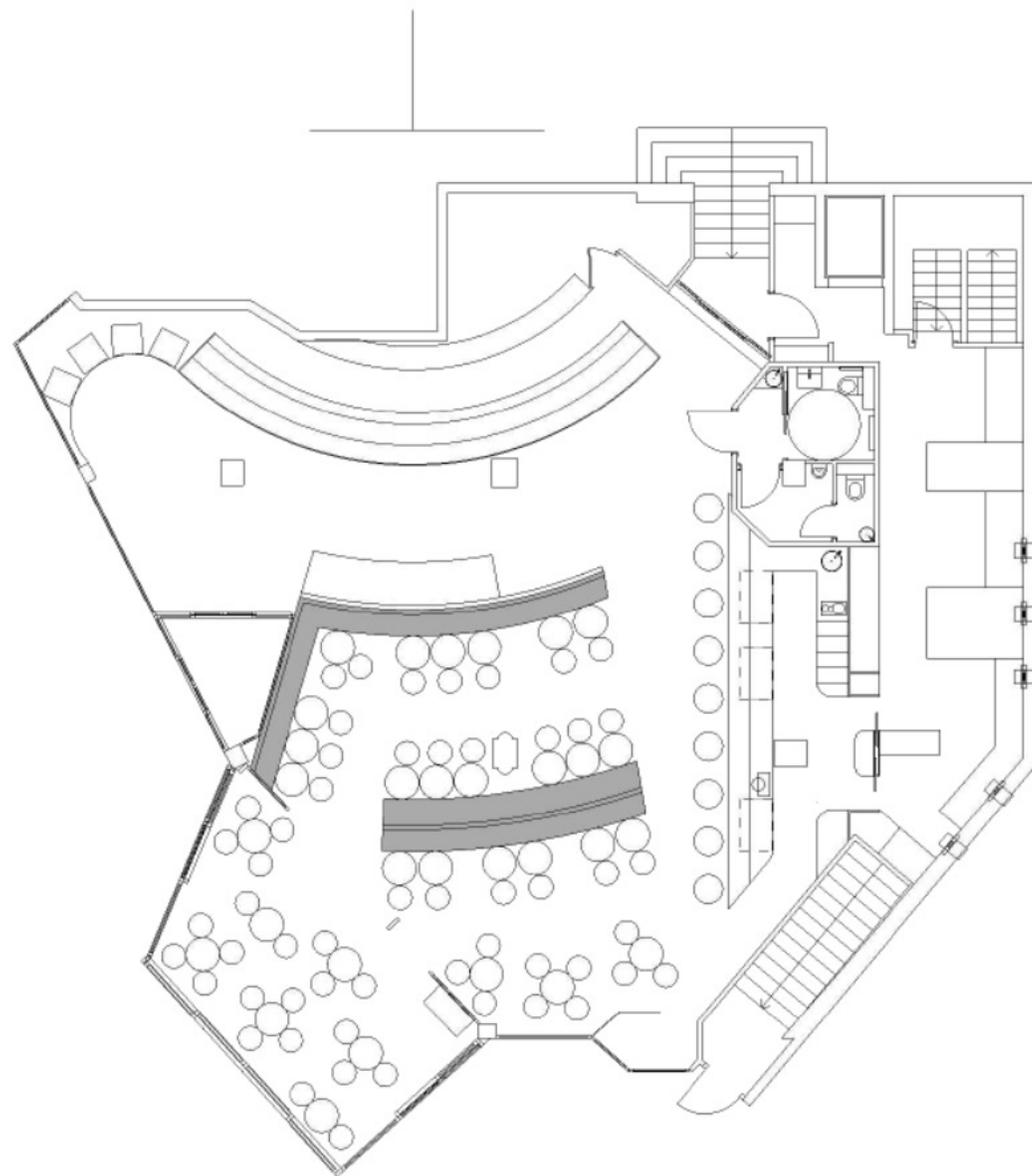

Designer :	Client :	Description :	Échelle :	Date :
CONSULTING ^{DG}	TAILLENS CRANS-MONTANA	PLAN AGENCEMENT - V1	1/100- A3	10/07/2023

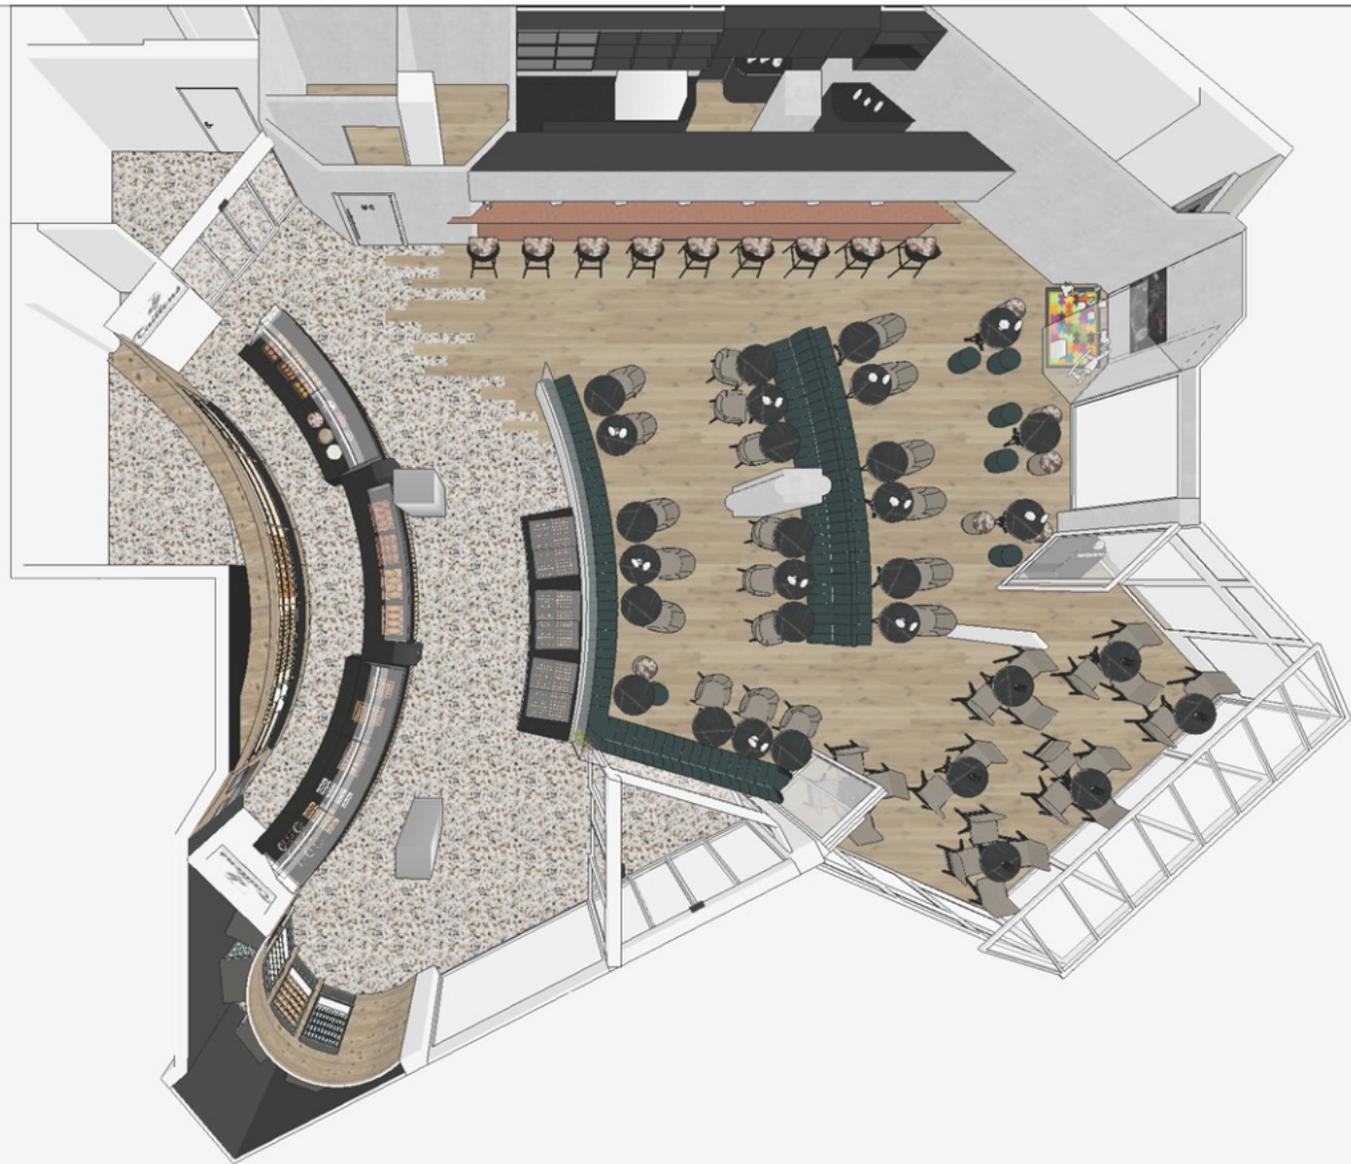

Designer :

CONSULTING ^{DG}

Client :

TAILLENS
CRANS-MONTANA

Description :

PLAN AGENCEMENT - 3D

Échelle :

/

Date :

10/07/2023



Tailleens
L'ARTISANAT ET LA PASSION DU GOÛT
DEPUIS 1943

Tailleens
L'ARTISANAT ET LA PASSION DU GOÛT
DEPUIS 1943

WC



Taillens
L'ARTISANAT ET LA PASSION DE GÂTER
DEPUIS 1963









Taille's
BOUTIQUE DE PÂTISSERIE
ARTISANALE









Alternative
Tissus gris

