
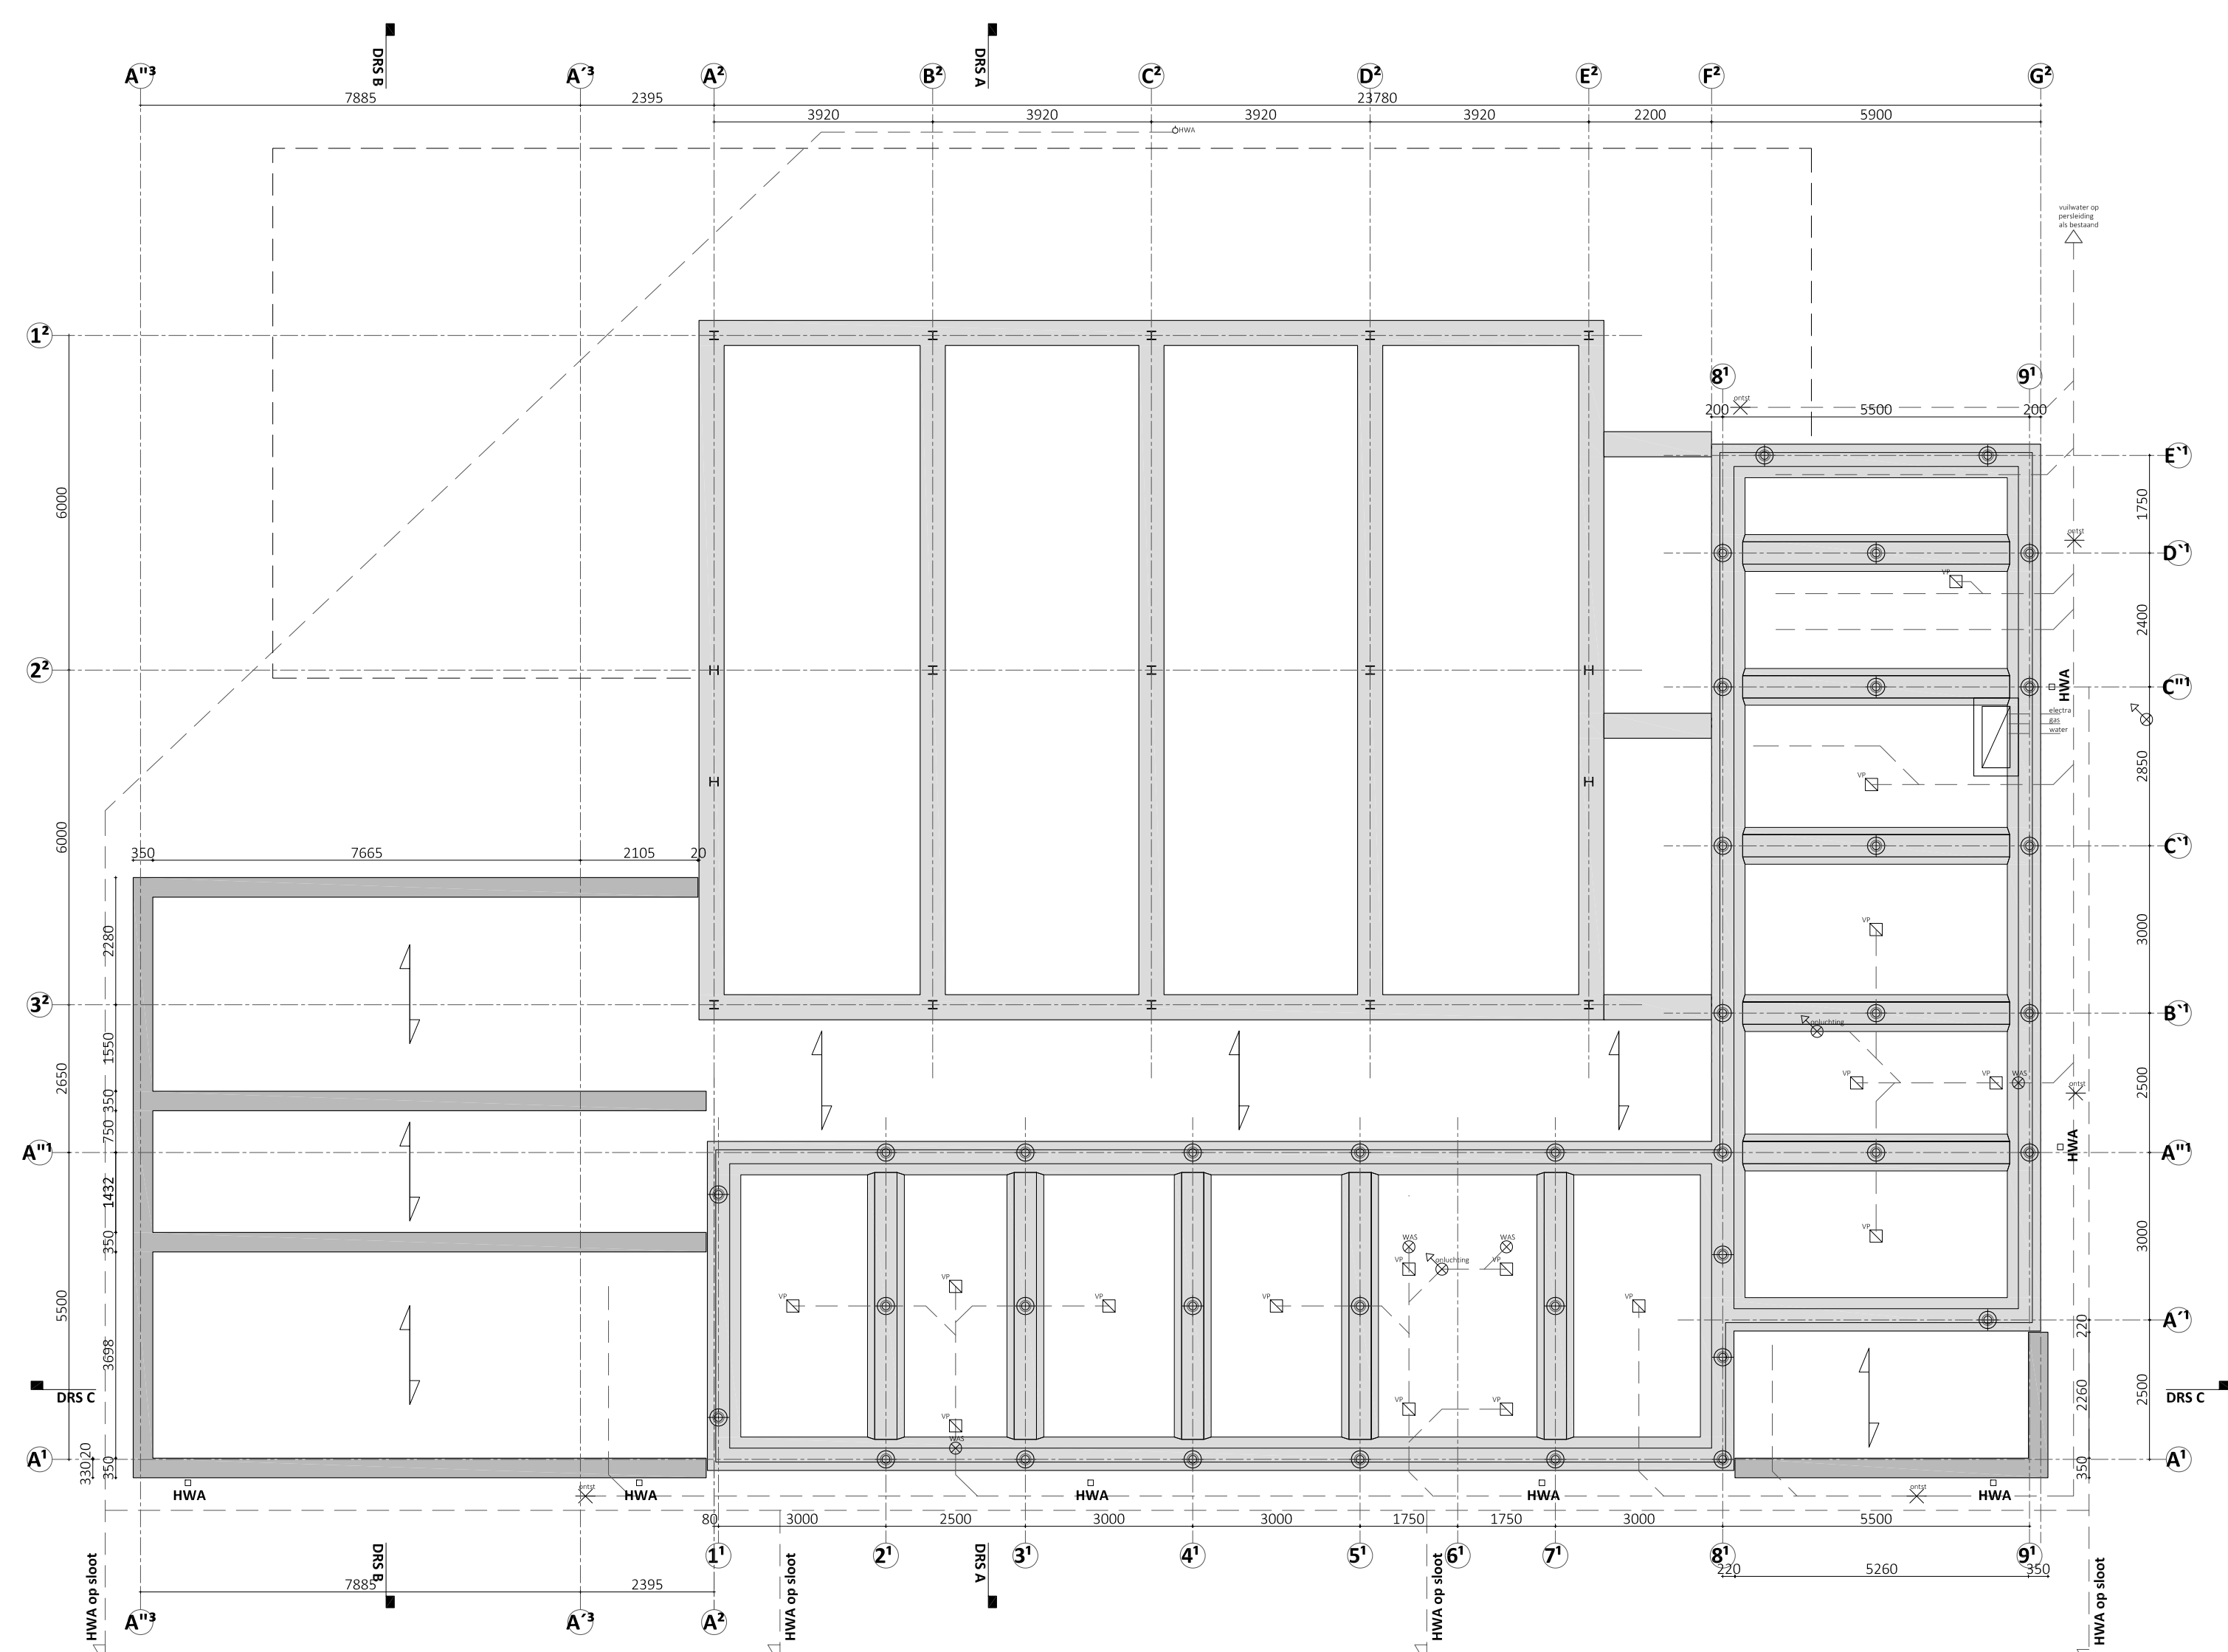
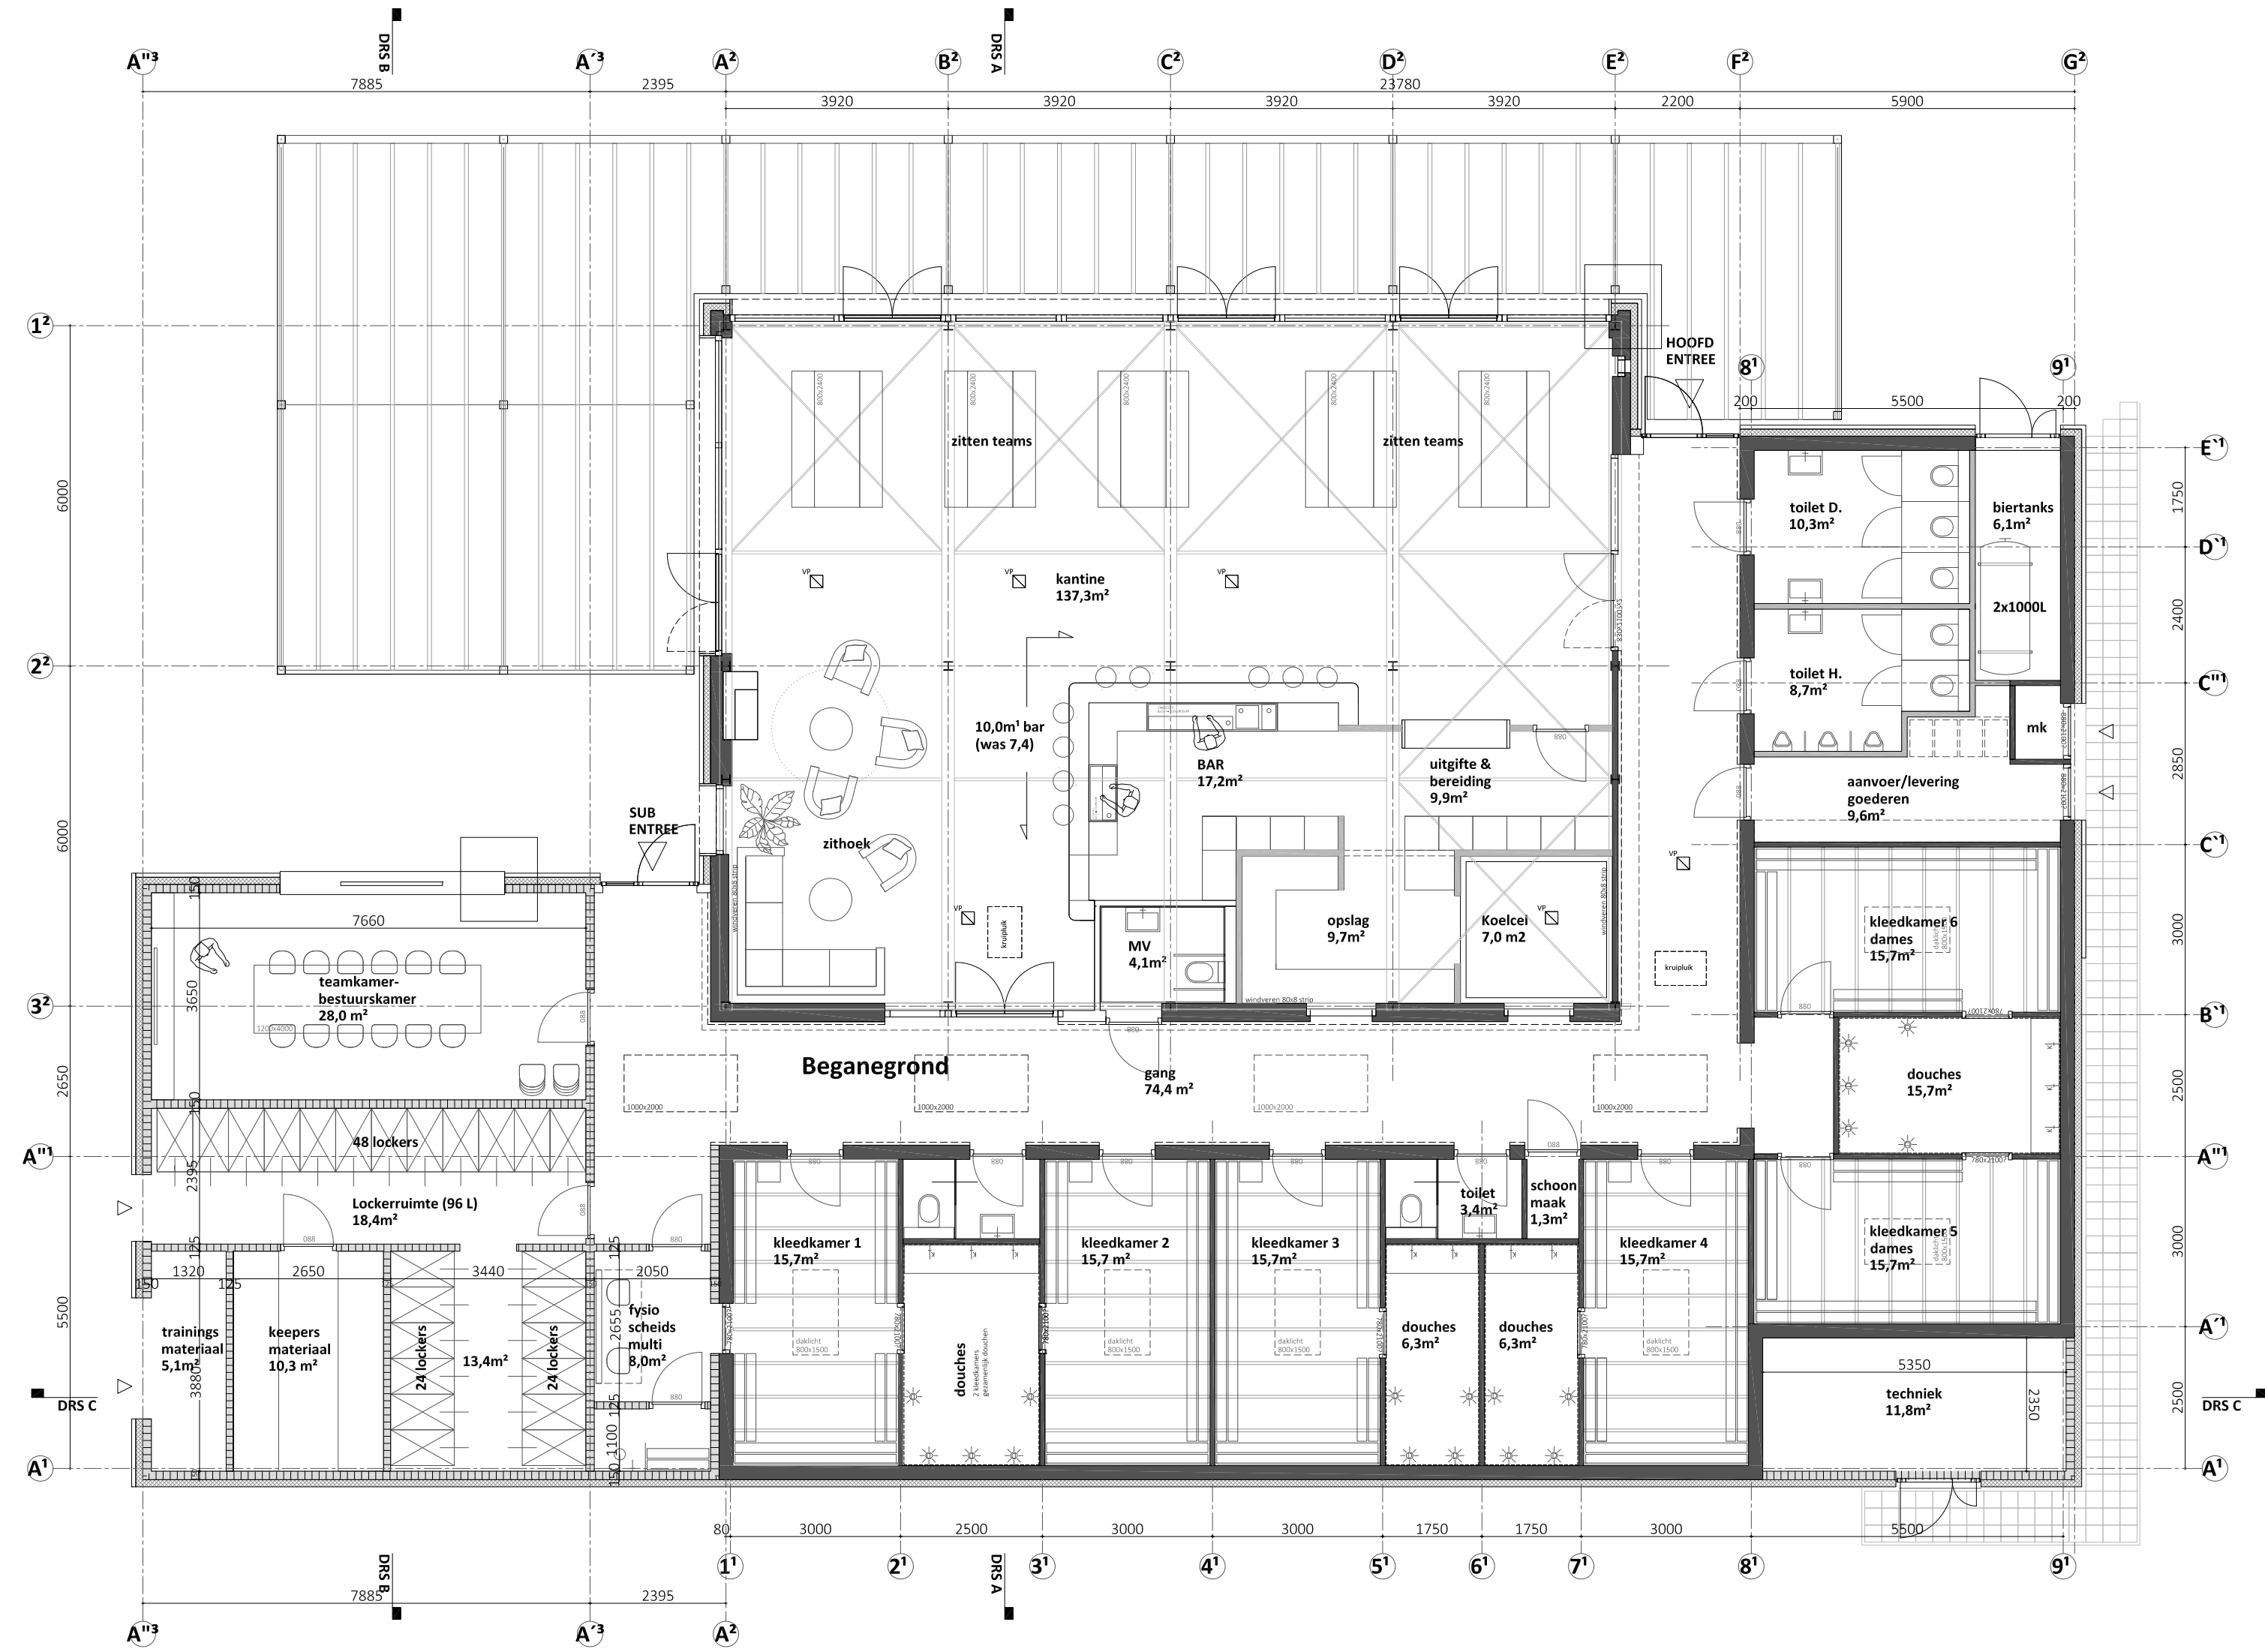
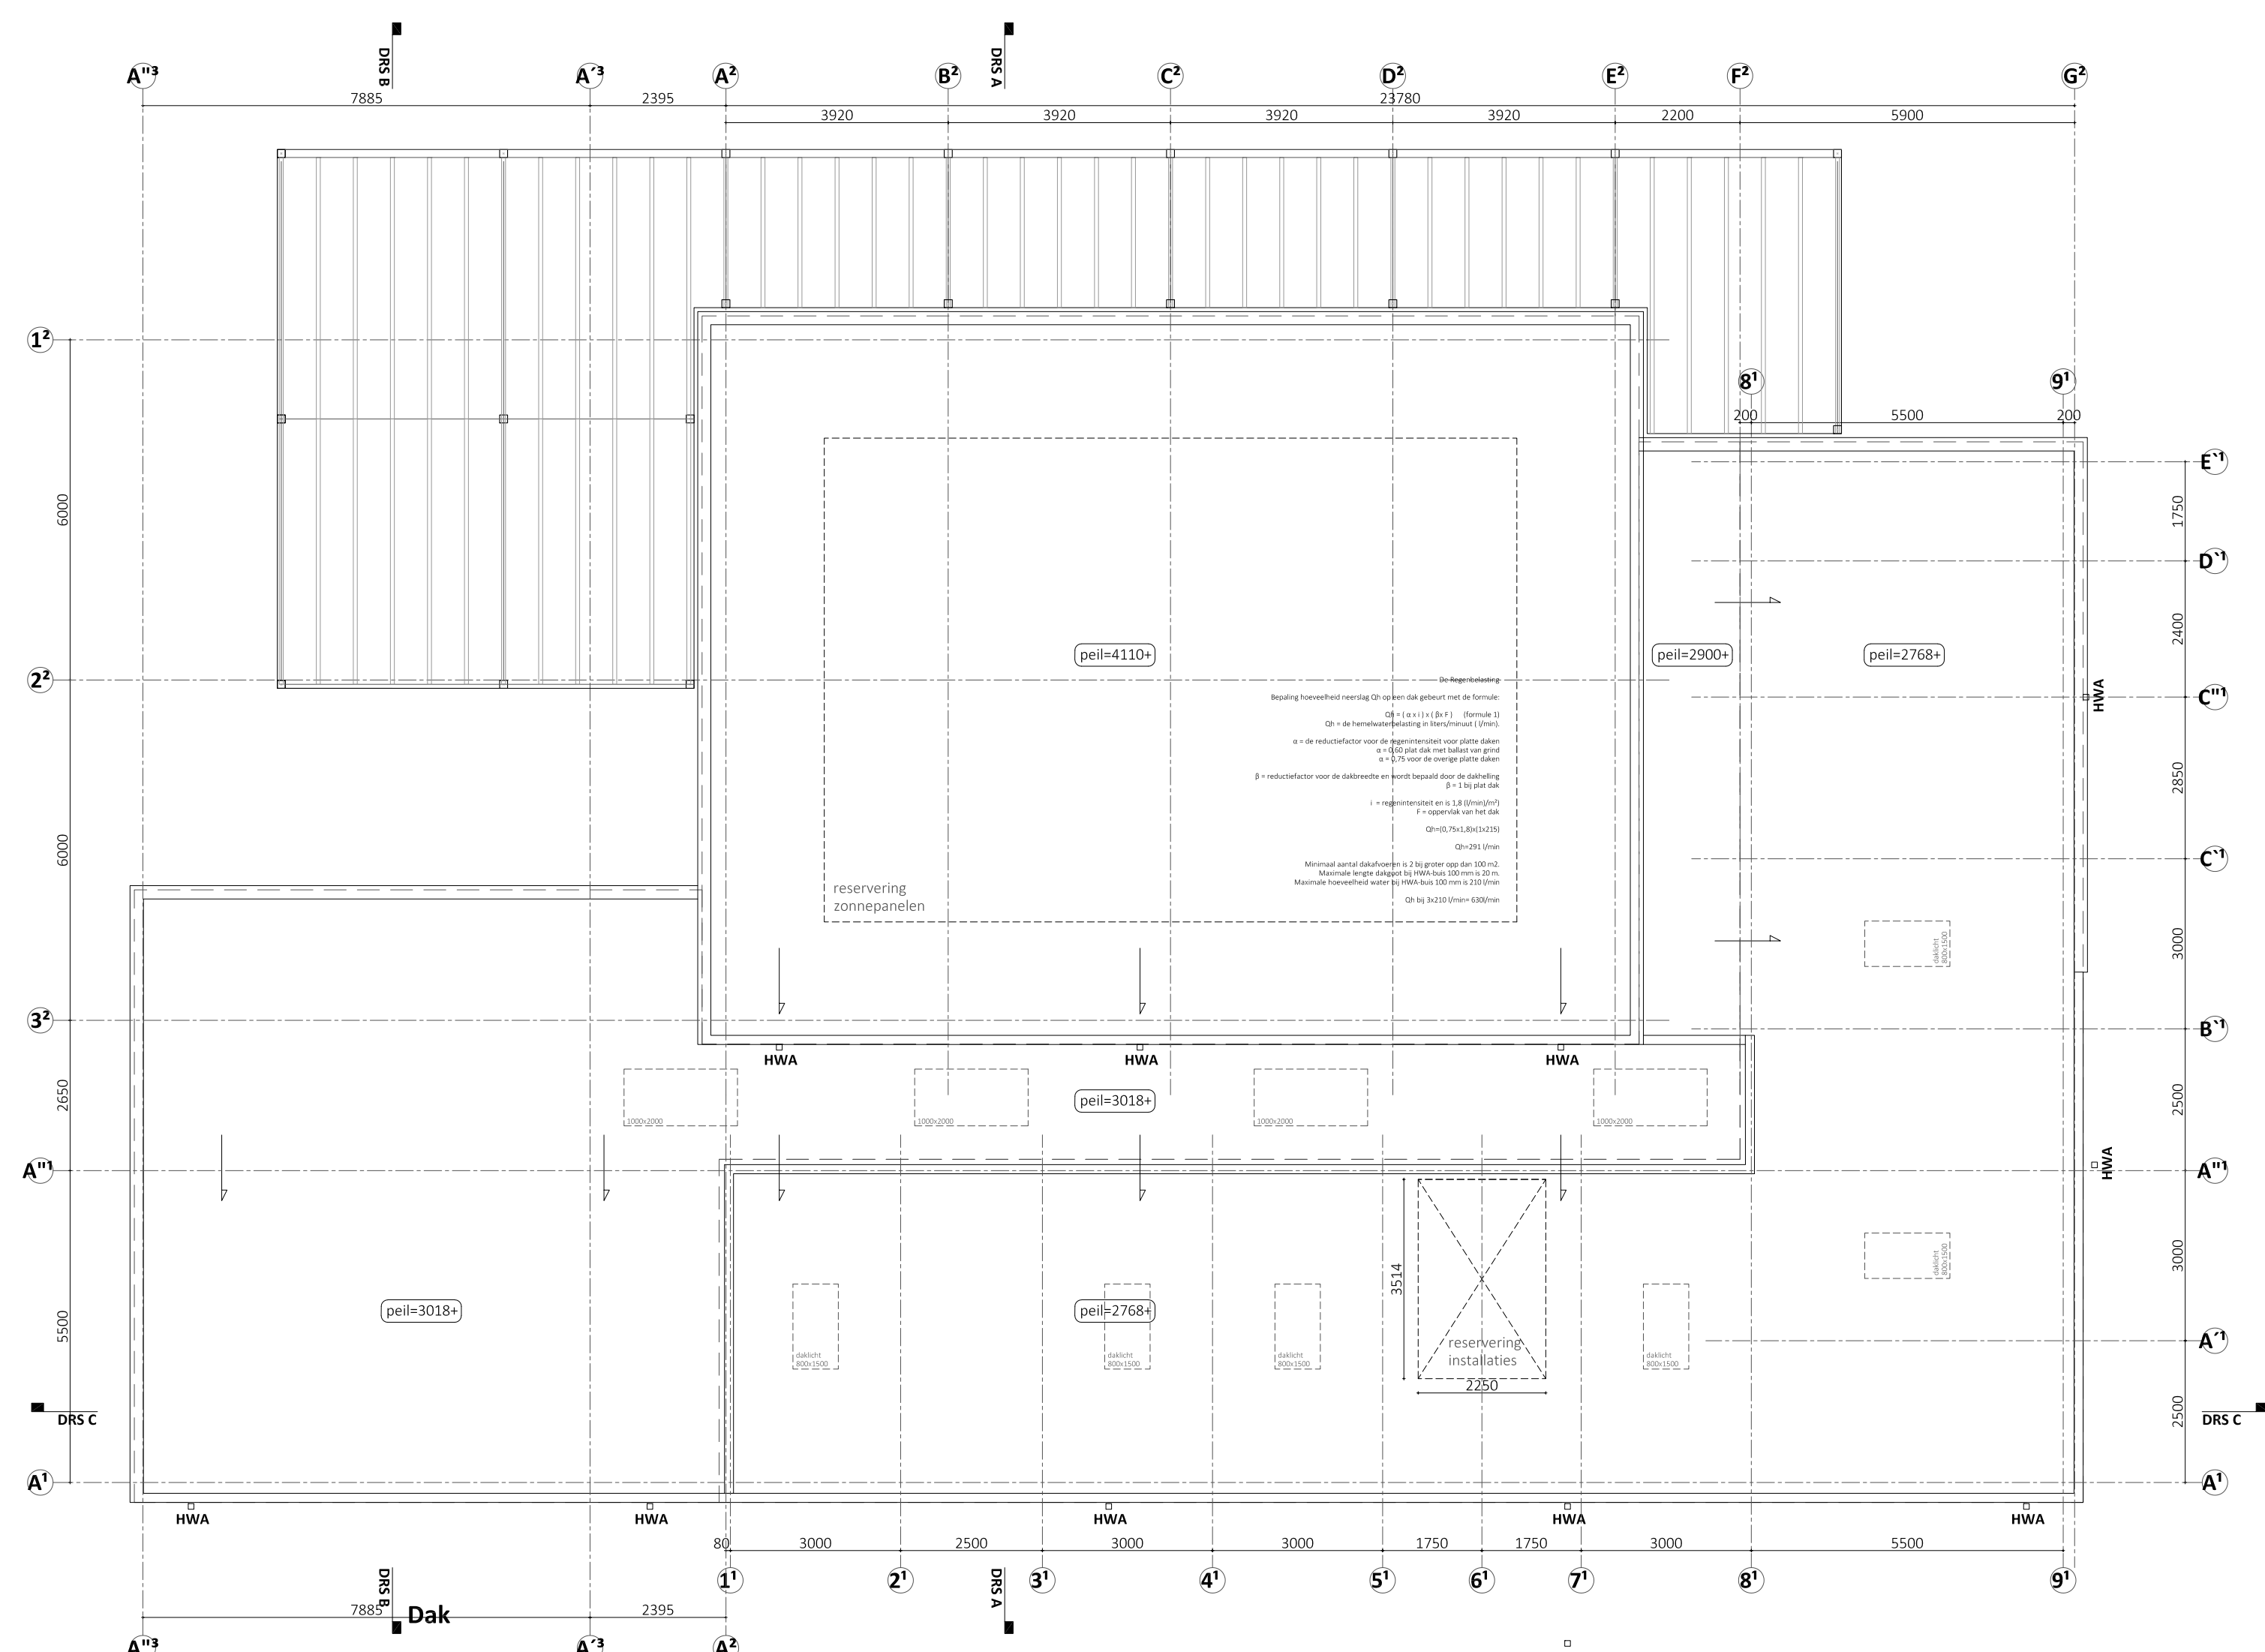


CLUBHUIS HOCKEYCLUB VVV NIEUW


FUNDING

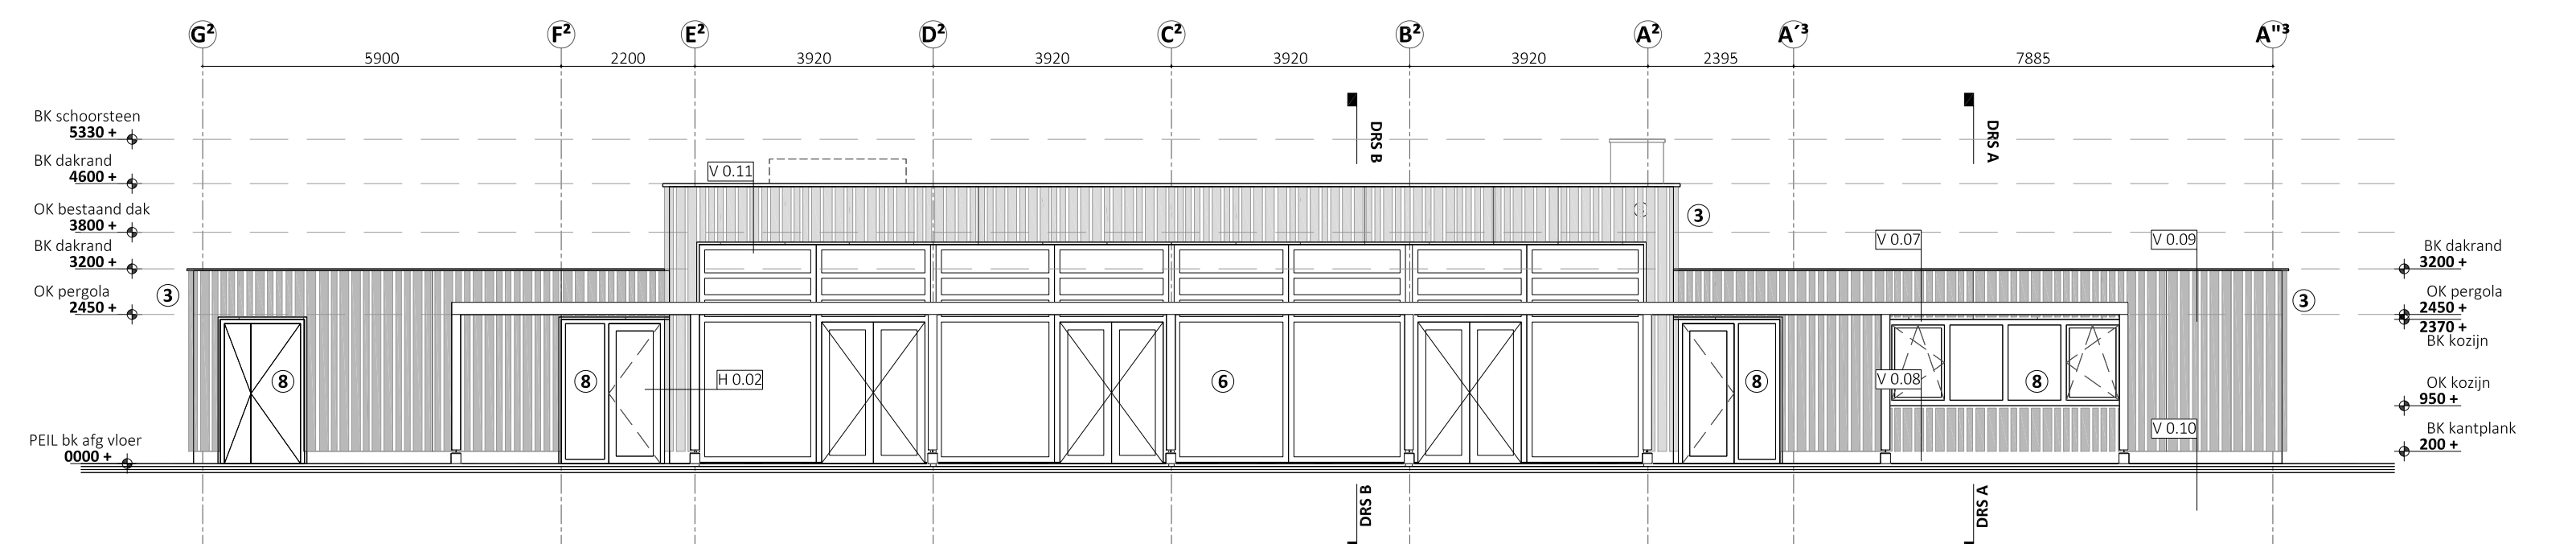



BEGANEGROND

**DAKVERDIEPING**


VOORGEVEL (WEST)

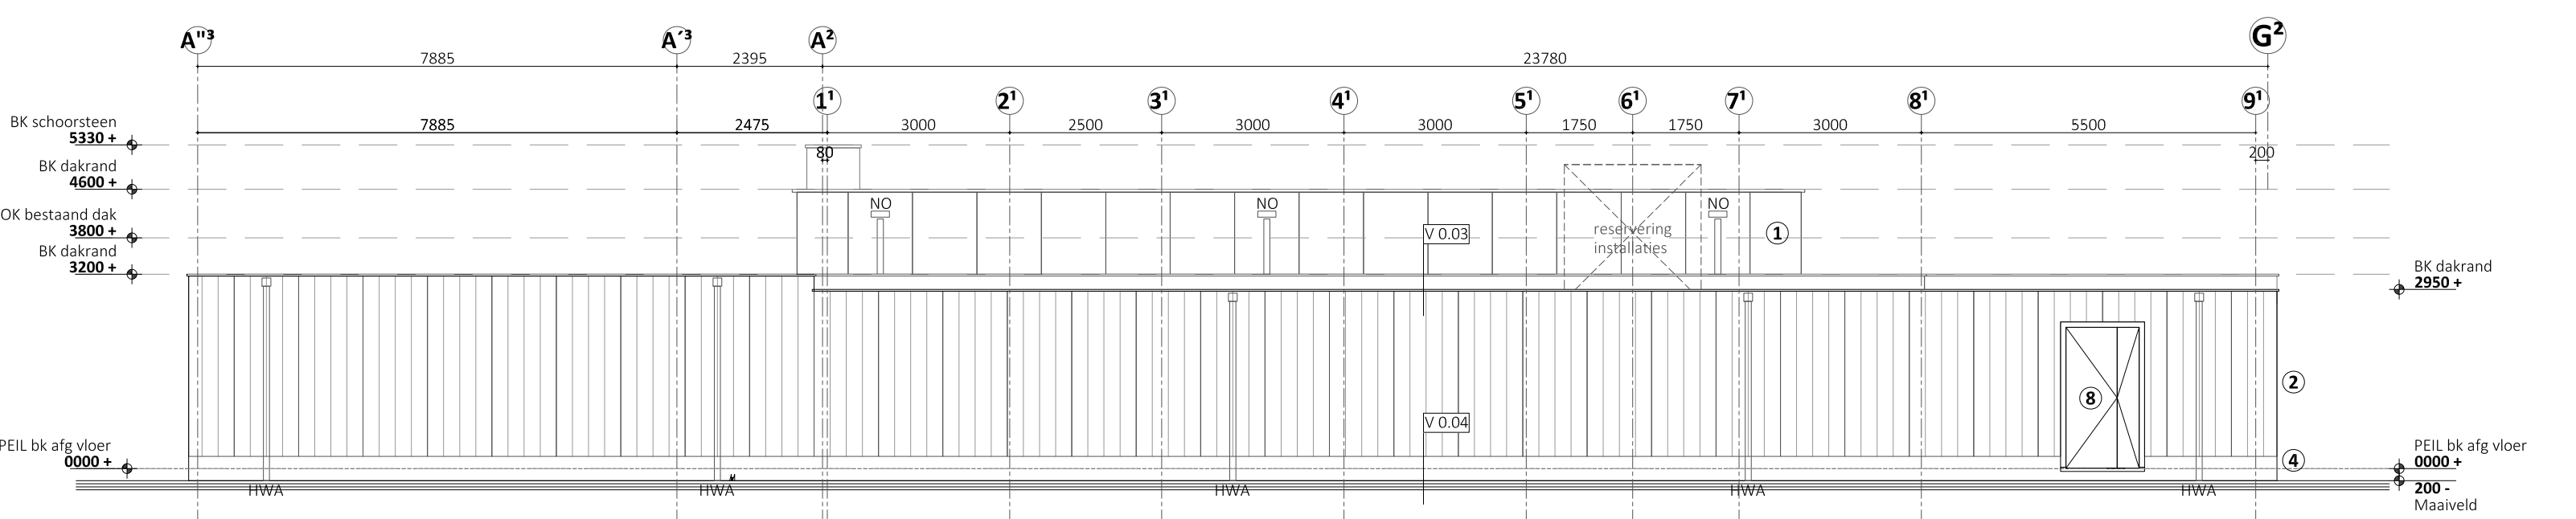


ACHTERGEVEL (OOST)

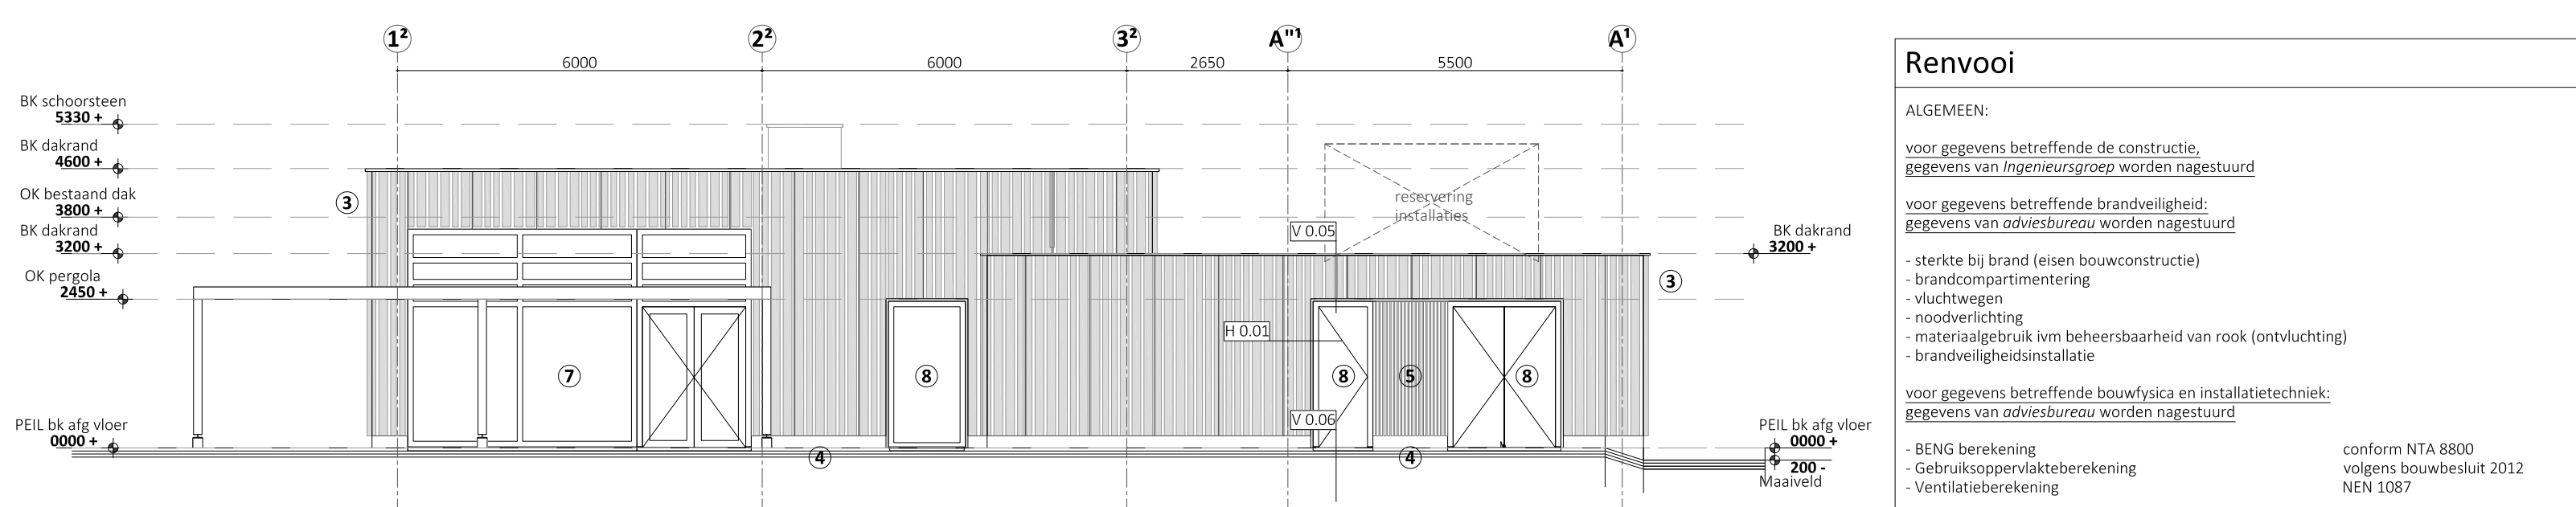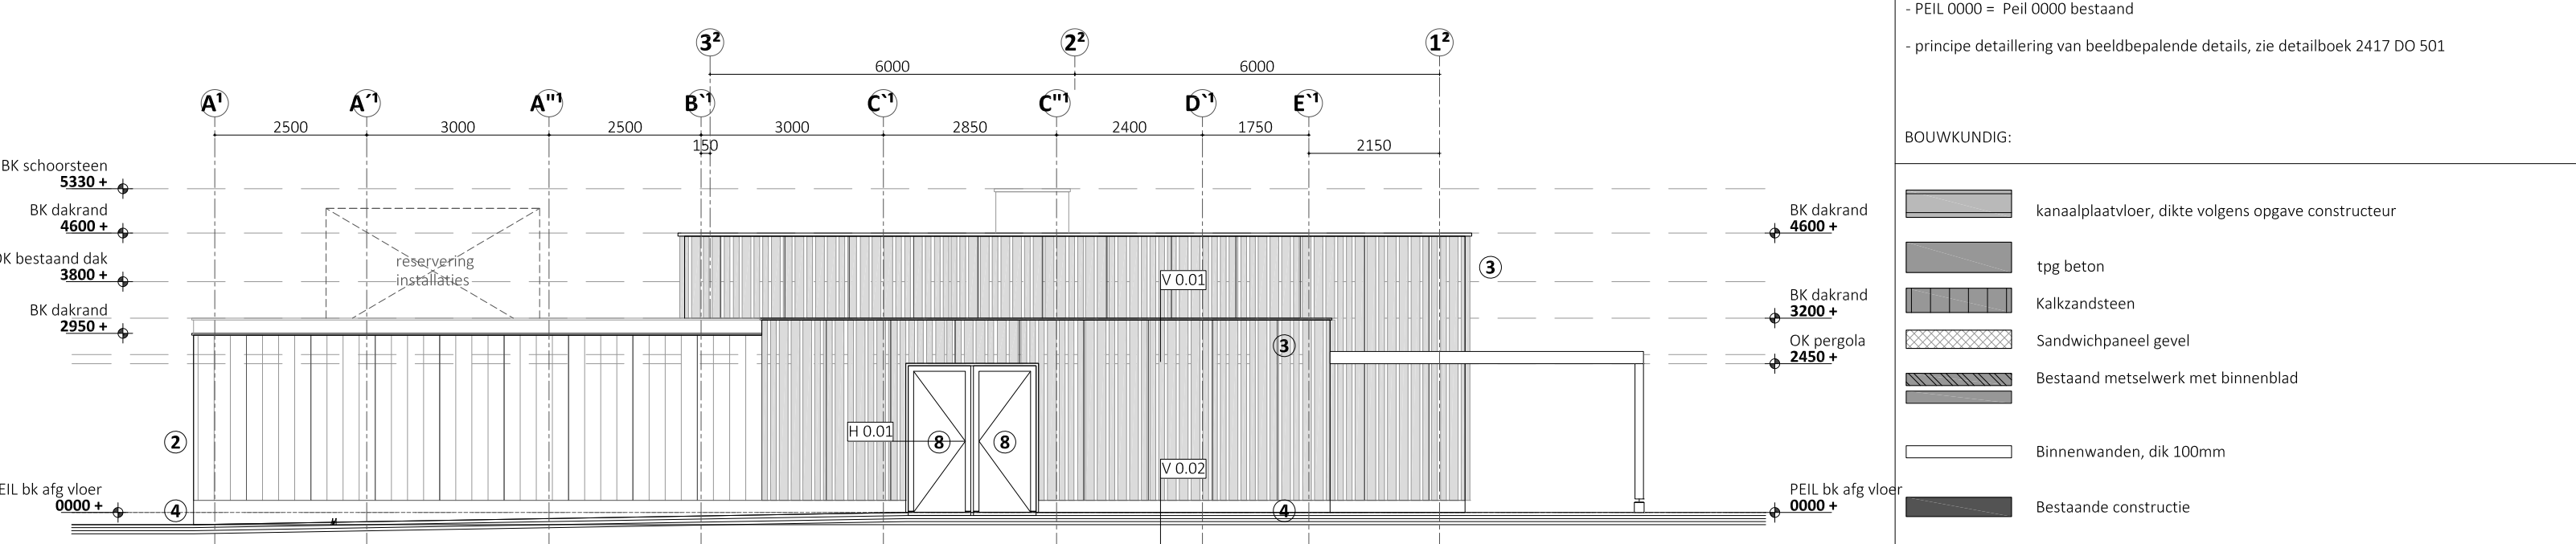**ZIJGEVEL (ZUID)**


ZIJGEVEL (NOORD)

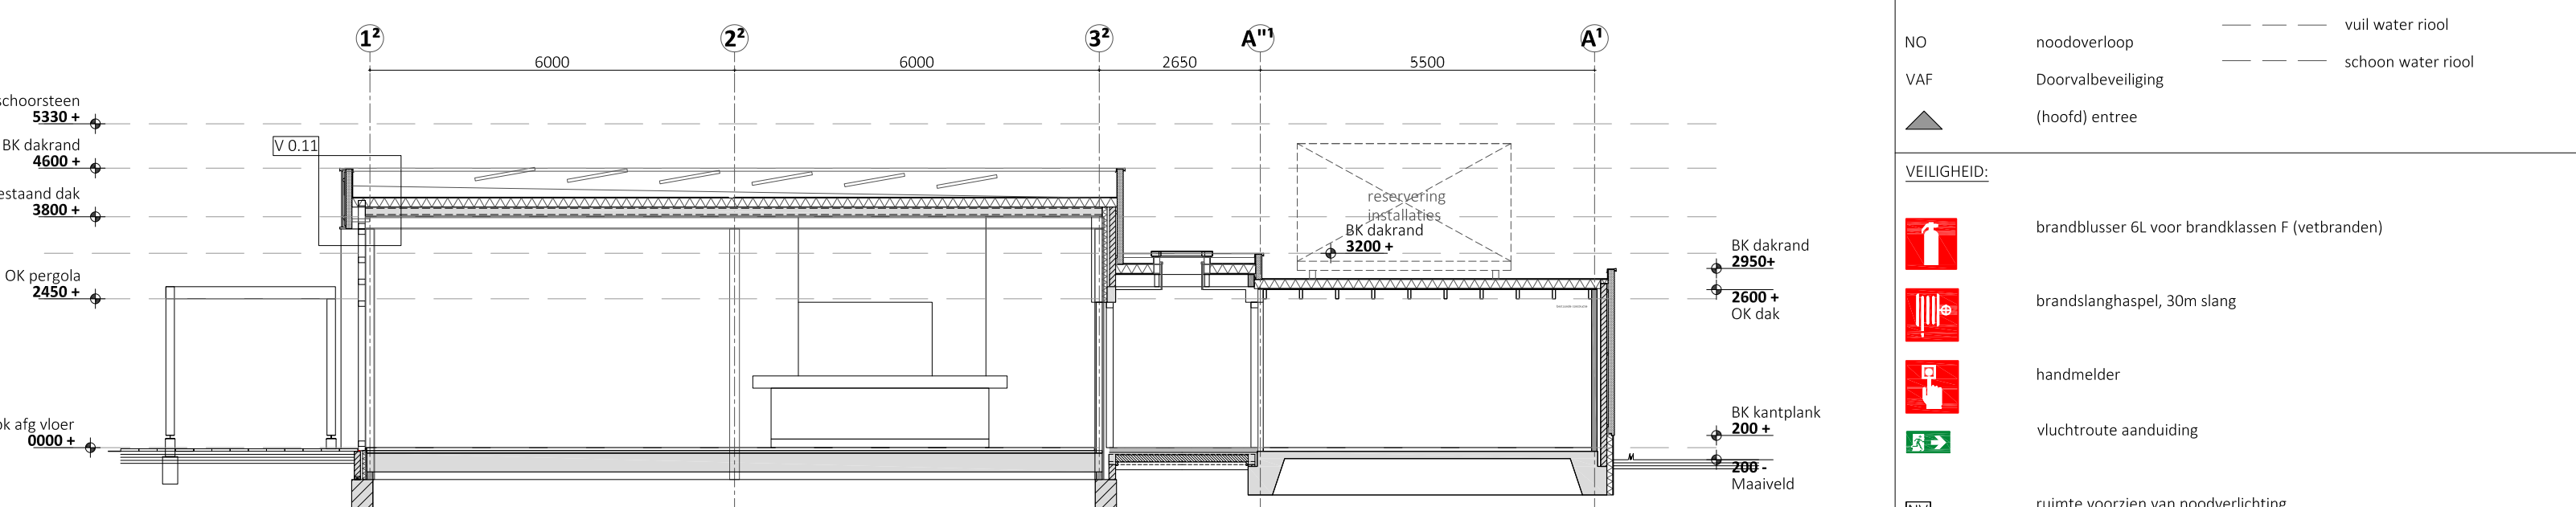


Doorsnede A

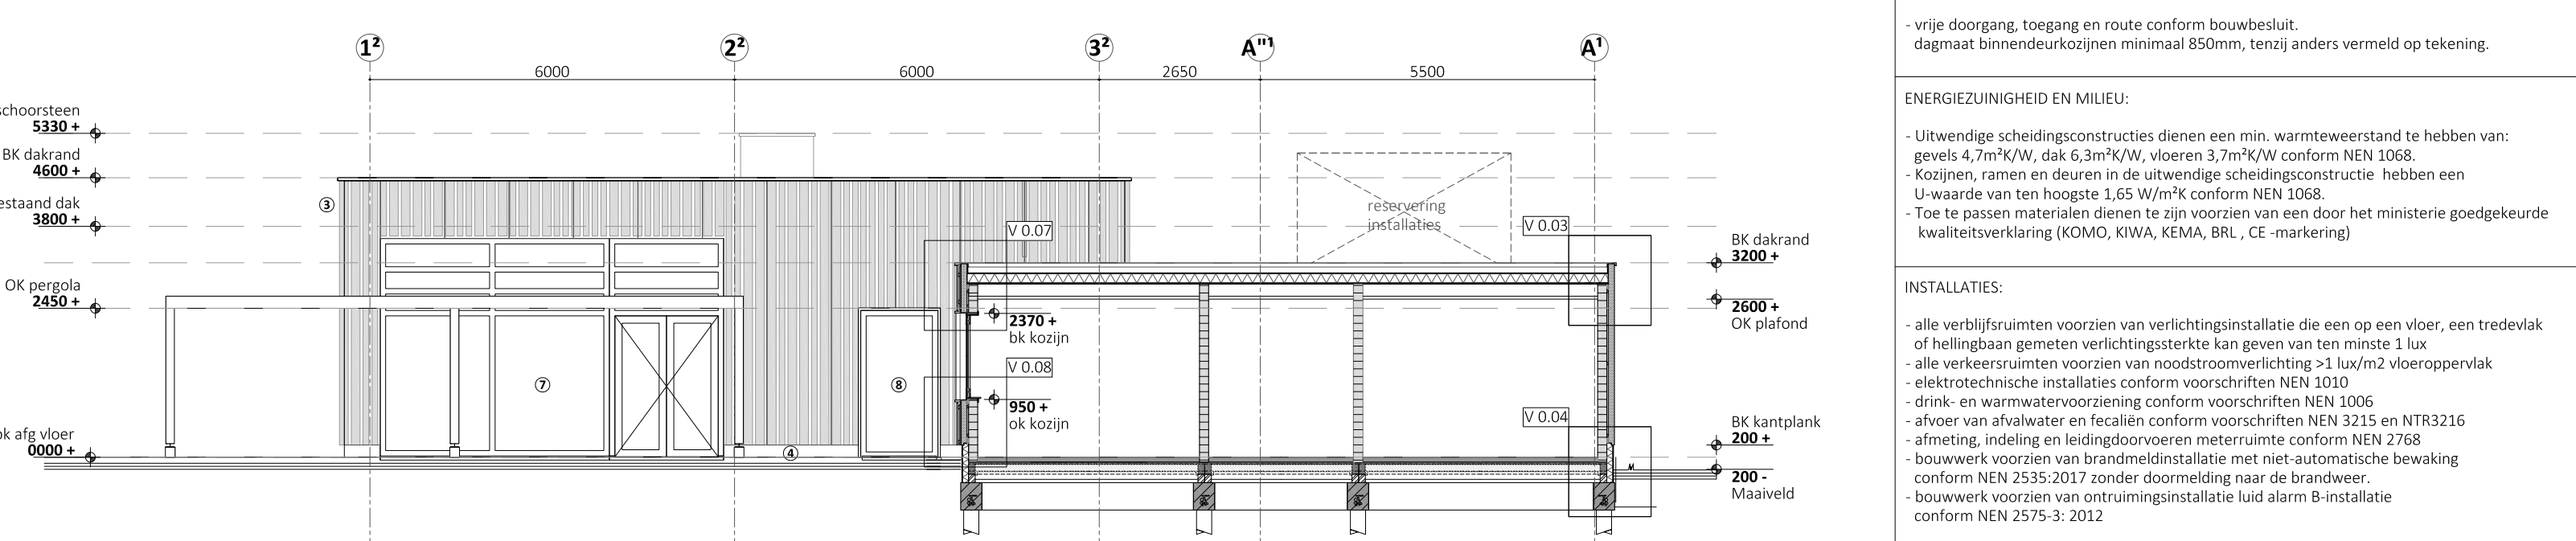

Doorsnede B

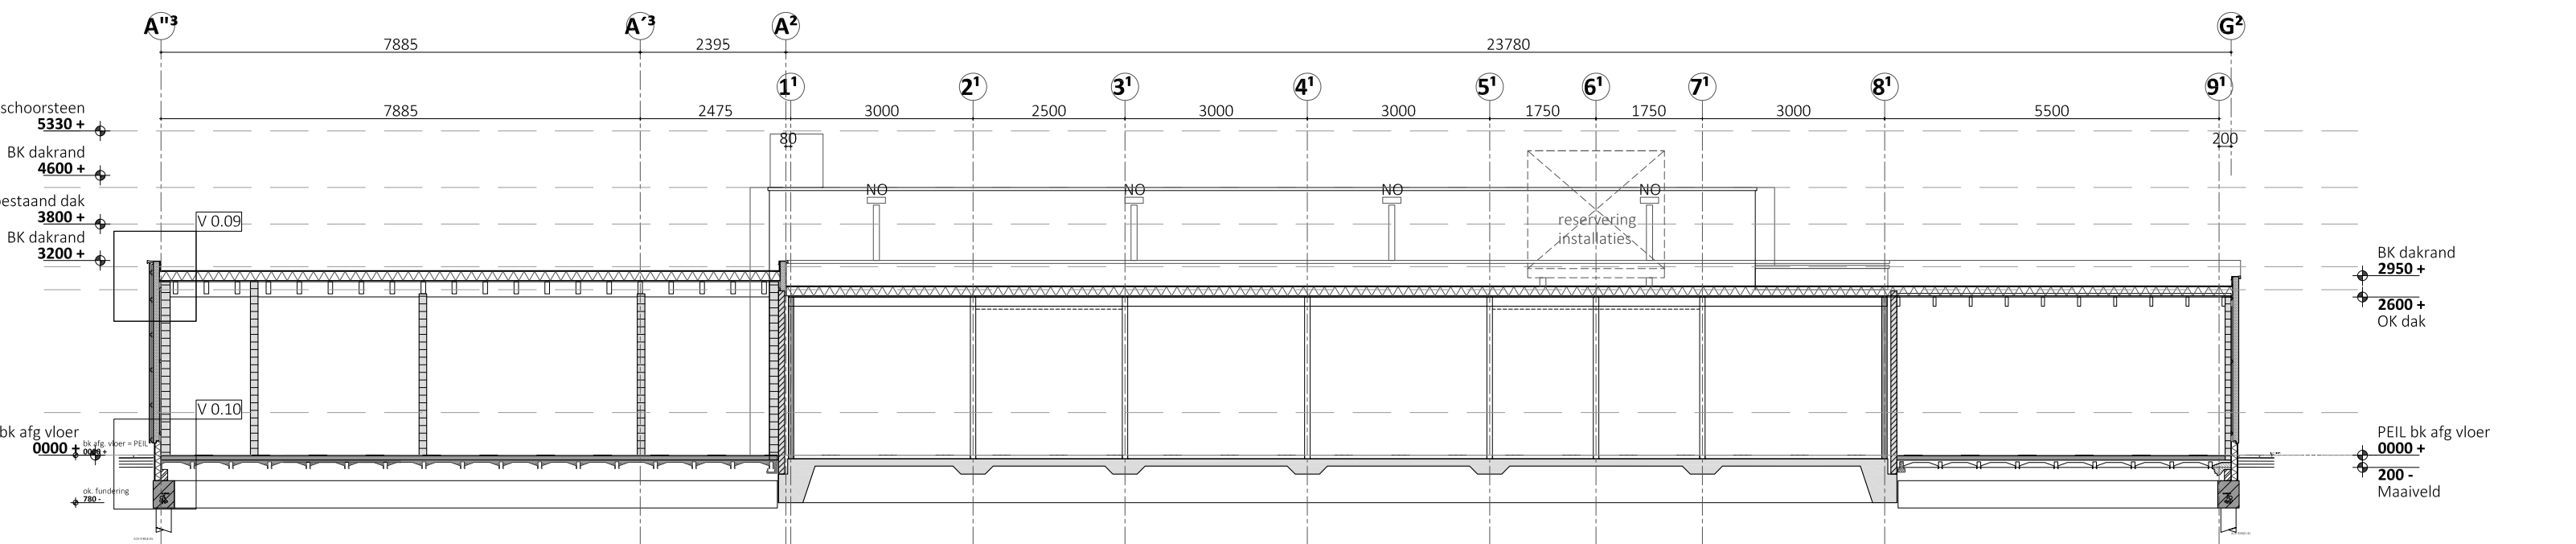

Doorsnede C

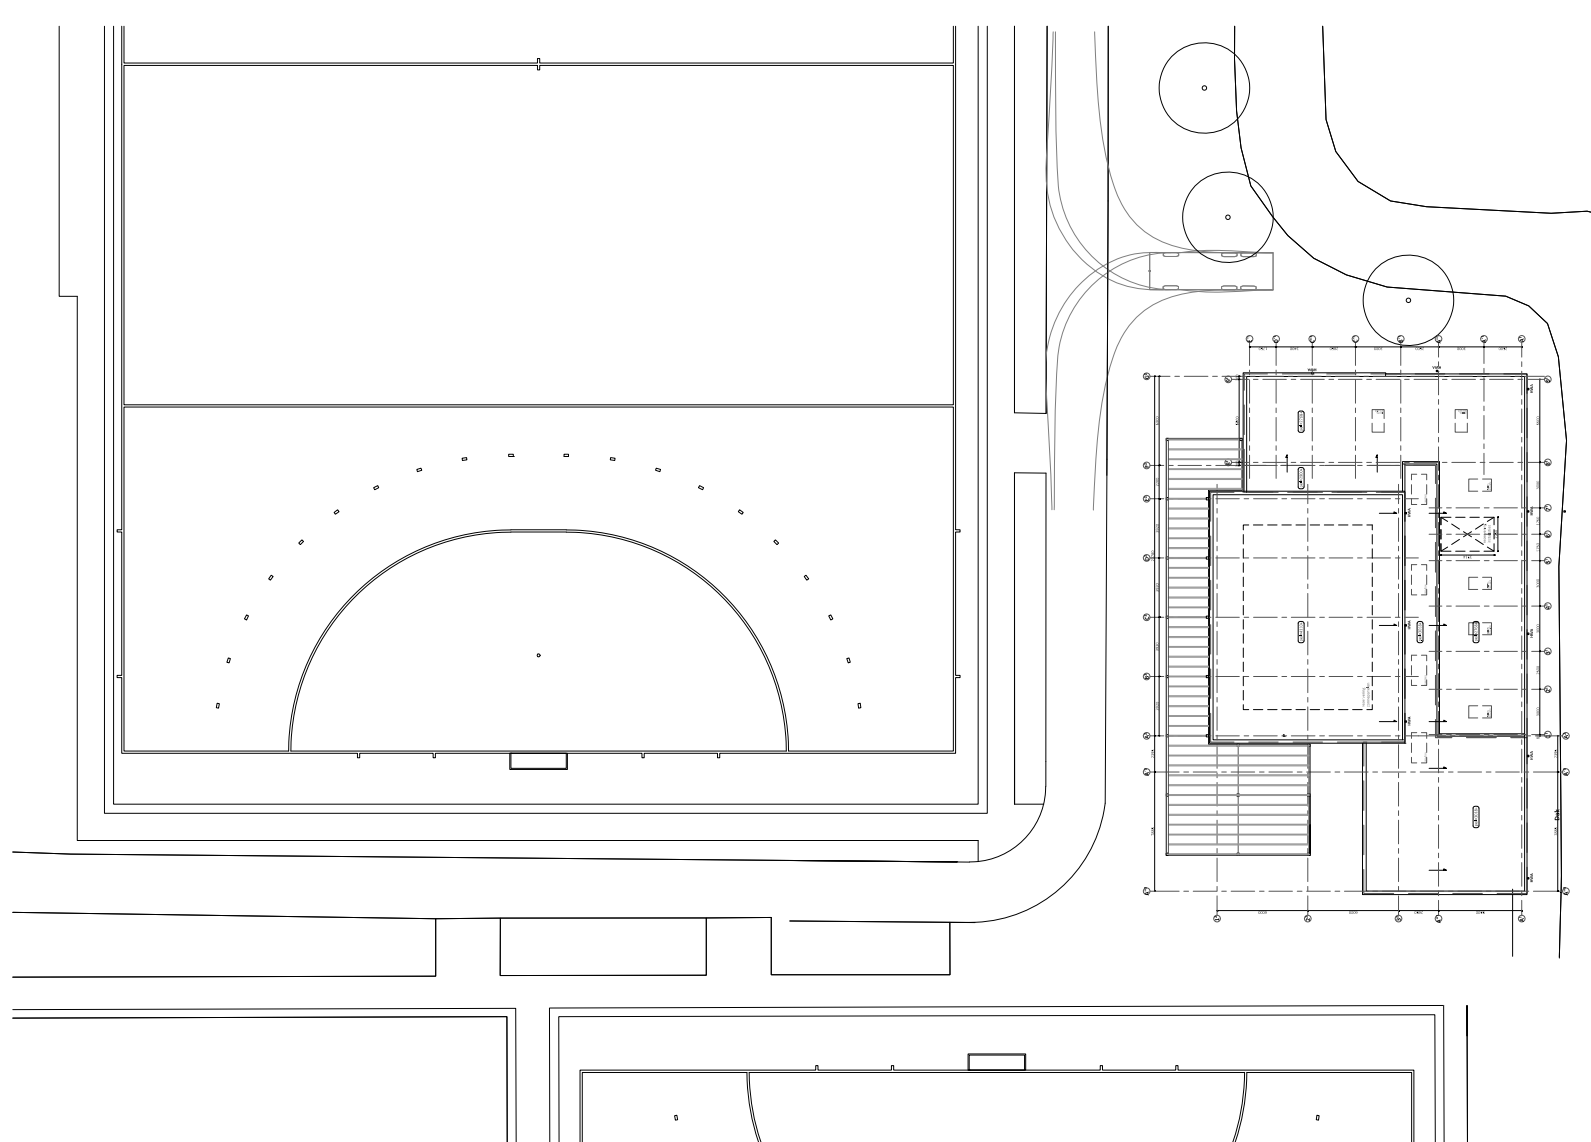

SITUATIE 1:500
KADASTER ASV00-W-34

[illegible]

As notering volgens archiefstukken

A¹	Oorspronkelijk plan
A²	Eerste uitbreiding
A³	Huidige uitbreiding

projectomschrijving:
2417

VERBODEN CREDITOIS
HOCKEYCLUB VVV
Amstelveen

tekering:
GEVELS DOORSNEDES

NIEUW
tekening nummer:

FASE : DO

SCHAAL : 1:100
FORMAAT : A0
DATUM : 2025 18 09

 **BLACKBOX**

BLACKBOX ARCHITECTEN
BOUWERIJ 81

WWW.BLACKBOX-ARCHITECTEN.NL
INFO@BLACKBOX-ARCHITECTEN.NL