


ROUGE GORGE

Annexe 2 : plan feux commun

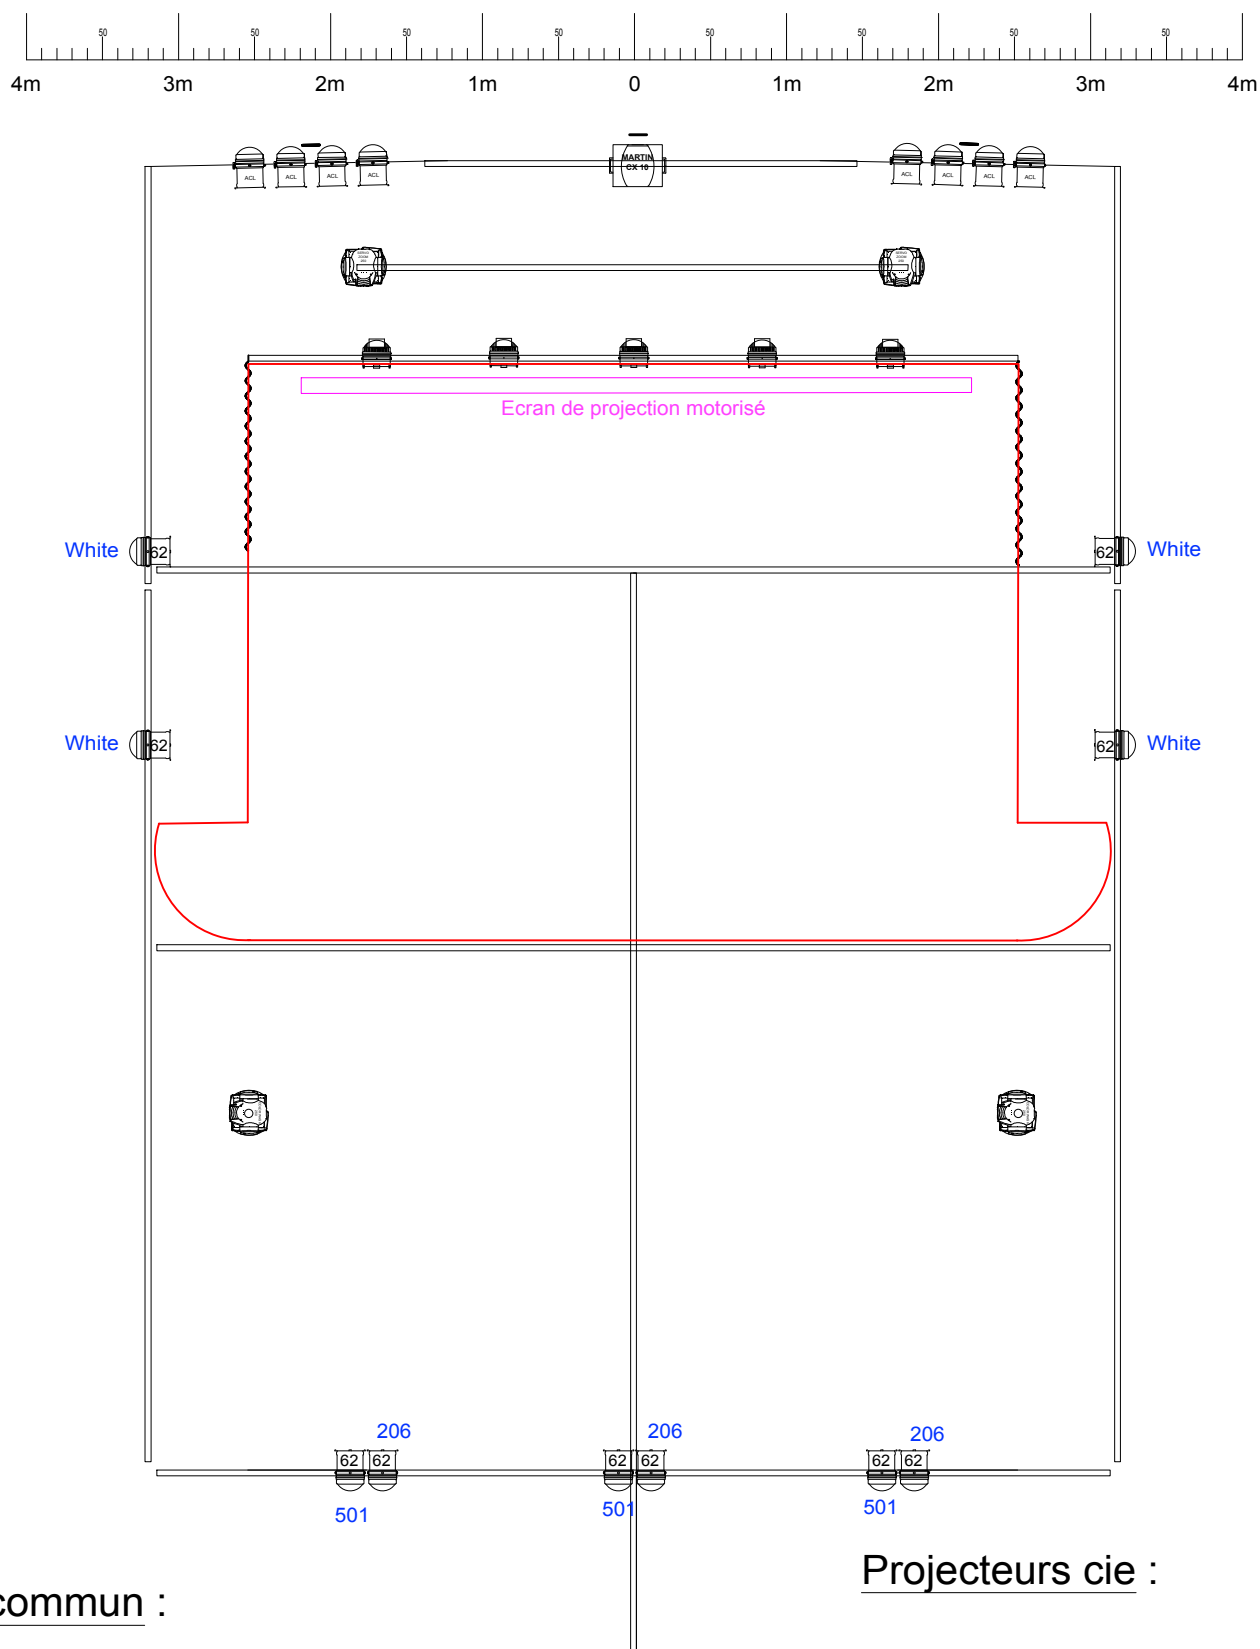

Plan commun :



PAR Led x 5



Starway Servo zoom 250 x 2



Découpe 600 w Strand 15/32



PAR 64 CP 62 x 10



Martin CX 10 x 1



PAR 64 CP 62



Rampe ACL



Robe Color Wash 250 x 2



PAR 64 CP 61



PAR 64 CP 60

Projecteurs cie :