


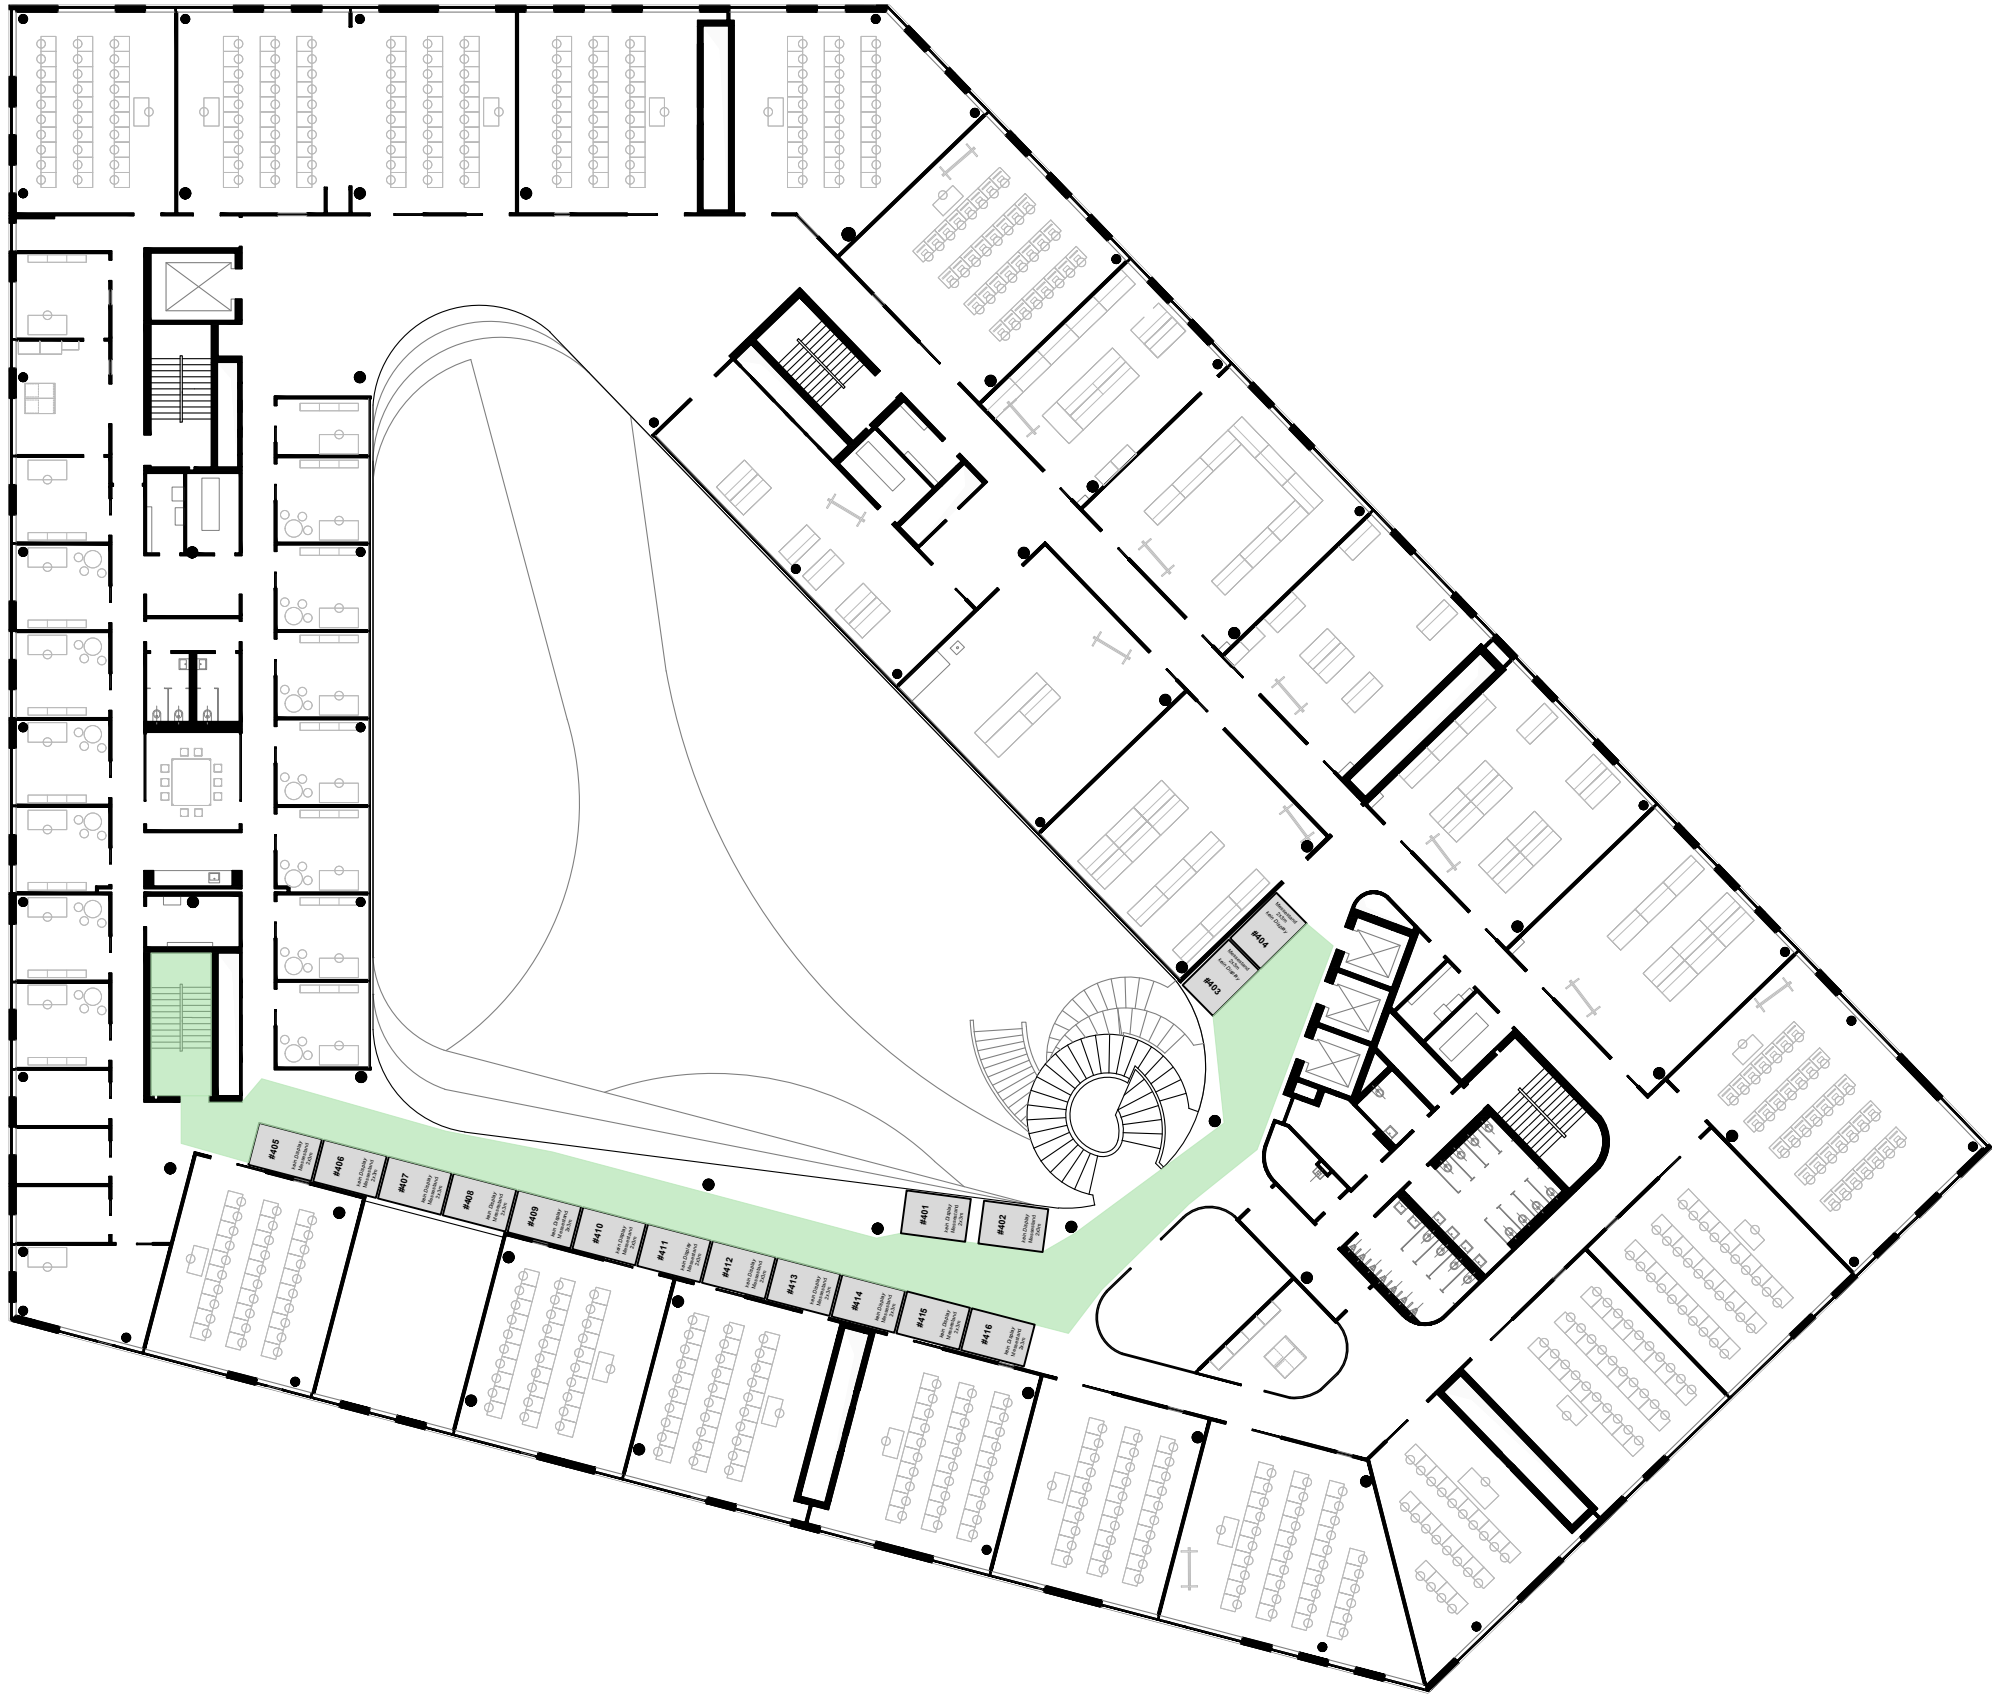

 neunzehnzoll eventservice	Produktionsnummer: PN25-0221	Produktion: DHBW Hausmesse	Zeichnungsdatum: 24.07.2024	Zeichner: SR
	Produktionsdatum: 19.11.2024	Kunde: SOE	Layout Nr.: 3005	Version: 2025-V1
	Papierformat: DIN A3	Ort: Lerchenstraße 1, 70174 Stuttgart	Ansicht: 4. OG	Maßstab: 1:350