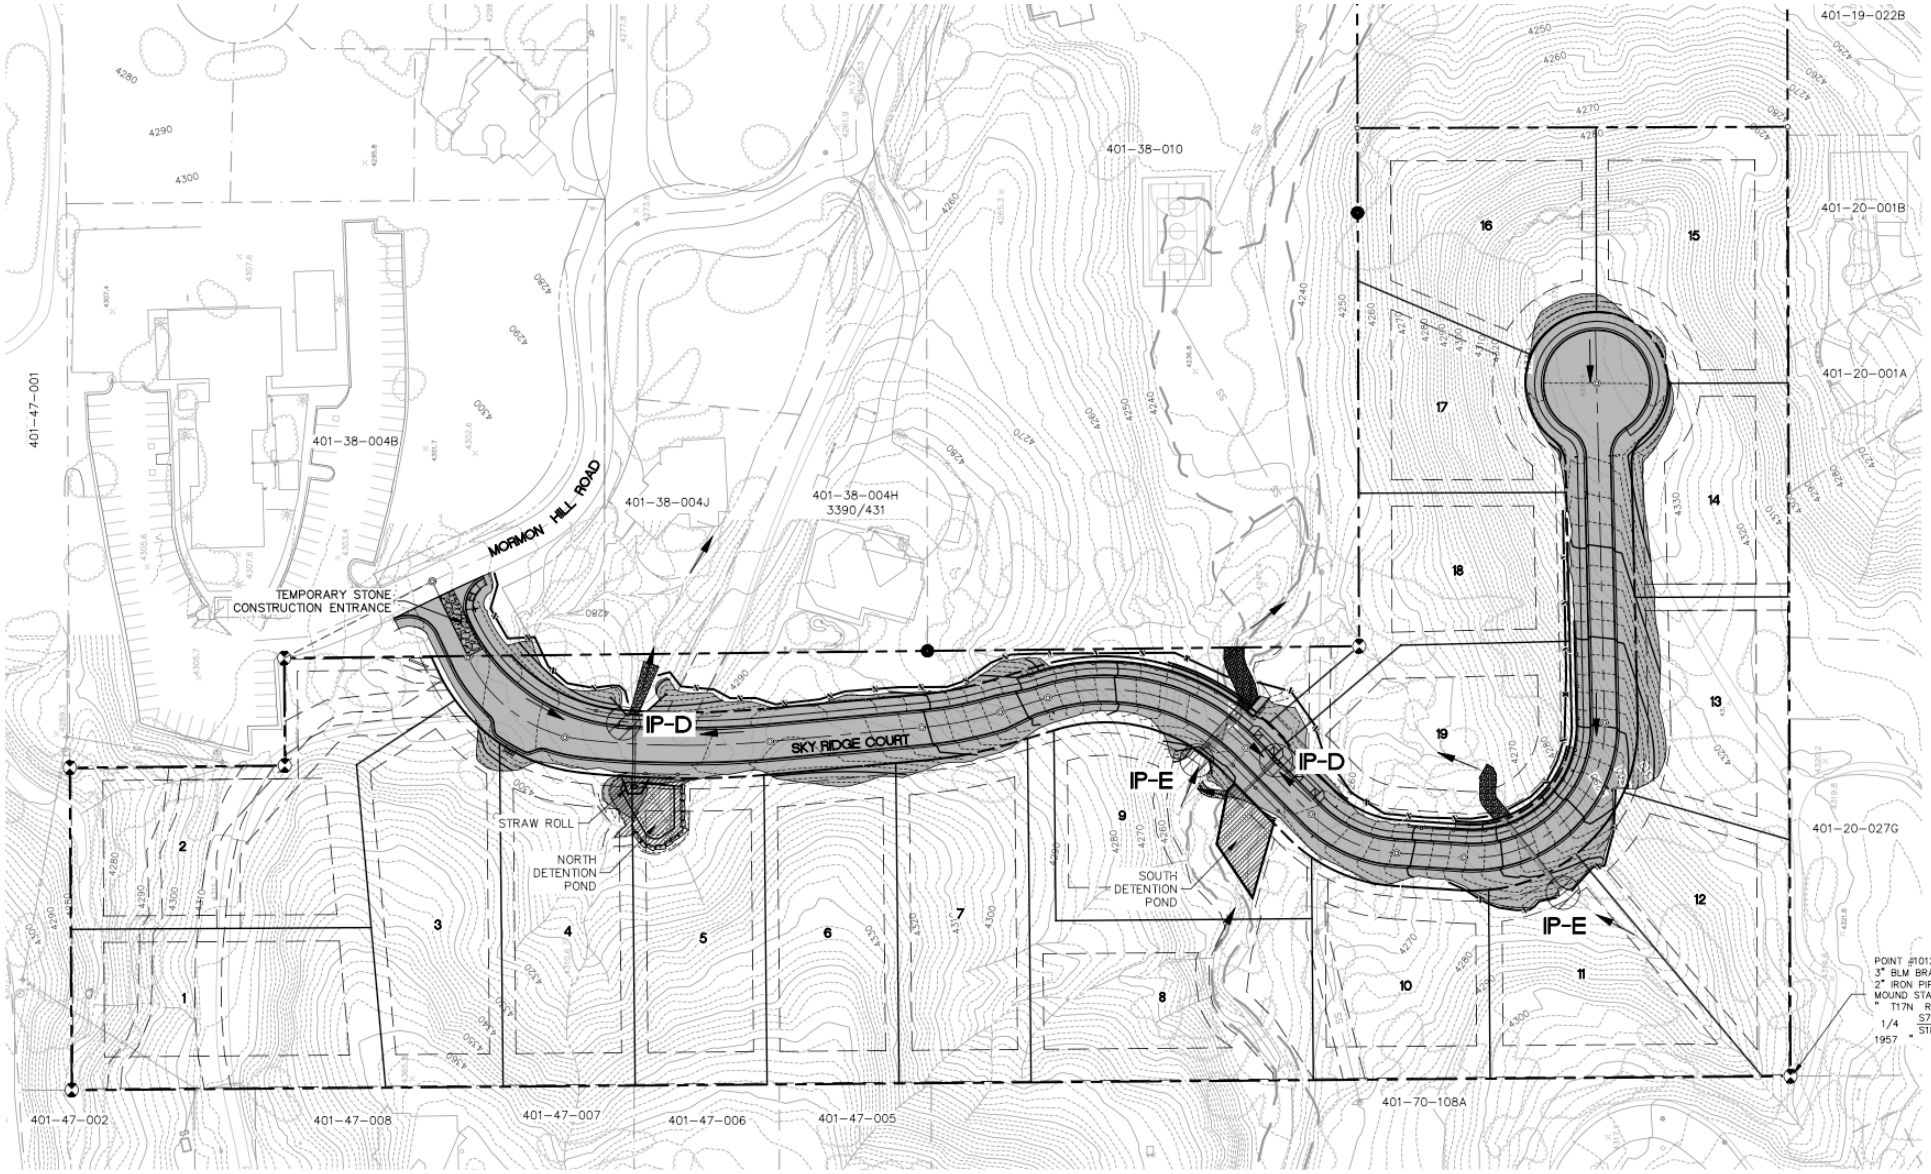

awings\Construction Plans\13183-SWPPP.dwg MWJ-C3D16