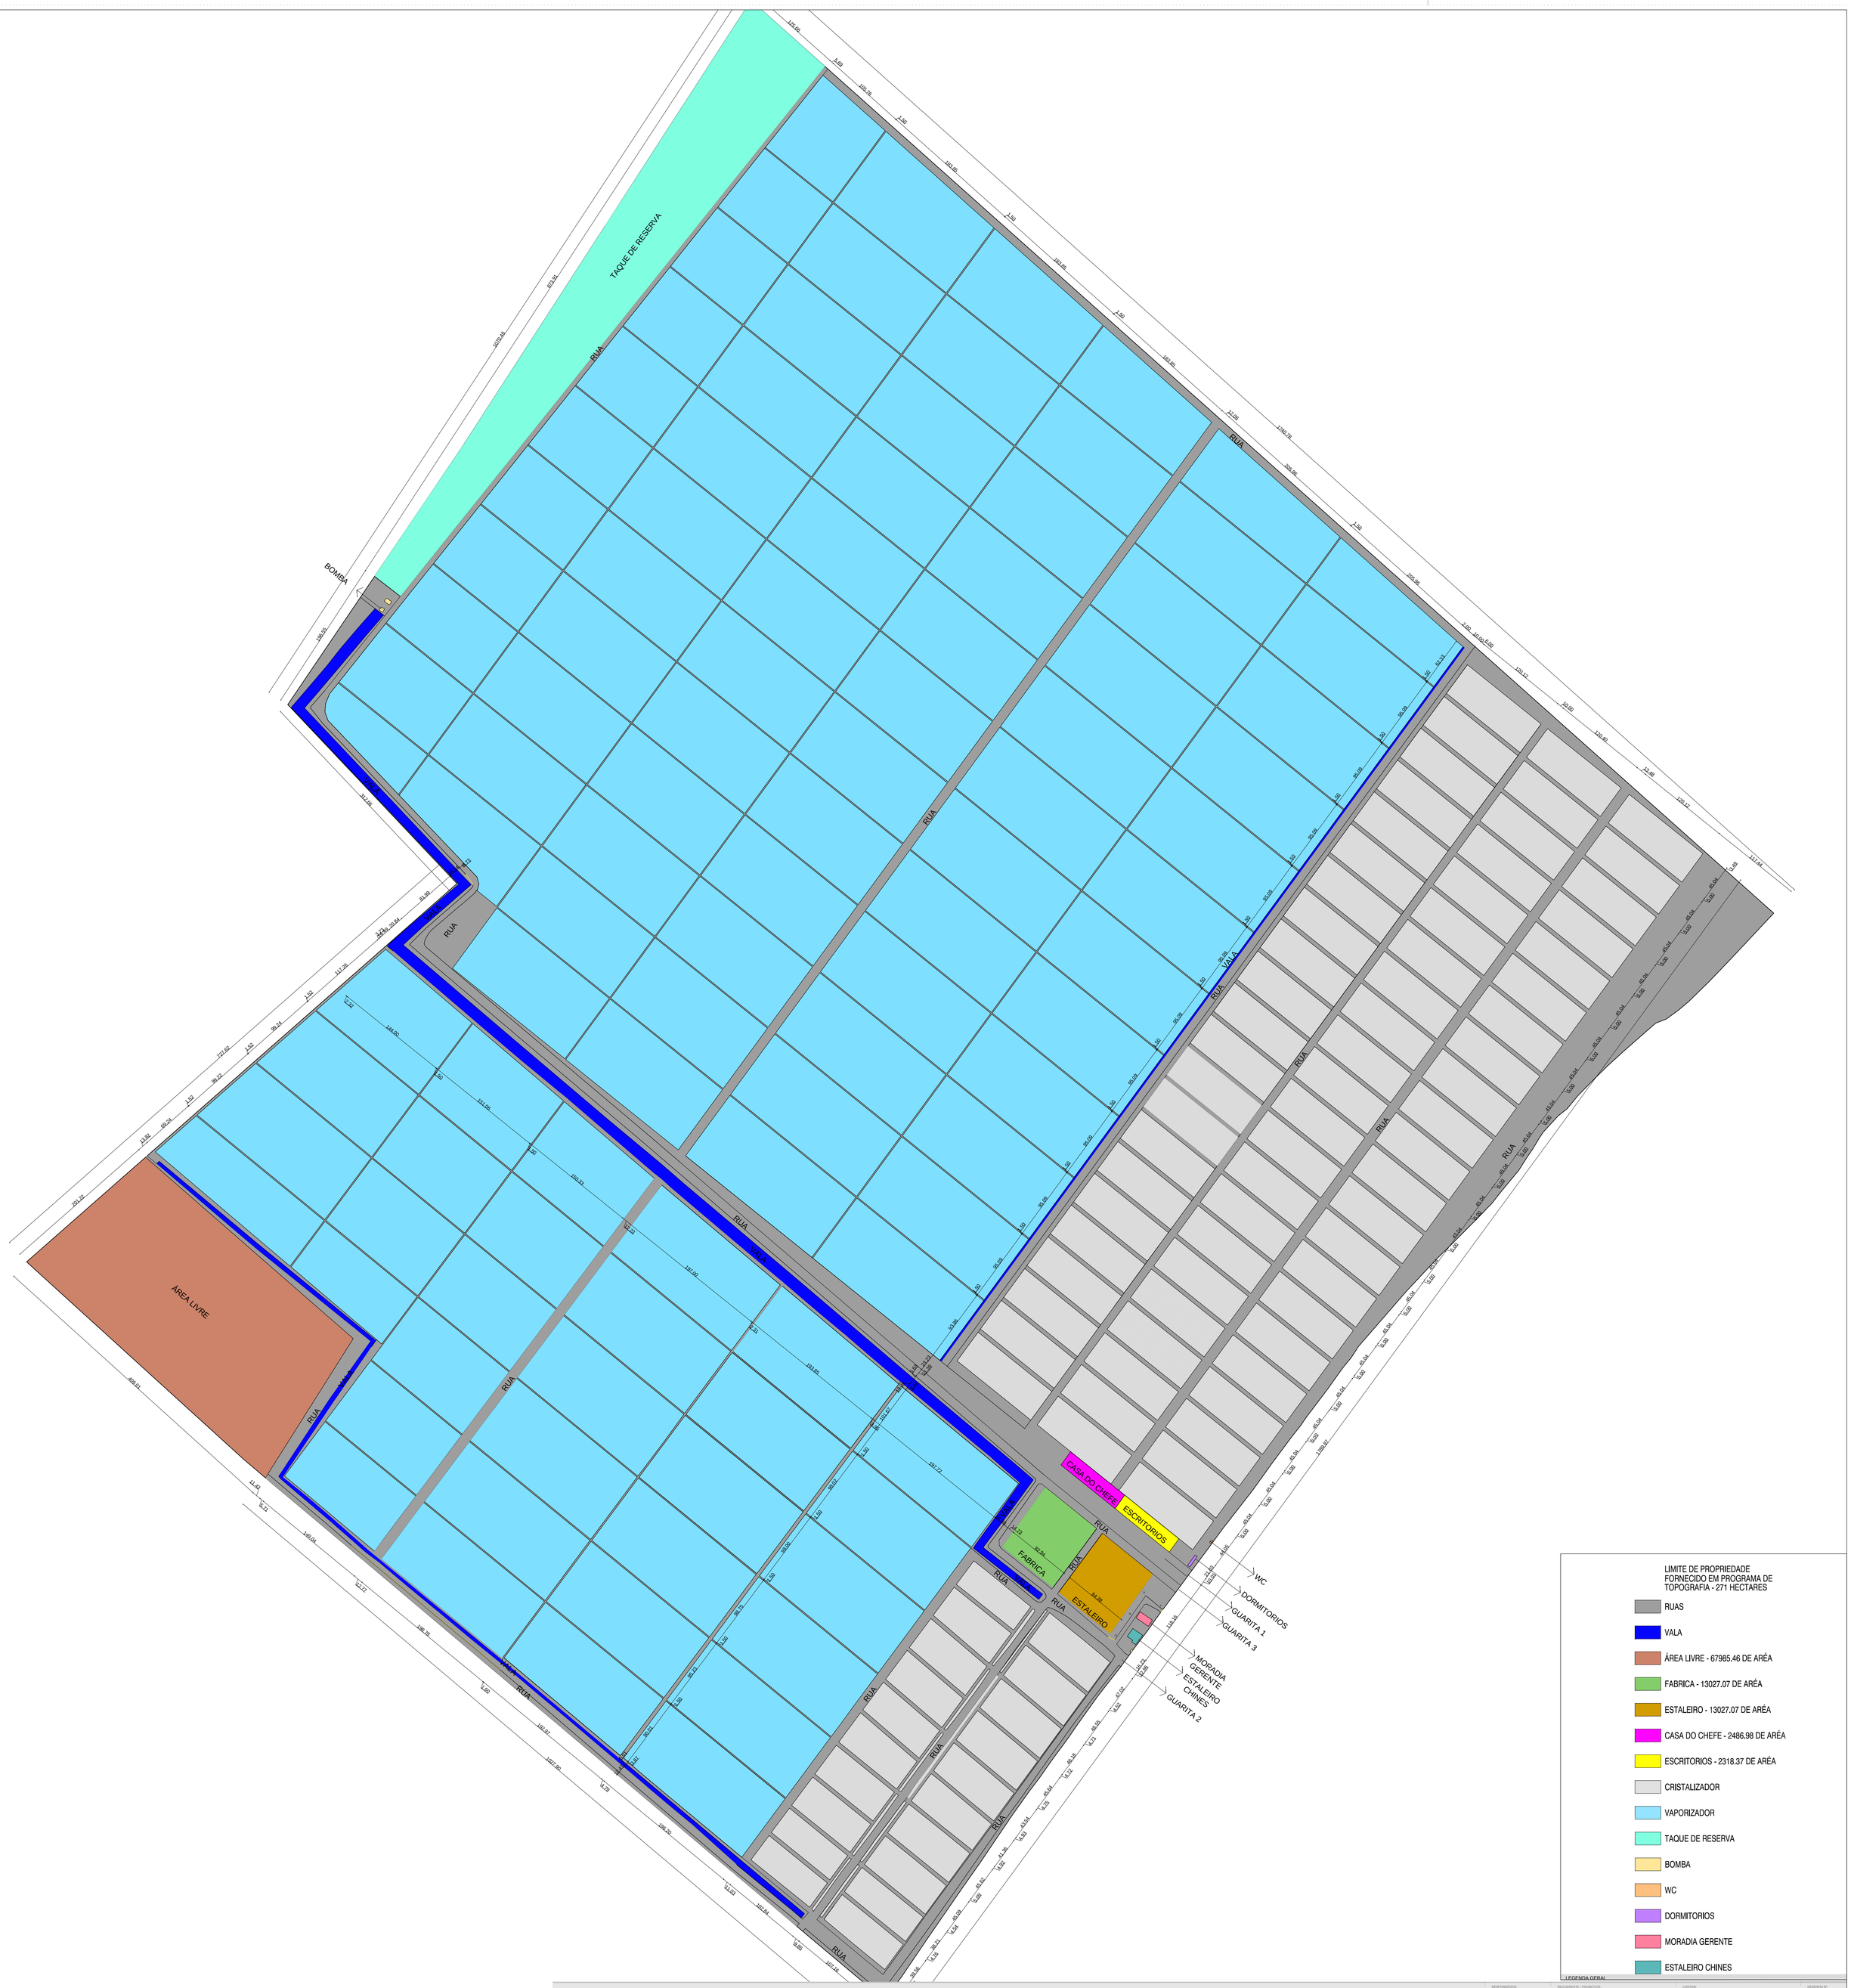

Este desenho é propriedade intectual da Empresa «ARQ.TRAÇO - Arquitectura e Engenharia, Lda», não pode ser reproduzido, divulgado ou copiado no todo ou em parte, sem autorização expressa. Reservados todos os direitos pela legislação em vigor. DL 63/85 de 14 de Março

RESPONSÁVEIS: ARQ. LUIS MATEUS	PROPRIETÁRIO / PROMOTOR: AMT ANGOLA TRADING LDA	CONTEM: MASTER PLAN_OBRA 274.308 HEQUITARES SALINAS	DESENHO Nº: 1.03
COLABORAÇÃO: - - - - - - - - -	FASE DE PROJECTO: ARQUITECTURA | LICENCIAMENTO	ESCALA: 1:1000	DATA: 2025.02.20

MASTER PLAN_OBRA 274.308 HEQUITARES