
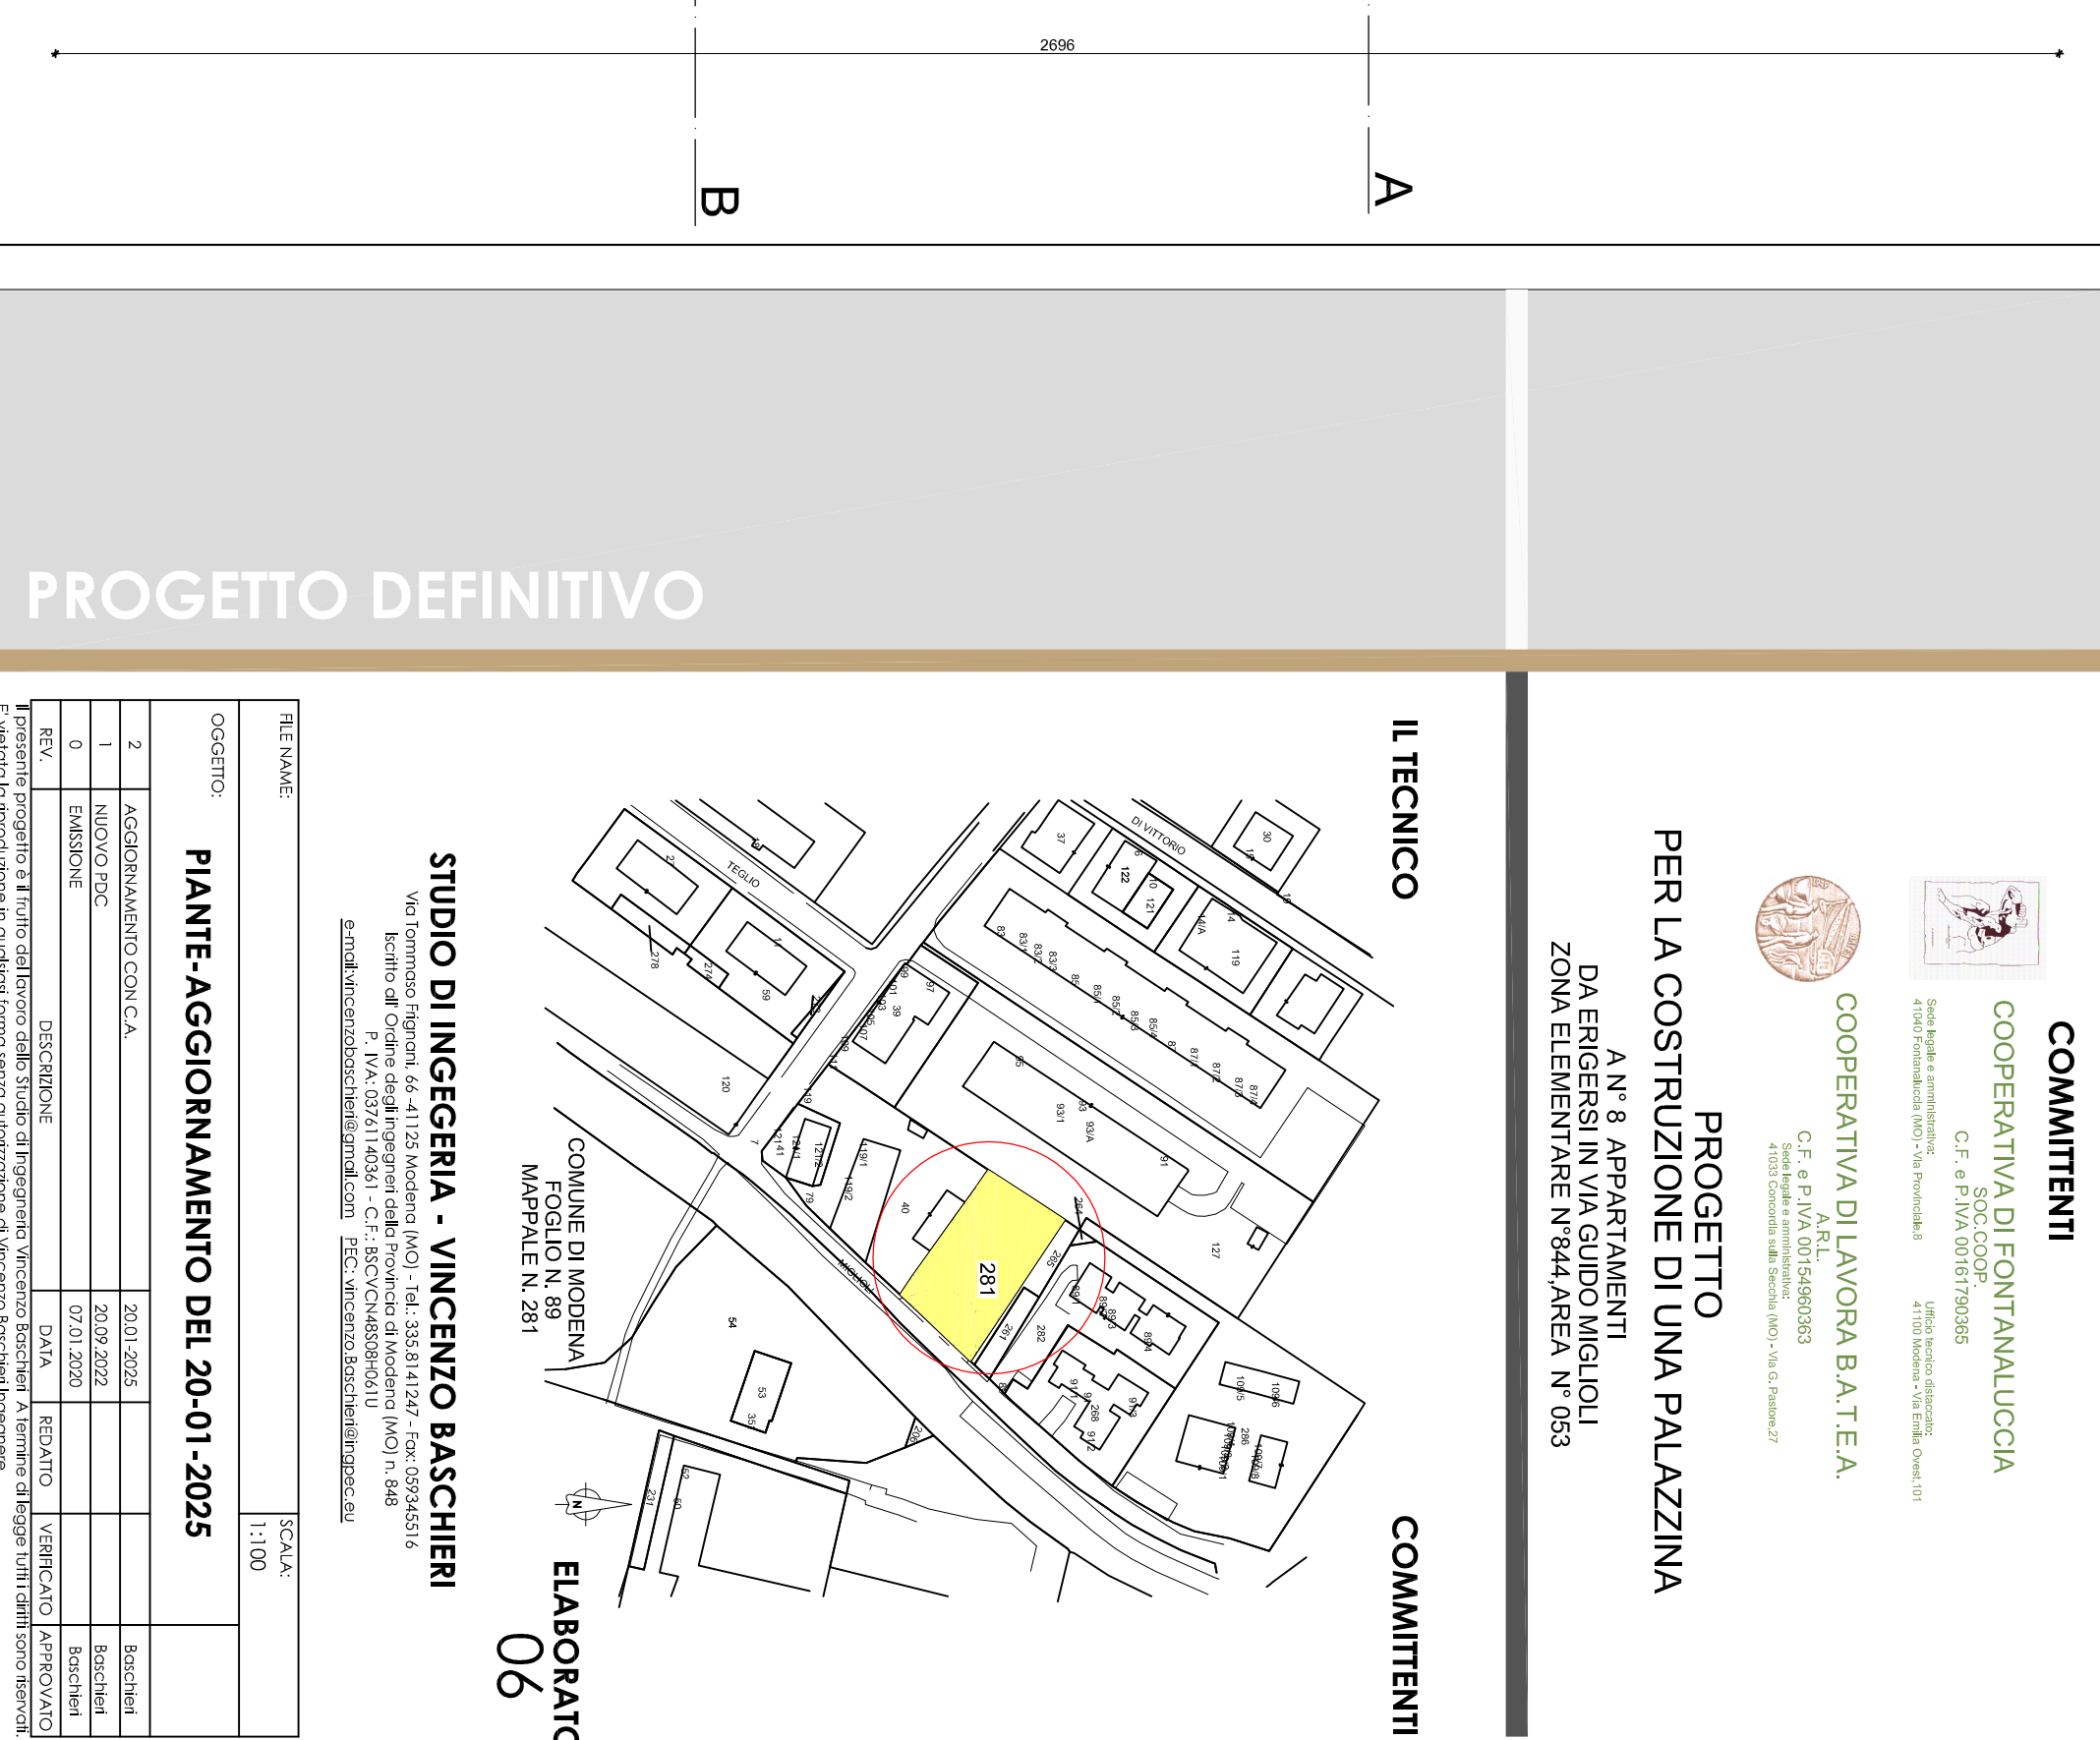
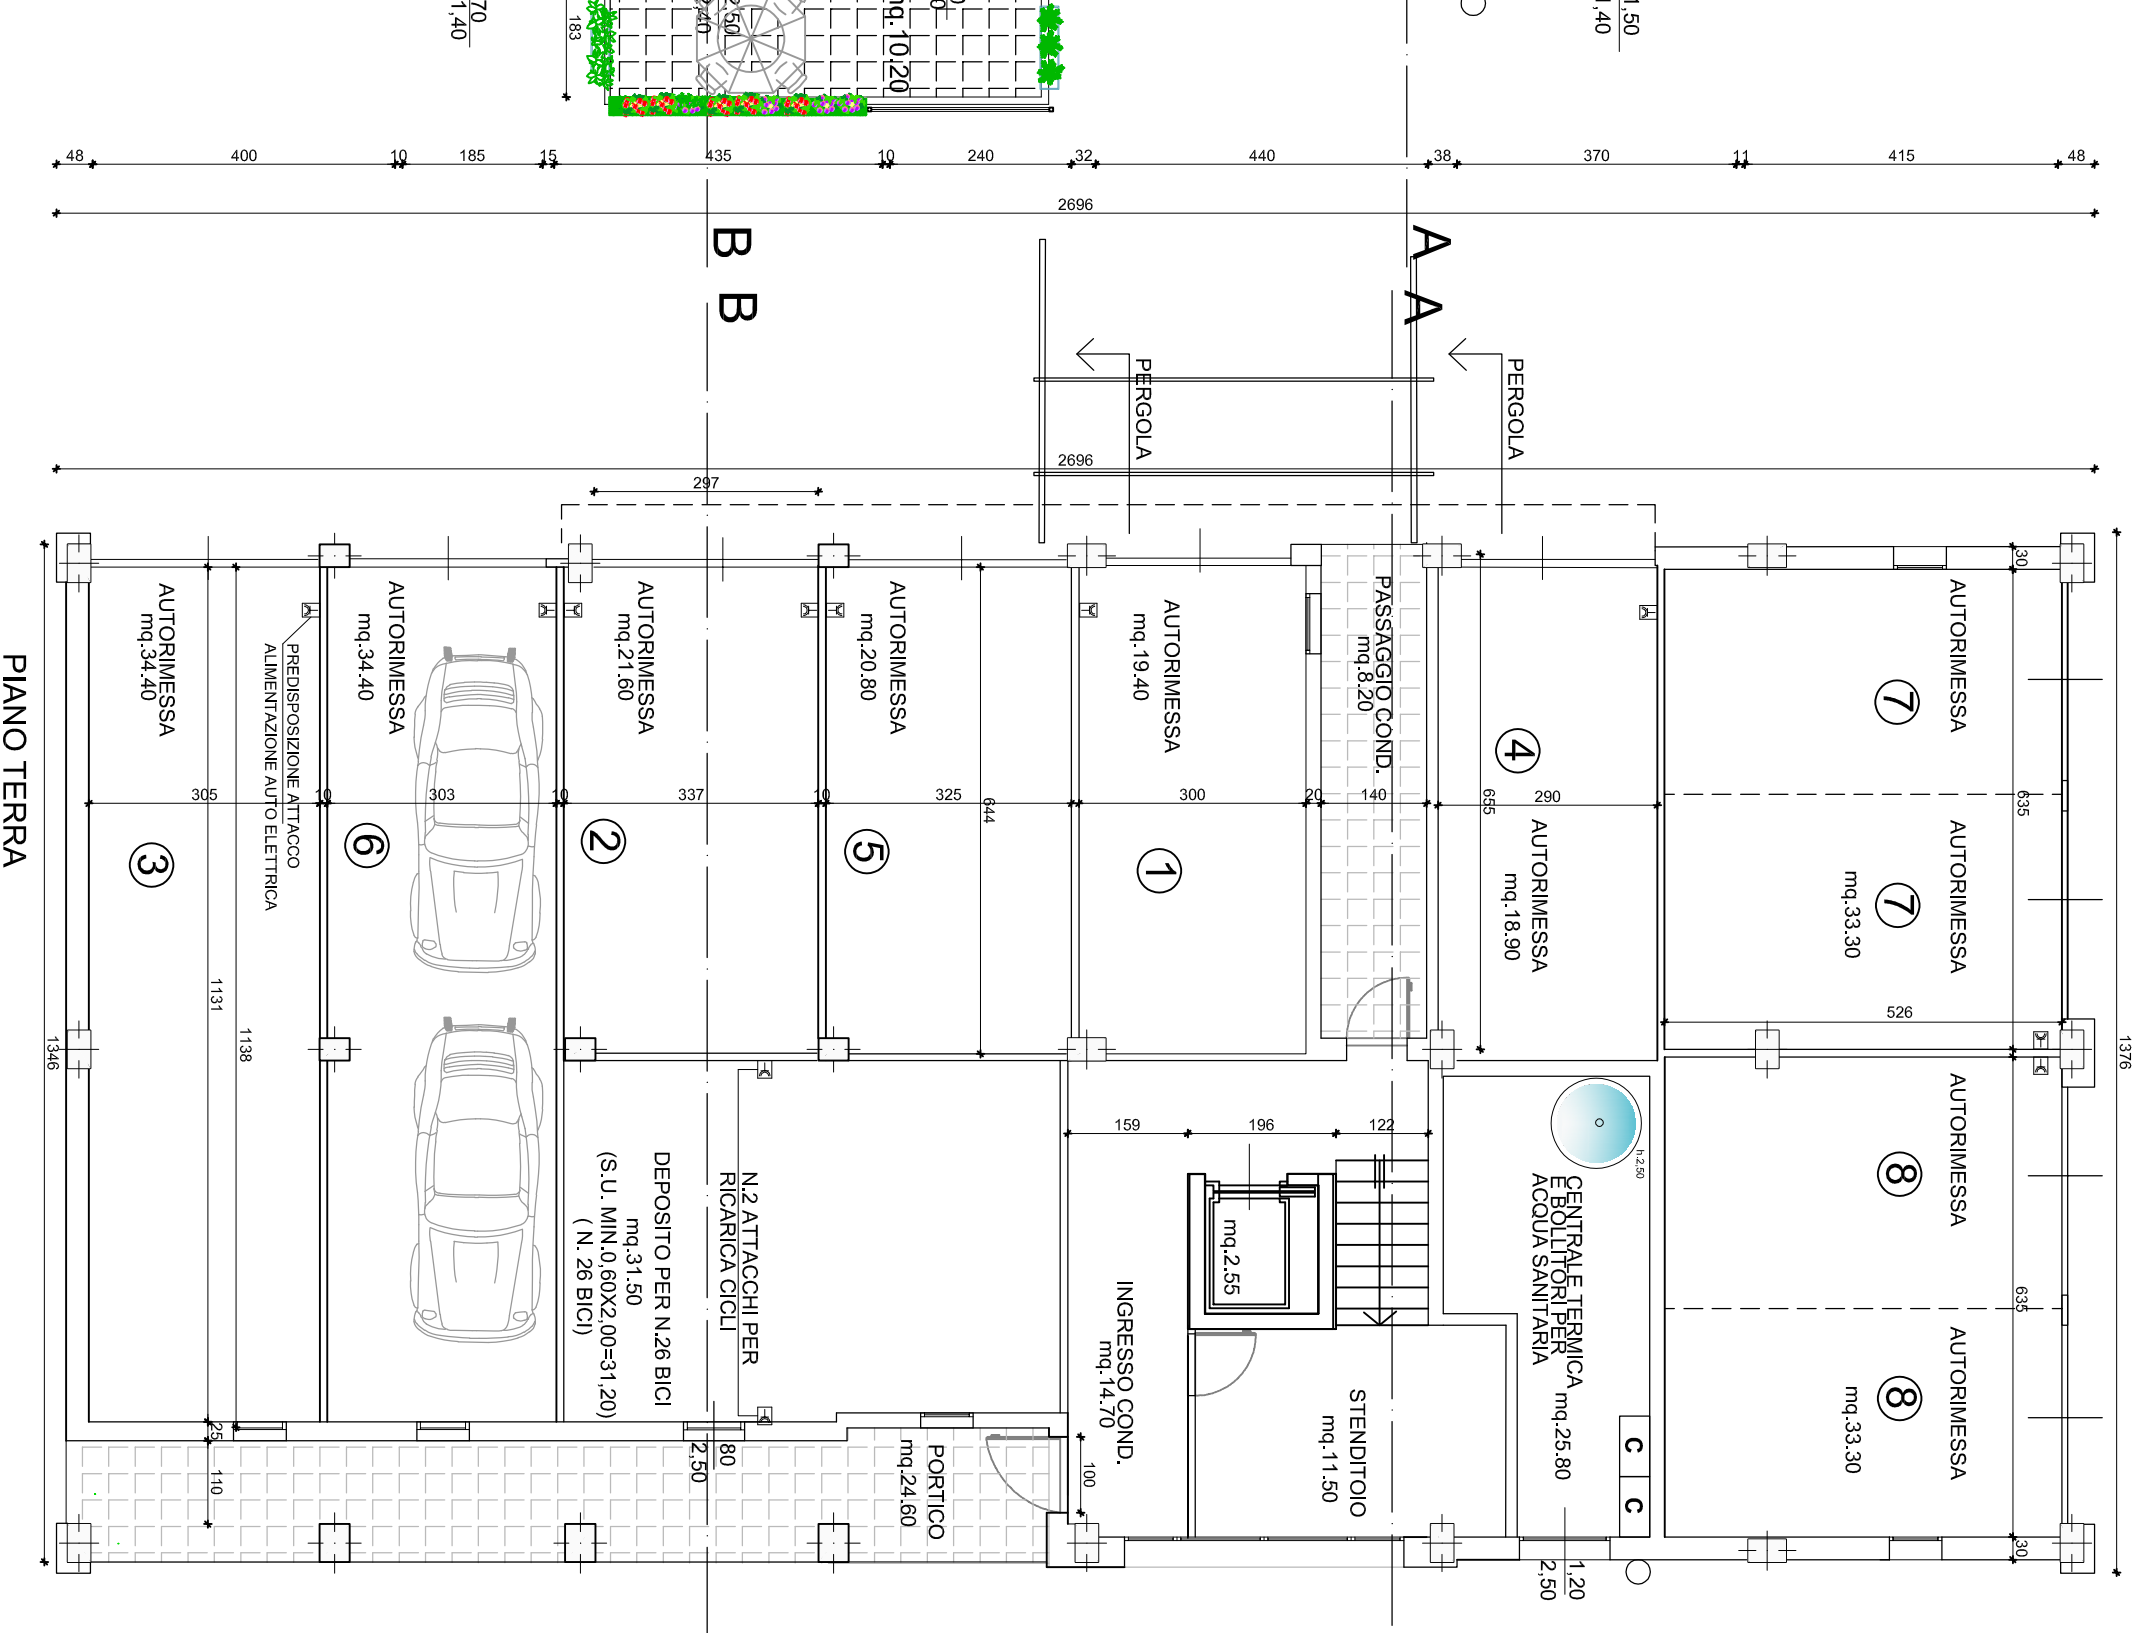
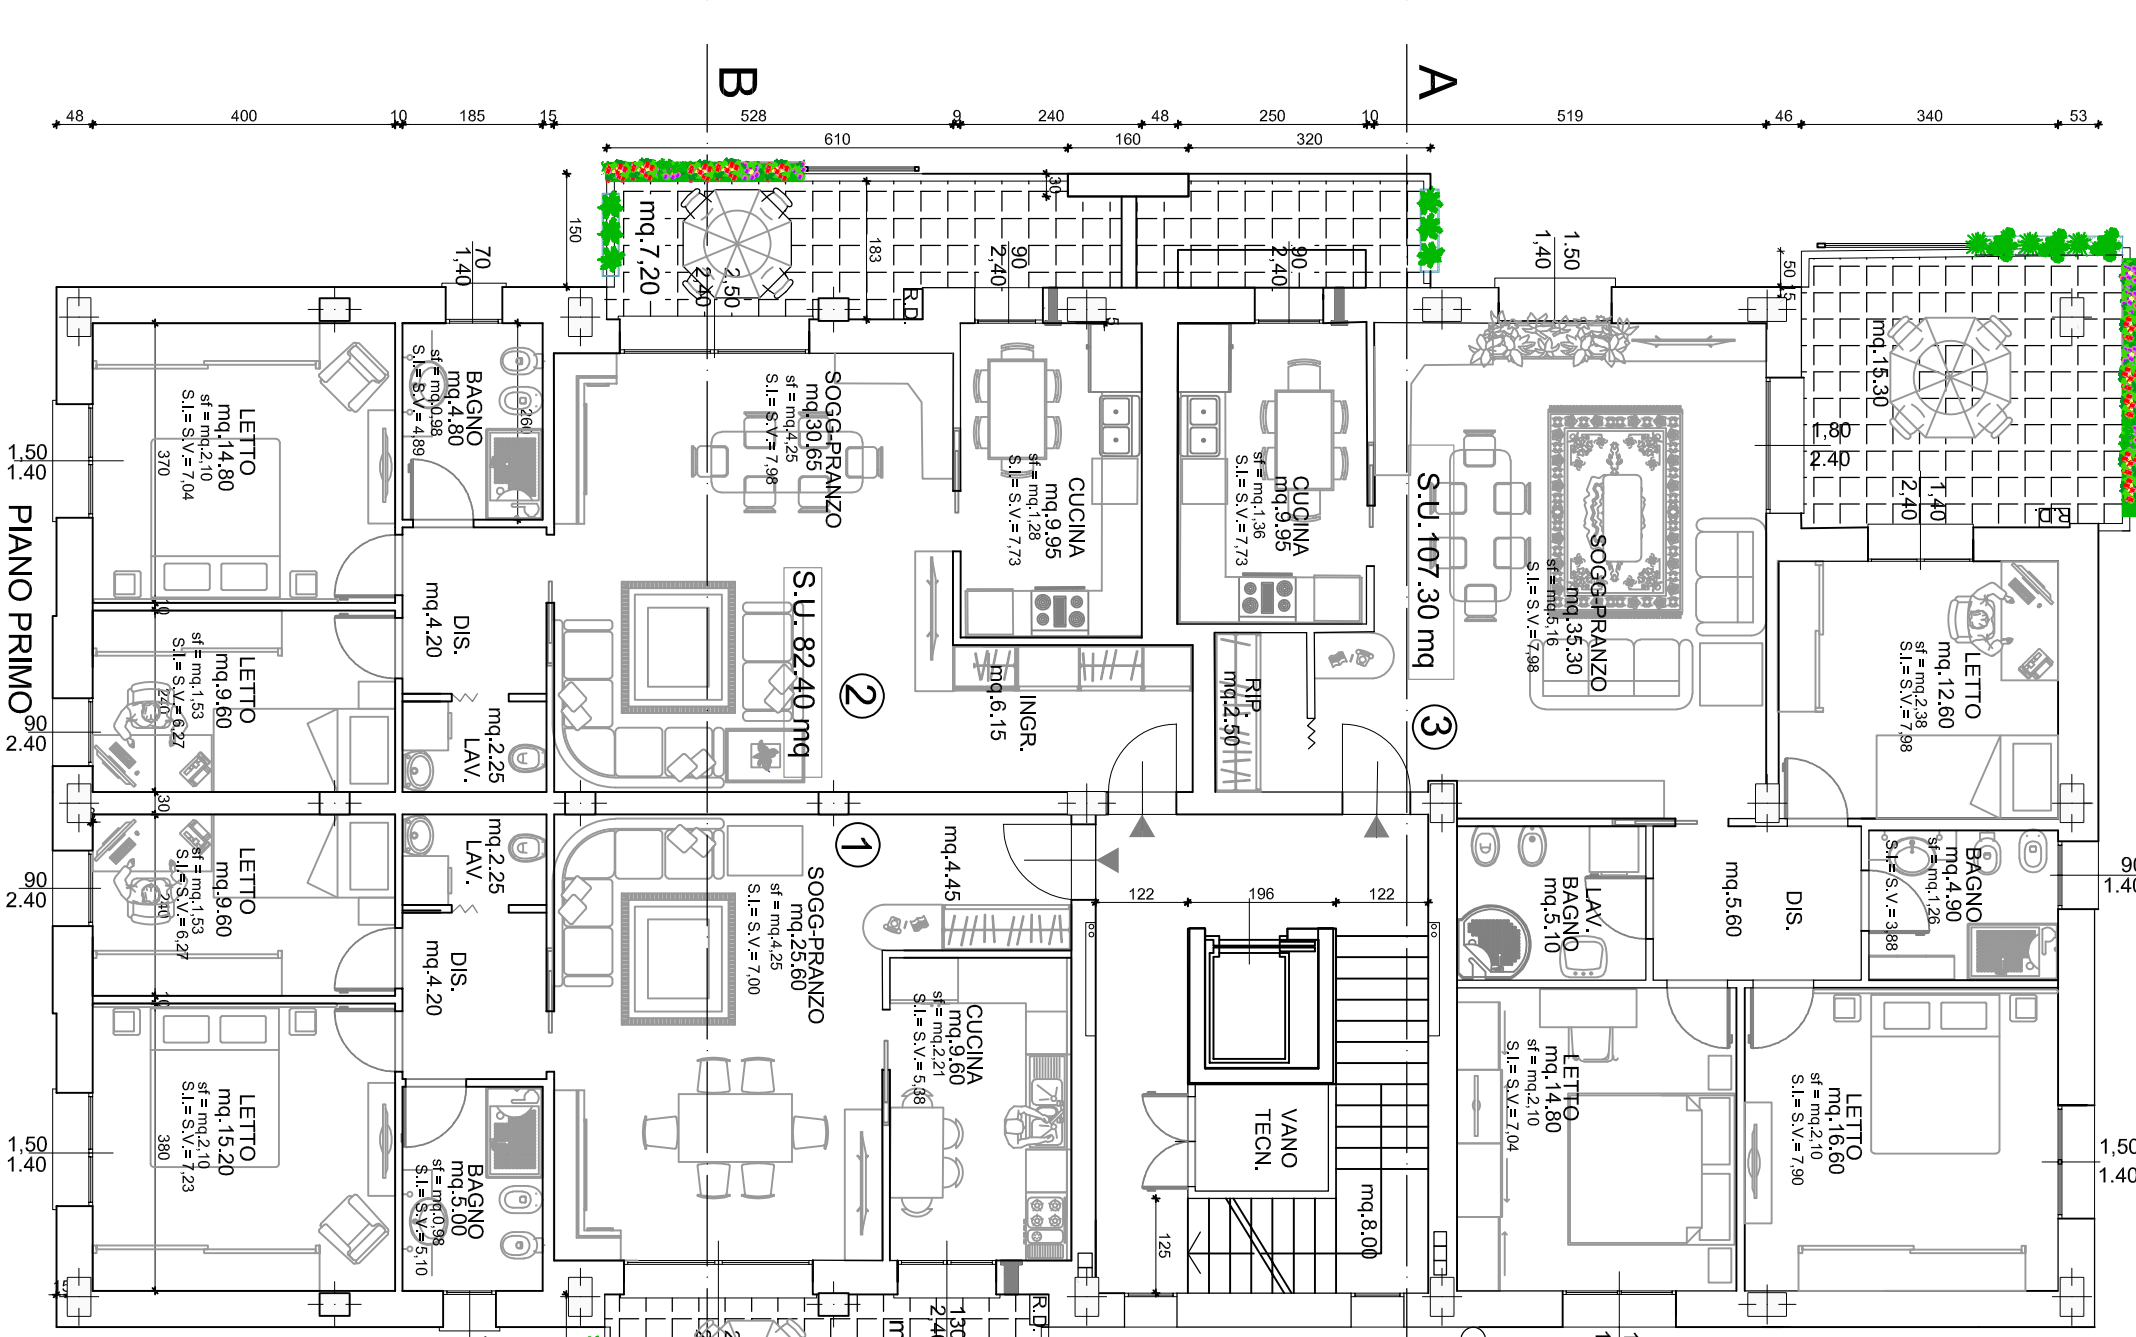
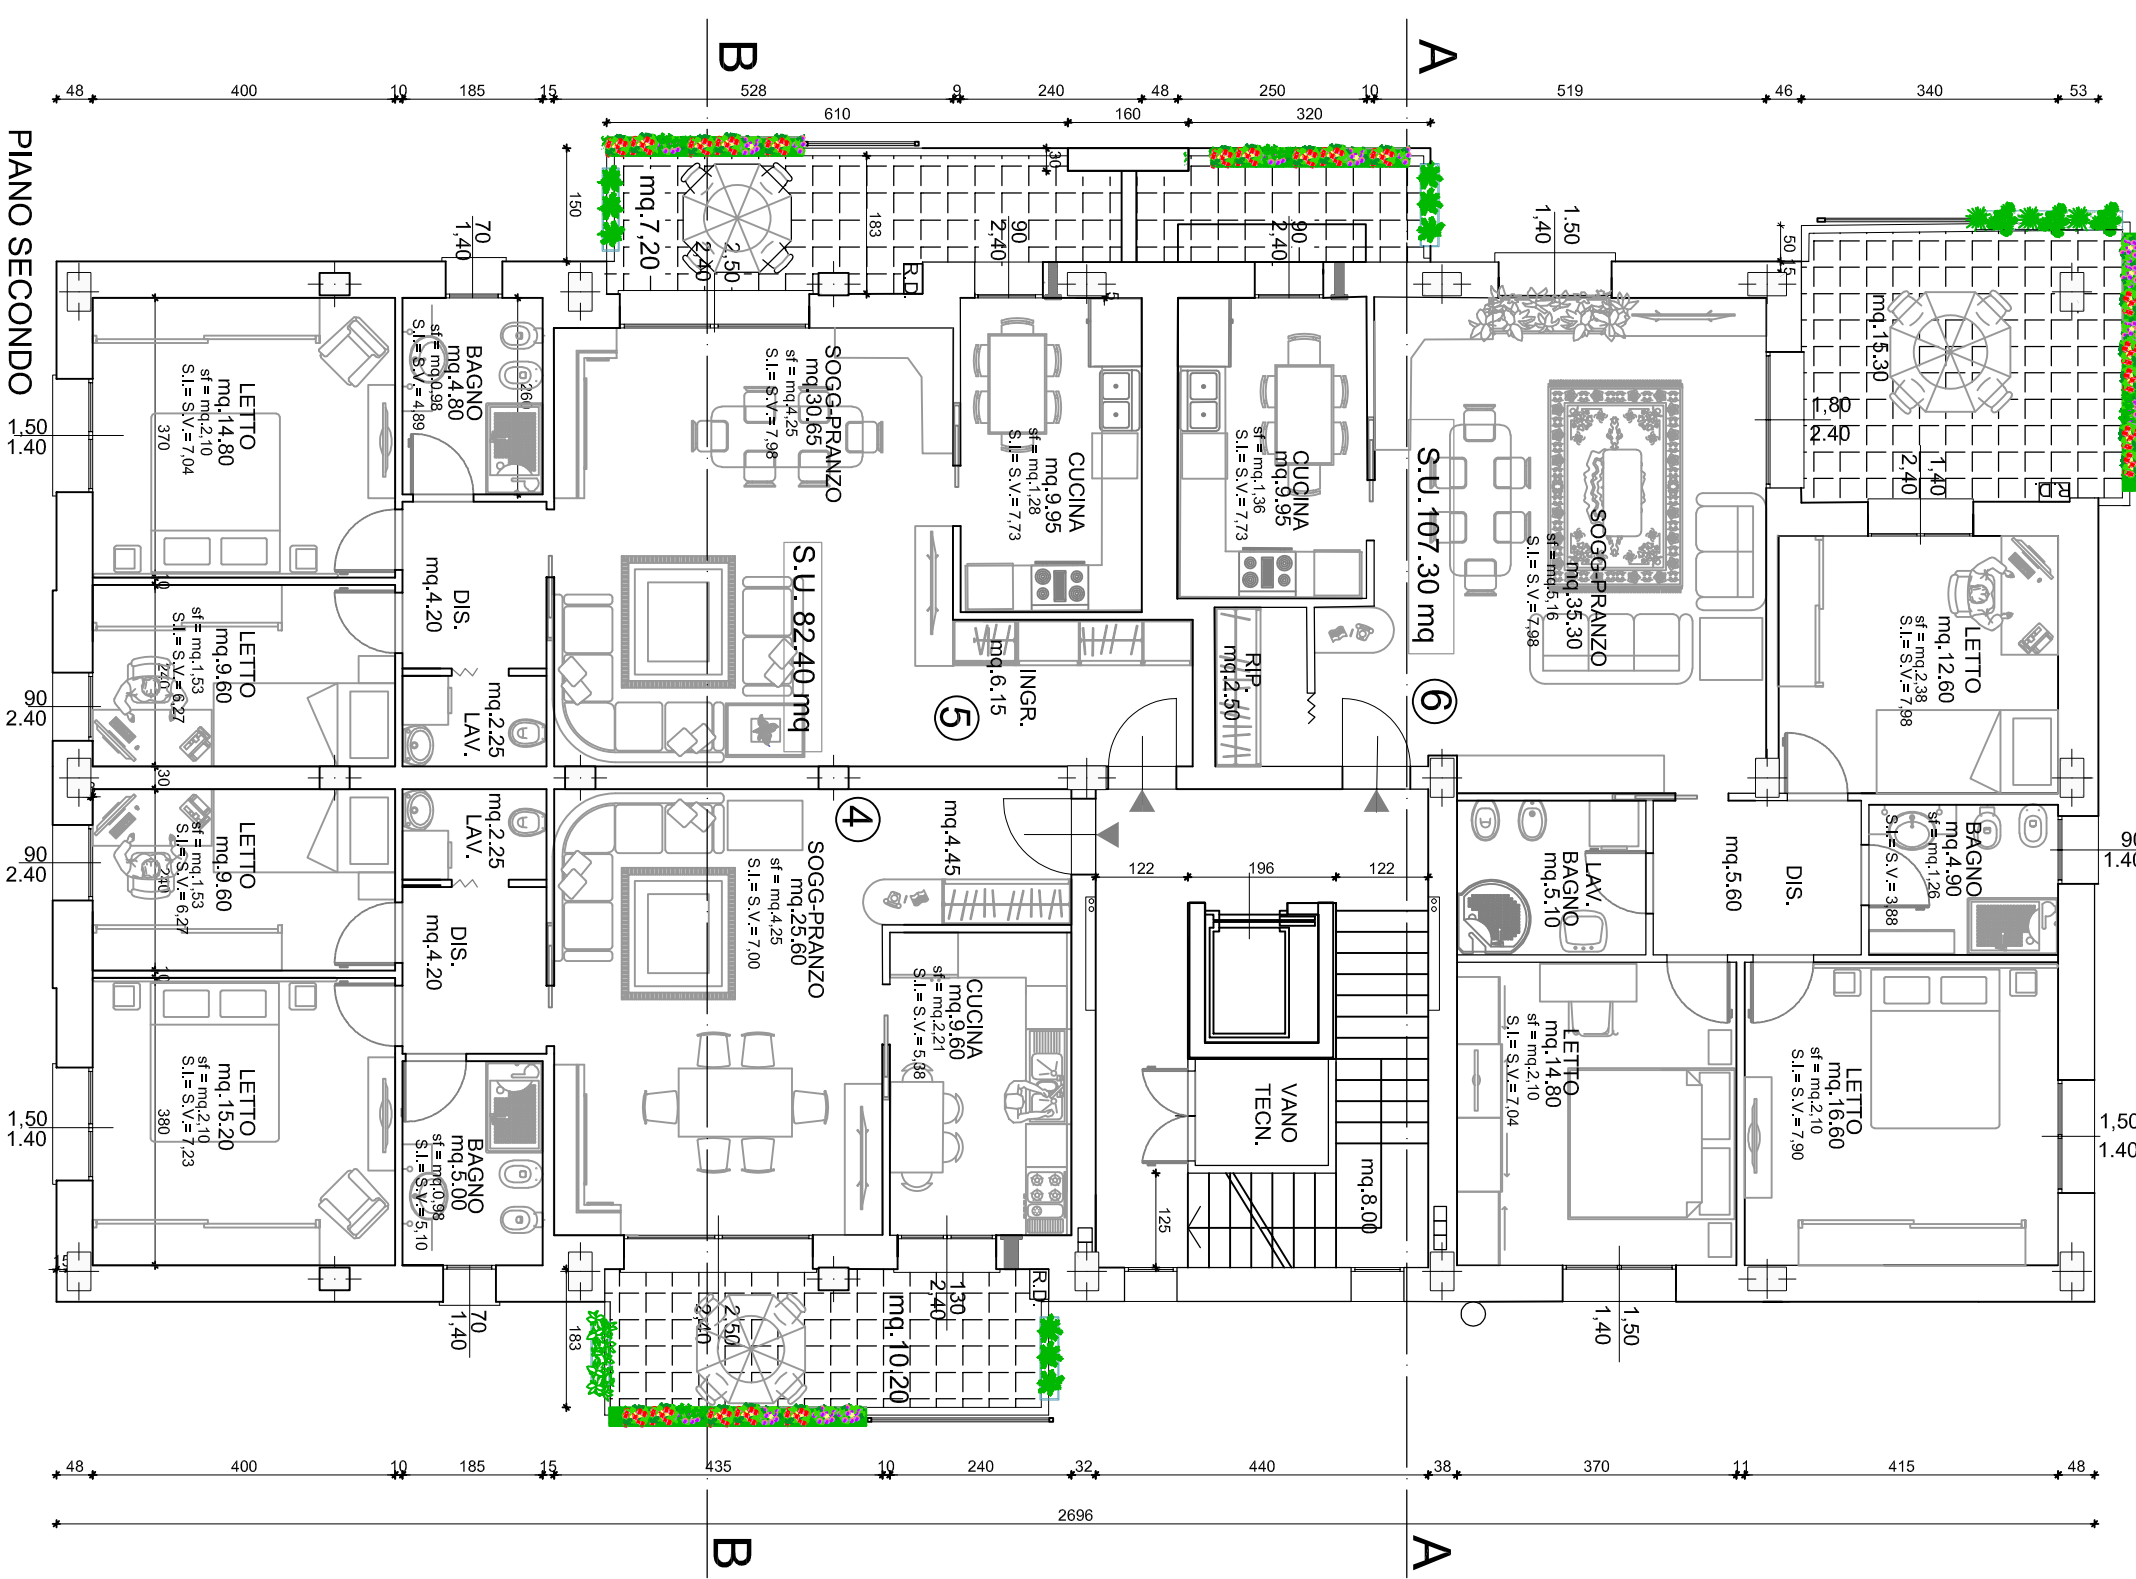
 
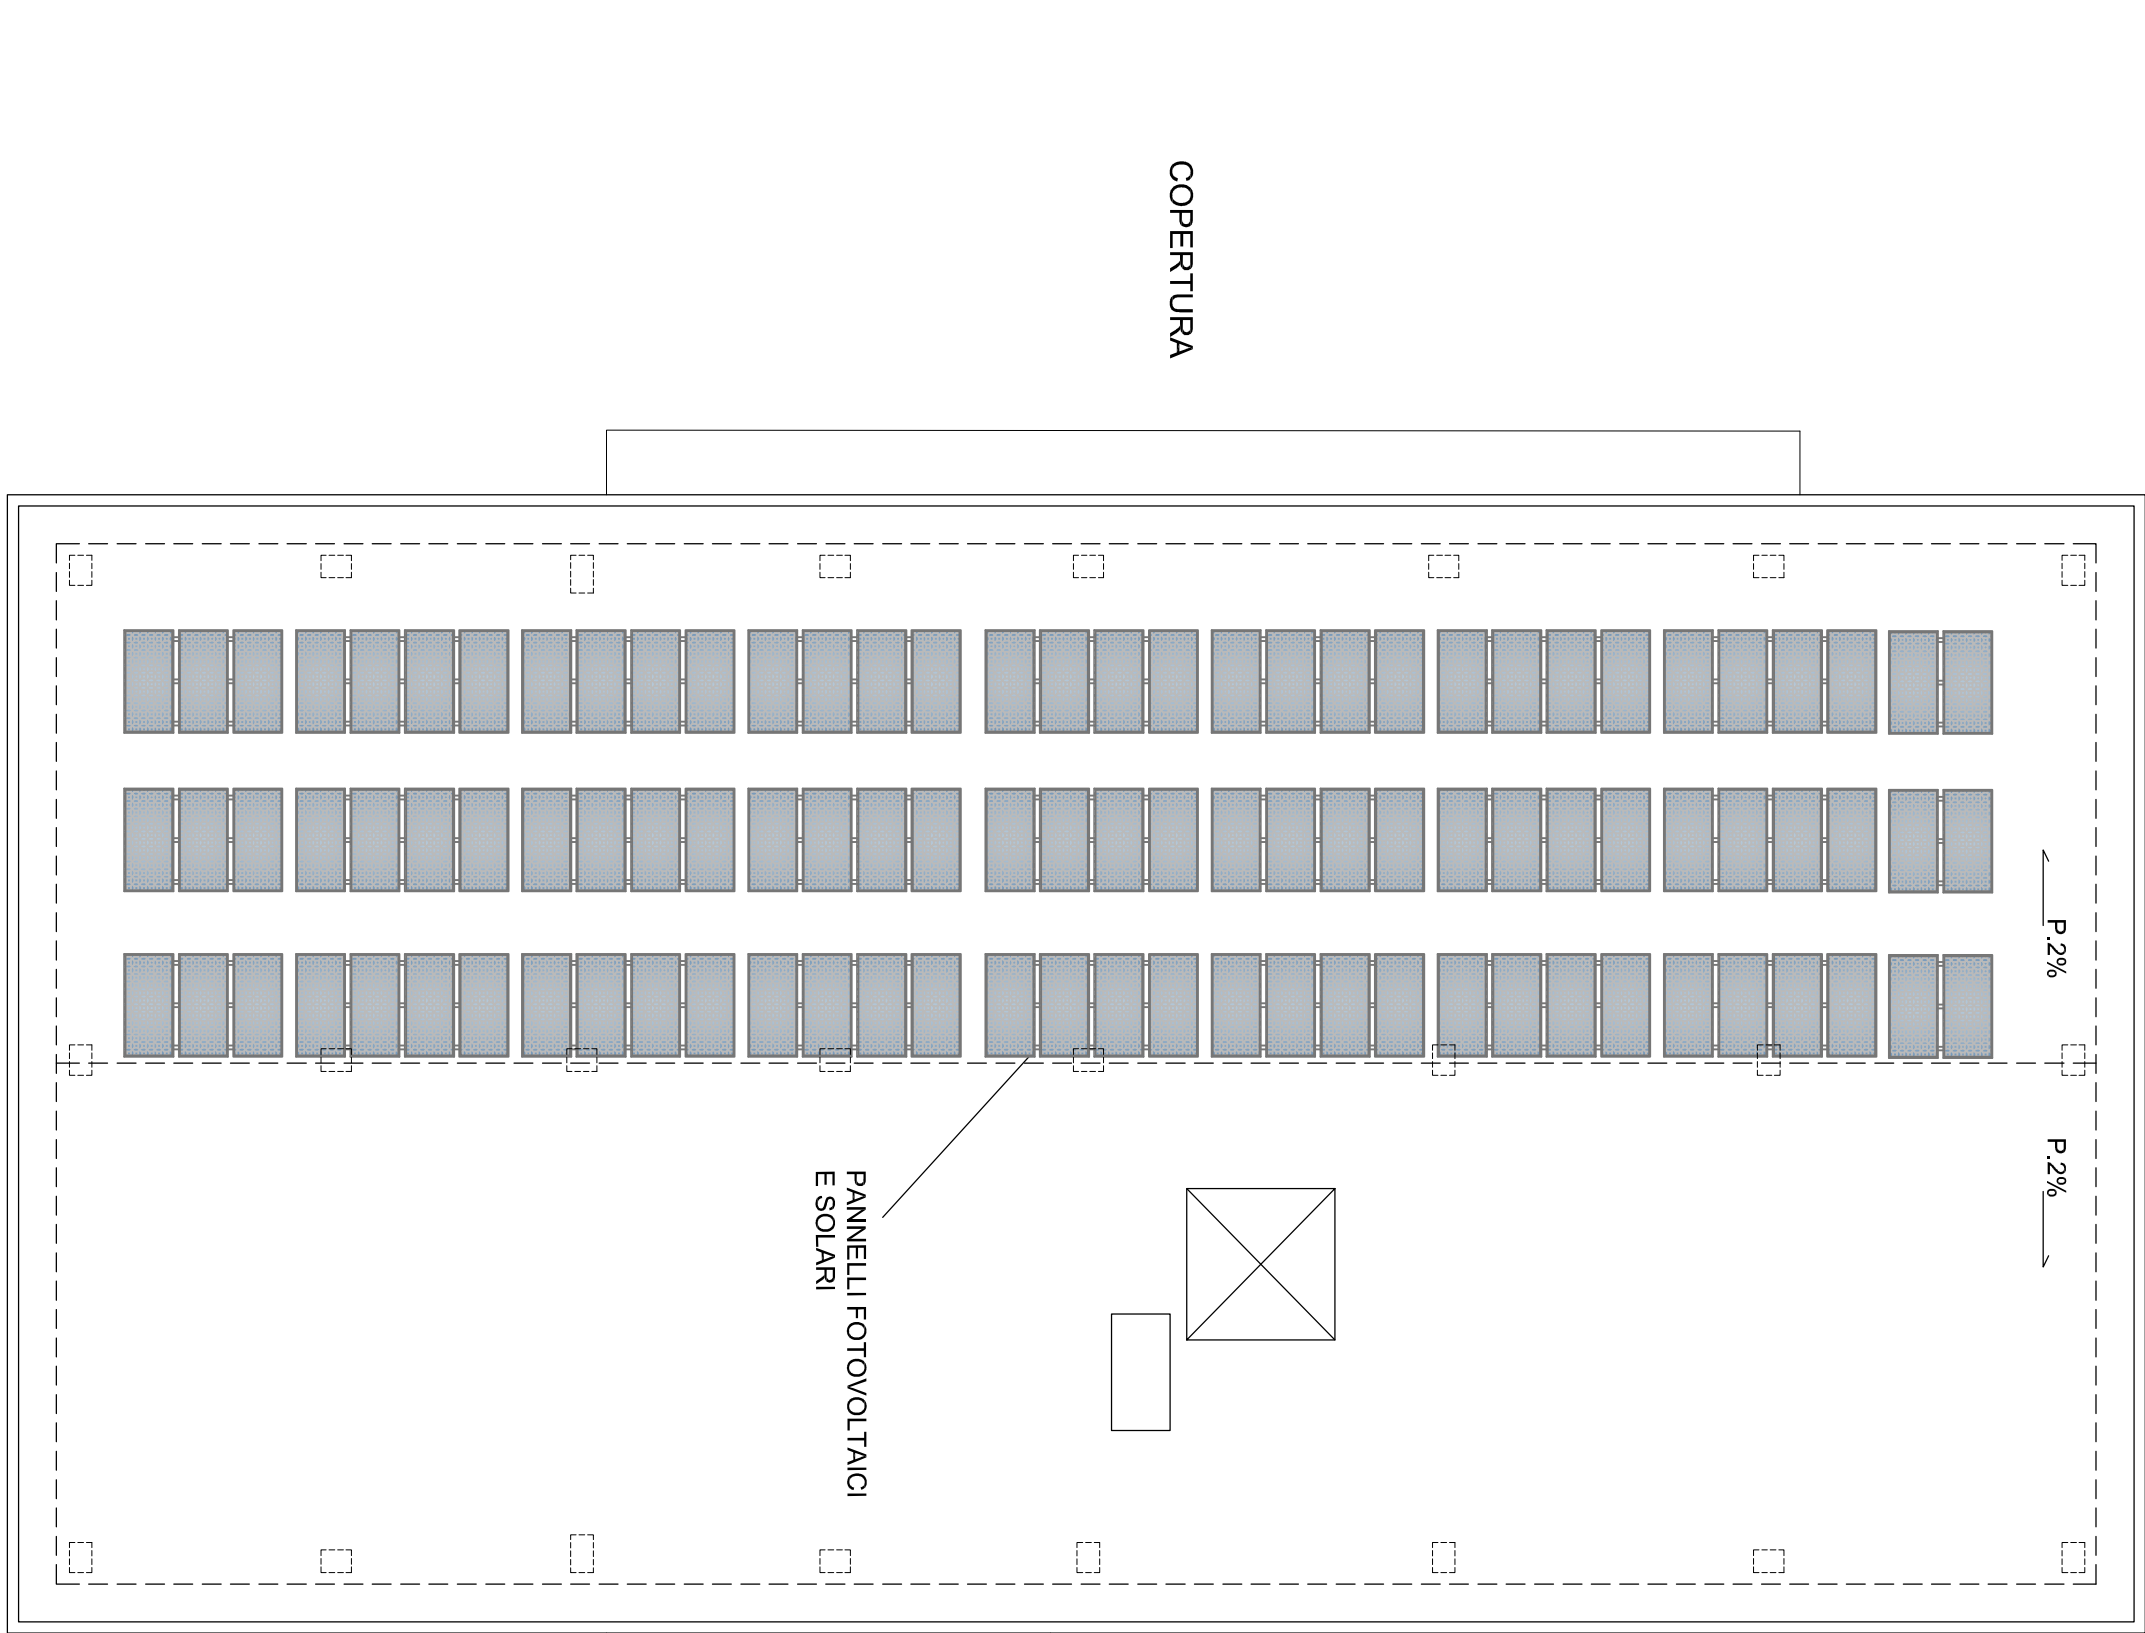
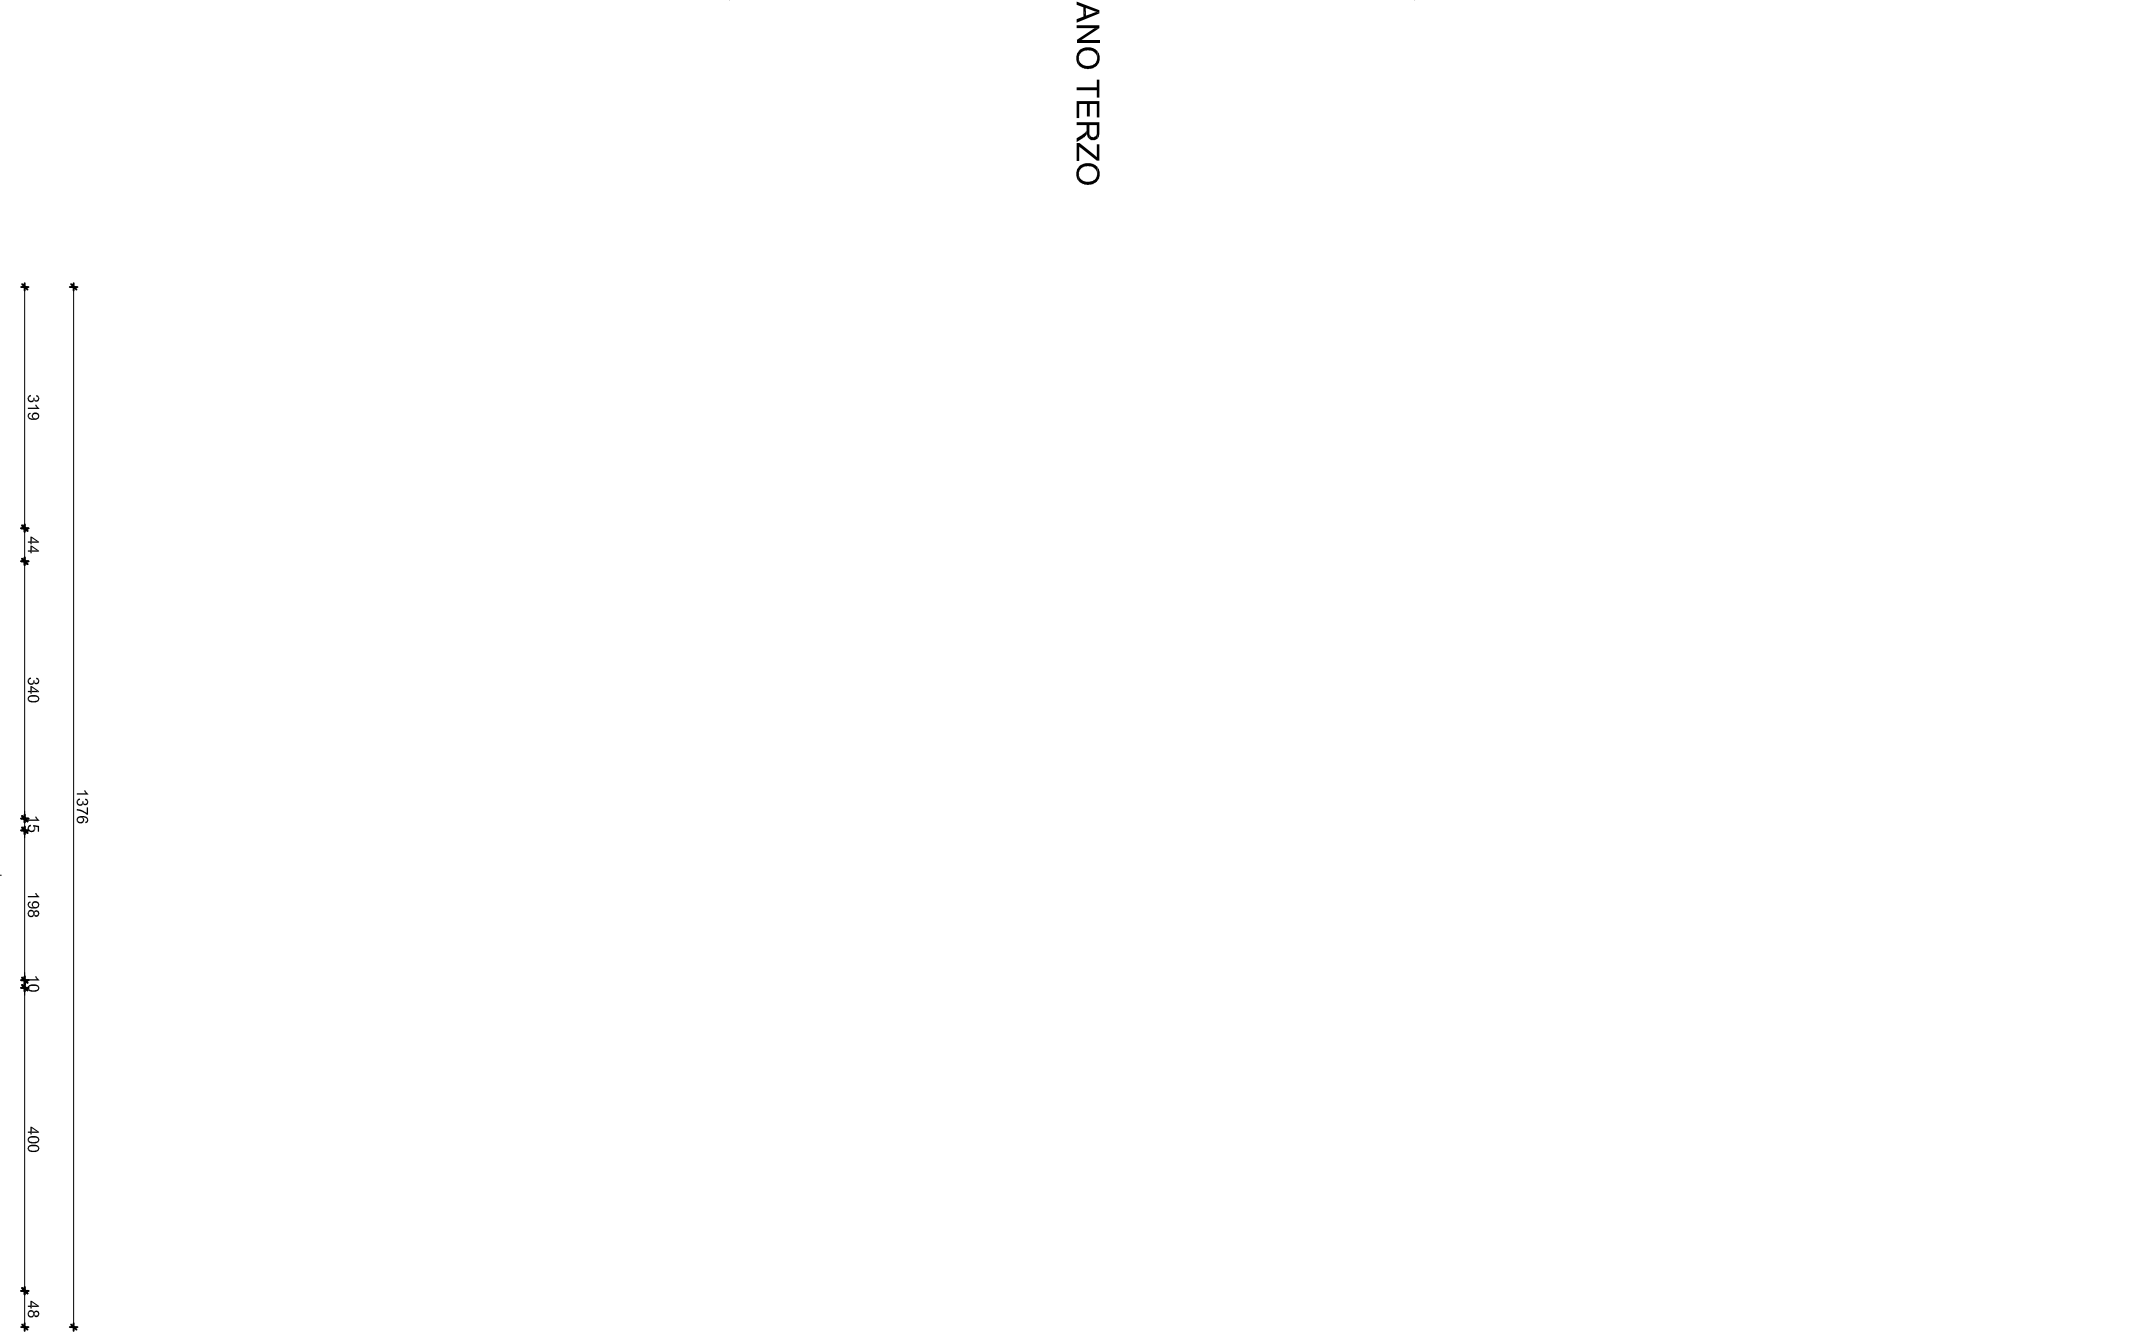


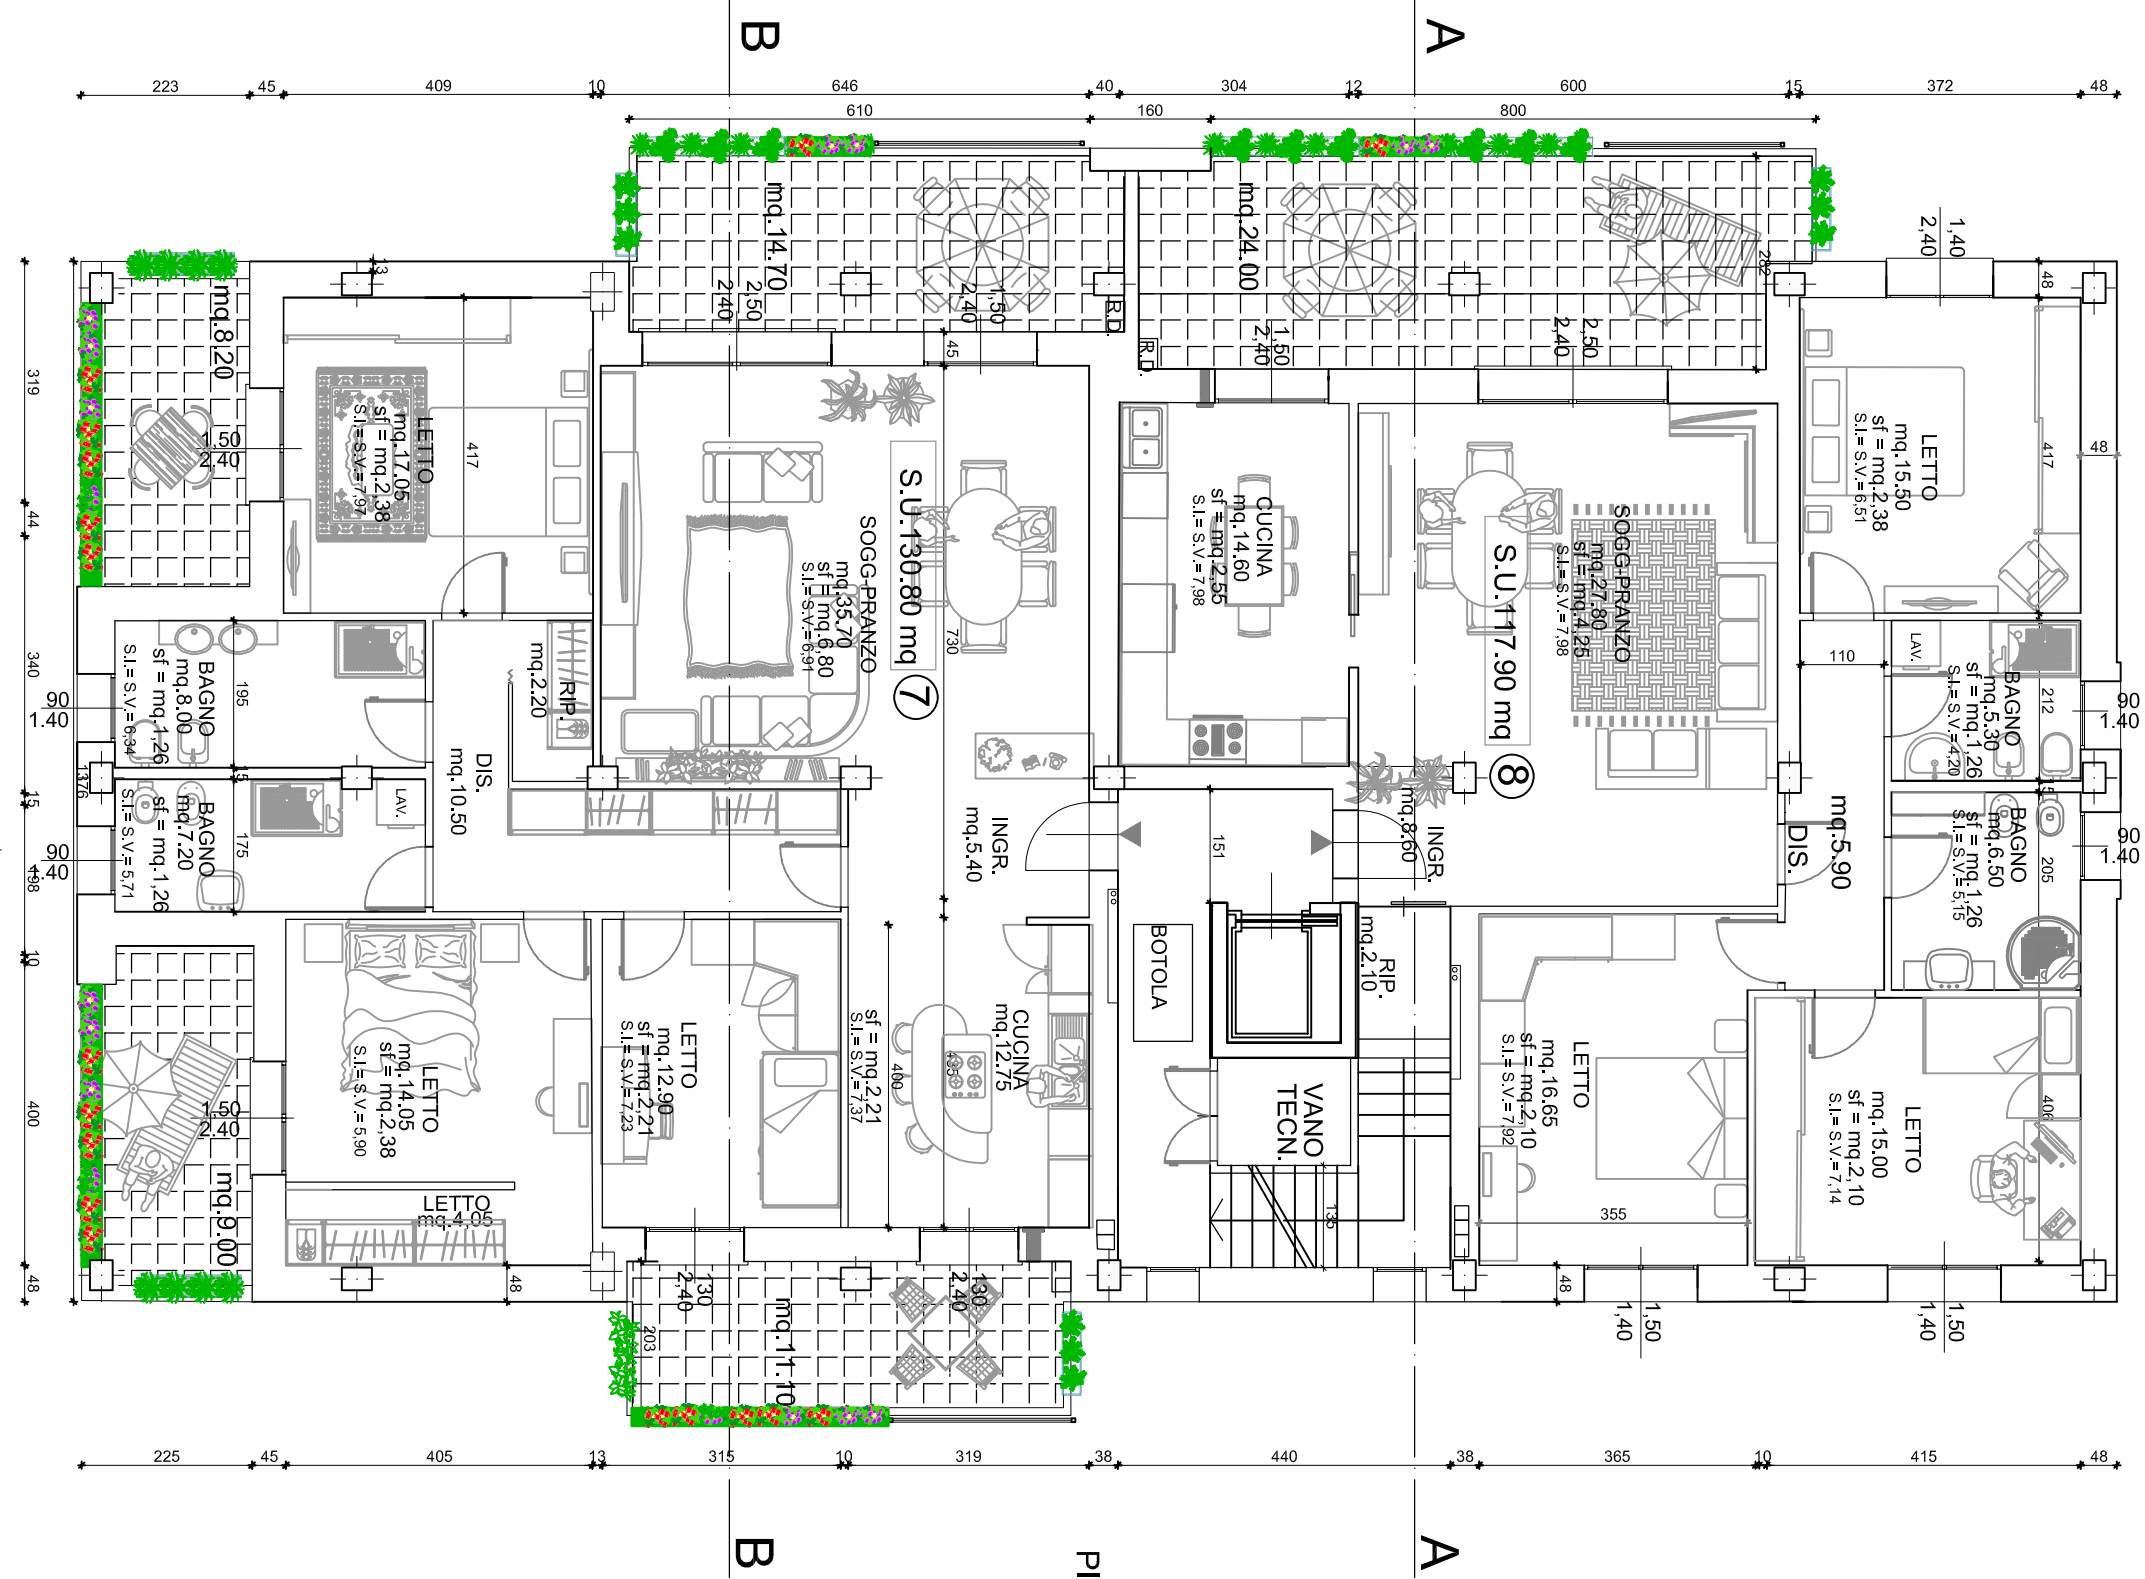

PROGETTO DEFINITIVO

COMMITTENTI


PROGETTO
PER LA COSTRUZIONE DI UNA PALAZZINA
A N° 6 APPARTAMENTI
DA ERIGERSI IN VIA GUIDO MIGLIOLI
ZONA ELEMENTARE N°84 AREA N° 053

IL TECNICO




ELABORATO

06