


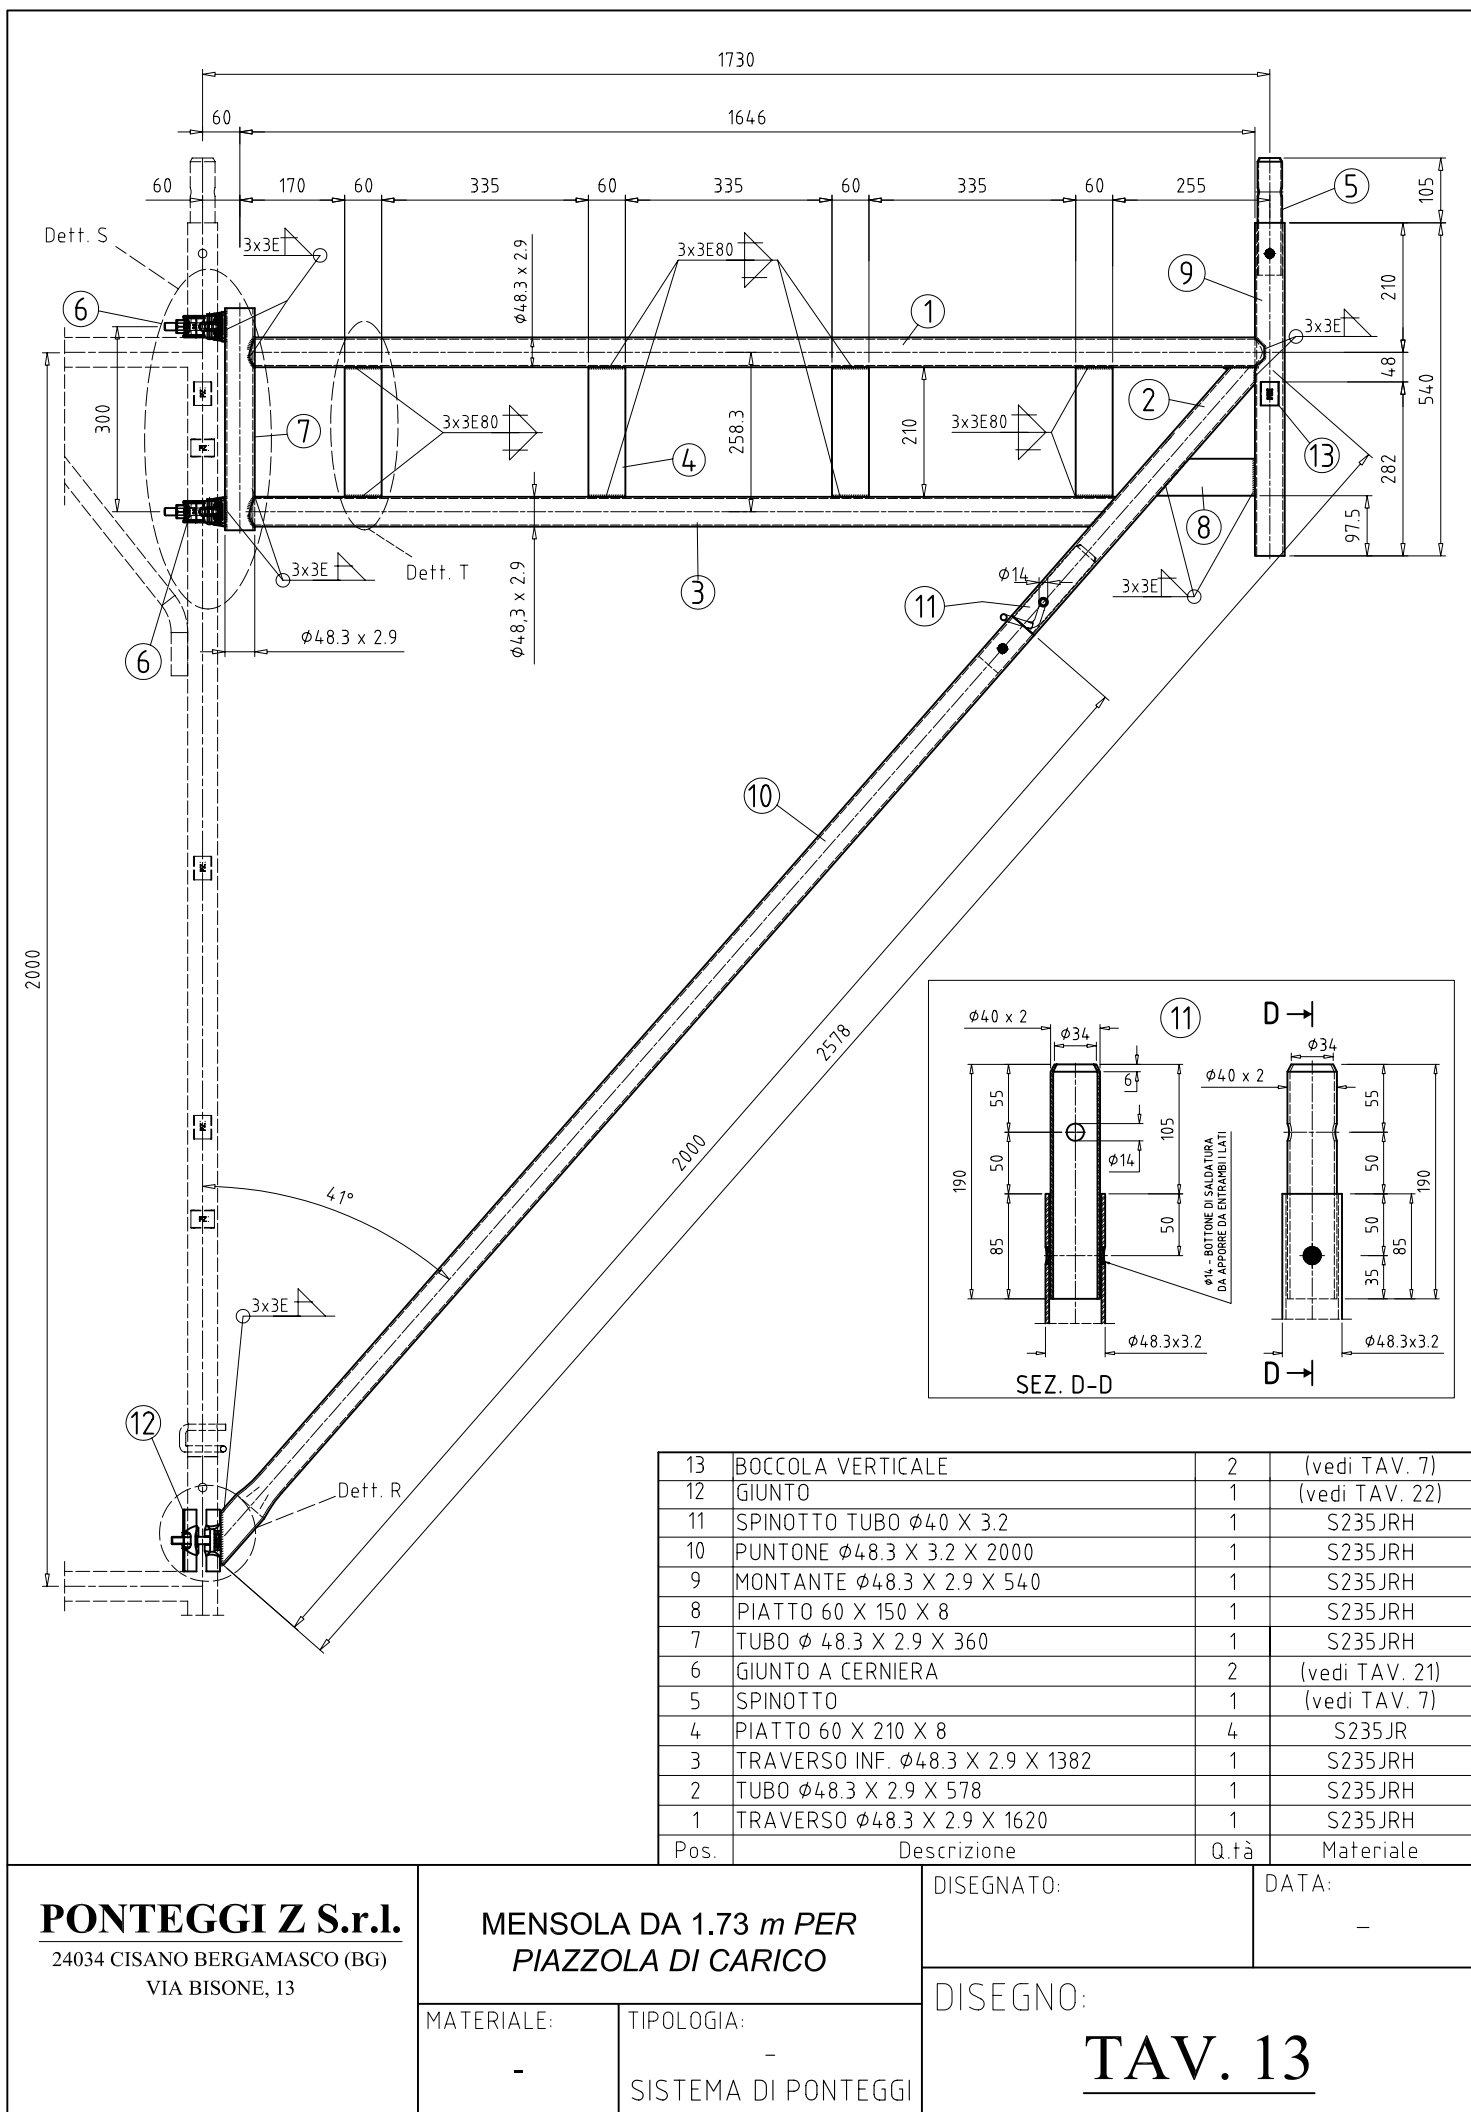

PONTEGGI Z S.r.l.
24034 CISANO BERGAMASCO (BG)
VIA BISONE, 13

**MENSOLA DA 1.73 m PER
PIAZZOLA DI CARICO**

MATERIALE:

-

TIPOLOGIA:

-

SISTEMA DI PONTEGGI

DISEGNATO:

DATA:

-

DISEGNO:

TAV. 13