

OBSERVACIONES

01-15/10/2025: Se agrega una pileta en fondo del terreno.
Se realiza el techado del patio central


PLANTA ALBAÑILERIA

ESCALA: 1/75

FECHA: 10-07-22

NºLOTE:

AREA:

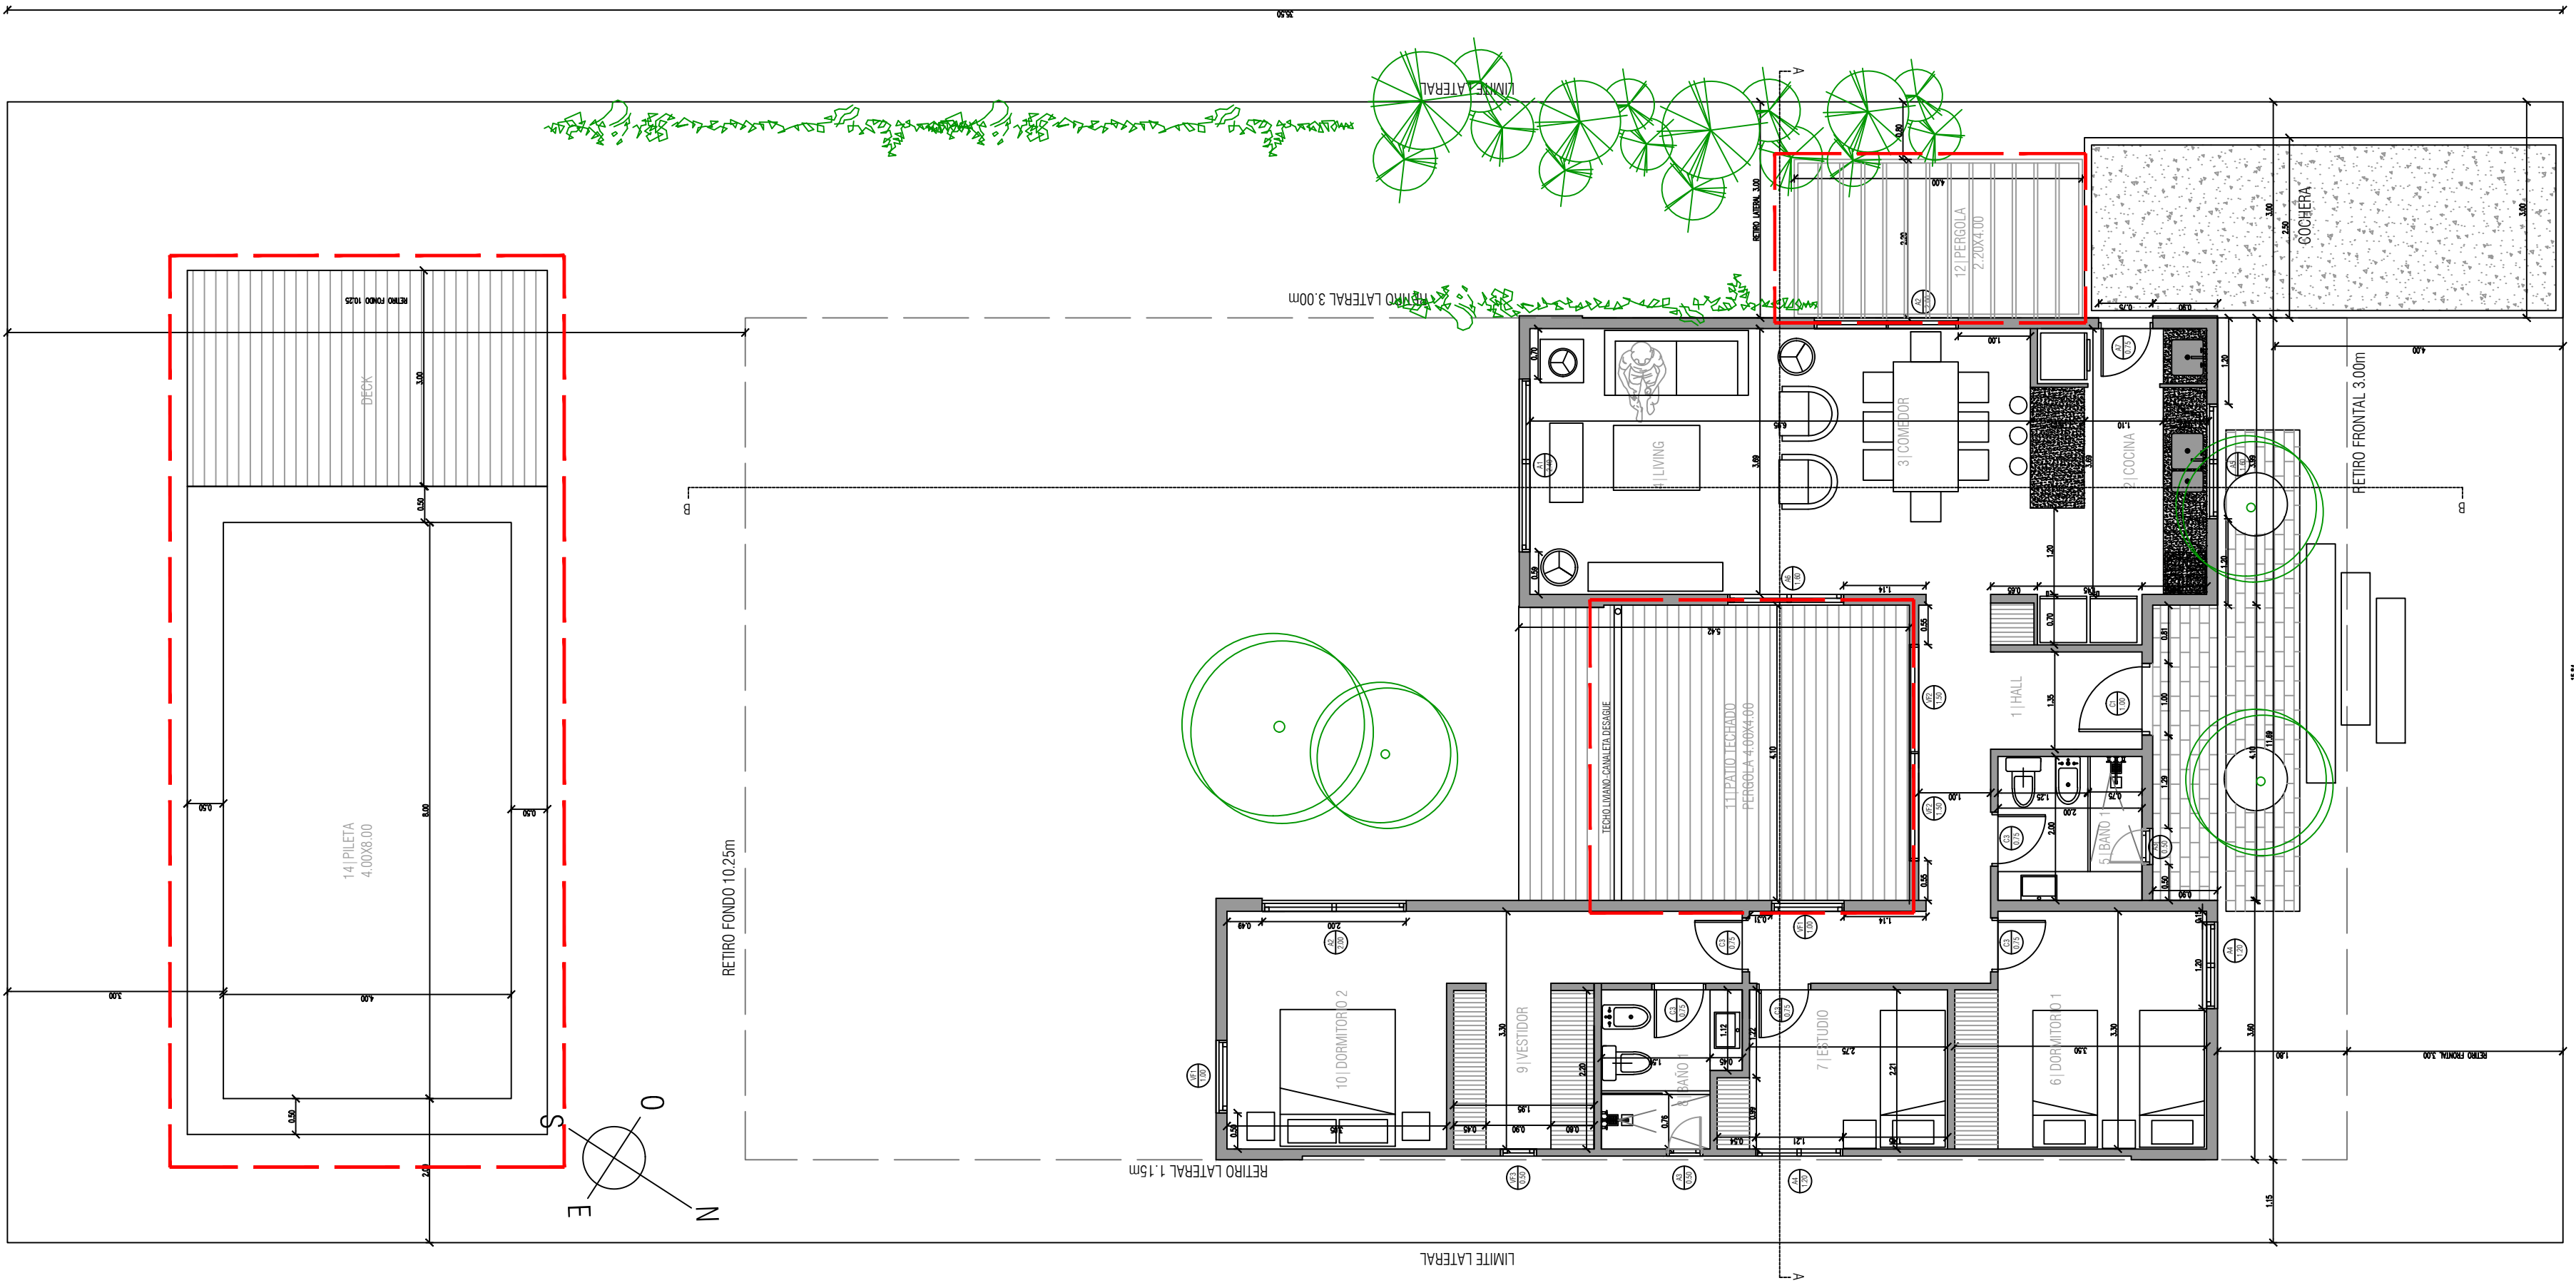

PLANTA GENERAL ESC 1/75