



COORDENADAS:
Ligado à rede Geodésica Nacional (PT 7168577530)
Altitude ref. ao nível médio Marégrafo Cascais
(nota: altitude topográfica +2m)

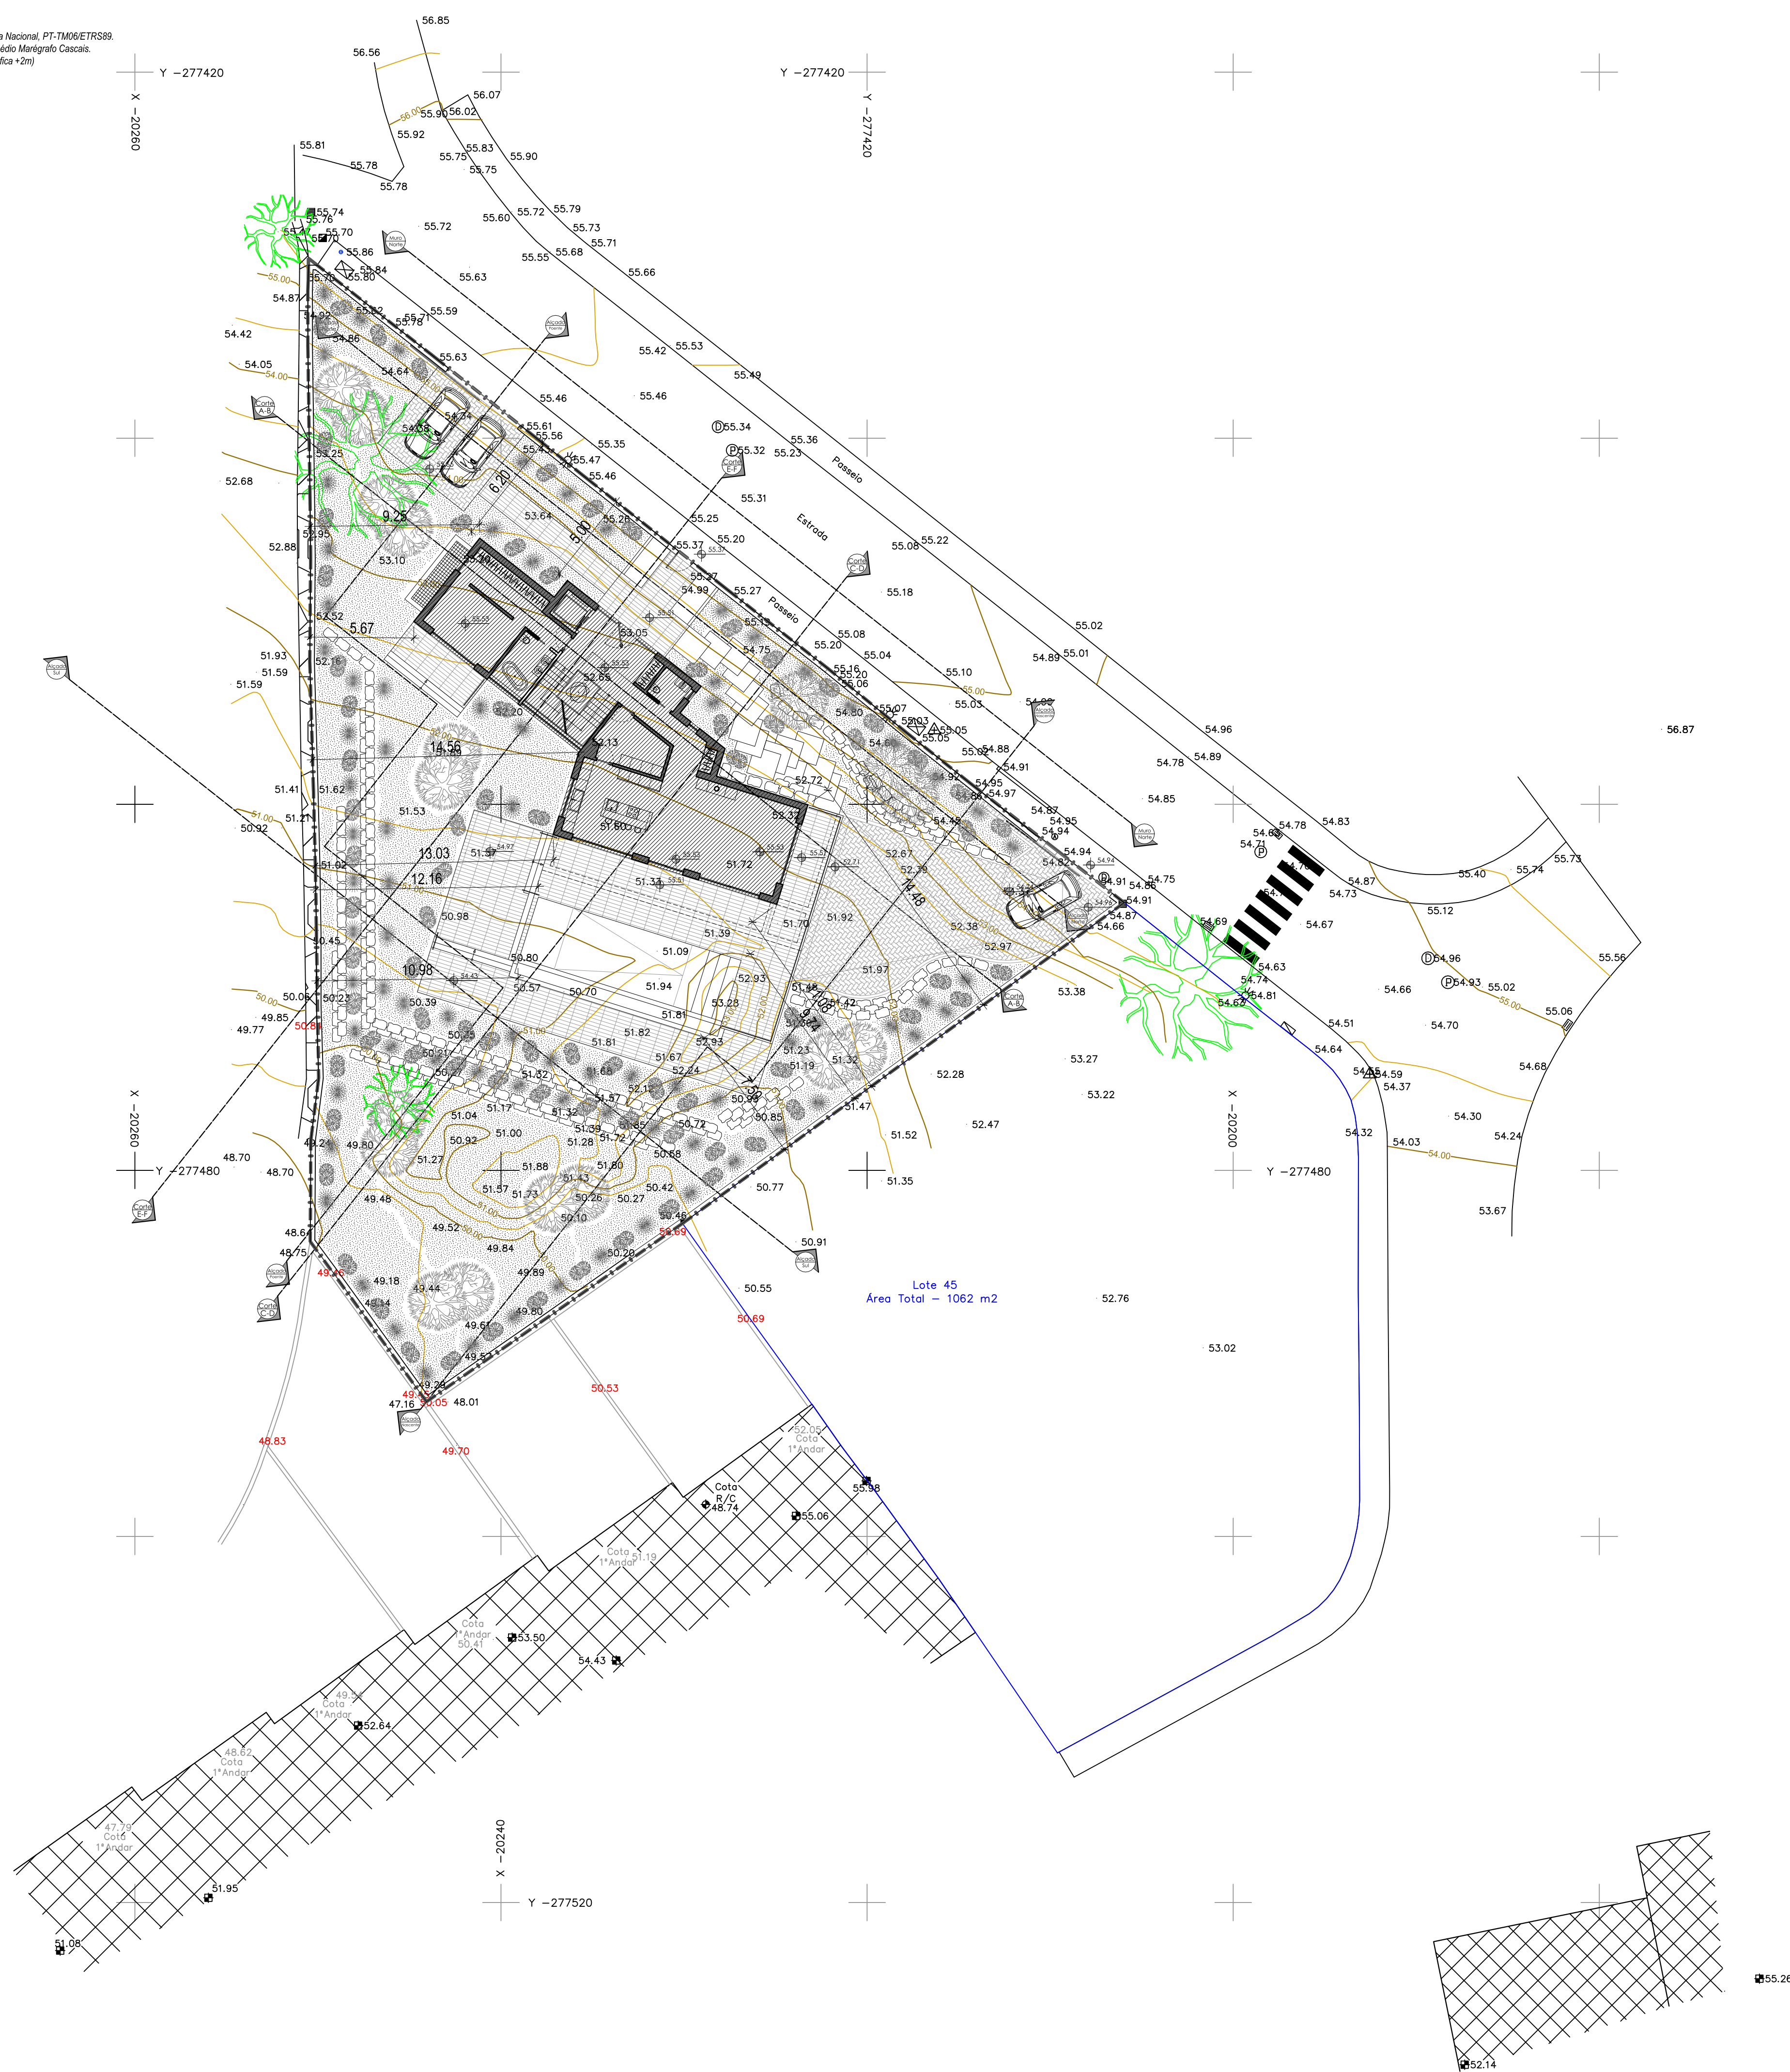


- LEGENDA
- ÁREA DE CONSTRUÇÃO
 - PAVIMENTO EM PAVÉ OU CAIXADA PORTUGUESA
 - PAVIMENTO CERÂMICO
 - ÁREA IMPERMEABILIZADA
 - RELVA - ÁREA PERMEÁVEL
 - LIMITE DO LOTE

Requerente: B.M.R.L., Lda
Fase: Comunicação Prévia
Local da Operação Urbanística: Lote 5 - Urbanização Caravela - Silves
Operação Urbanística: Construção de Moradia Unifamiliar e Muro de vedação
Desenho: Planta de Implantação
OA nº 14254
E-mail: gabrielapolonia@gmail.com; fmm; +351 96 74 64 819
Colaboradores: 0002 1 de Julho de 2024

03

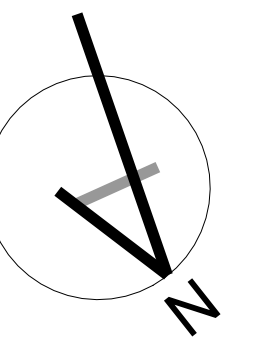

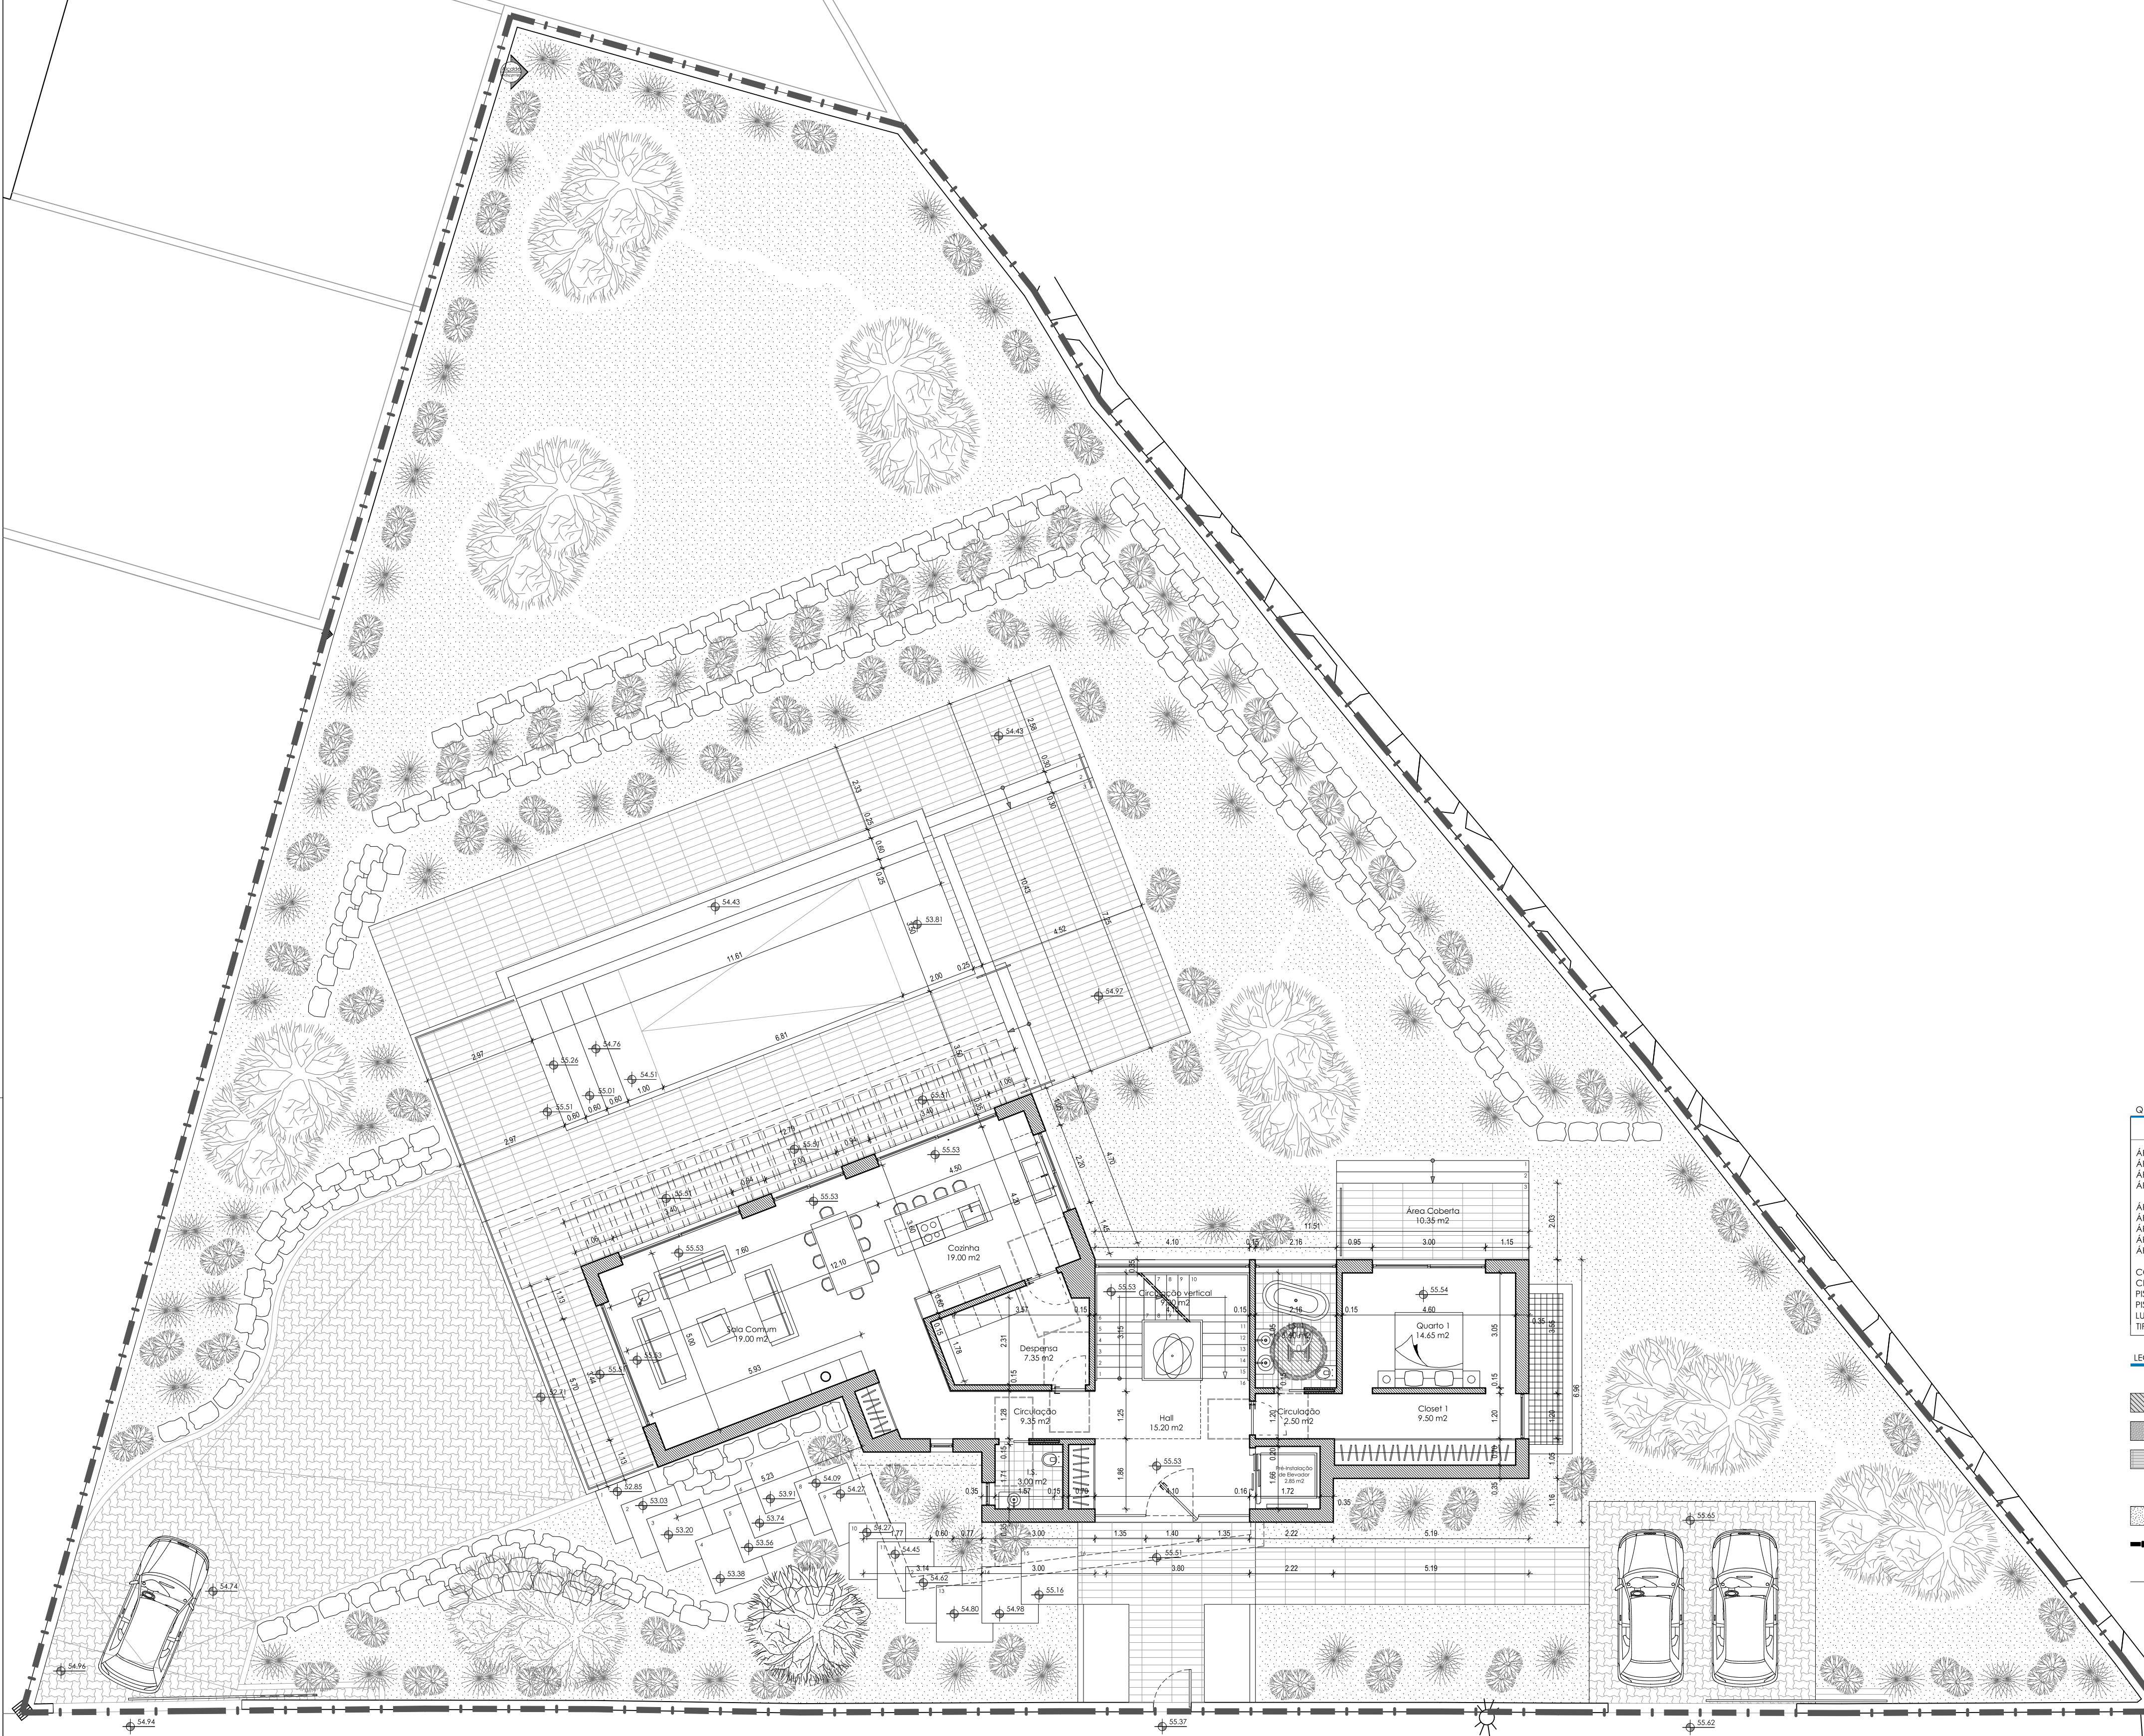

QUADRO DE ÁREAS - PROPOSTO					
	CAVE	PISO 0	PISO 1	TOTAL	ALVARÁ DE LOTEAMENTO Nº 02/2009
ÁREA DE CONSTRUÇÃO	214,90 m²	168,40 m²	113,65 m²	280,05 m²	300,00m²
ÁREA COBERTA	17,95 m²	10,35 m²	10,35 m²	10,35 m²	-
ÁREA ÚTIL	186,05 m²	138,00 m²	82,50 m²	220,50 m²	-
ÁREA HABITÁVEL	-	78,35 m²	31,45 m²	103,80 m²	-
ÁREA DE IMPLANTAÇÃO	-	-	-	214,90 m²	280,00m²
ÁREA DE IMPERMEABILIZADA	-	-	-	501,40 m²	-
ÁREA DO LOTE	-	-	-	1.426,30 m²	-
ÁREA DE CEDÊNCIA	-	-	-	-	-
ÁREA DO LOTE APÓS CEDÊNCIA	-	-	-	-	-
COTA DE SOLEIRA	52,73	55,53	58,50	-	-
CEDÊNCIA	-	-	-	5,95m	5,95m
PISOS ACIMA DA COTA SOLEIRA	-	-	-	2 Pisos	2 Pisos
PISOS ABAIXO DA COTA SOLEIRA	-	-	-	1 Piso	1 Piso
LUGARES DE ESTACIONAMENTO	4	2	-	6	2
TIPOLOGIA	-	-	-	1X - T3	1X - T4

LEGENDA

ÁREA IMPERMEABILIZADA

ÁREA DE CONSTRUÇÃO


PAVIMENTO EM PAVÊ

PAVIMENTO CERÂMICO



ÁREA PERMEÁVEL

RELVA - ÁREA PERMEÁVEL

LIMITE DO LOTE (1.426,30 m²)

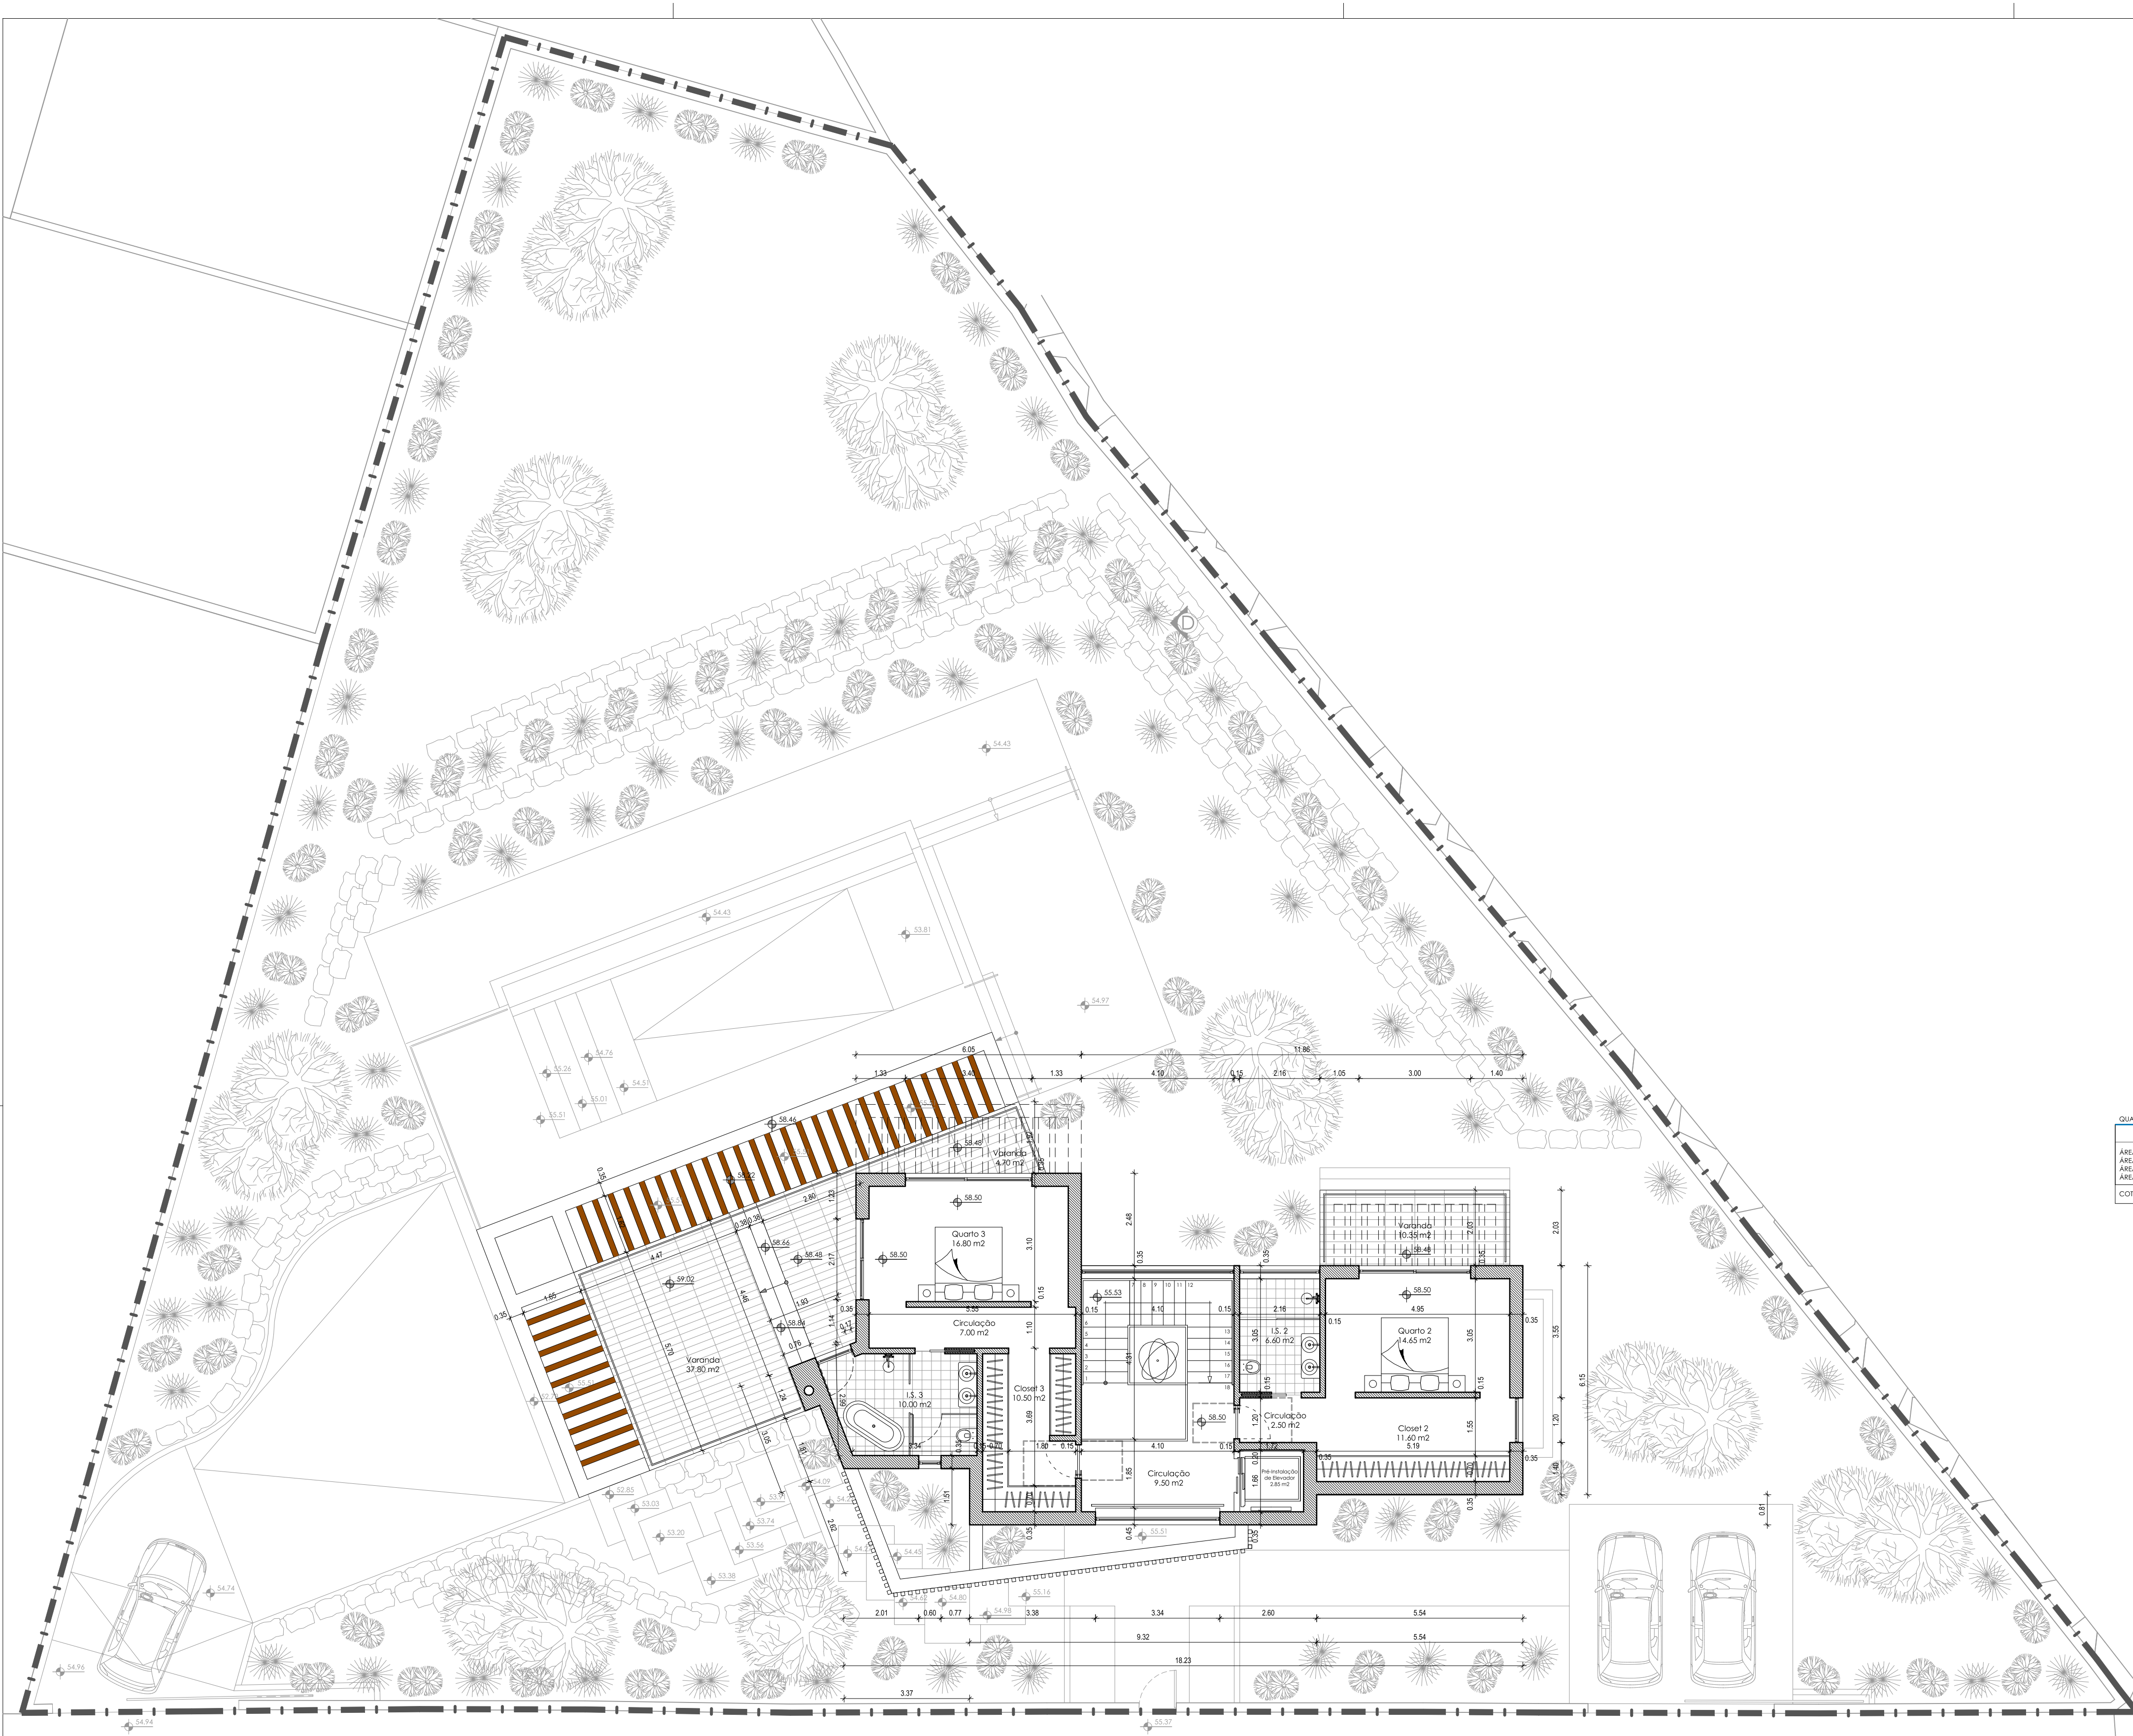


QUADRO DE ÁREAS - PROPOSTO	CAVE	PISO 0	PISO 1	TOTAL	ALVARÁ DE LOTAMENTO Nº 02/2009
ÁREA DE CONSTRUÇÃO	214,90 m ²	168,40 m ²	113,65 m ²	282,05 m ²	300,00 m ²
ÁREA COBERTA	17,95 m ²	10,35 m ²	10,35 m ²	-	-
ÁREA ÚTIL	188,05 m ²	138,05 m ²	92,50 m ²	220,50 m ²	-
ÁREA HABITÁVEL	-	78,35 m ²	31,45 m ²	103,80 m ²	-
COTA DE SOLERA	52,71	55,53	58,50		

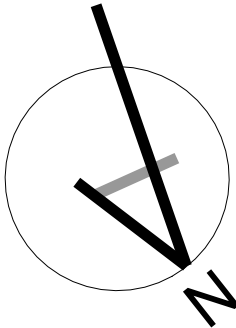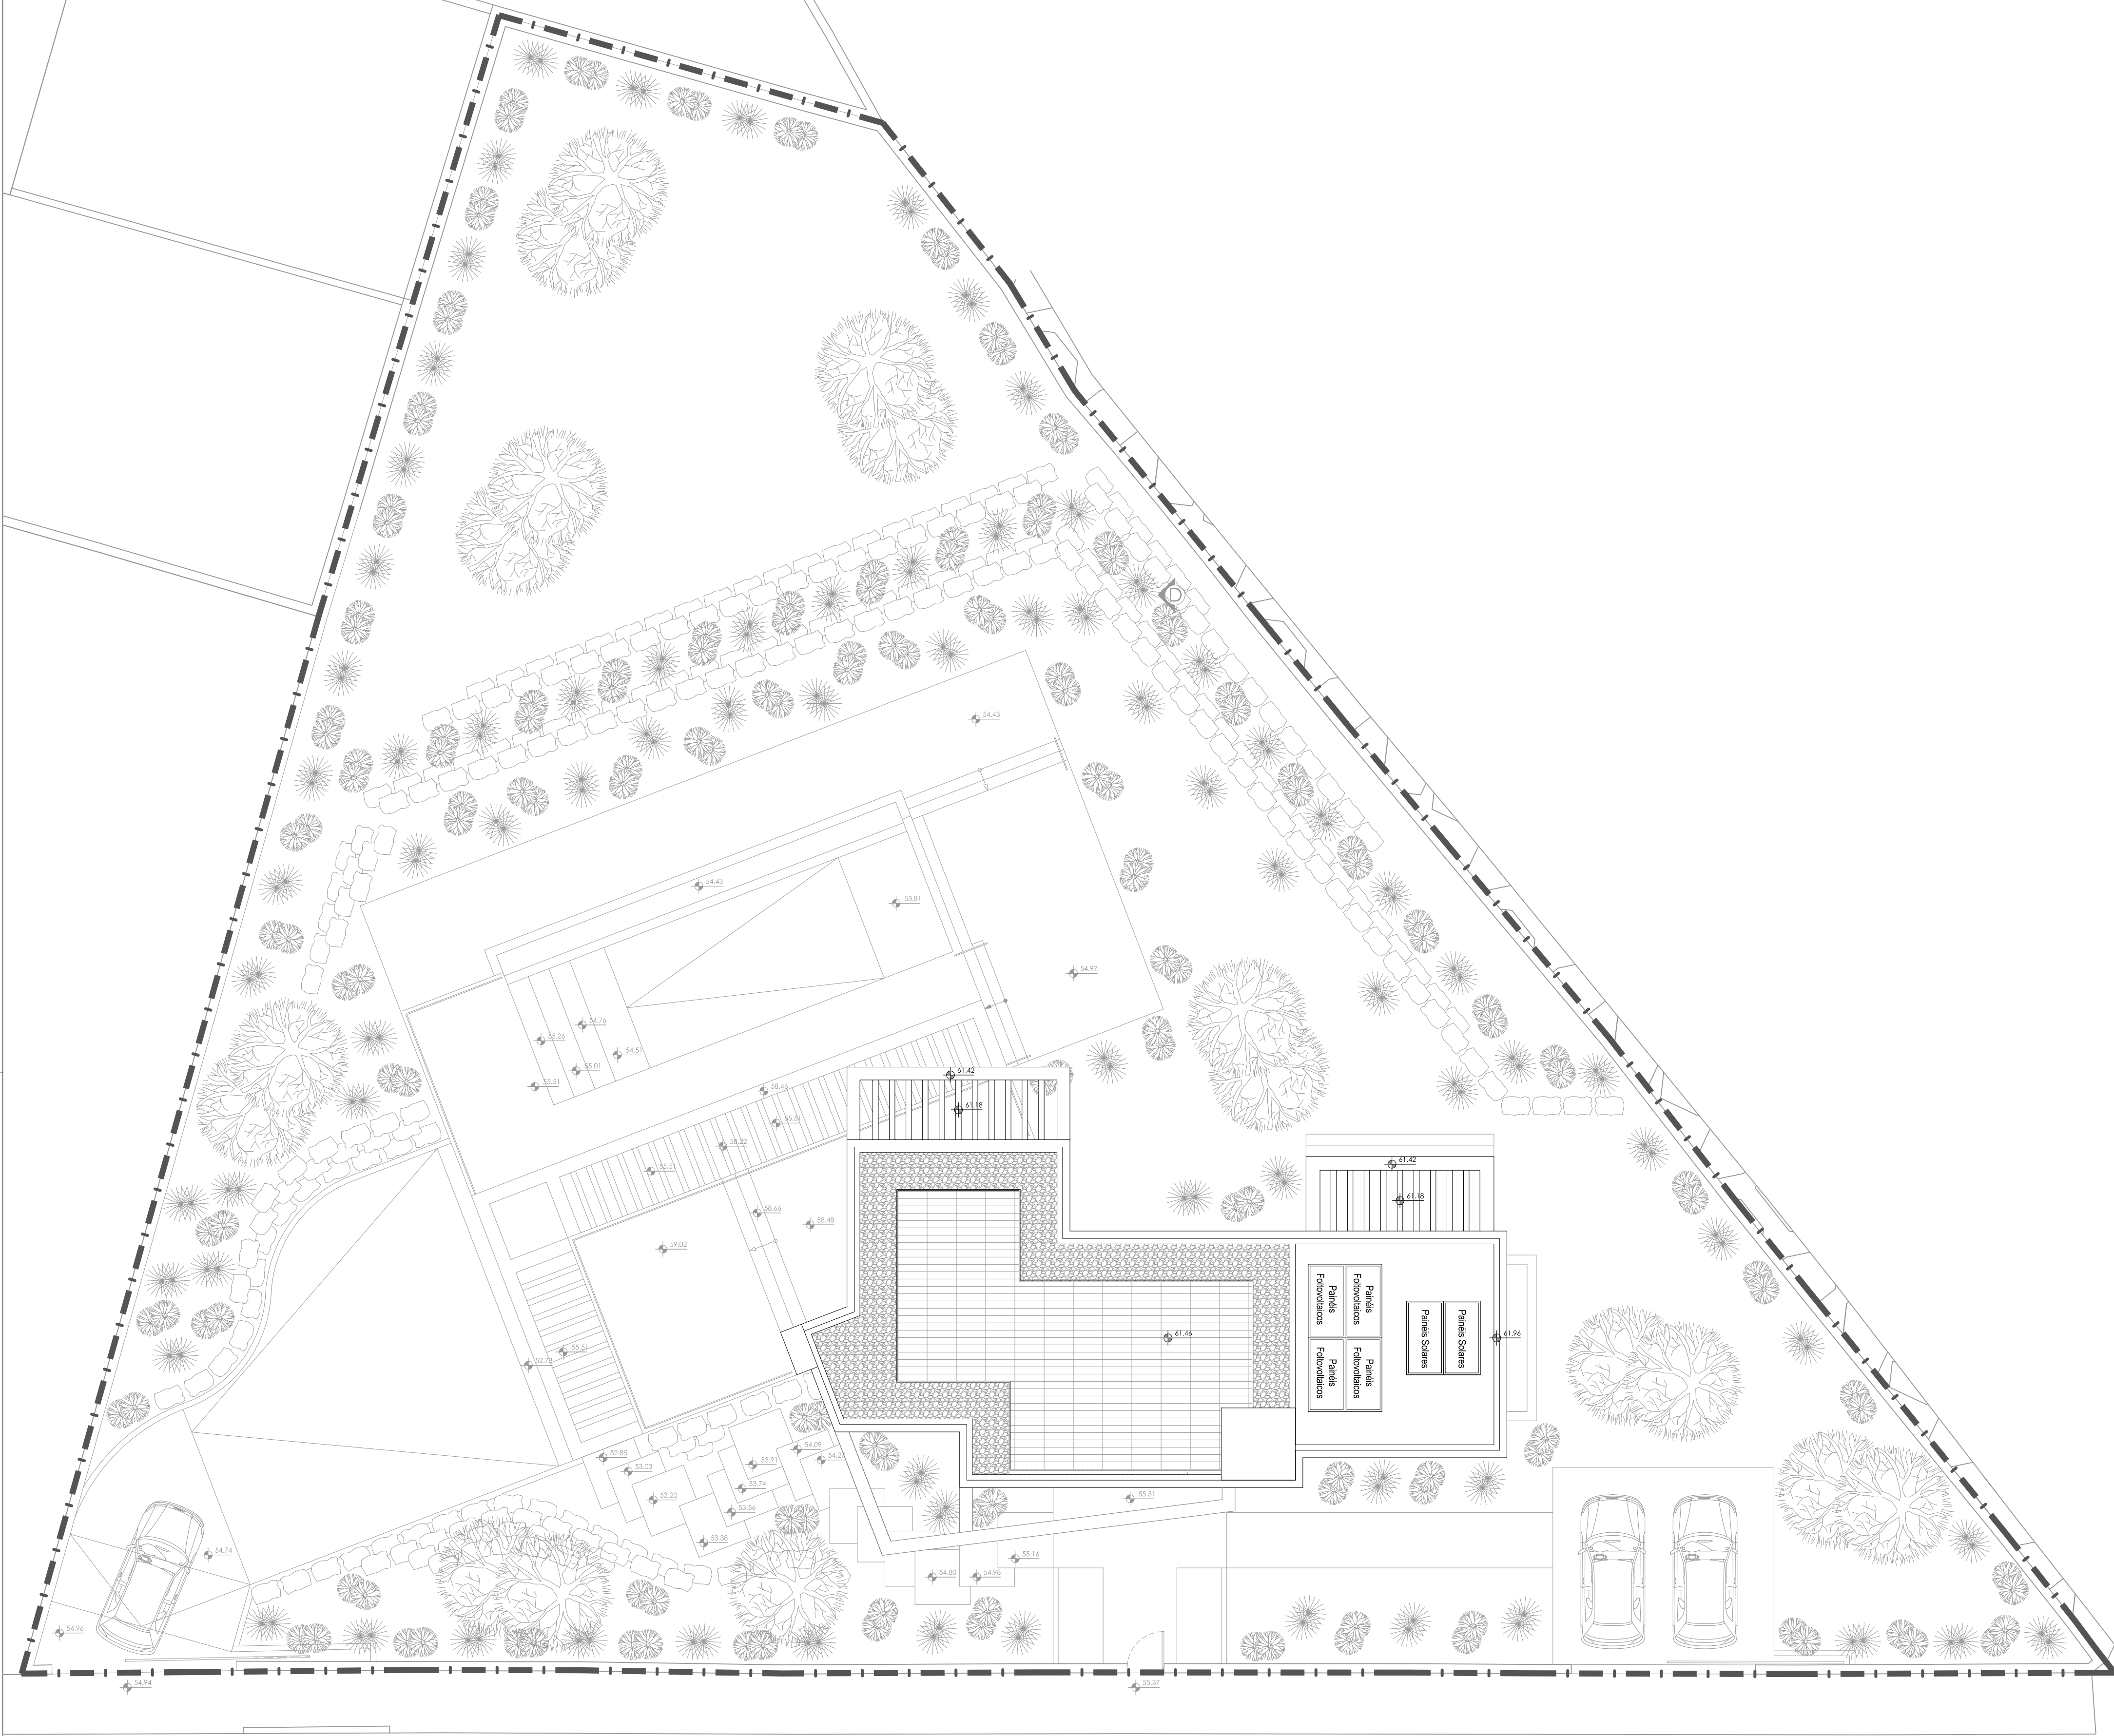

Requerente: B.M.R.L., Lda
Fase: Comunicação Prévia
Local da Operação Urbanística: Lote 5 - Urbanização Caravela - Silves
Operação Urbanística: Construção de Moradia Unifamiliar e Muros de vedação
Desenho: Planta da Cobertura

OA nº 14254
email: gabrielapolonia@gmail.com | tlm: +351 96 74 56 819
Colaboradores: Escala: 1/100
Data: 1 de Julho de 2024


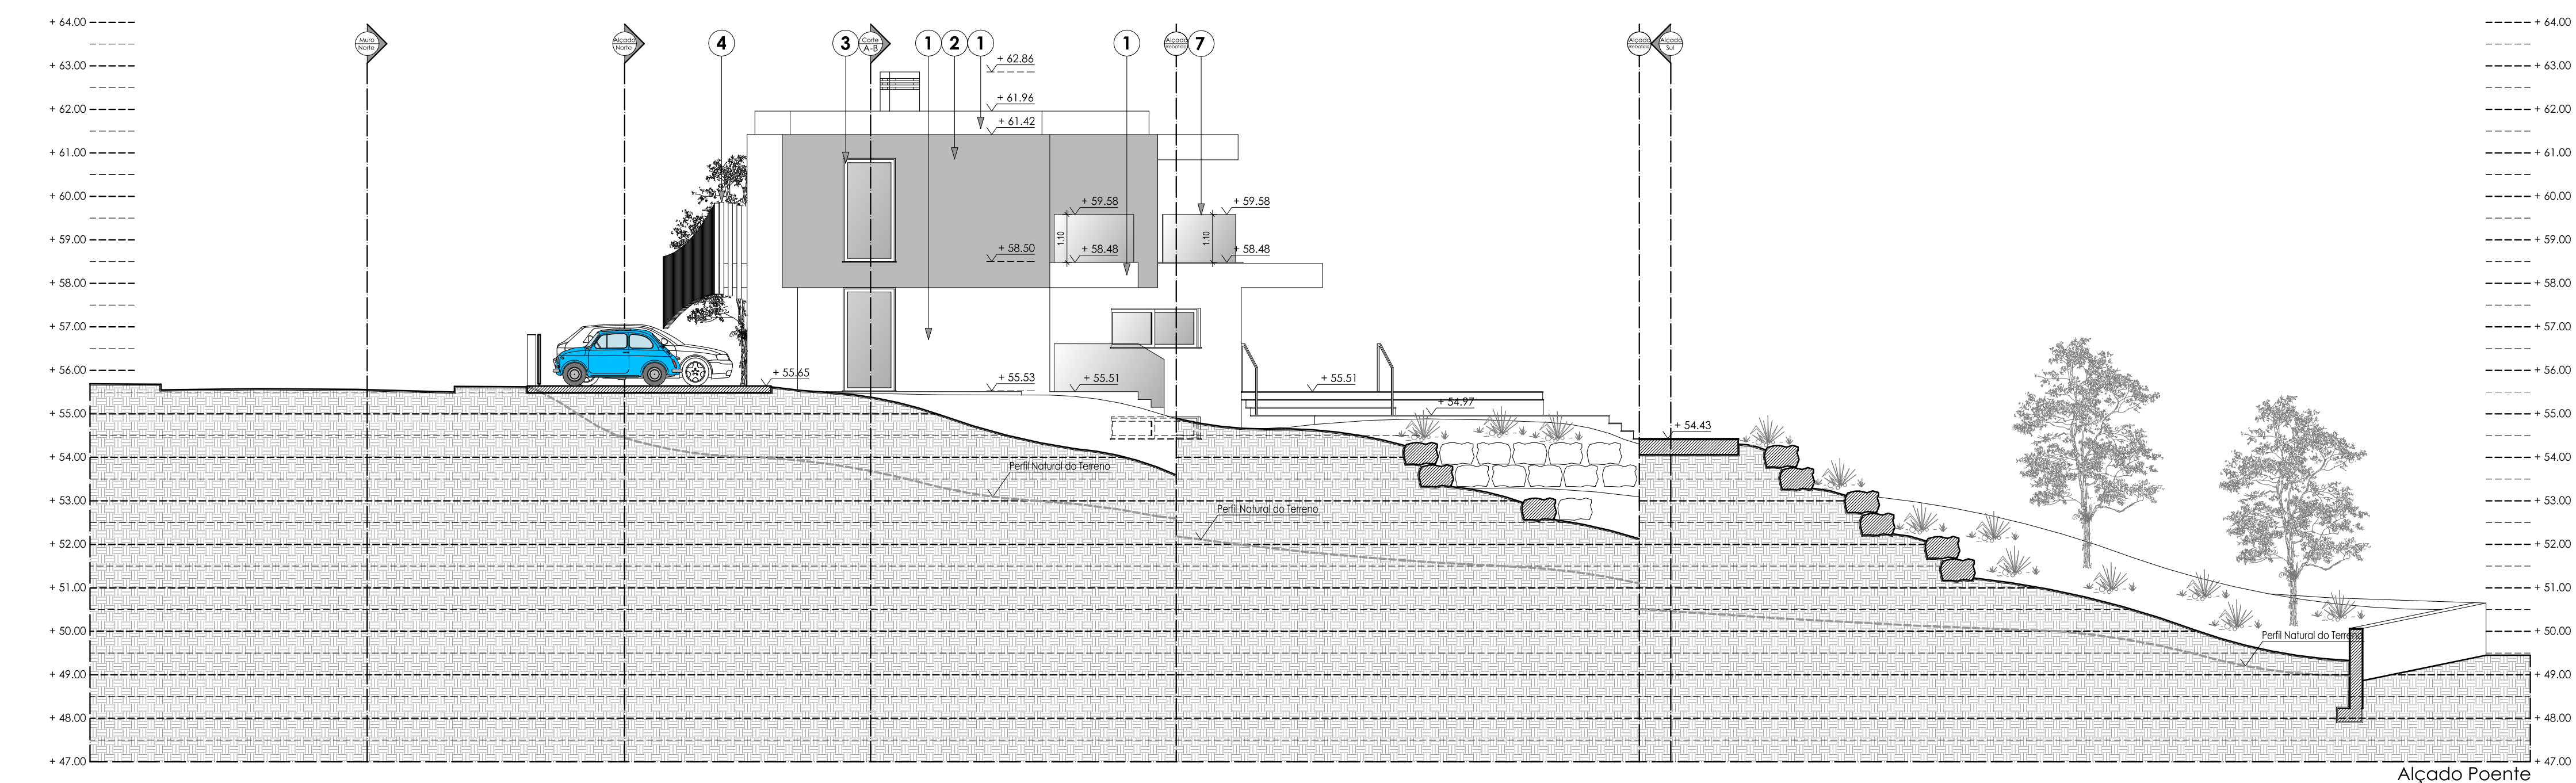


- 1 - Revestimento em pintura na cor branca (Ral 9010).
- 2 - Revestimento em pintura na cor cinza Ral
- 3 - Janelas em alumínio na cor Champagne.
- 4 - Perfil em madeira ou equivalente.
- 5 - Porta de Entrada com Revestimento em Madeira ou equivalente.
- 6 - Pergola em Madeira ou material equivalente.
- 7 - Guarda em vidro laminado.
- 8 - Revestimento em ervine na cor cinza.

Requerente:	B.M.R.L., Lda
Fase:	Comunicação Prévia
Local da Operação Urbanística:	Lote 5 - Urbanização Caravela - Silves
Operação Urbanística:	Construção de Moradia Unifamiliar e Muros de vedação
Desenho:	Alçados Norte e Poente


email:	gabrielapolonia@gmail.com	tlm:	+351 96 74 56 819	Escala:	1/100
Colaboradores:				Data:	1 de Julho de 2022

08

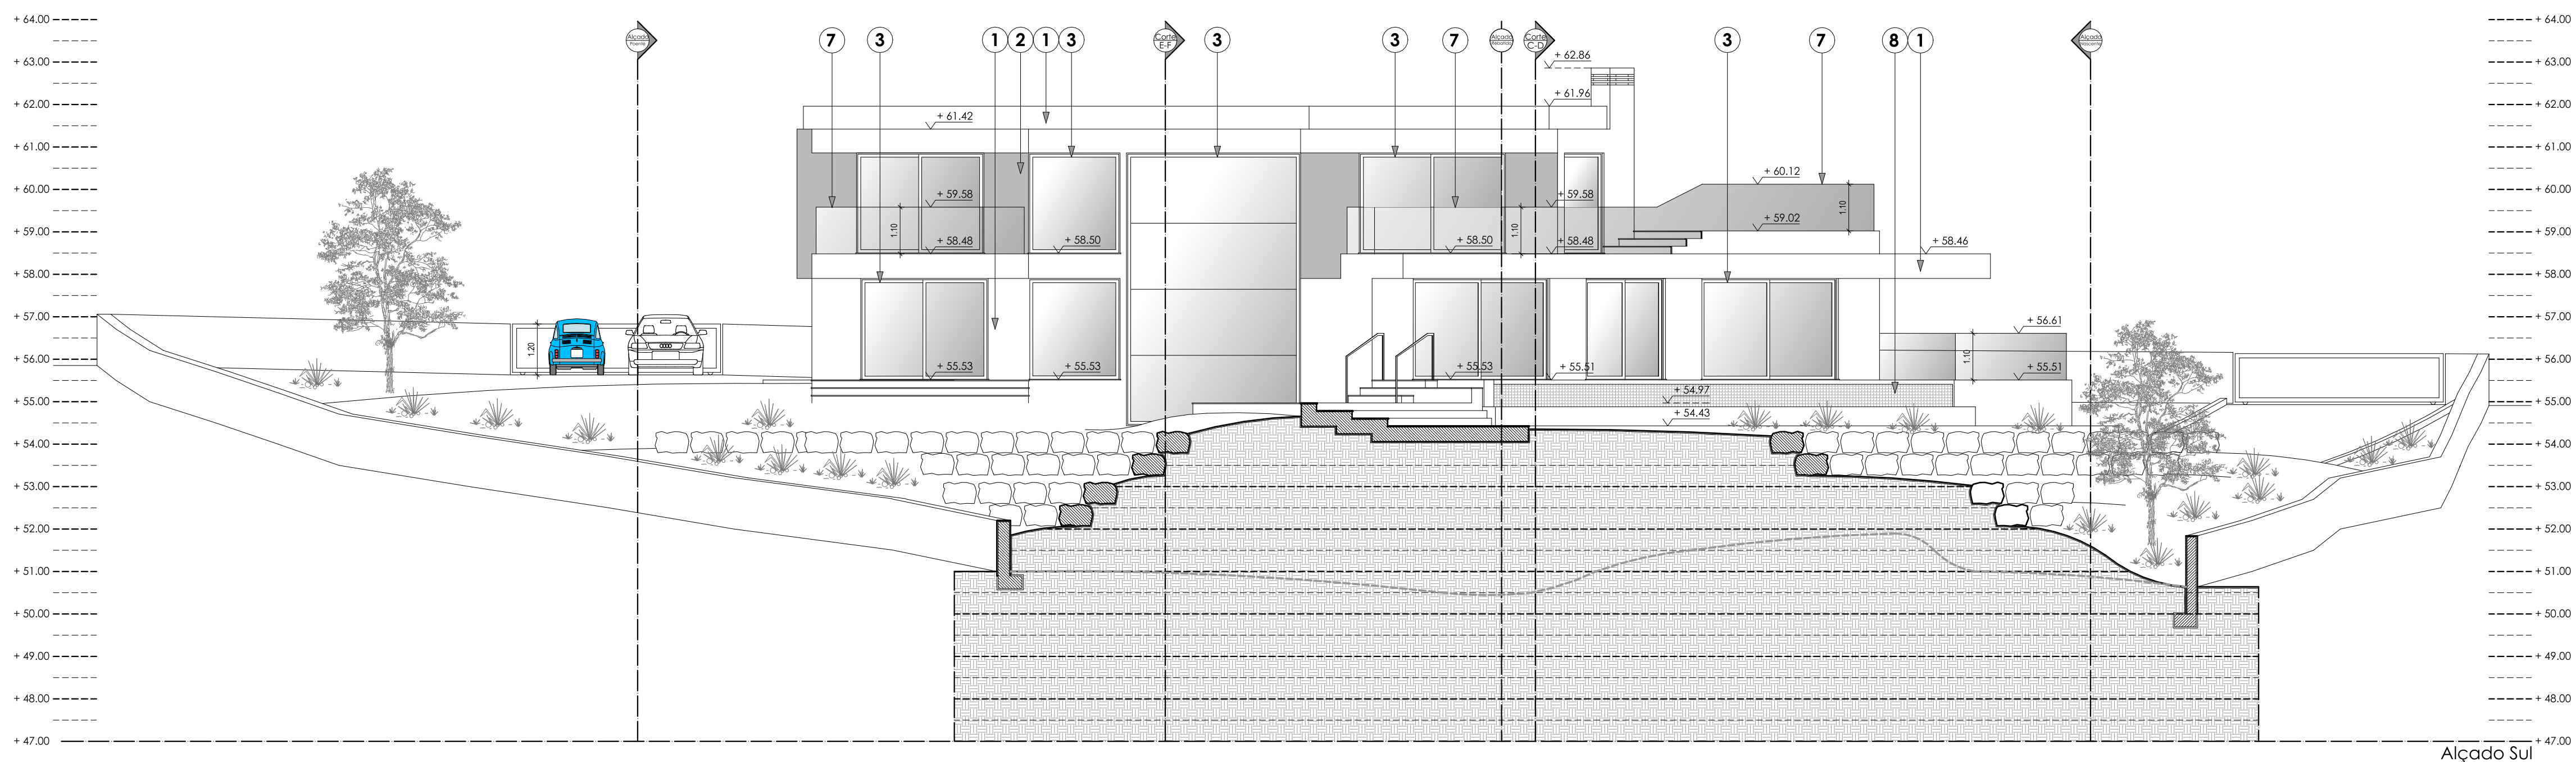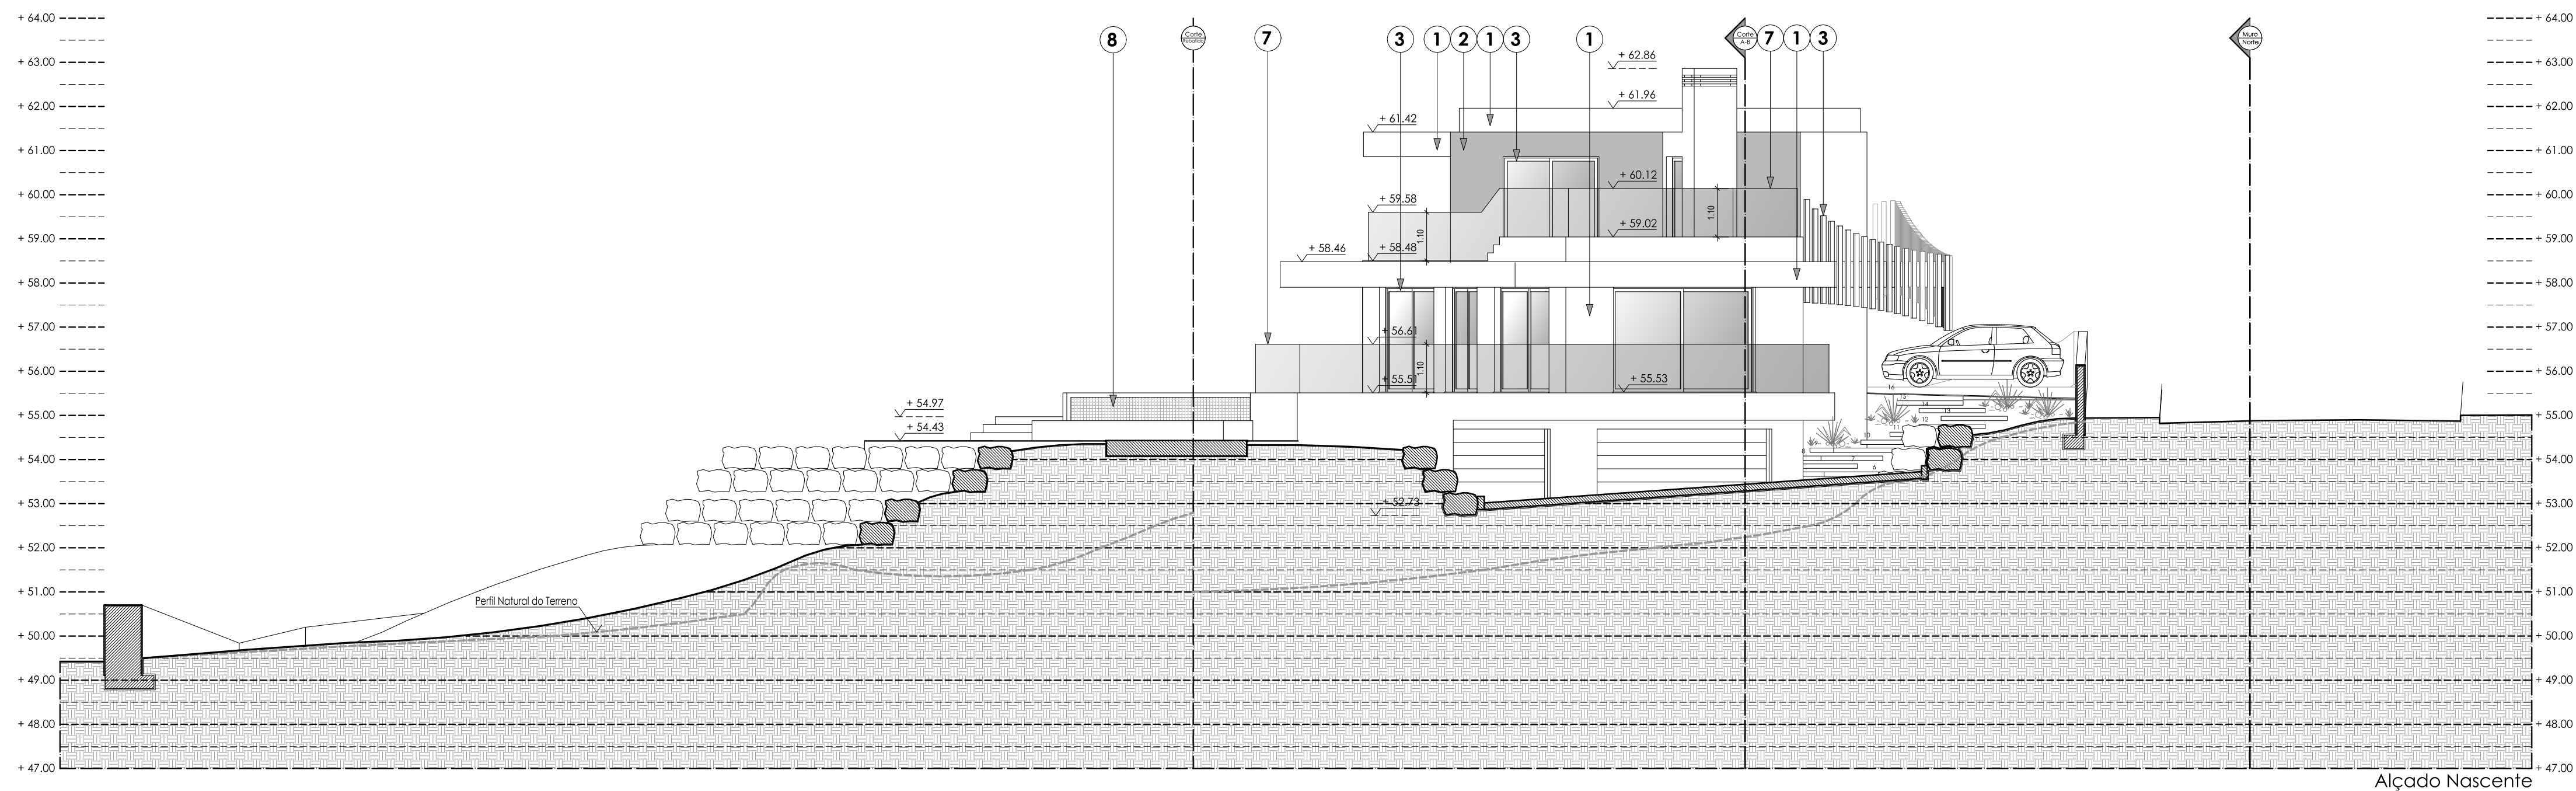


Acabamentos


- 1 - Revestimento em pintura na cor branca (Ral 9010).
- 2 - Revestimento em pintura na cor cinza Ral
- 3 - Janelas em alumínio na cor Champshe.
- 4 - Perfil em madeira ou equivalente.
- 5 - Porta de Entrada com Revestimento em Madeira ou equivalente.
- 6 - Pergola em Madeira ou material equivalente.
- 7 - Guarda em vidro laminado.
- 8 - Revestimento em ervil na cor cinza.

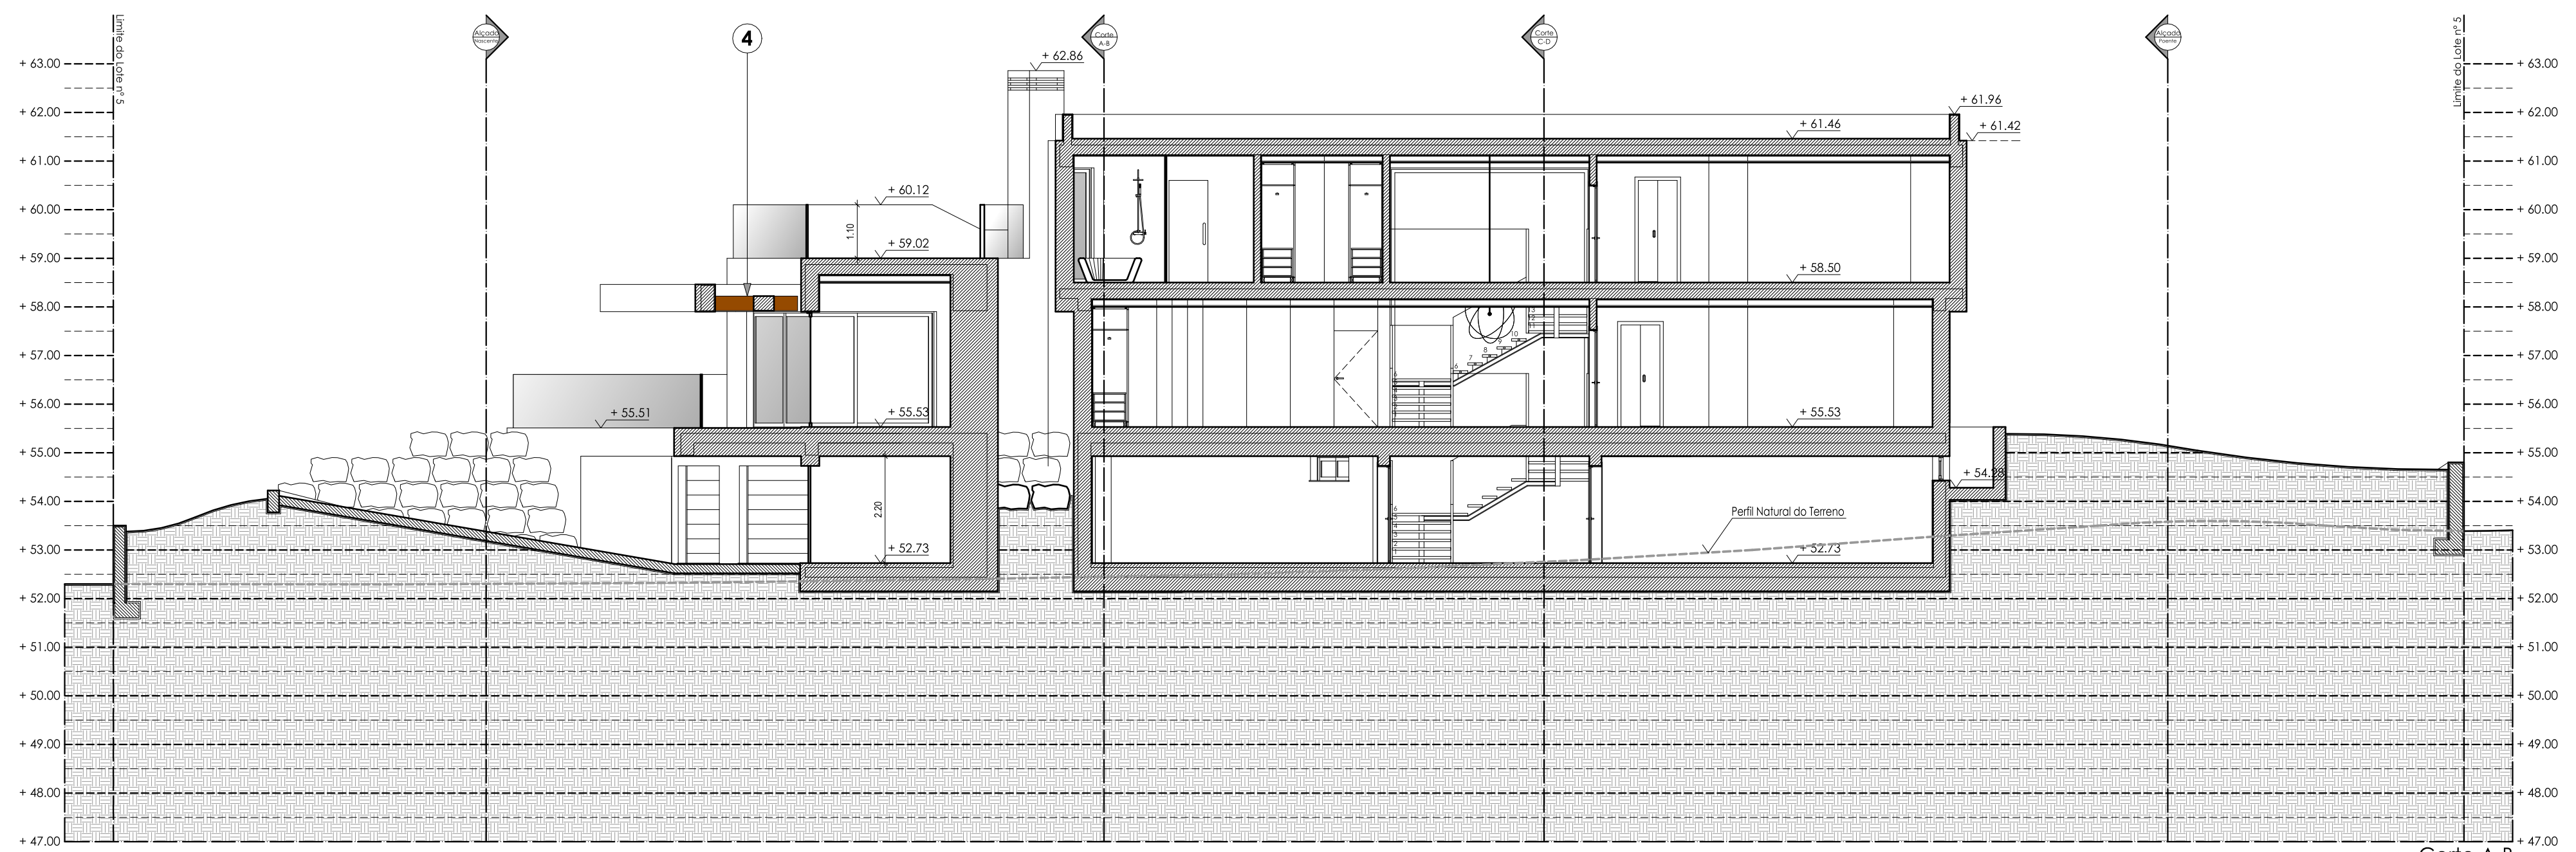

Corte A-B

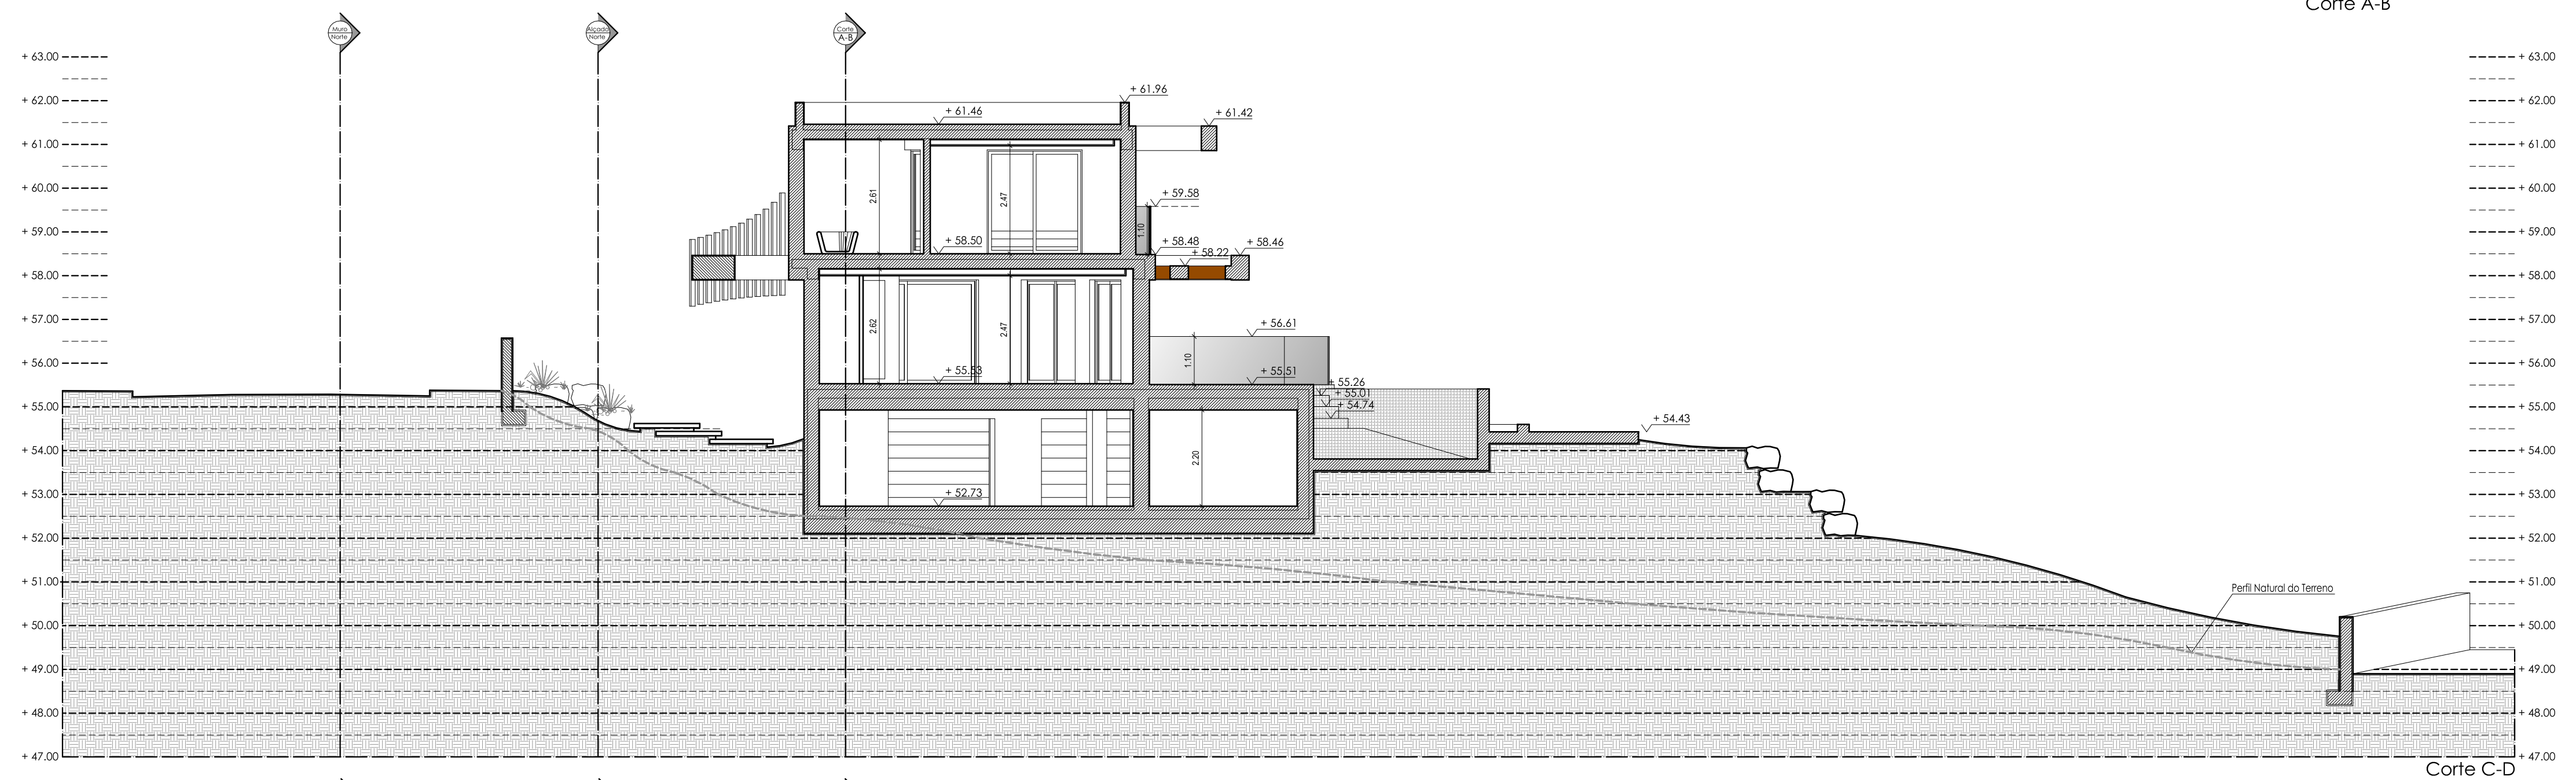

Corte C-D

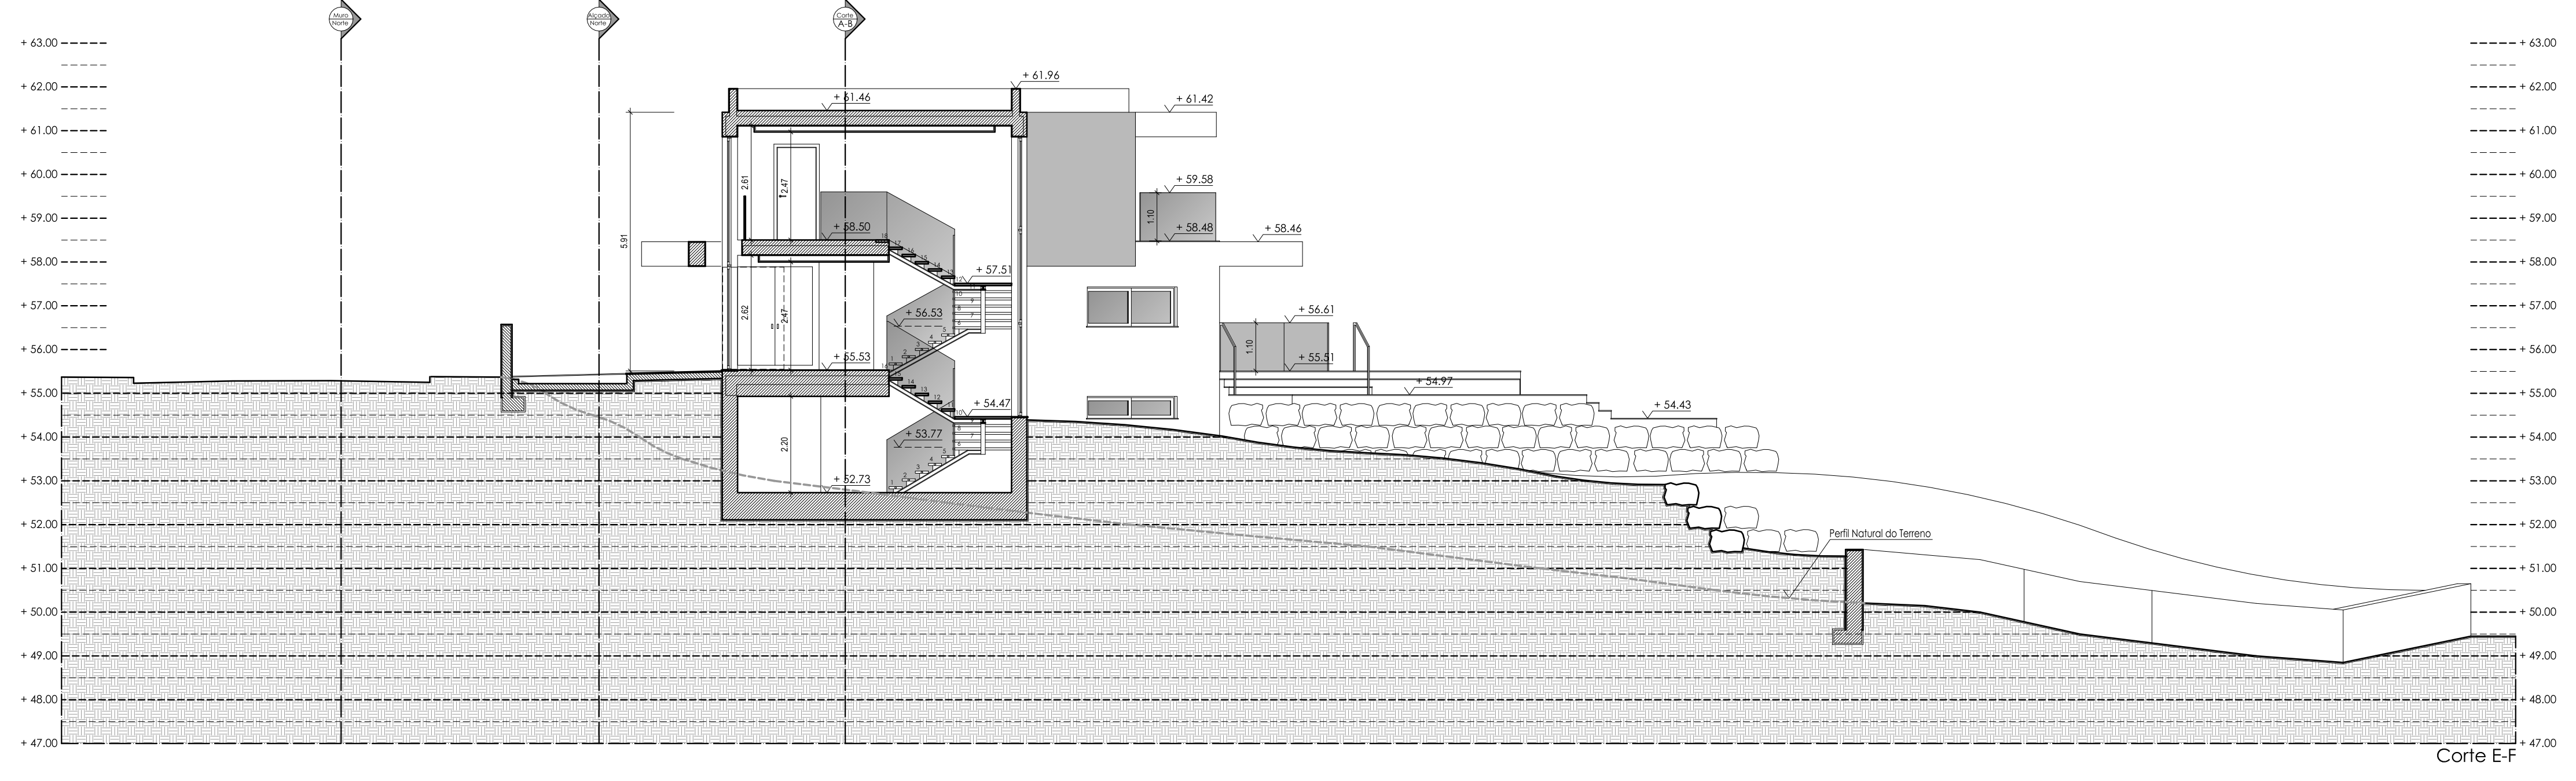

Corte E-F