


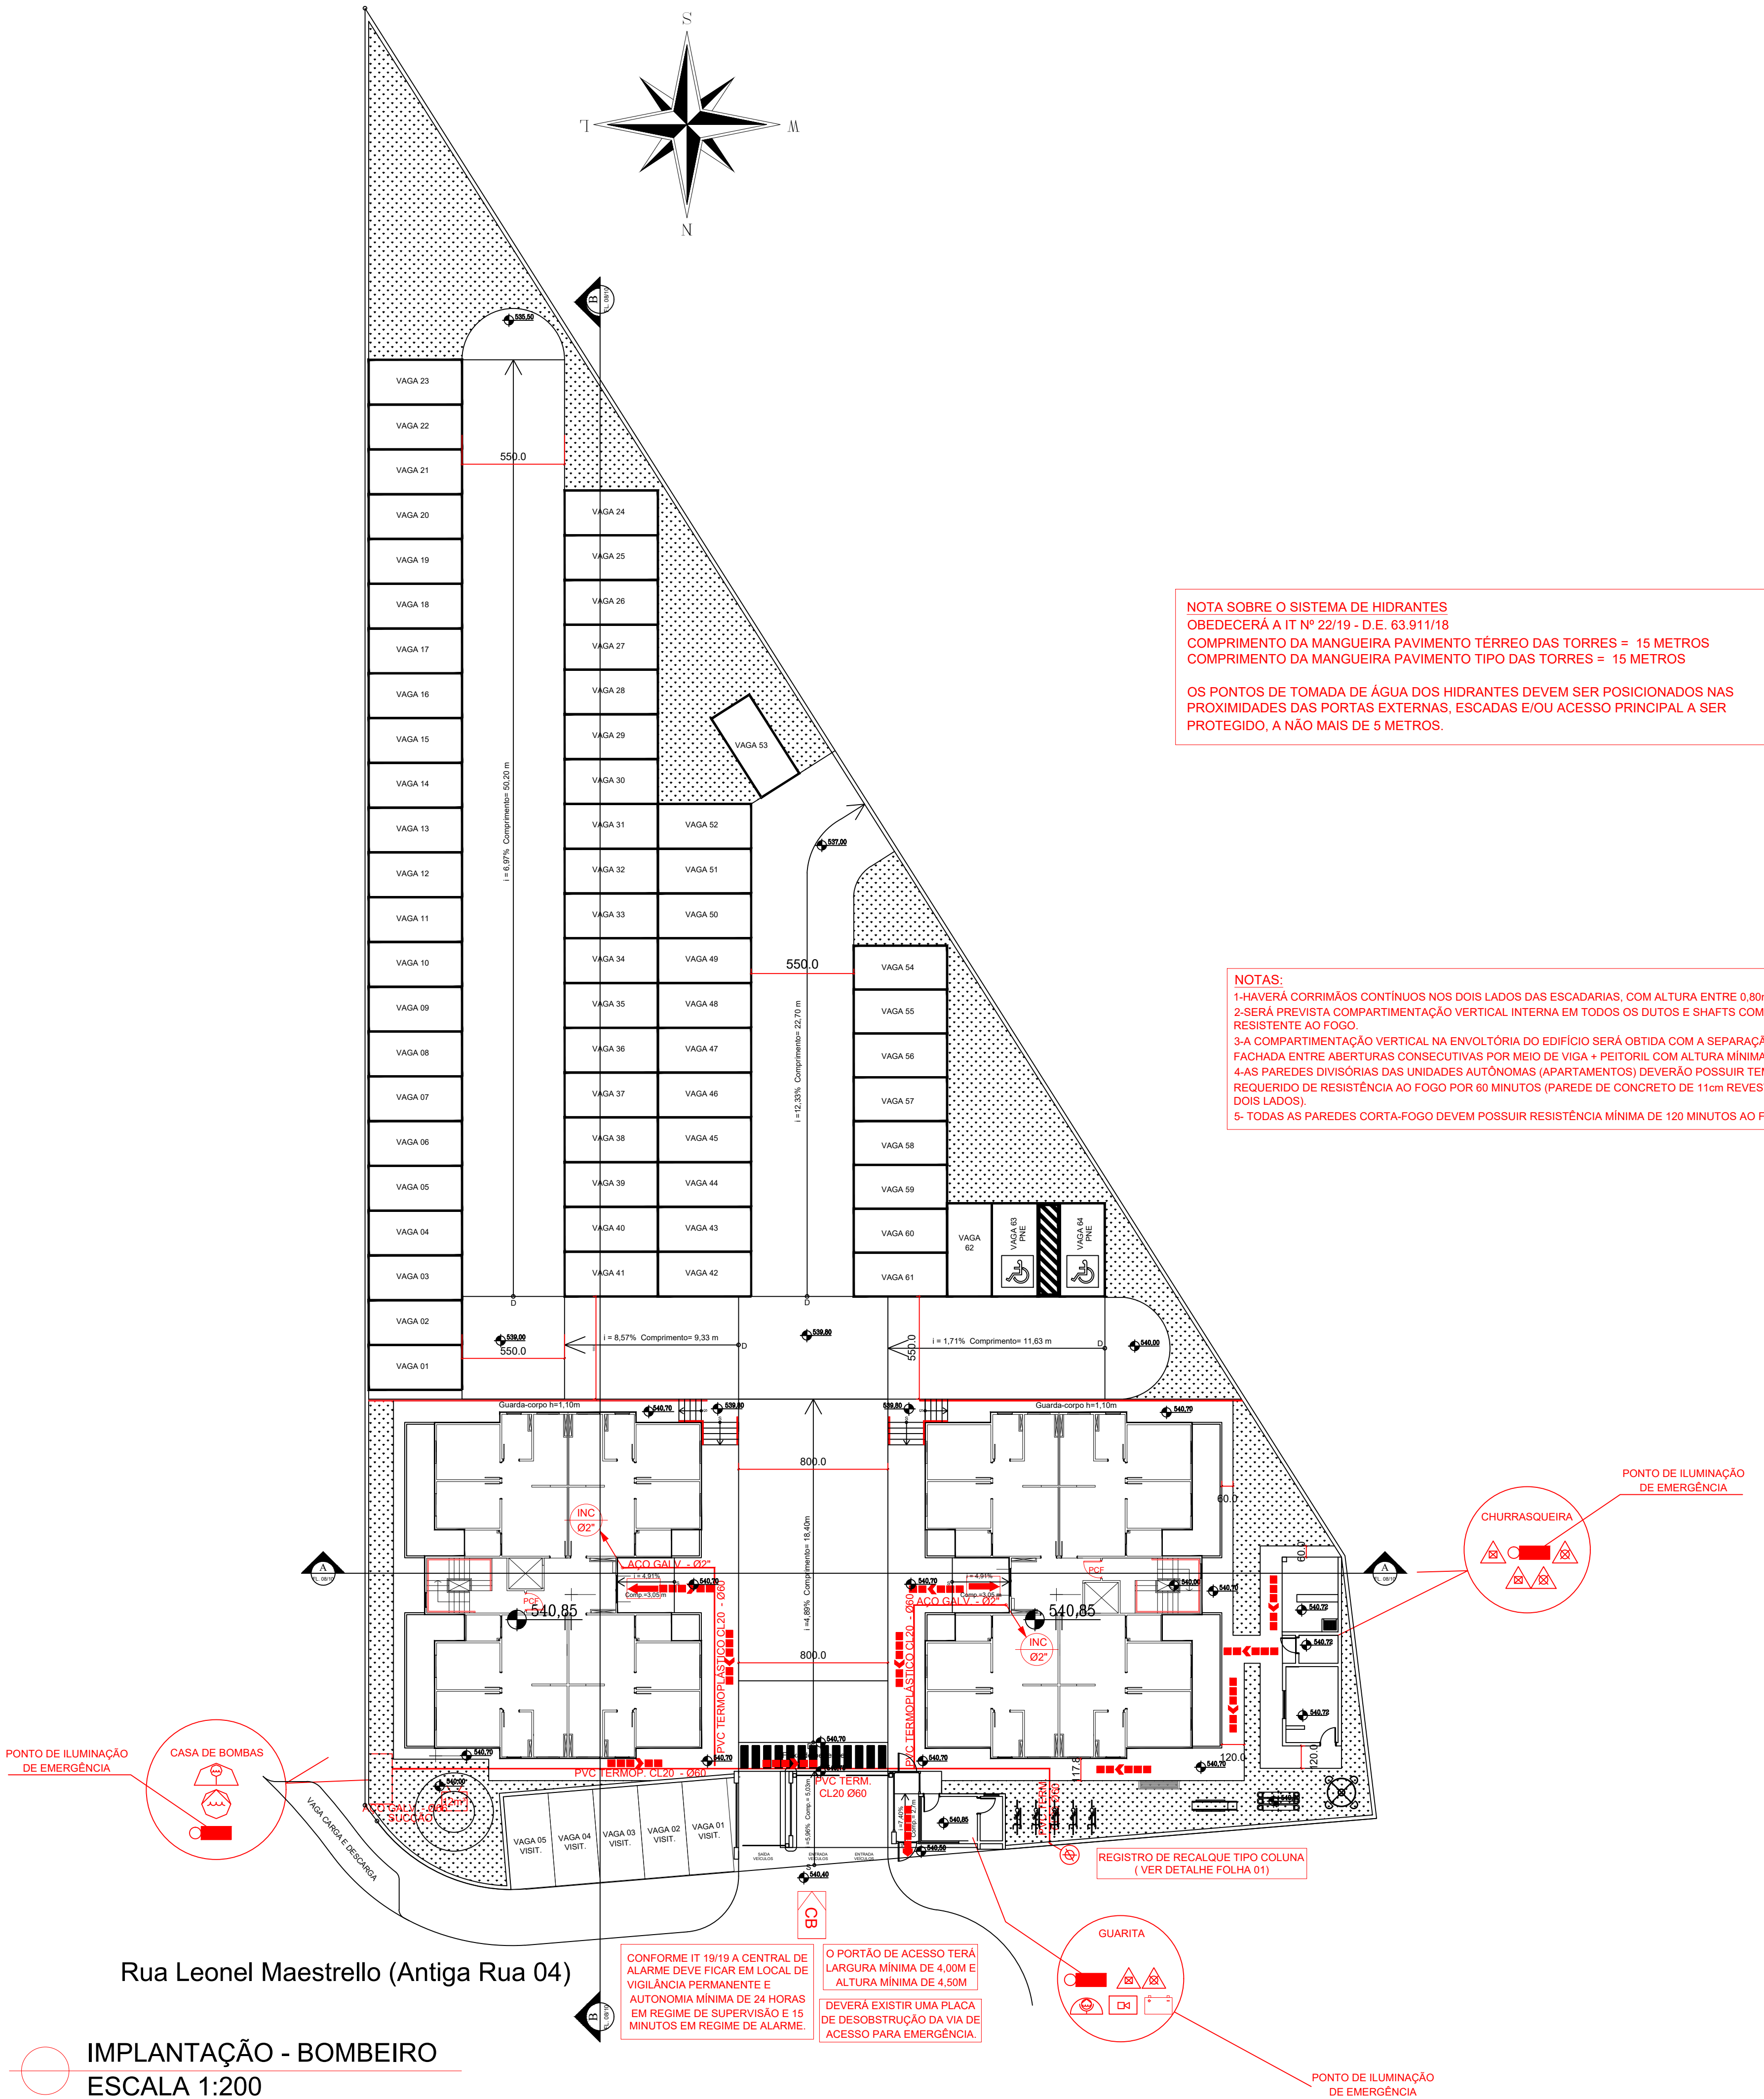

PROPRIETÁRIO		RESP. TÉCNICO			
06	Ajuste das plantas das áreas comuns	08/12/22	Luis Gustavo Silva	Luiza Siqueira	Arthur M. Ghislandi
05	Ajuste da arquitetura de acordo com a R24	21/11/22	Luis Gustavo Silva	Leticia Pankevitz	Arthur M. Ghislandi
04	Ajuste do quadro de áreas	11/03/22	Luis Gustavo Silva	Luan Beluco	Arthur M. Ghislandi
03	Ajuste da arquitetura	03/03/22	Luis Gustavo Silva	Luan Beluco	Arthur M. Ghislandi
02	Ajuste da arquitetura	02/03/22	Luis Gustavo Silva	Luan Beluco	Arthur M. Ghislandi
01	Alterações solicitadas pela Rio Branco	02/07/21	Luis Gustavo Silva	André L. Bianchi	Arthur M. Ghislandi
00	Emissão inicial	09/06/21	Luis Gustavo Silva	André L. Bianchi	Arthur M. Ghislandi
REV.	MODIFICAÇÃO	DATA	PROJETISTA	DESENHISTA	COORDENADOR
PROJETO TÉCNICO DE SEGURANÇA CONTRA INCÊNDIO					02/10
IMPLANTAÇÃO BOMBEIRO			ESCALA INDICADA		
			OCUPAÇÃO: CONDOMÍNIO RESIDENCIAL		
			LOCAL: RUA LEONEL MAESTRELLO, 54		
			BAIRRO: JARDIM DAS CONSTELAÇÕES		
			CIDADE/ESTADO: SALTO - SP		
			PROPRIETÁRIO: CONSTRUTORA RIO BRANCO LTDA.		
			RESP. TÉCNICO: ENGº LUIS GUSTAVO SOARES SILVA		
			CREA: 5069750211		