

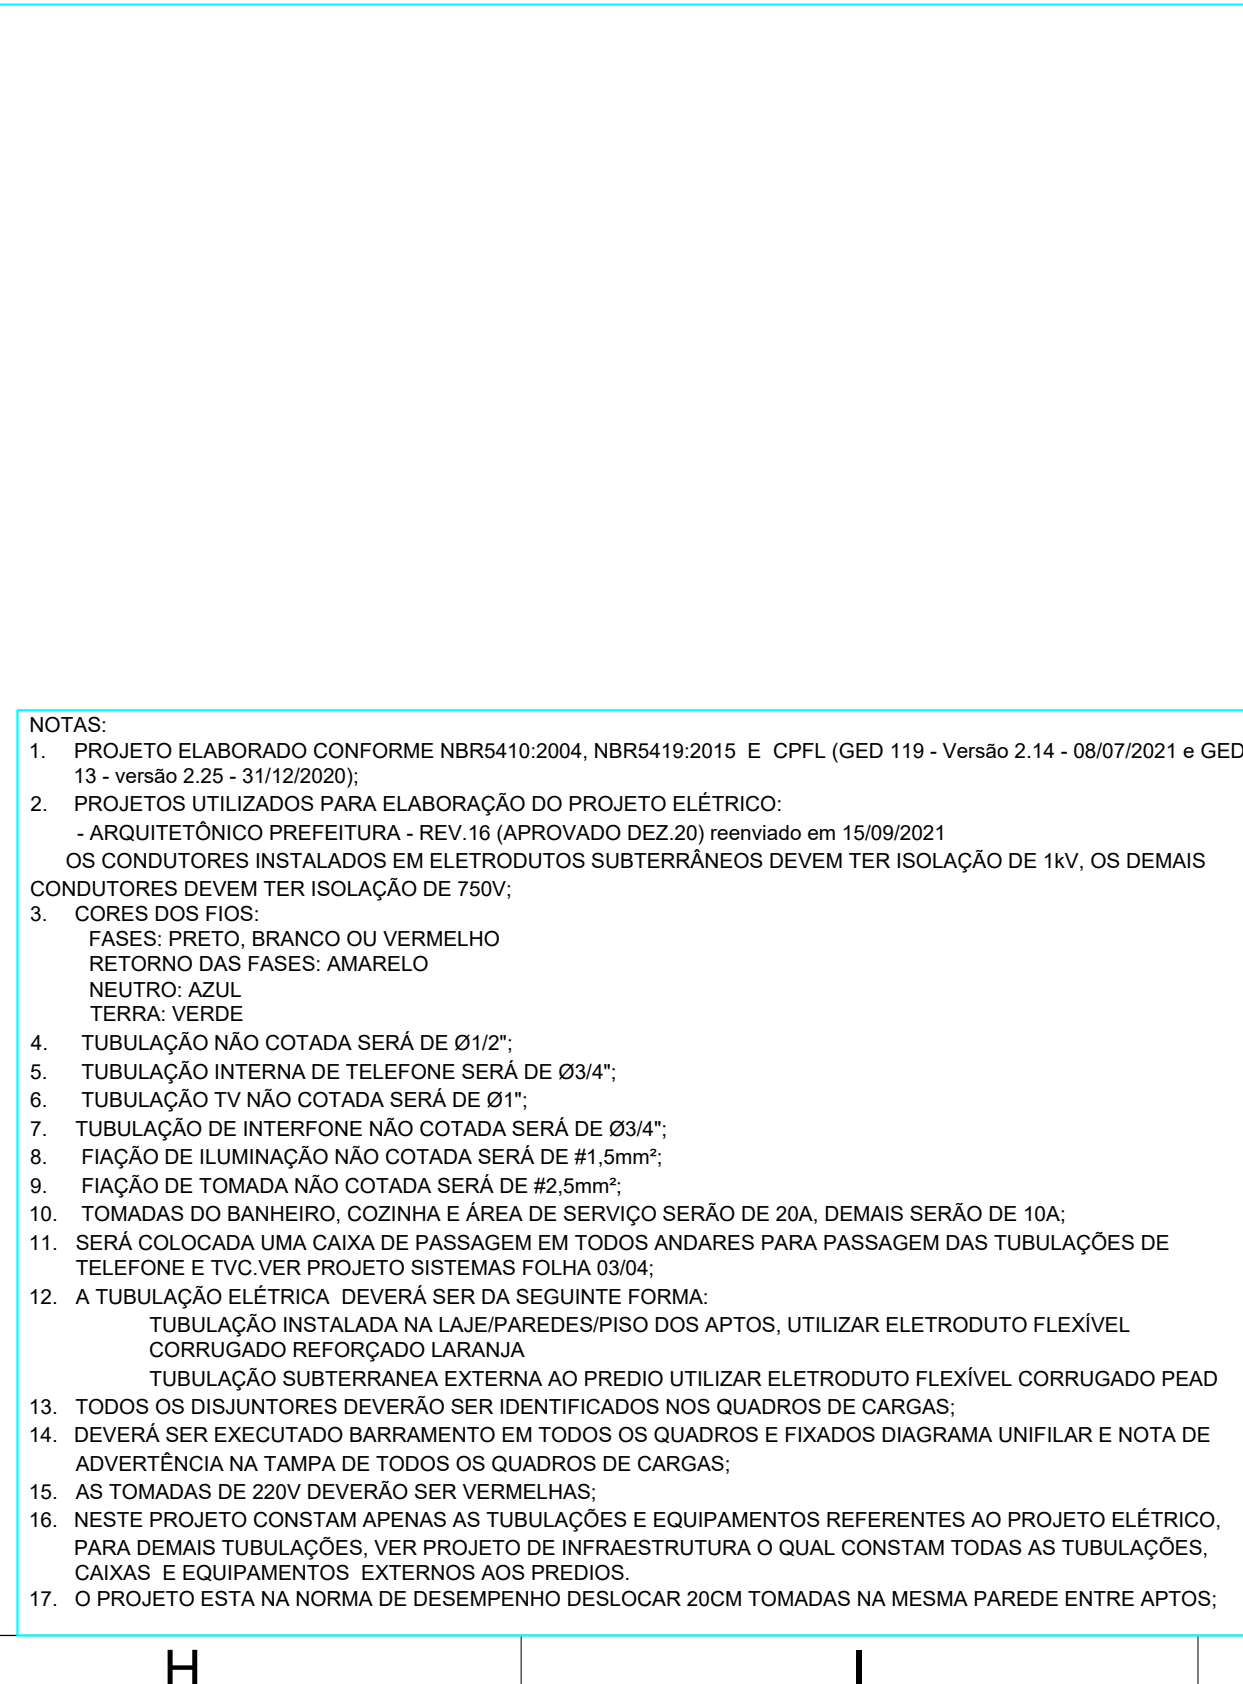
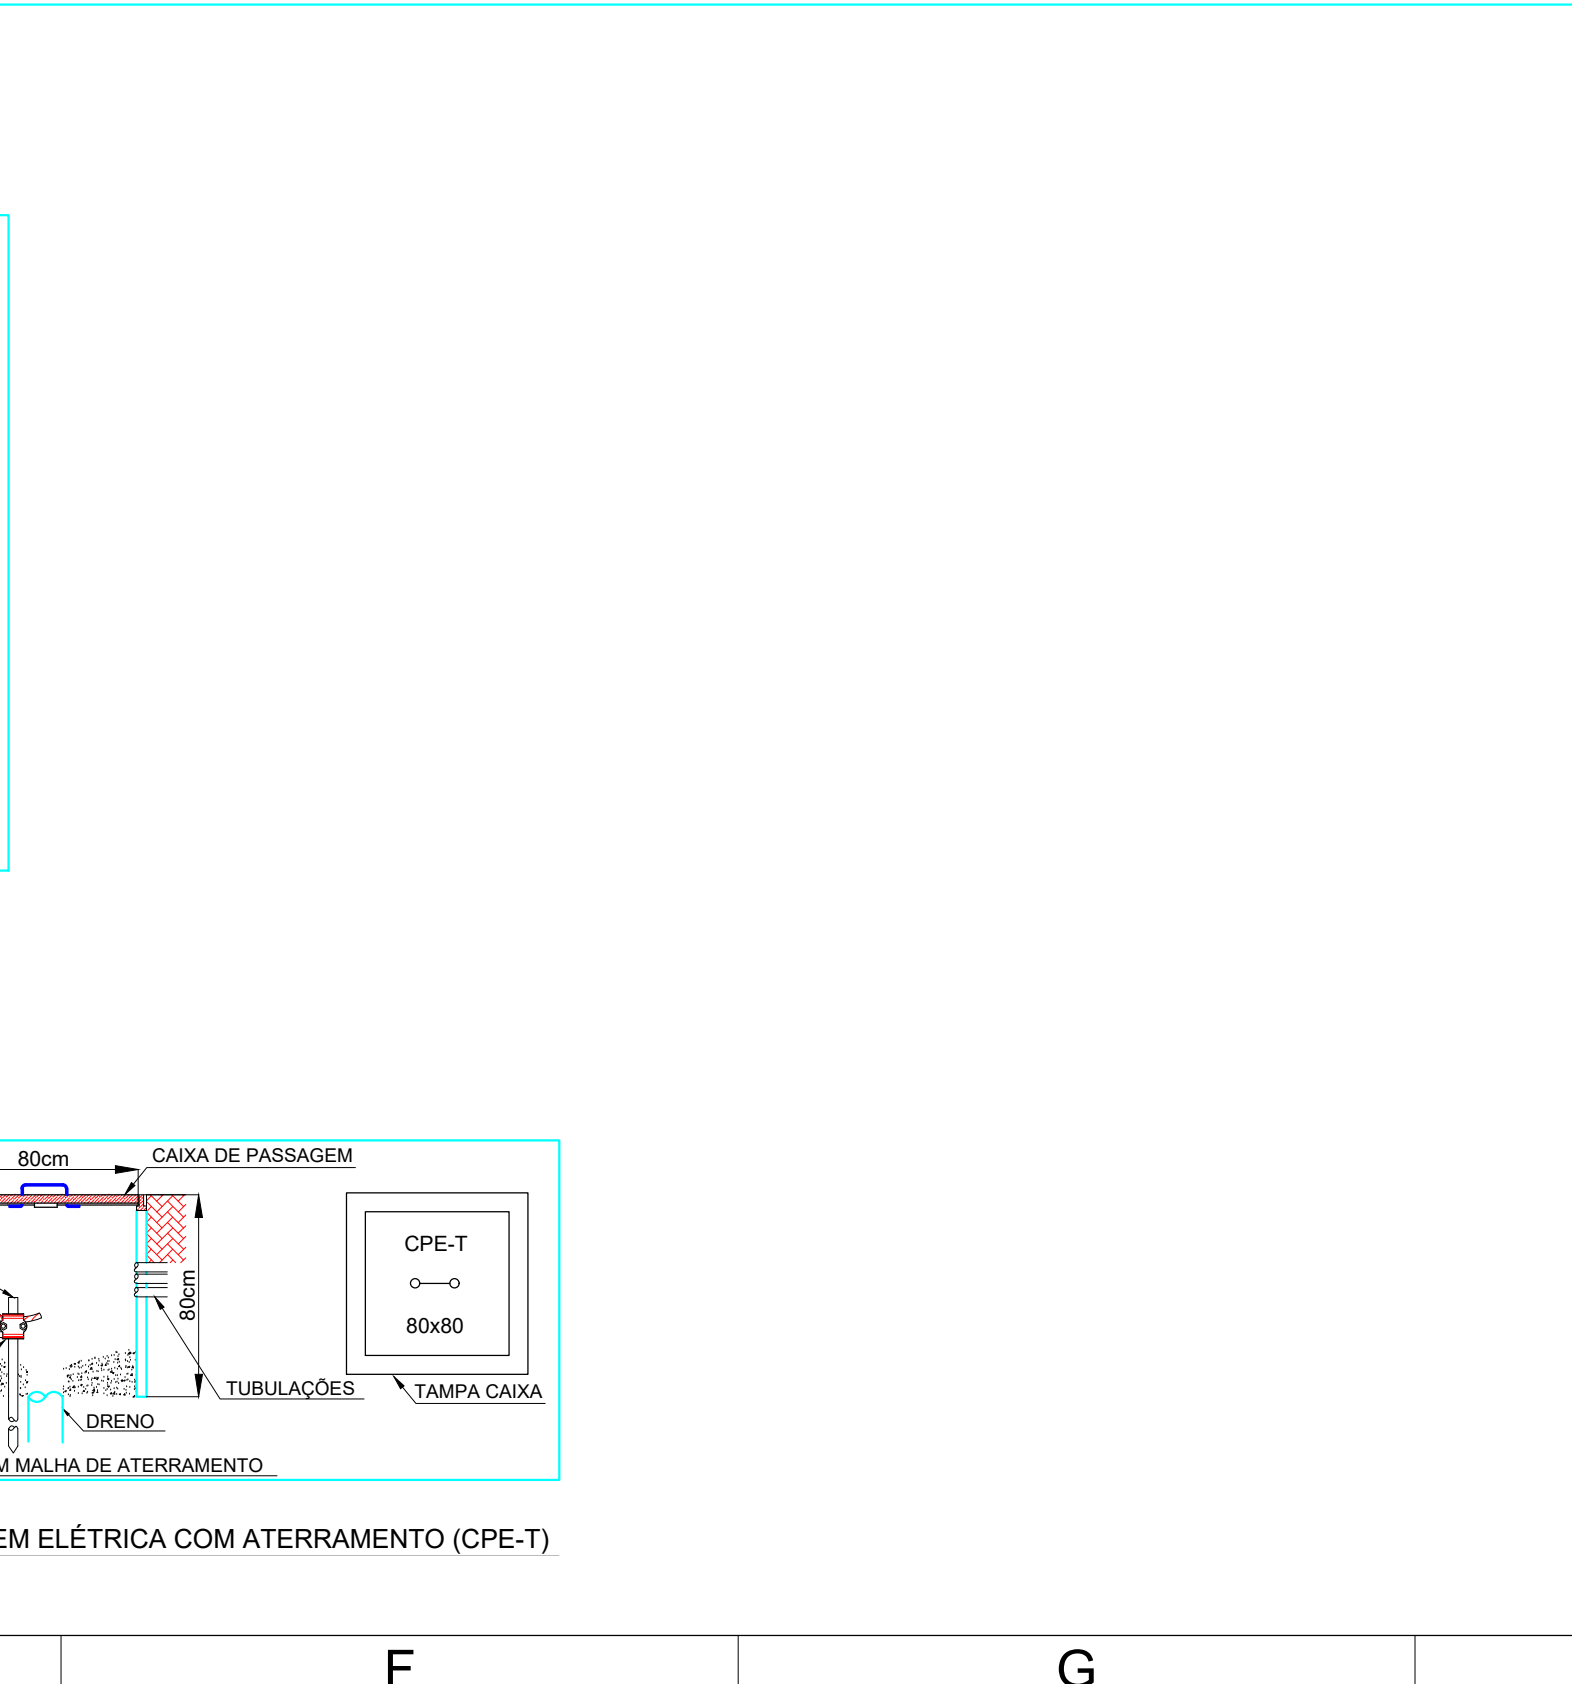
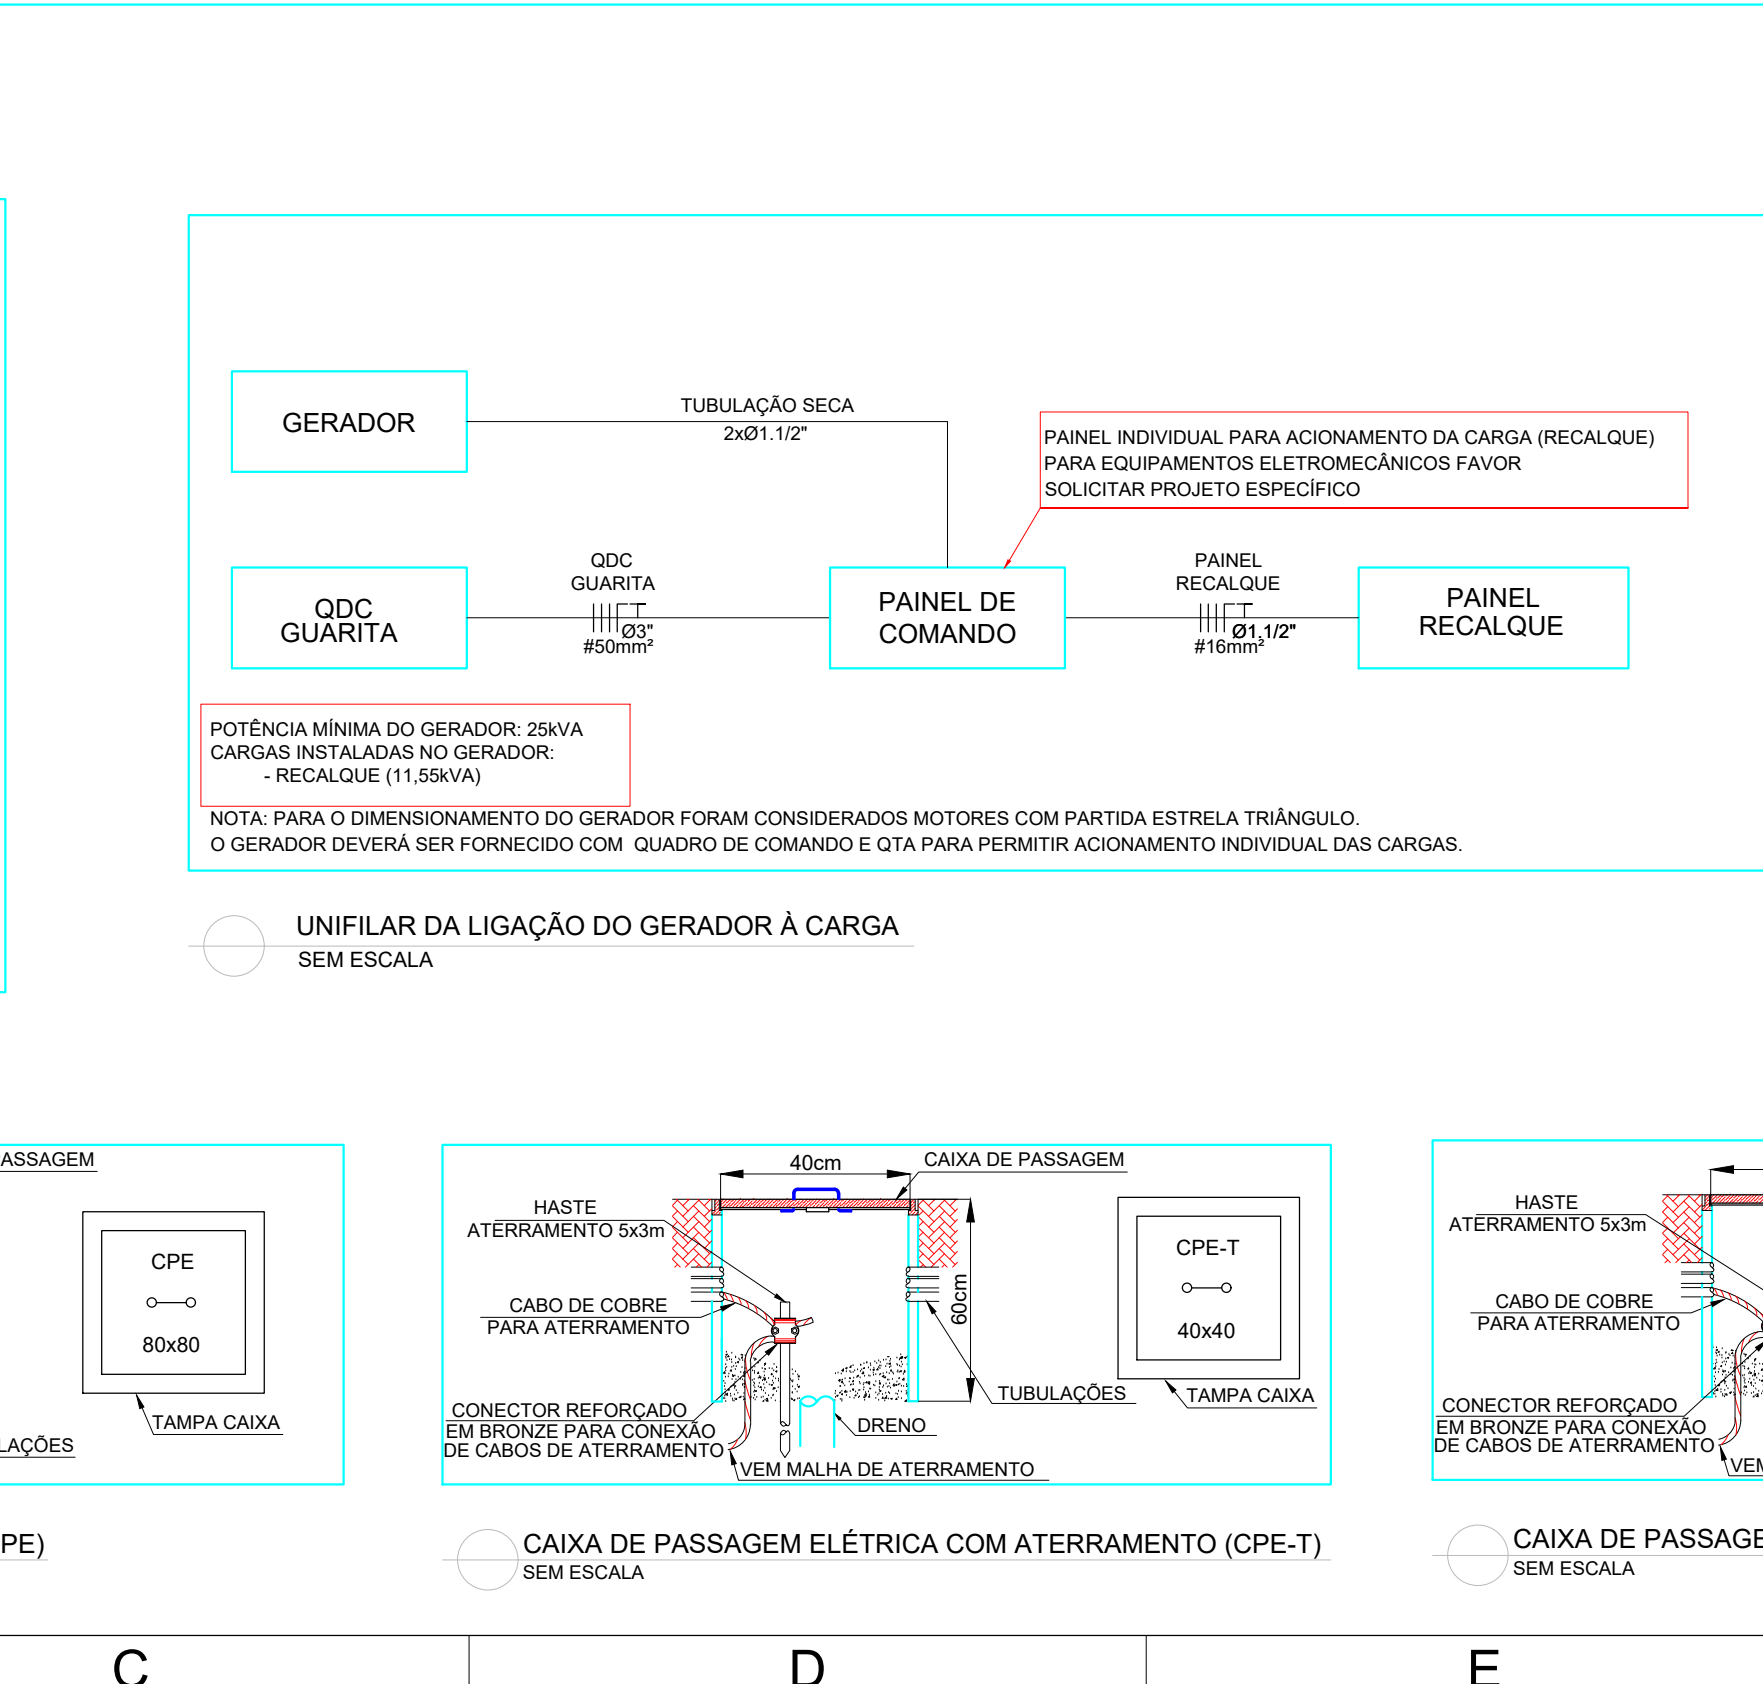


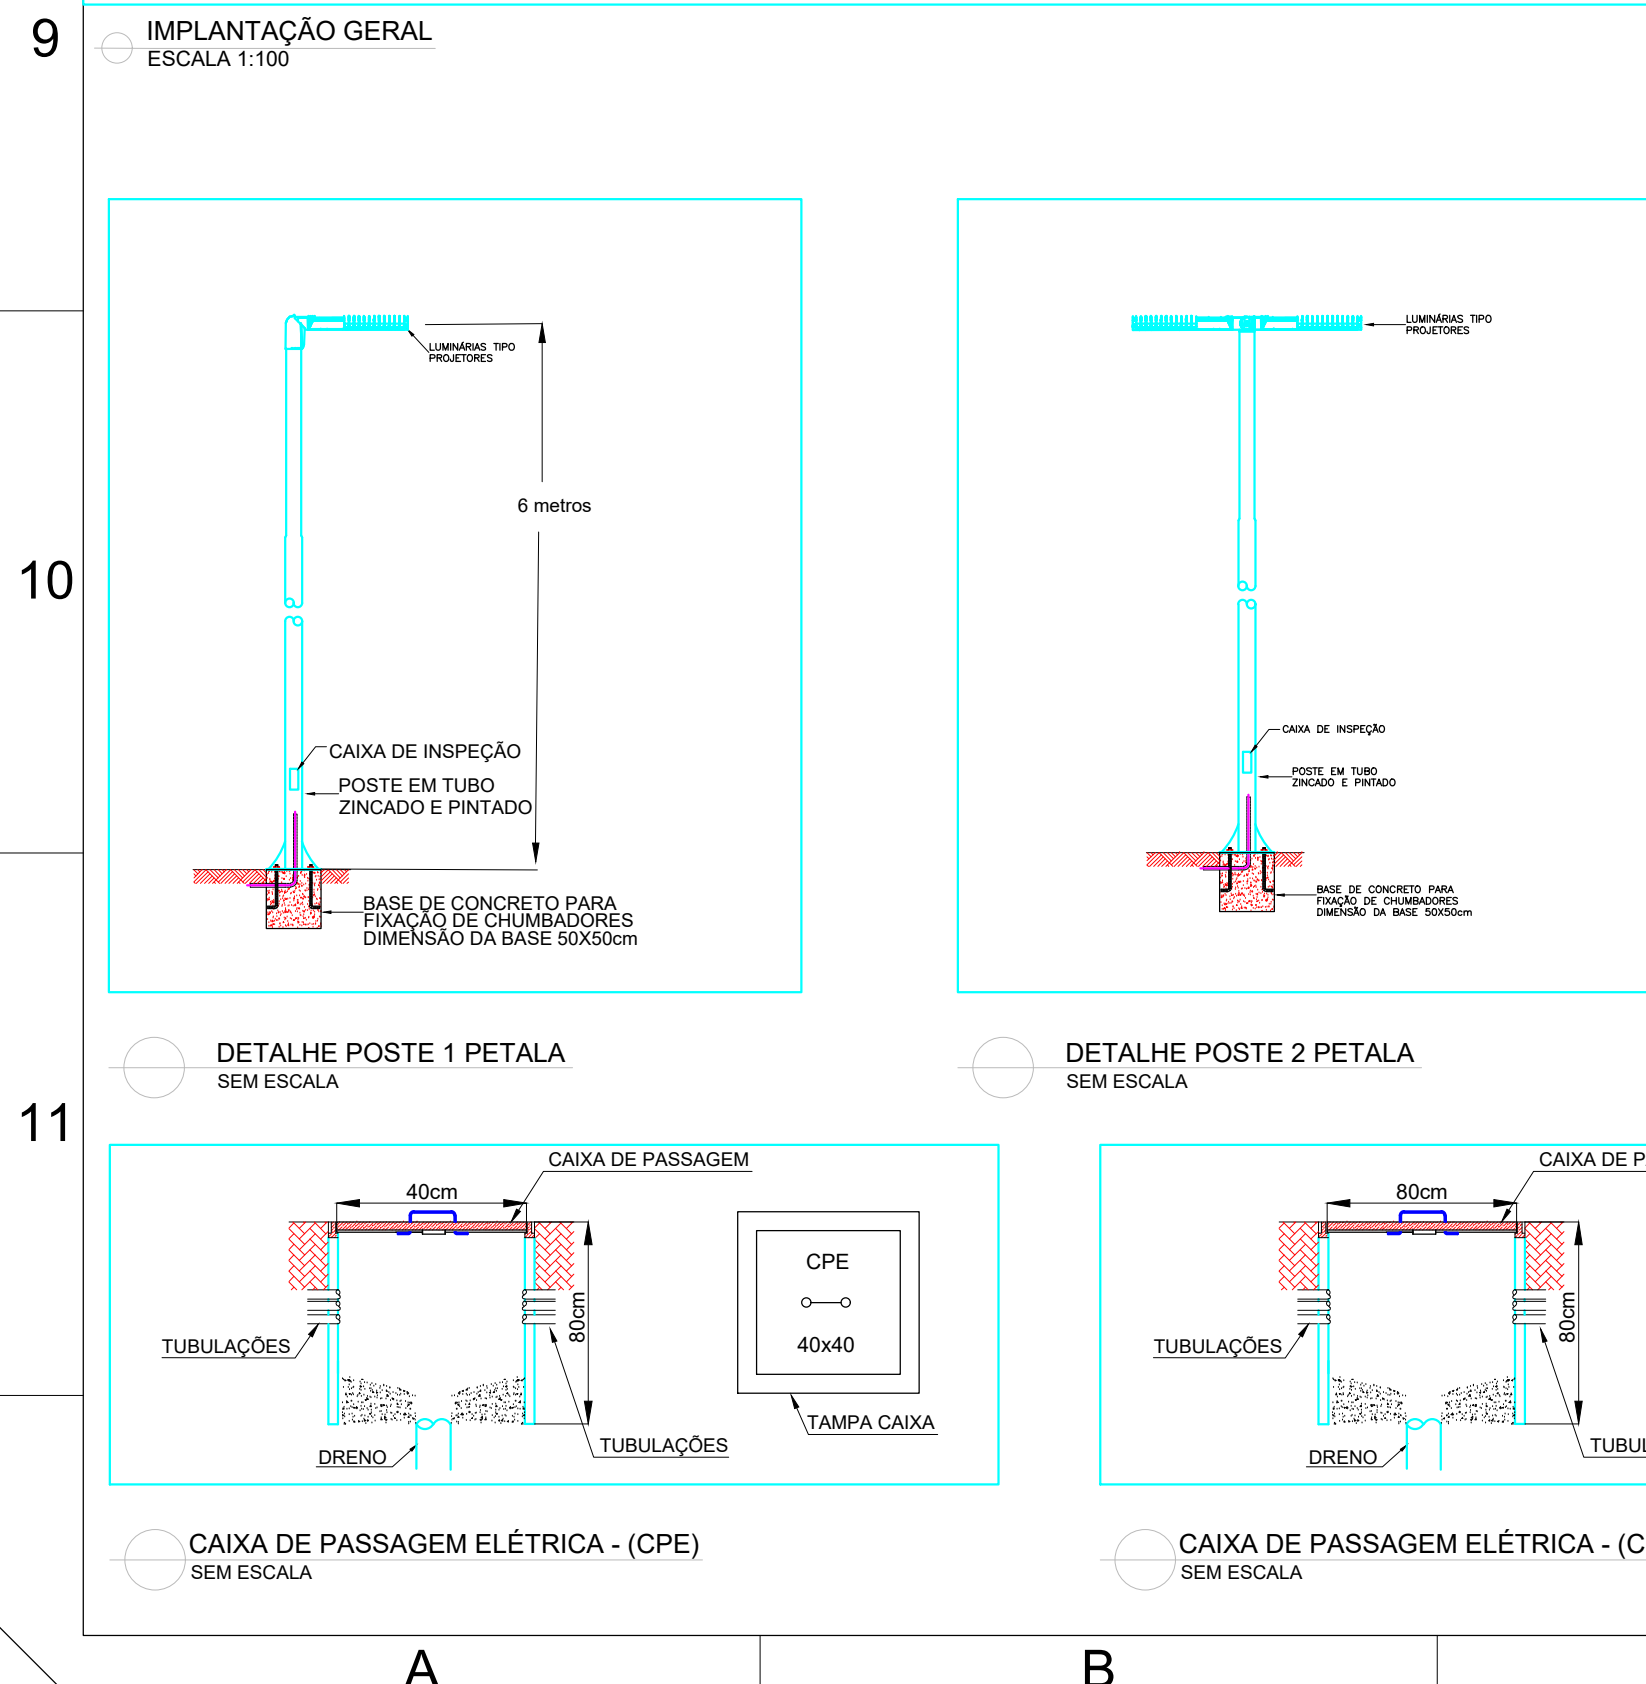

05	03/06/2024	AJUSTE TUBULAÇÃO ALARME INCENDIO	MARILIA	MARILIA
04	10/01/2023	COMPATIBILIZAÇÃO COM ARQUITETÔNICO	LAISSA	MARILIA
03	30/06/2022	COMPATIBILIZAÇÃO COM ARQUITETÔNICO	THACIANE	MARILIA
02	28/01/2022	COMPATIBILIZADO COM O PROJETO DE INCENDIO	EDUARDA	MARILIA
01	16/12/2021	ADICIONADO SINALIZADOR ROTATIVO NA GUARITA	EDUARDA	MARILIA
00	08/10/2021	MISSÃO INICIAL	EDUARDA	MARILIA
REV. Nº	DATA	DESCRIÇÃO	PROJETISTA	APROVAÇÃO

RESPONSÁVEL TÉCNICO

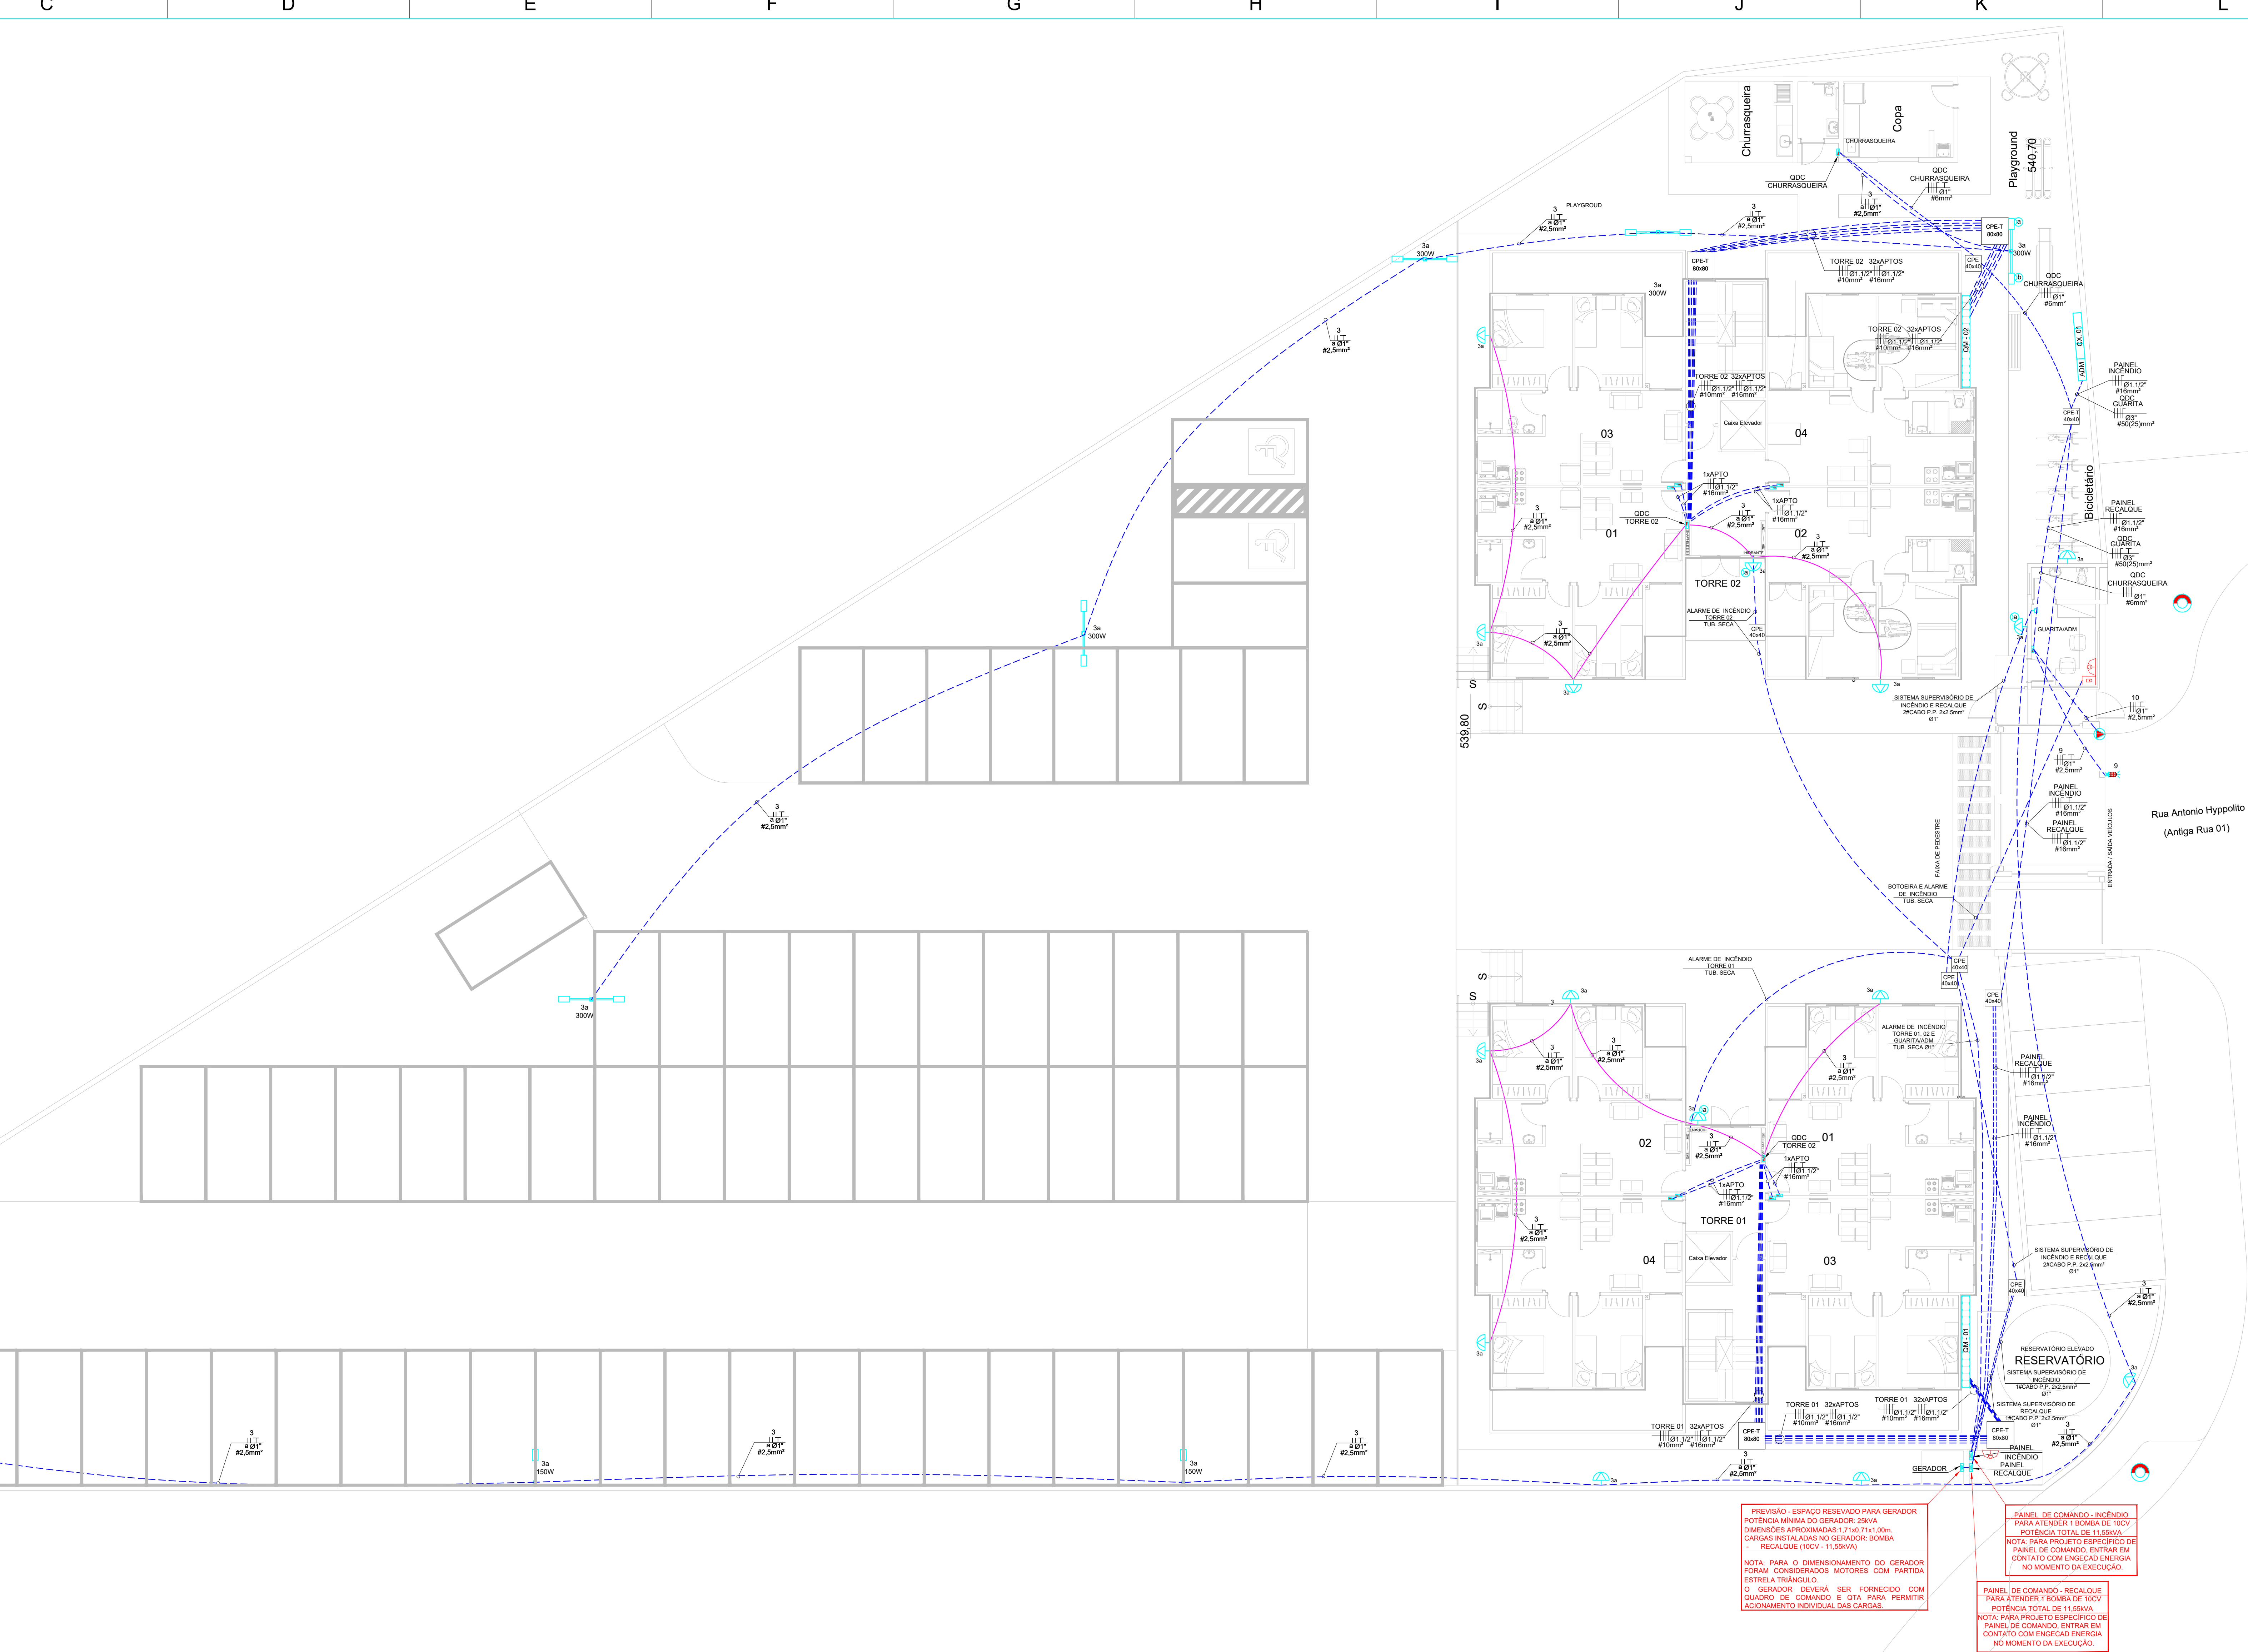


RUA DAS TULIPAS, Nº 131
 CEP: 38055-000 - LIBERDADA - MG
 FONE: (34) 3316-7900
www.engagedenergia.com.br
engaced@engagedenergia.com.br


 CLAUDIO ANTONIO DE OLIVEIRA
 CREA - 69270-D - MG

CLIENTE


Rio Branco
 CONSTRUTORA - INCORPORADORA

Rua Rio Branco, 835 - Centro, Salto - SP

EMPENHAMENTO LOCAL

RESIDENCIAL PÉROLA
 LUA LEONEL, MAESTRELO (ANTIGA RUA 04, Nº 54,
 RUA R. JARDIM DAS CONSTELAÇÕES, SALTO/SP.

 TÍTULO DO DESENHO
**PLANTA BAIXA IMPLANTAÇÃO,
 NOTAS, DETALHES
 E LEGENDA**

ELE

01/02

DISCIPLINA

ELETRICO
 "FASE DE PROJETO"

EXECUTIVO

 ESCALA

 INDICADA
 DATA
 10/01/2023
 ANEXO
 ELE_001_R05
 Nº DA ART. EDAV
 Nº ART. DATA

AS INFORMAÇÕES DESTA DOCUMENTAÇÃO SÃO PROPRIEDADE DA ENGEDAC ENERGIA, SENDO PROIBIDA A
 UTILIZAÇÃO FORA DA SUA FINALIDADE, SENDO CABIVEL SANÇÕES CONFORME LEI FEDERAL 9610 (1992/1998).

1

A0 - 118.00x4 - 50

