
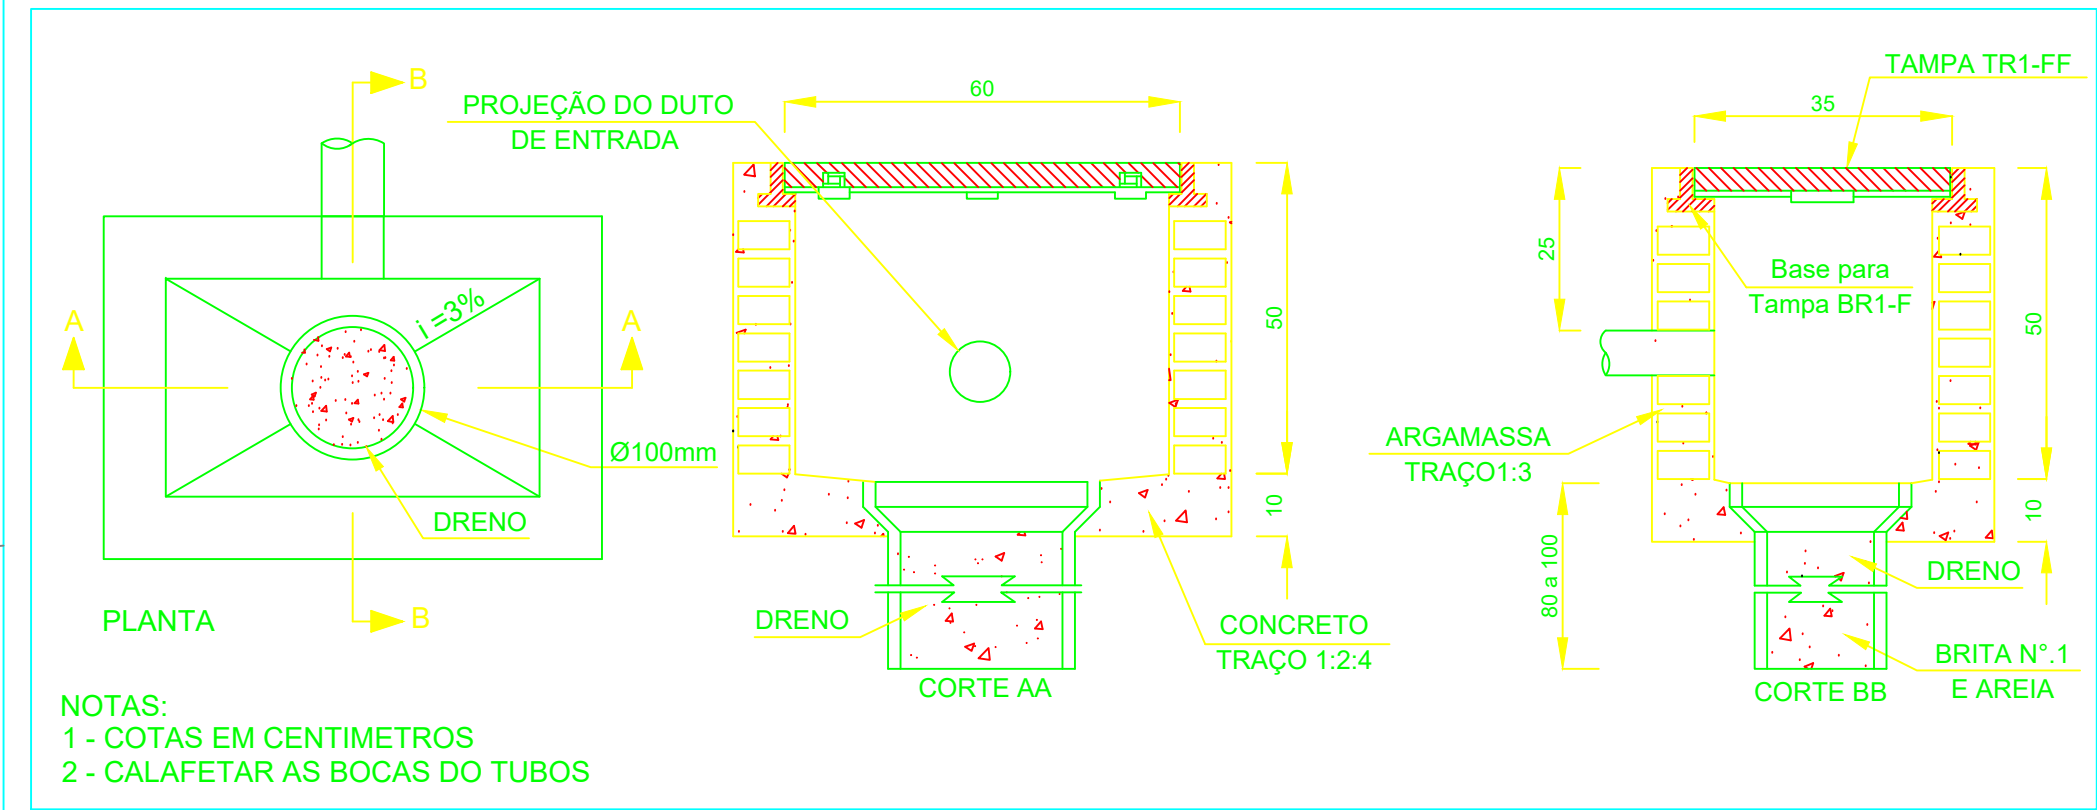



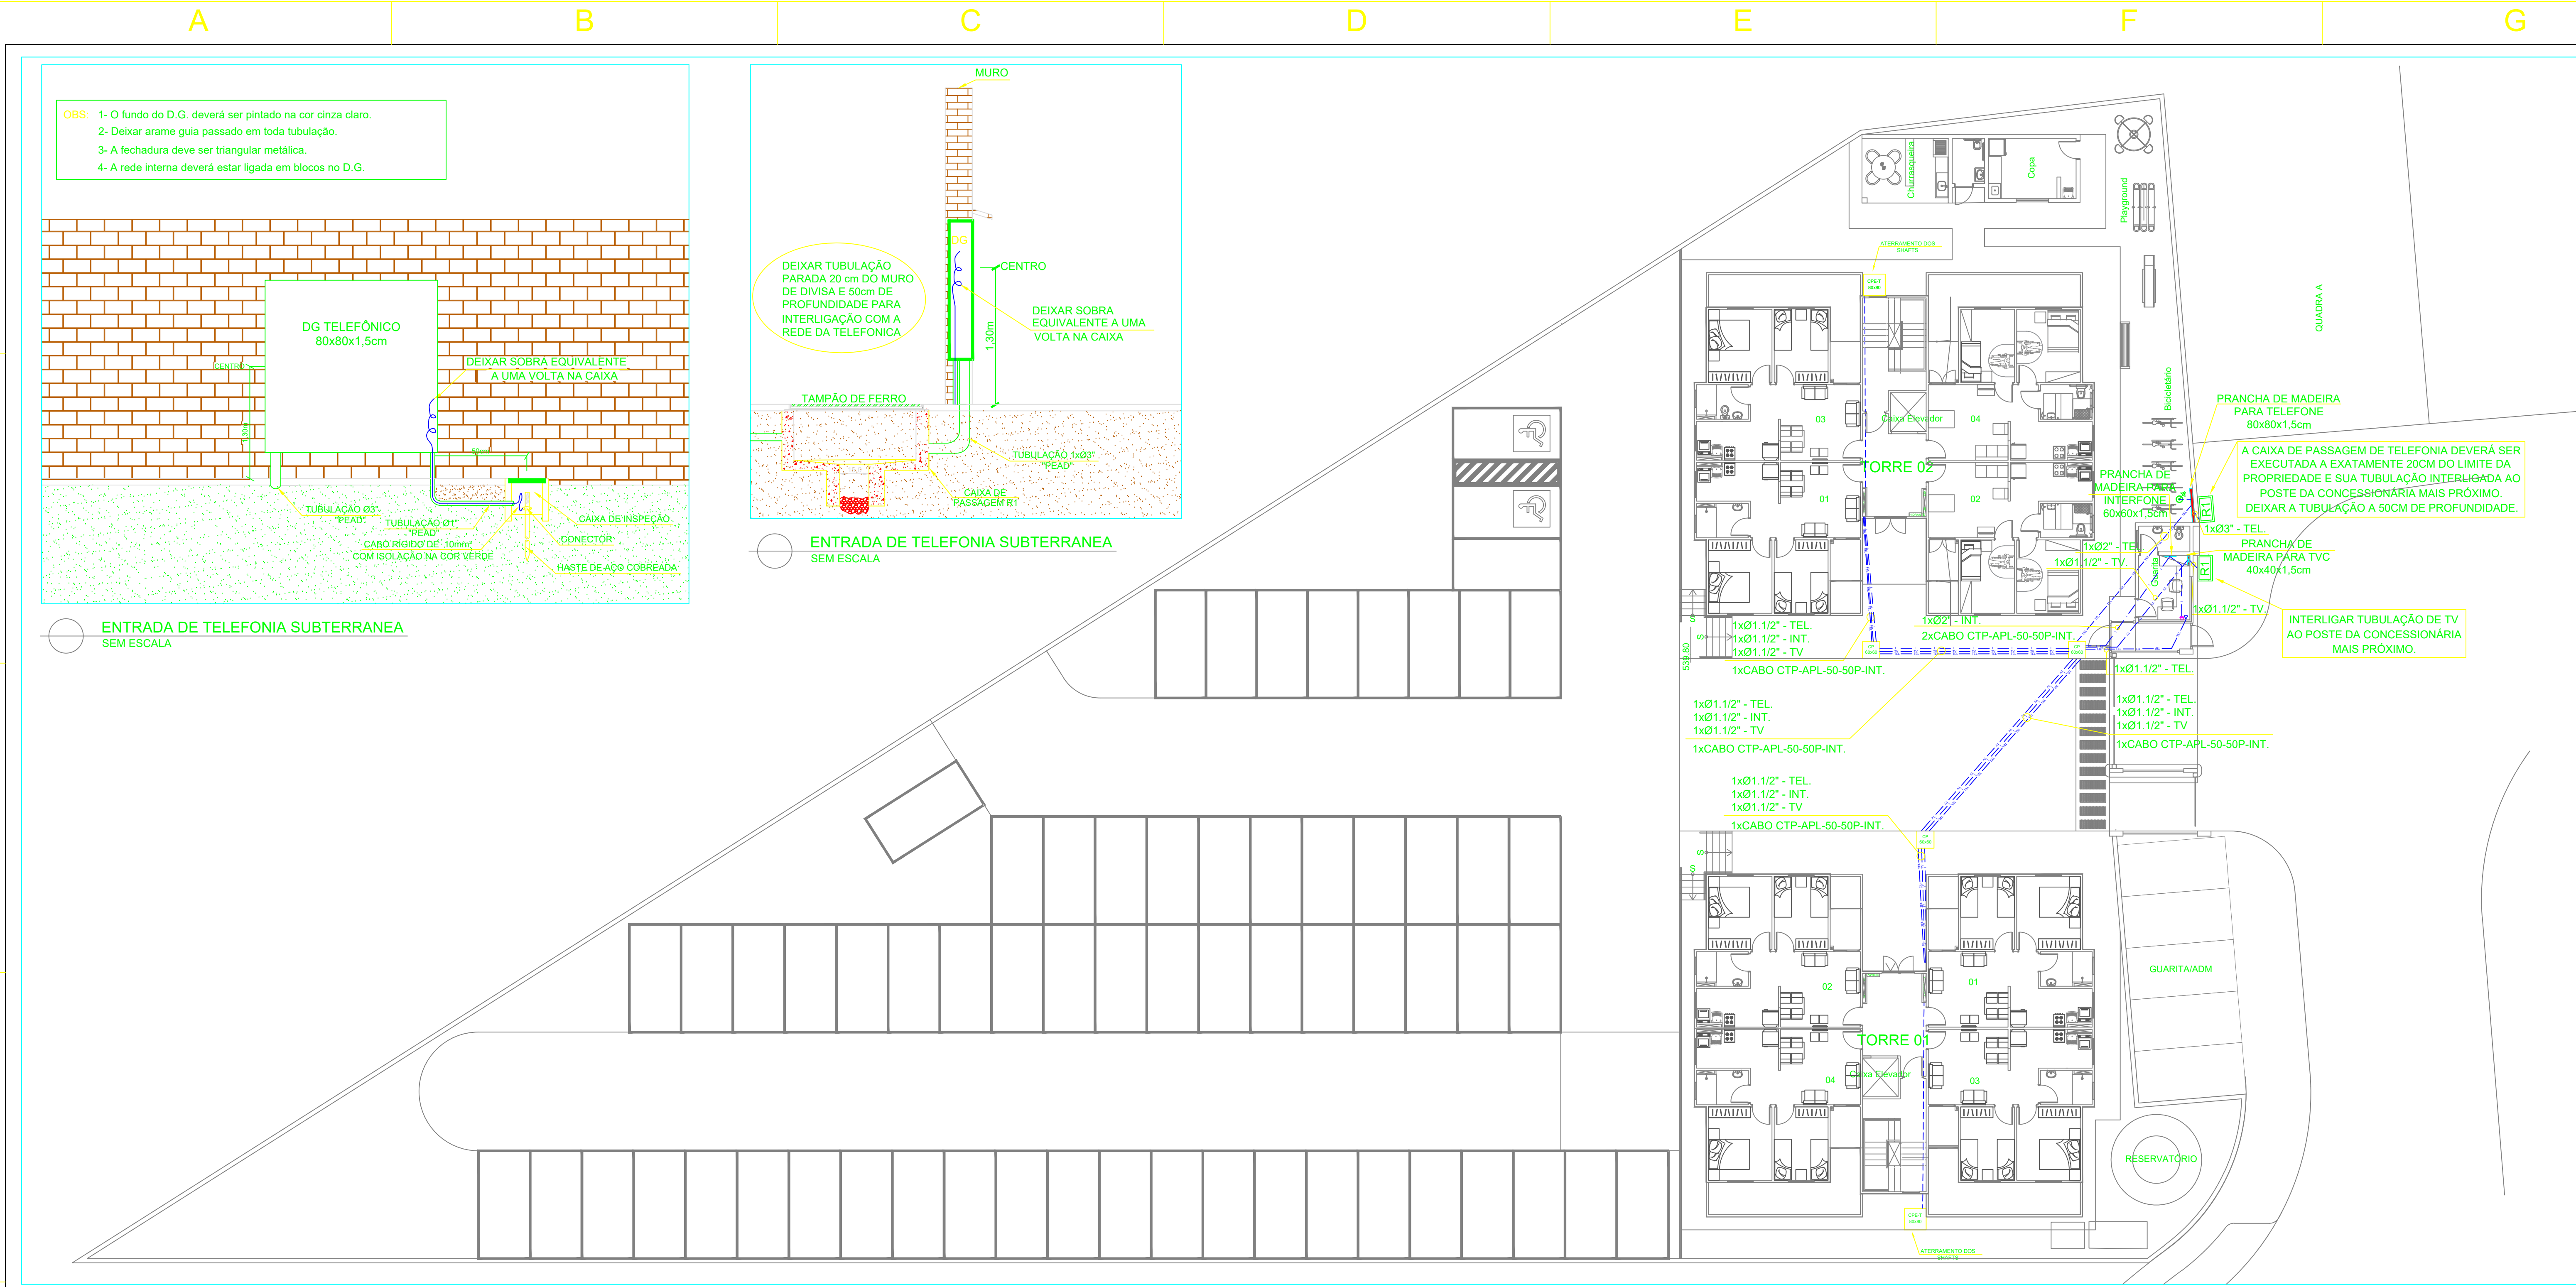


DETALHE CAIXA TIPO R1
SEM ESCALA



LEGENDA	
SÍMBOLO	DESCRIÇÃO
	PONTO PARA TELEFONE EM CAIXA 2x4" - H = 120CM
	PONTO PARA INTERFONE EM CAIXA 2x4" GUARITA H=30CM E ADM H=120CM
	DISTRIBUIÇÃO GERAL INTERFONE
	DISTRIBUIÇÃO GERAL TELEFONE
	CAIXA DE DISTRIBUIÇÃO DE TV
	CAIXA DE DISTRIBUIÇÃO DE INTERFONE
	CAIXA 40x40x12 DE DISTRIBUIÇÃO PARA TELEFONE E INTERNET
	QUADRO DE DISTRIBUIÇÃO DE ILUMINAÇÃO E TOMADAS
	CAIXA DE EMBUTIR NA PAREDE 20x20
	TUBULAÇÃO DE TELEFONE EMBUTIDA NO PISO
	TUBULAÇÃO DE TV EMBUTIDA NO PISO
	TUBULAÇÃO DE INTERFONE EMBUTIDA NO PISO
	TUBULAÇÃO EMBUTIDA NO PISO
	TUBULAÇÃO DE SISTEMAS EMBUTIDA NO PISO
	CABO DE COBRE NÚ #50,0mm² OU CABO DE AÇO GALVANIZADO A QUENTE #80mm² - MALHA DE INTERLIGAÇÃO ENTRE BLOCOS
	INDICAÇÃO DE SUBIDA
	CAIXA DE PASSAGEM ELÉTRICA ATERRADA 80x80
	CAIXA DE PASSAGEM 60x60
	CAIXAS DE COMUNICAÇÃO TIPO R1 - 60x35cm
	CAIXA DE INSPEÇÃO TIPO SOLO COM HASTE DE ATERRAMENTO 20x30cm
	CAIXAS DE COMUNICAÇÃO TIPO R3 - 150x120cm
	RACK 70x70x100CM. FORNECIDO PELA OPERADORA

NOTAS:

- PROJETO ELABORADO CONFORME NBR5410:2004, NBR5419:2015 E NORMA GED 119 - Versão 2.13 - 15/12/2020 e GED 13 - versão 2.25 - 31/12/2020
- TUBULAÇÃO NÃO COTADA SERÁ DE Ø1"
- AS TUBULAÇÕES DEVERÃO SER DA SEGUINTE FORMA:
TUBULAÇÃO INSTALADA NA PAREDE UTILIZAR ELETRODUTO FLEXÍVEL CORRUGADO AMARELO
TUBULAÇÃO INSTALADA NA LAJE/PISO DOS APTOS UTILIZAR ELETRODUTO FLEXÍVEL CORRUGADO REFORÇADO LARANJA
TUBULAÇÃO SUBTERRÂNEA EXTERNA AO PREDIO UTILIZAR ELETRODUTO FLEXÍVEL CORRUGADO PEAD
TUBULAÇÃO SUBTERRÂNEA INTERNA AO PREDIO UTILIZAR ELETRODUTO FLEXÍVEL CORRUGADO PEAD
- NESTE PROJETO CONSTAM TODAS TUBULAÇÕES, CAIXAS E EQUIPAMENTOS EXTERNOS AOS PREDÍOS. PARA DETALHAMENTO DE FIAÇÕES VER PROJETOS ESPECÍFICOS: ELÉTRICO, SPDA, SISTEMAS, SELO DIGITAL E CONCESSIONÁRIA.

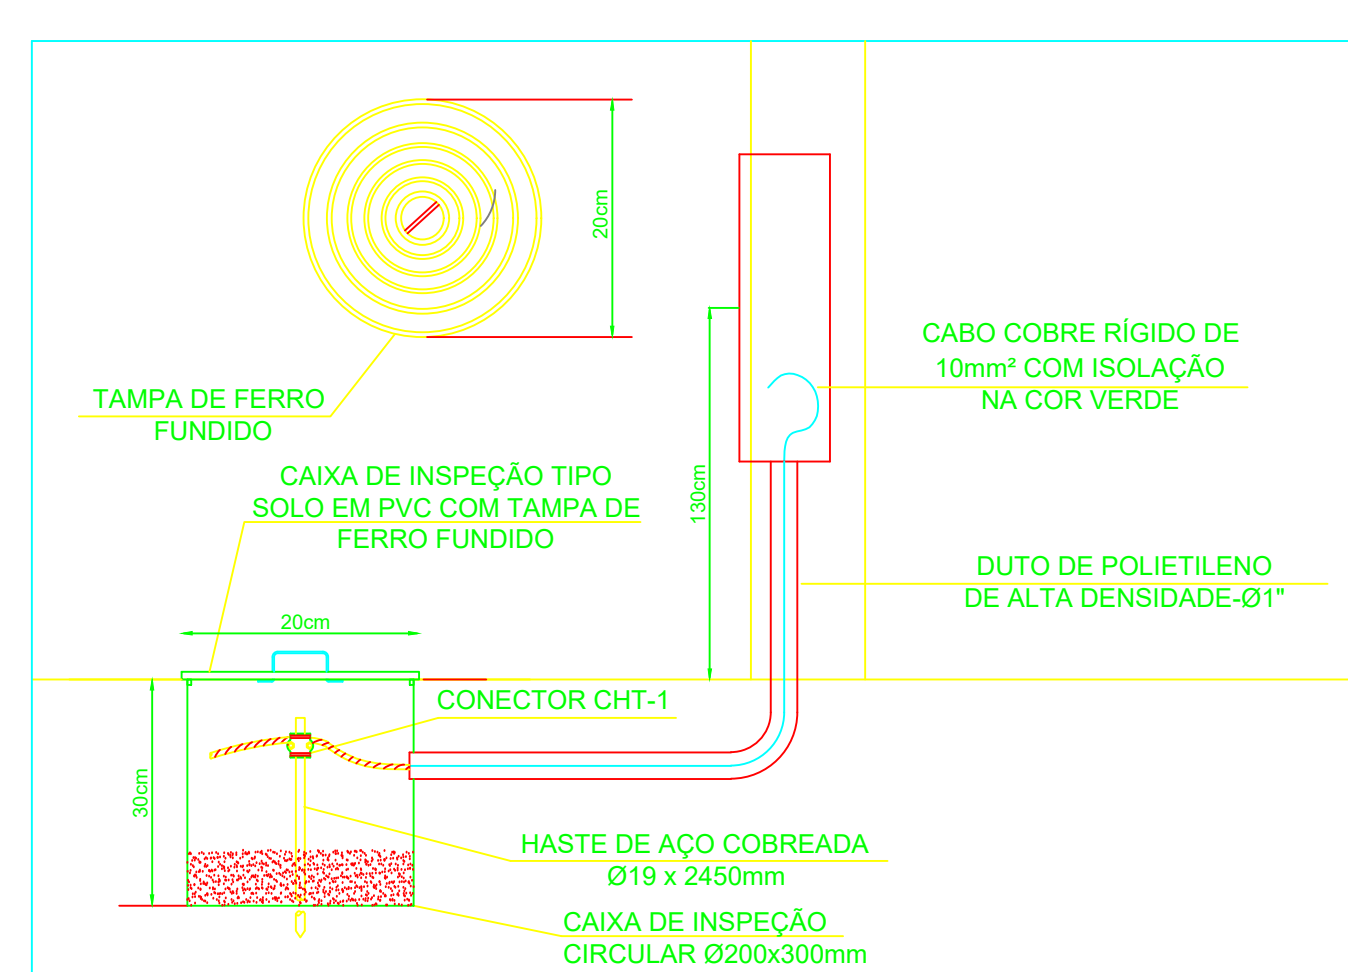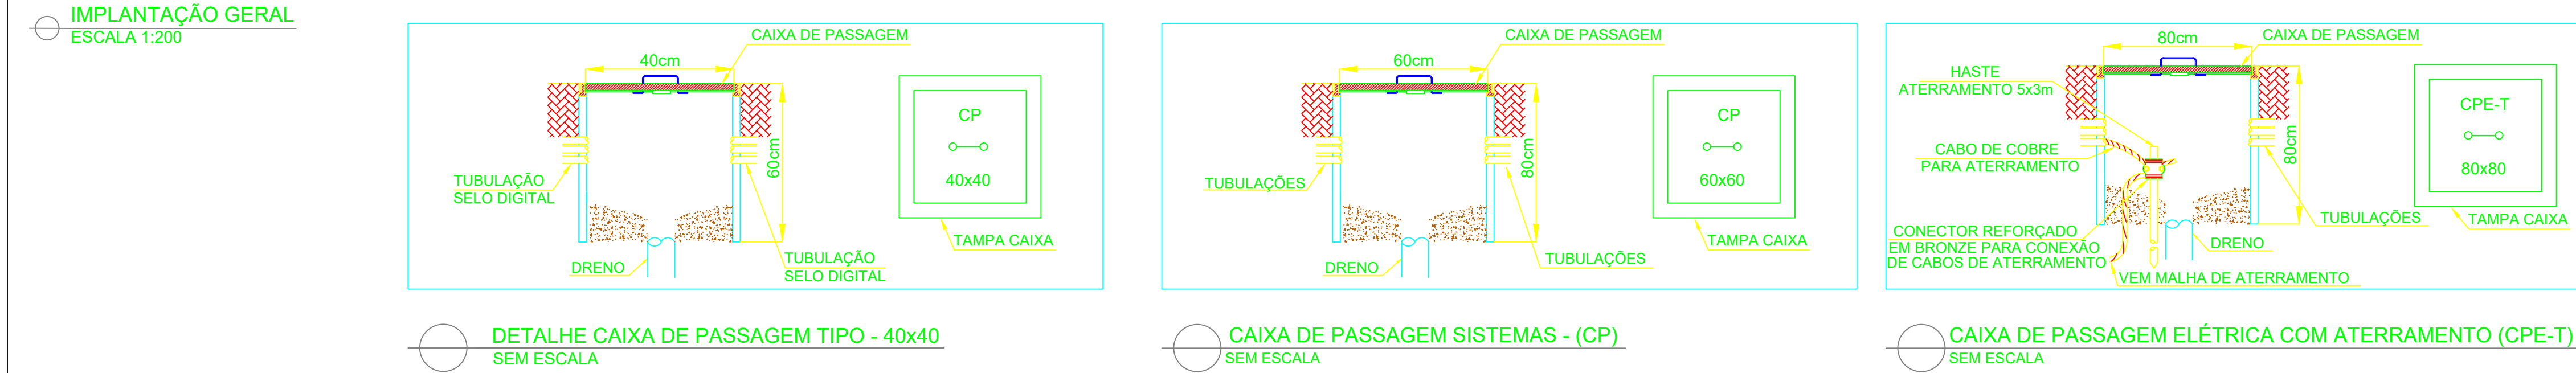

DETALHE GERAL DO ATERRAMENTO DG/CD
SEM ESCALA

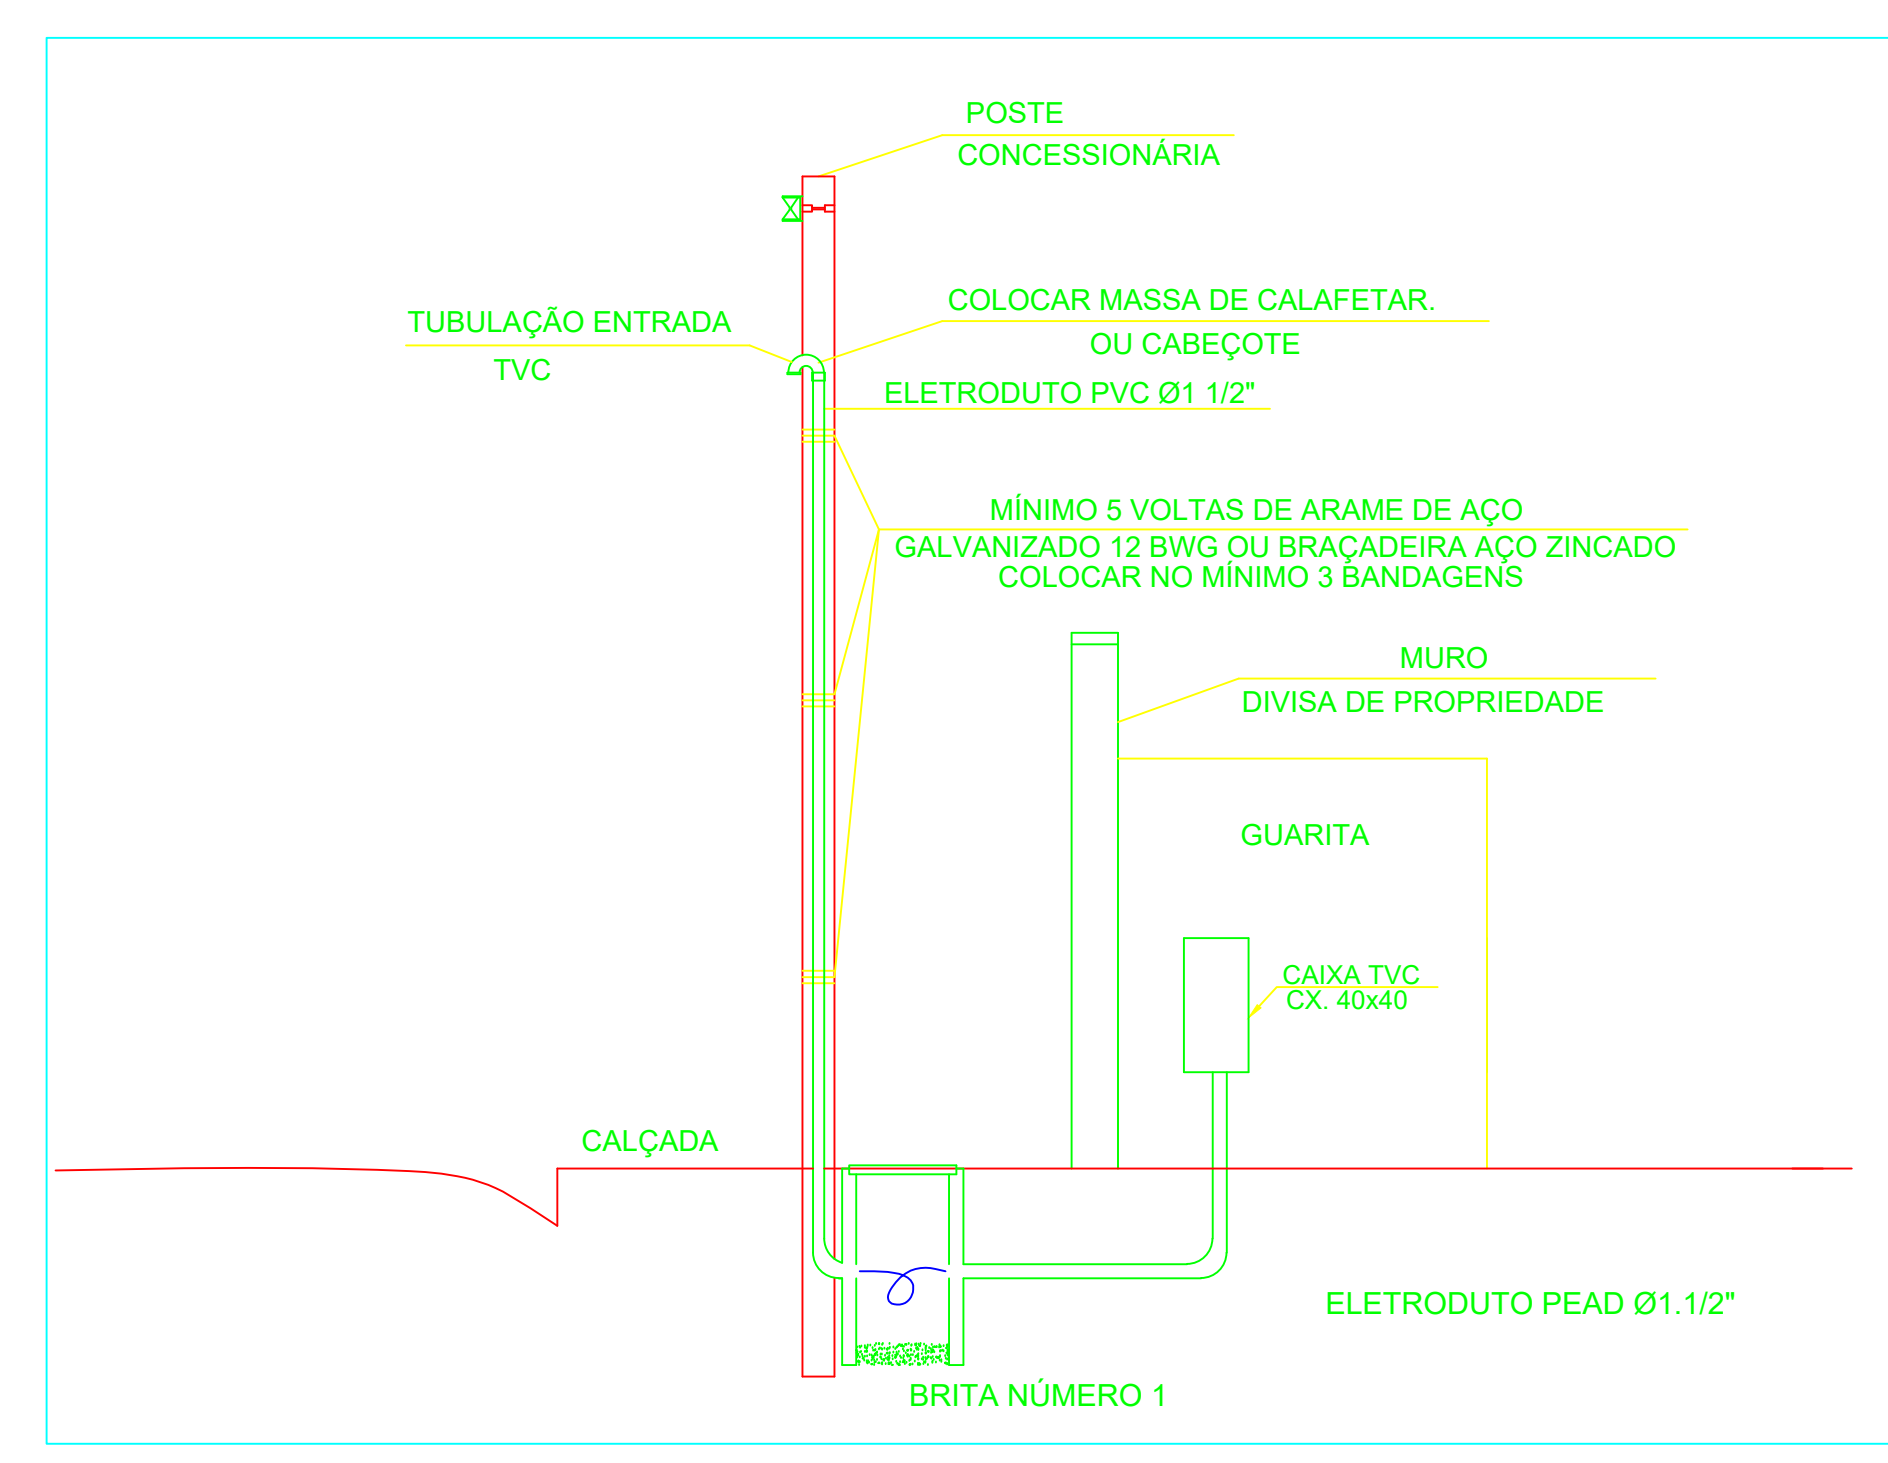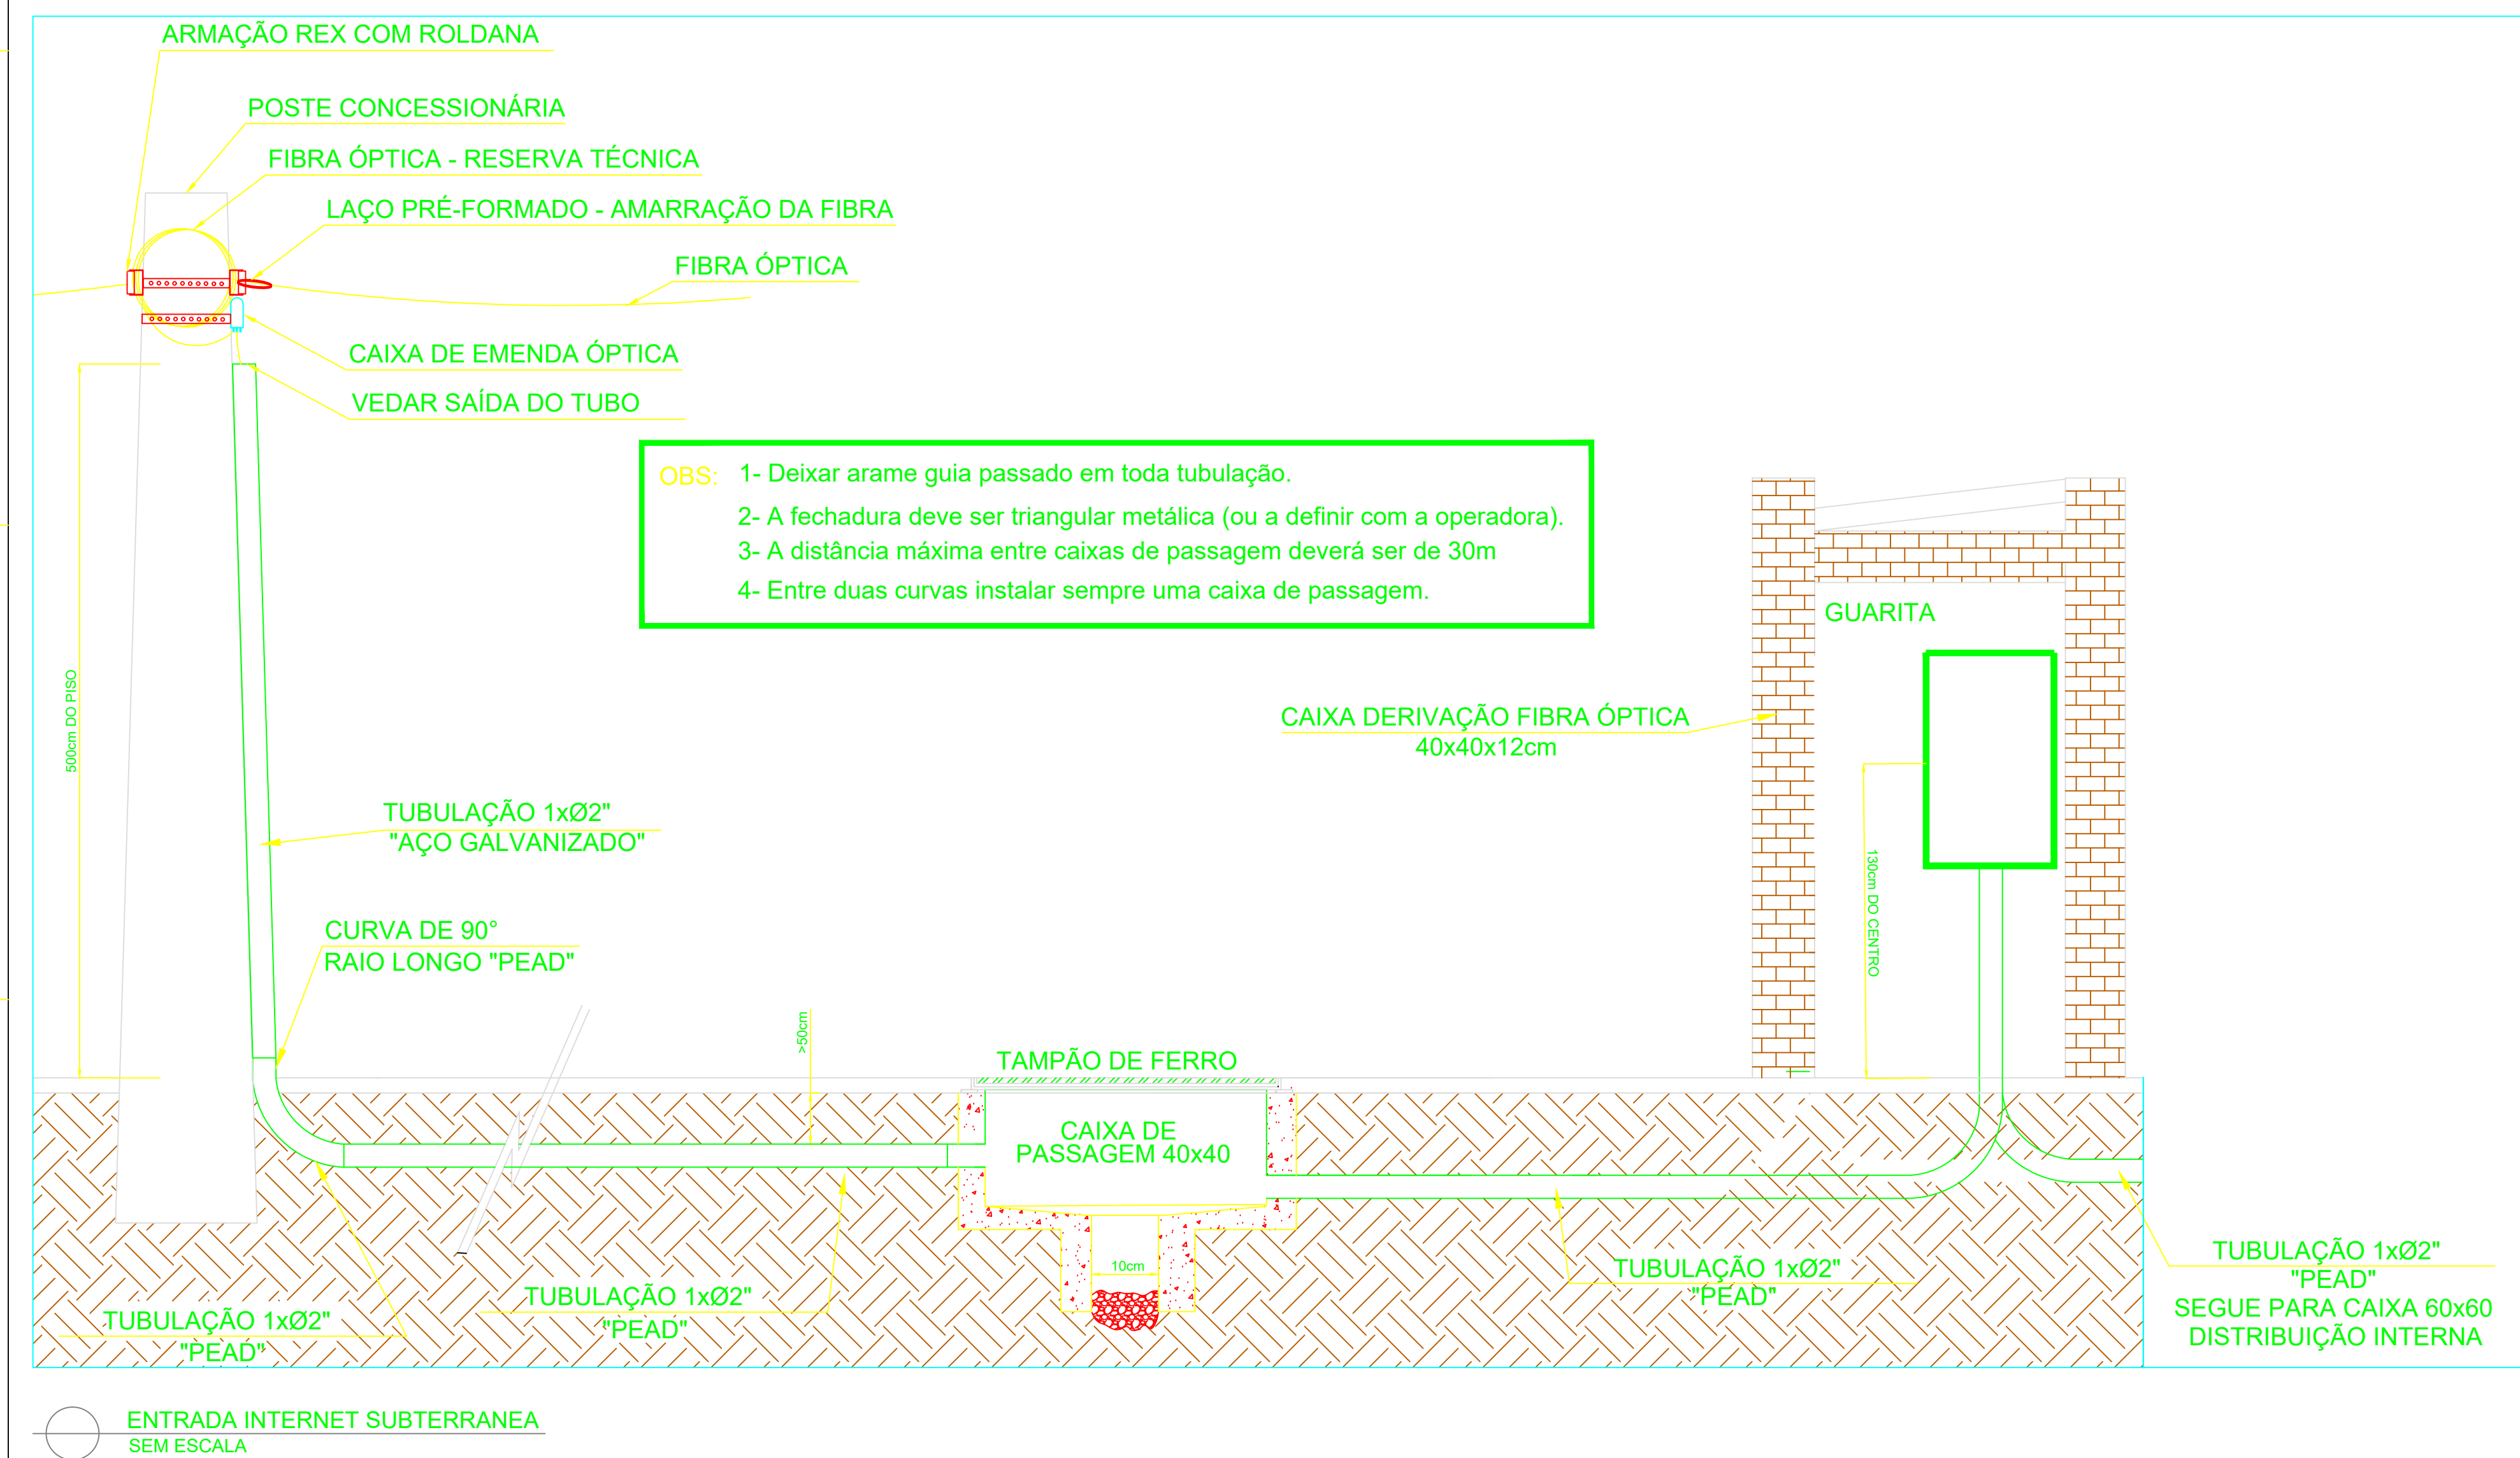

DETALHE GERAL TUBULAÇÃO DE ENTRADA TVC
SEM ESCALA

02	10/01/2023	COMPATIBILIZAÇÃO ARQUITETÔNICO	LAÍSSA	MARILIA
01	16/12/2021	ALTERADO TAMANHO DA FOLHA E DETALHES	EDUARDA	MARILIA
00	08/10/2021	EMIÇÃO INICIAL	PABLO	MARILIA
REV. Nº	DATA	DESCRIÇÃO	PROJETISTA	APROVAÇÃO
Engecad energia RUA DAS TULIPAS, Nº 131 CEP 38035-160 - UBERABA - MG FONE: (34) 3316-7500 www.engecadenergia.com.br engecad@engecadenergia.com.br			RESPONSÁVEL TÉCNICO  CLAUDIO ANTONIO DE OLIVEIRA CREA - 69270/D - MG	
RioBranco CONSTRUTORA - INCORPORADORA Rua Rio Branco, 835 - Centro, Salto - SP			FOLHA Nº SIS 01/01	
EMPREENHIMENTO E LOCAL RESIDENCIAL PÉROLA RUA LEONEL MAESTRELLO (ANTIGA RUA 04), Nº 54, ÁREA B - JARDIM DAS CONSTELAÇÕES - SALTO/SP			DISCIPLINA SISTEMAS FASE DO PROJETO EXECUTIVO	
TÍTULO DO DESENHO IMPLANTAÇÃO GERAL DE SISTEMAS DETALHES, NOTAS E LEGENDA			ESCALA INDICADA 10/01/2023 ARQUIVO SISTEMAS_001_R02 TUBAÇÃO E FIAÇÃO Nº_ART_DATA	
AS INFORMAÇÕES DESTES DOCUMENTOS SÃO PROPRIEDADE DA ENGECAD ENERGIA, SENDO PROIBIDA A UTILIZAÇÃO FORA DA SUA FINALIDADE SENDO CABÍVEIS SANÇÕES CONFORME LEI FEDERAL 9610 (19/02/1998).				