


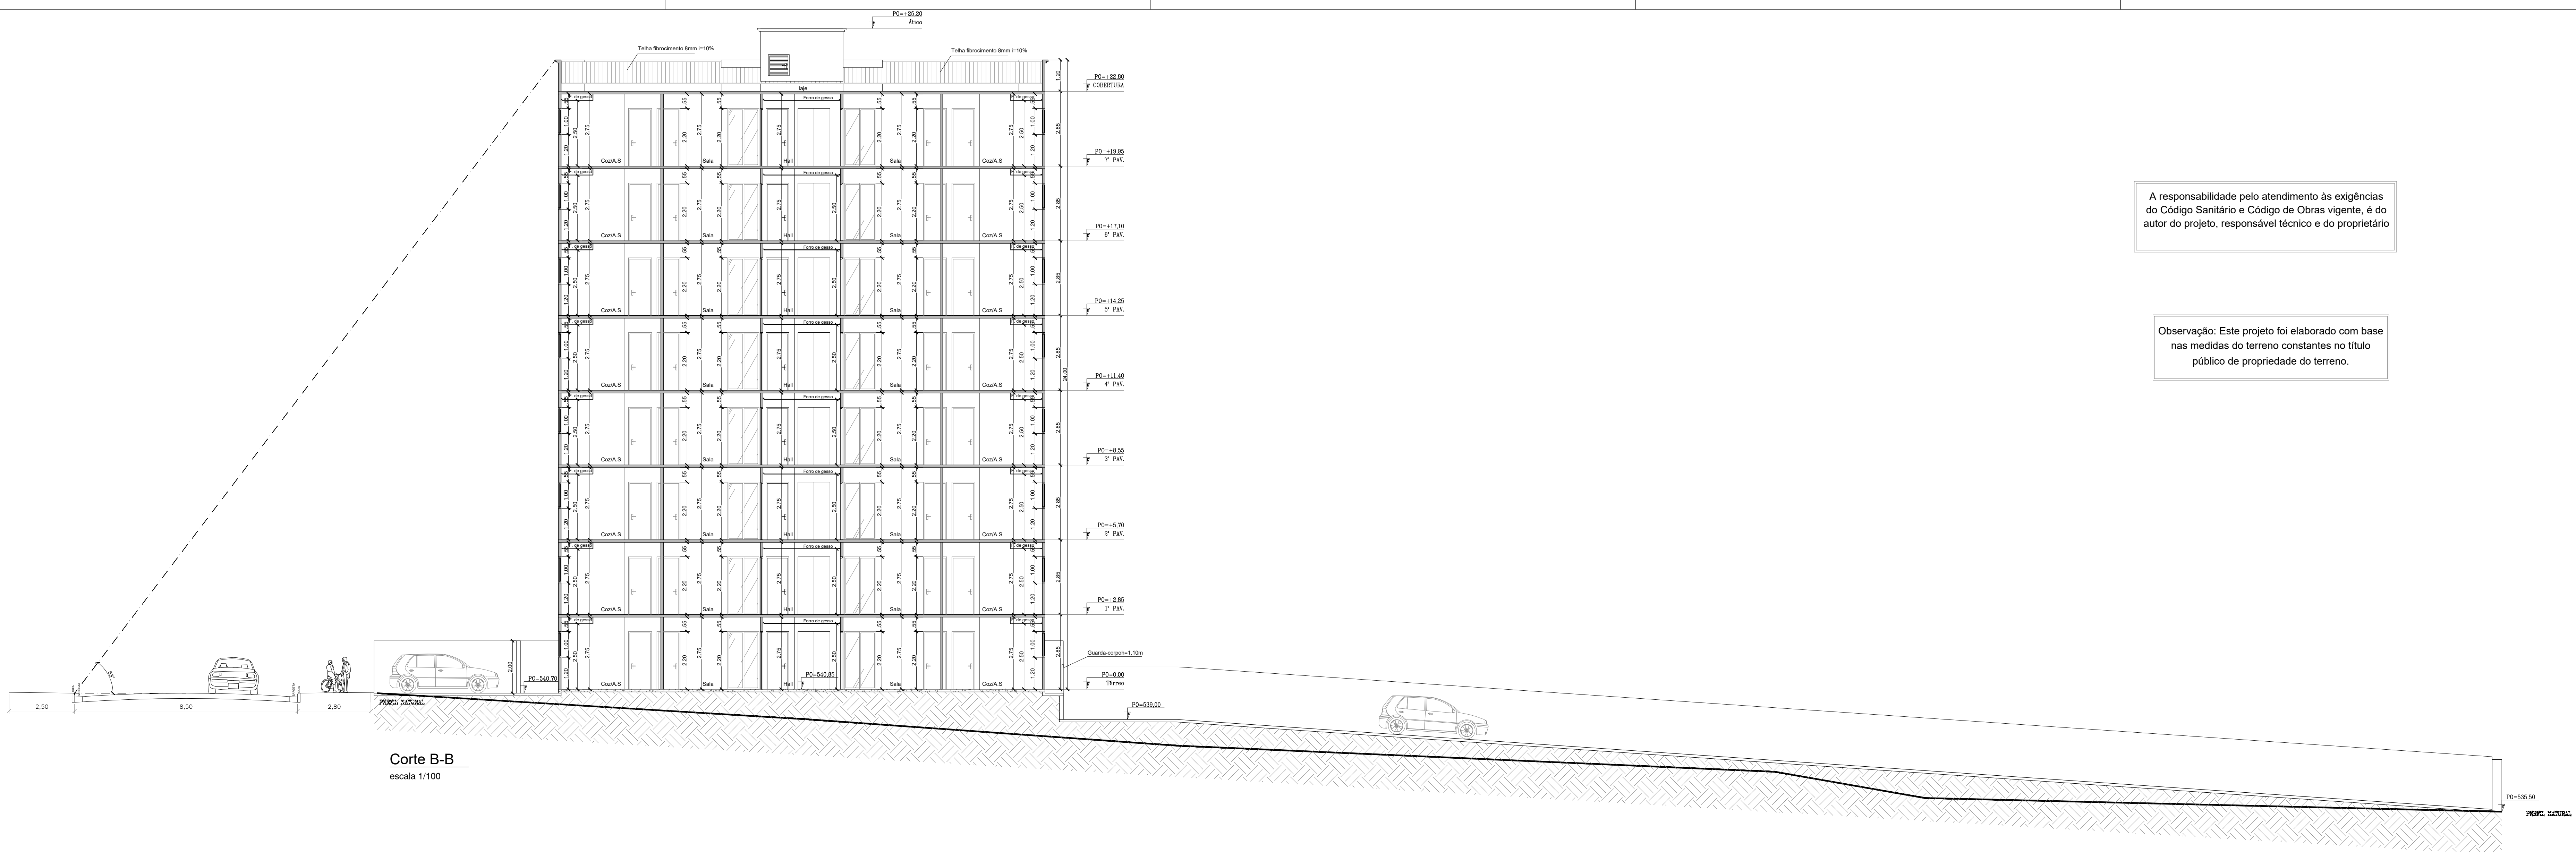

Corte B-B
escala 1/100

A responsabilidade pelo atendimento às exigências do Código Sanitário e Código de Obras vigente, é do autor do projeto, responsável técnico e do proprietário

Observação: Este projeto foi elaborado com base nas medidas do terreno constantes no título público de propriedade do terreno.



Corte A-A
escala 1/100

Cortes da Implantação		Folha 06/07
(Em substituição ao projeto aprovado 702/2020)		
Assunto:	Construção de um conjunto residencial de 02 edifícios multifamiliares, num total de 64 unidades habitacionais - H.I.S - Habitação de Interesse Social (Residencial Pérola)	
Local:	Rua Leonel Maestrello (Antiga Rua 04), Área B, Jardim das Constelações, Salto/SP.	
Proprietário:	Construtora Rio Branco Ltda	
Escala:	Indicadas	
Número de Incrição Cadastro Municipal (IPTU):	01.03.0101.0080.0001	
CAT. USO:	ZEIS 2	
Situação sem escala		"A aprovação do projeto não implica no reconhecimento de propriedade do terreno por parte da Prefeitura; a execução do obra assegurará o cumprimento do projeto aprovado e habilita-se só será expedido se a obra estiver de acordo com o projeto aprovado." PROPRIETÁRIO: CONSTRUTORA RIO BRANCO LTDA - CNPJ 06.355.760/0001-61 representante: Edilson Leite de Barros AUTOR DO PROJETO: WEDER LAZARINI GARCIA ARQUITETO - CREA 100016-4 RSC: MEX - 138.765,2 (INDANTUBA) RST: 8102046 (RSC/101) RESPONSÁVEL TÉCNICO PELA OBRA: MARCUS TUMBA DE OLIVEIRA ENGENHEIRO CIVIL - CREA 1070555152-SP ART: 2827232224-28888
Áreas		
Ver folha 01/07		