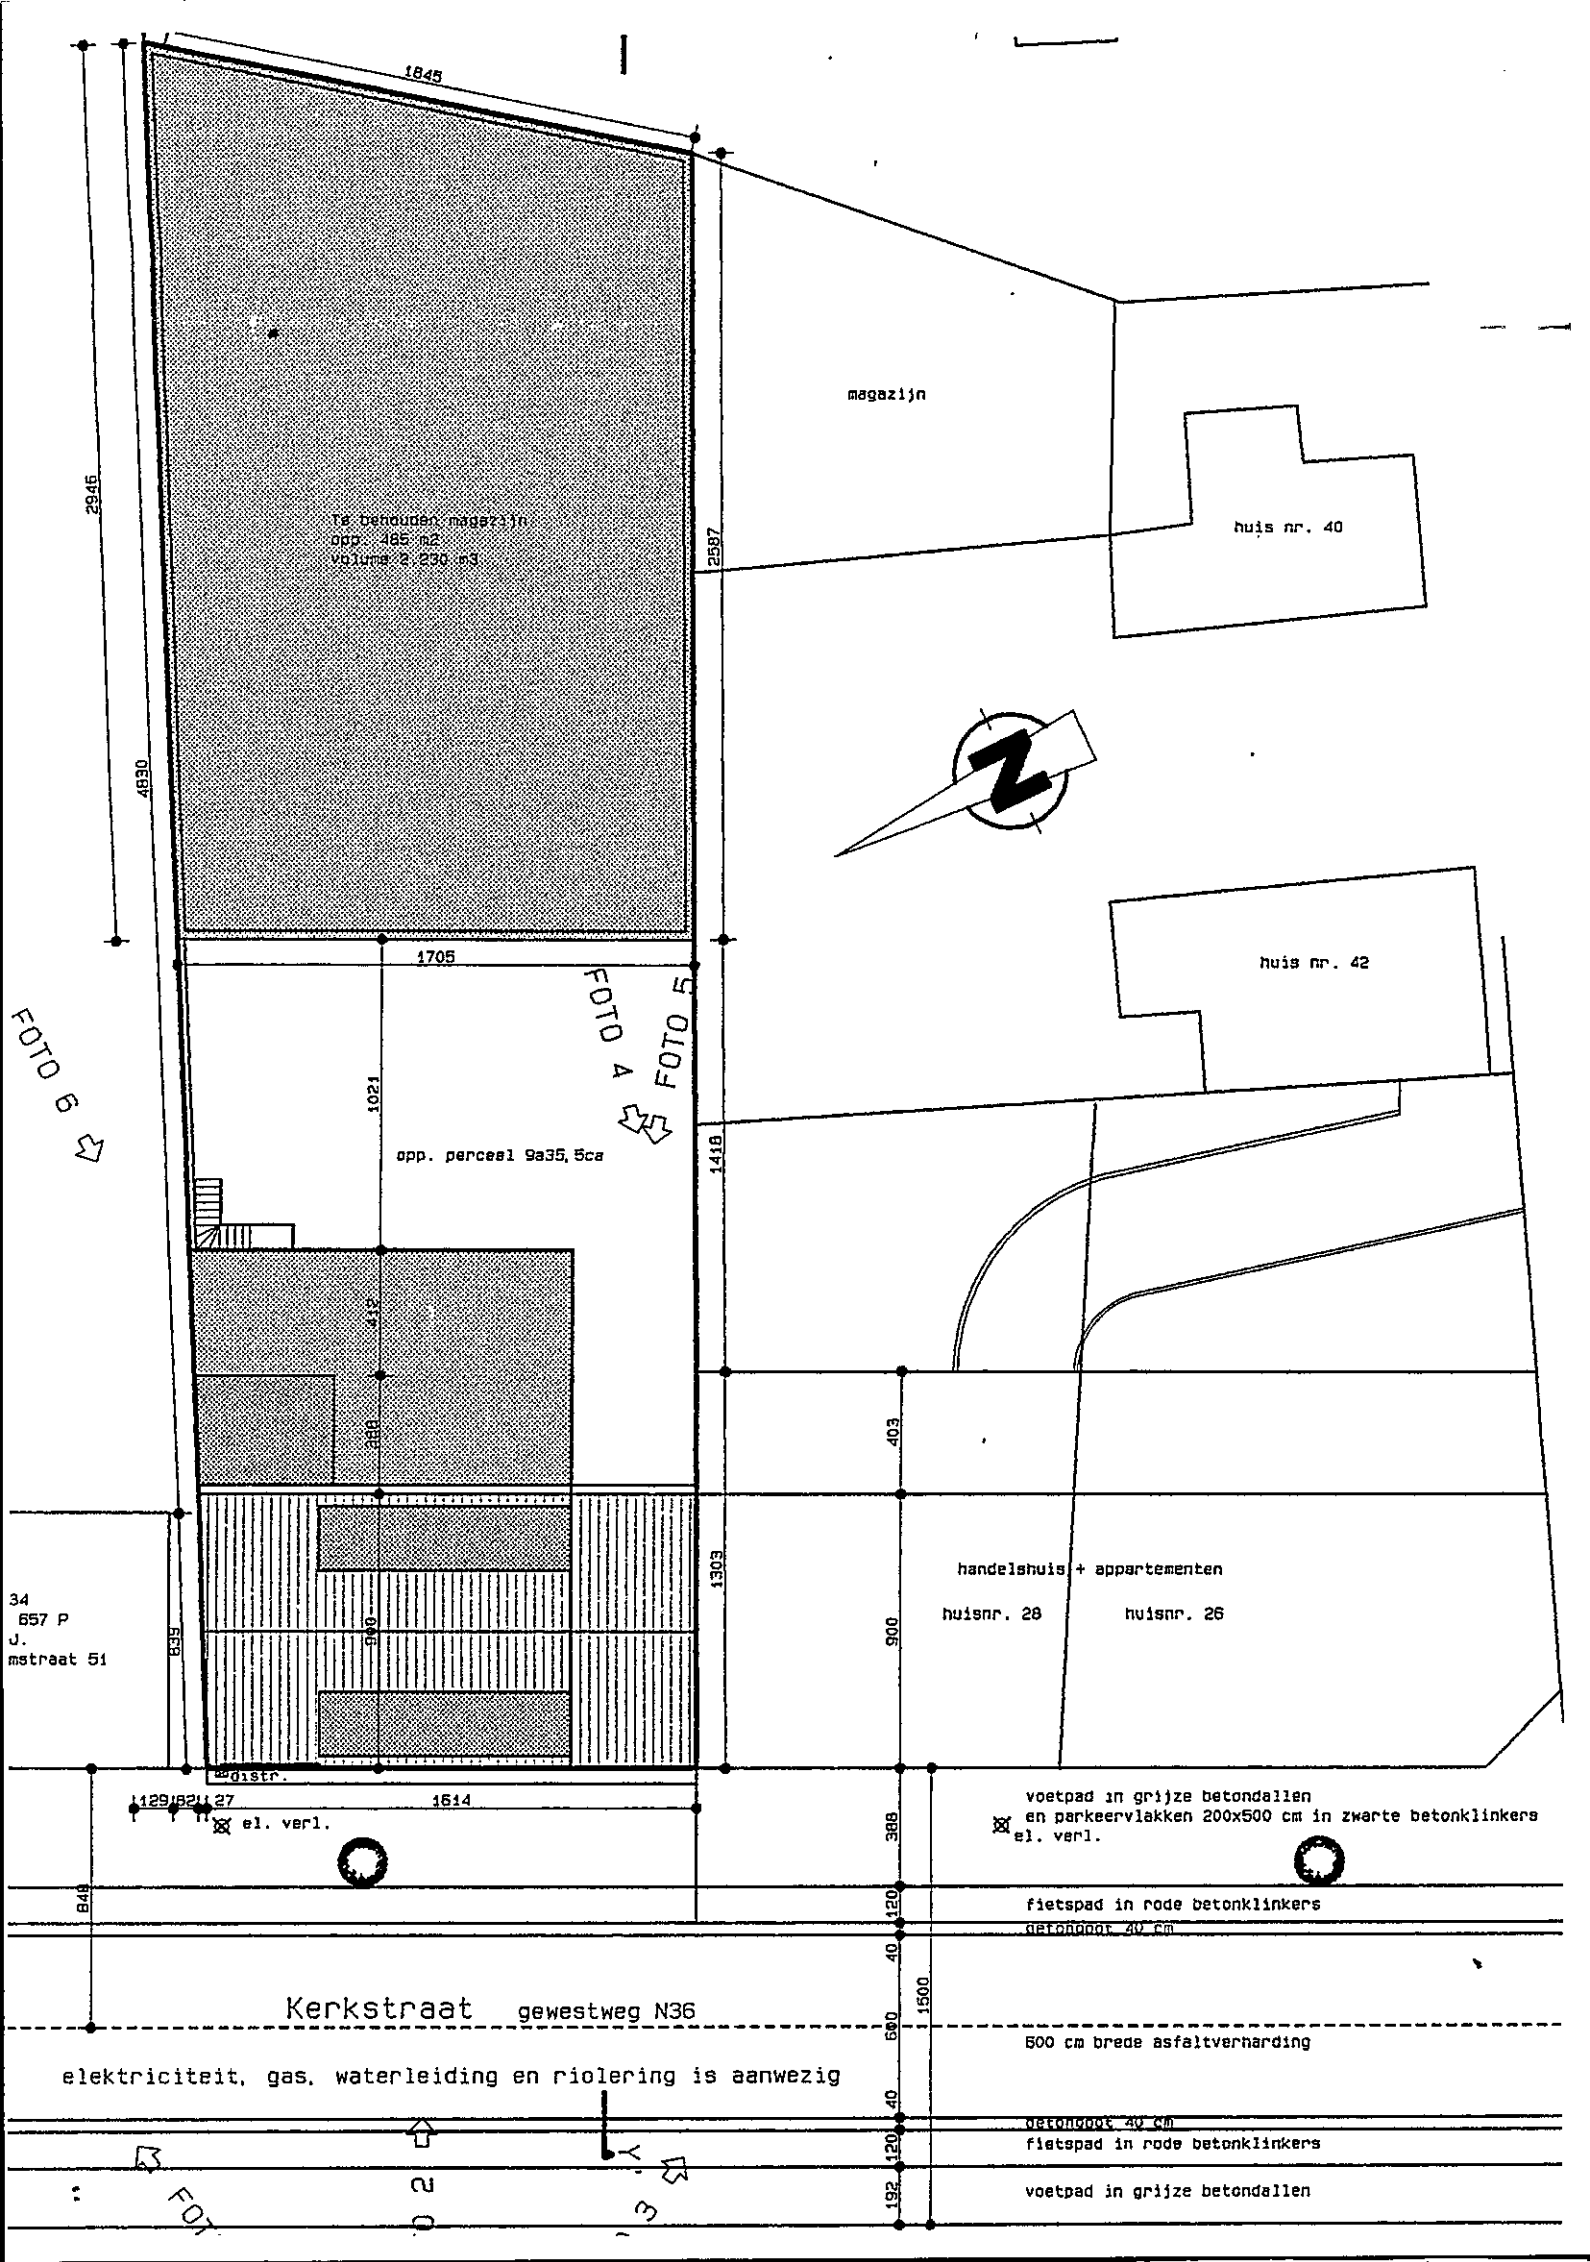
1845
2946
4830
2597
magazijn
huis nr. 40
Te behouden magazijn
opp. 485 m2
volume 2.290 m3
huis nr. 42
1705
FOTO 6
FOTO 4
FOTO 5
1021
opp. perceel 9a35,5ca
1418
412
380
403
1303
900
handelshuis + appartementen
huisnr. 28
huisnr. 26
34
657 P
J.
mstraat 51
835
900
gistr.
1129
821
27
1614
el. verl.
388
voetpad in grijze betondallen
en parkeervlakken 200x500 cm in zwarte betonklinkers
el. verl.
849
120
fietspad in rode betonklinkers
40
600
1600
Kerkstraat gewestweg N36
500 cm brede asfaltverharding
elektriciteit, gas, waterleiding en riolering is aanwezig
40
120
192
voetpad in grijze betondallen