



COUPE A-A

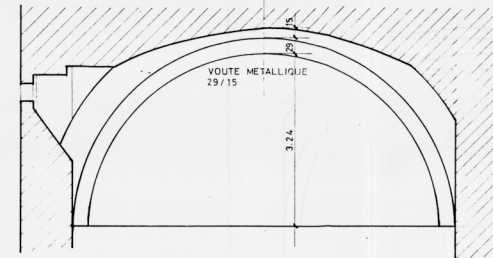

HOTEL DE LA GARE

4

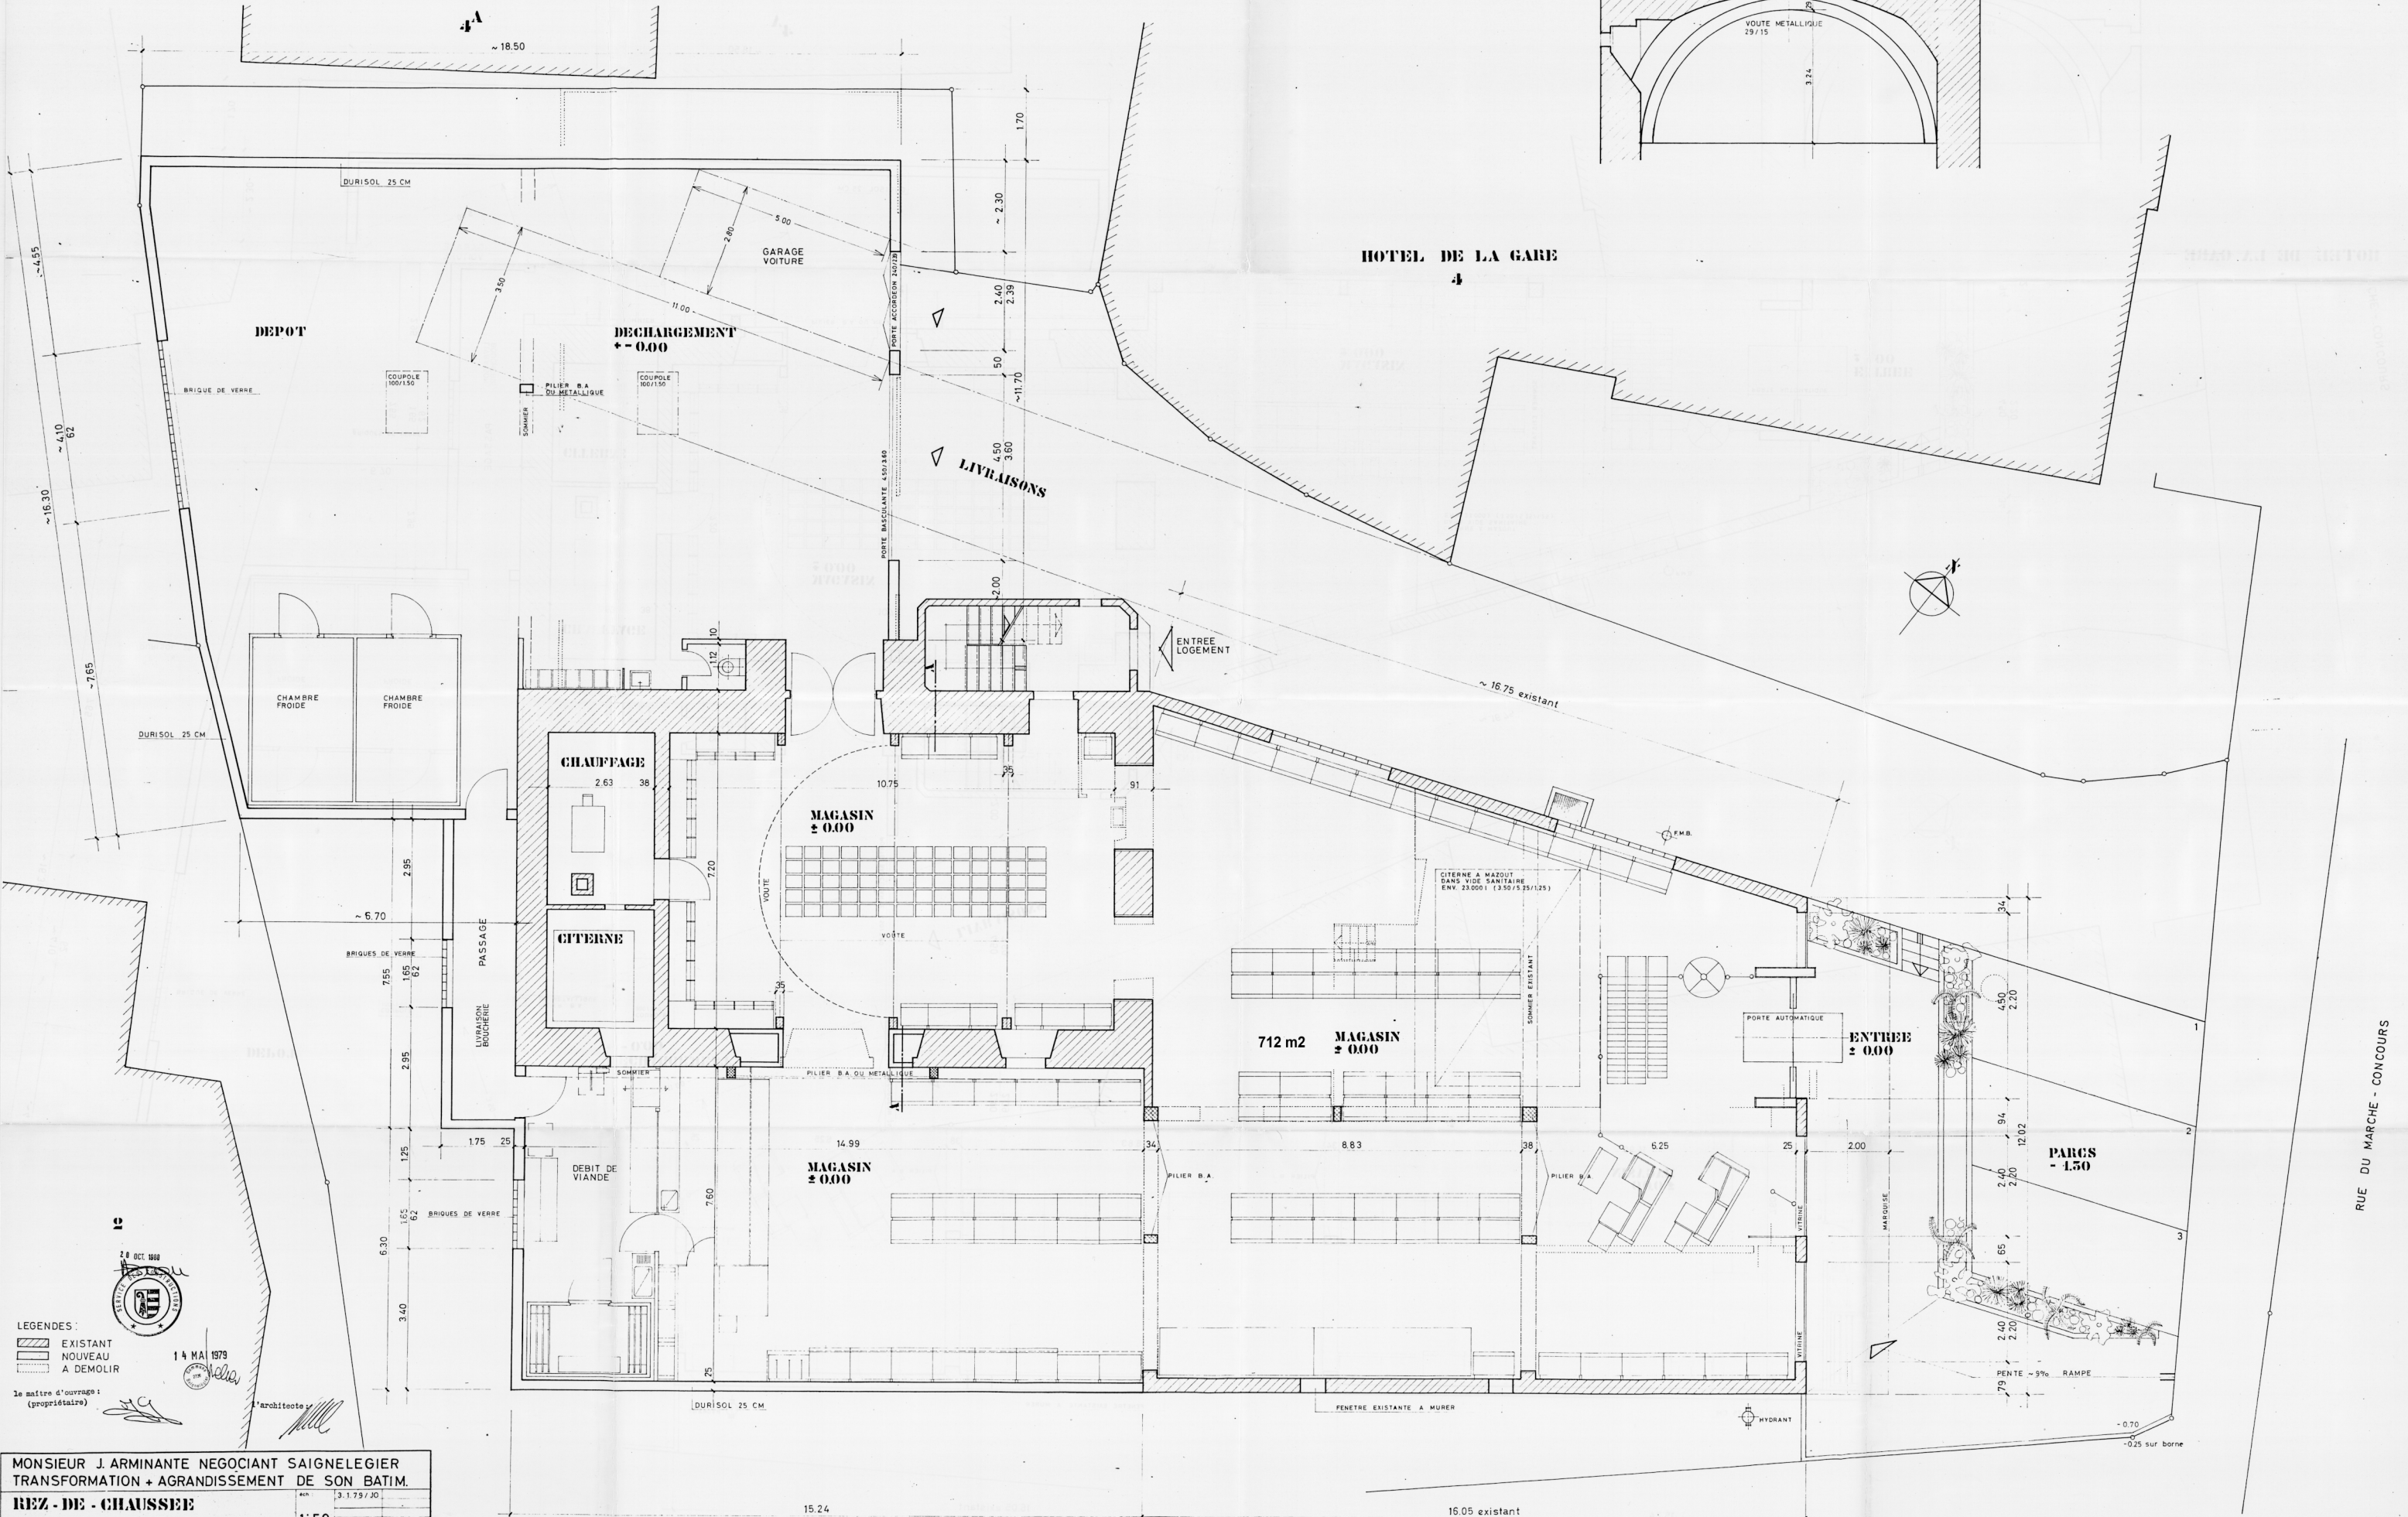

LEGENDES:
 [Hatched Box] EXISTANT
 [Solid Box] NOUVEAU
 [Dashed Box] A DEMOLIR

Le maître d'ouvrage:
 (propriétaire)

MONSIEUR J. ARMINANTE NEGOCIANT SAIGNELEGIER
 TRANSFORMATION + AGRANDISSEMENT DE SON BATIM.

REZ - DE - CHAUSSEE

1:50

180.01 Bureau d'architecture marcelle wermelle arch. ETS
 118/84 33000 SAINT-GERMAY-DE-VALENTIGNEY 038-511213