


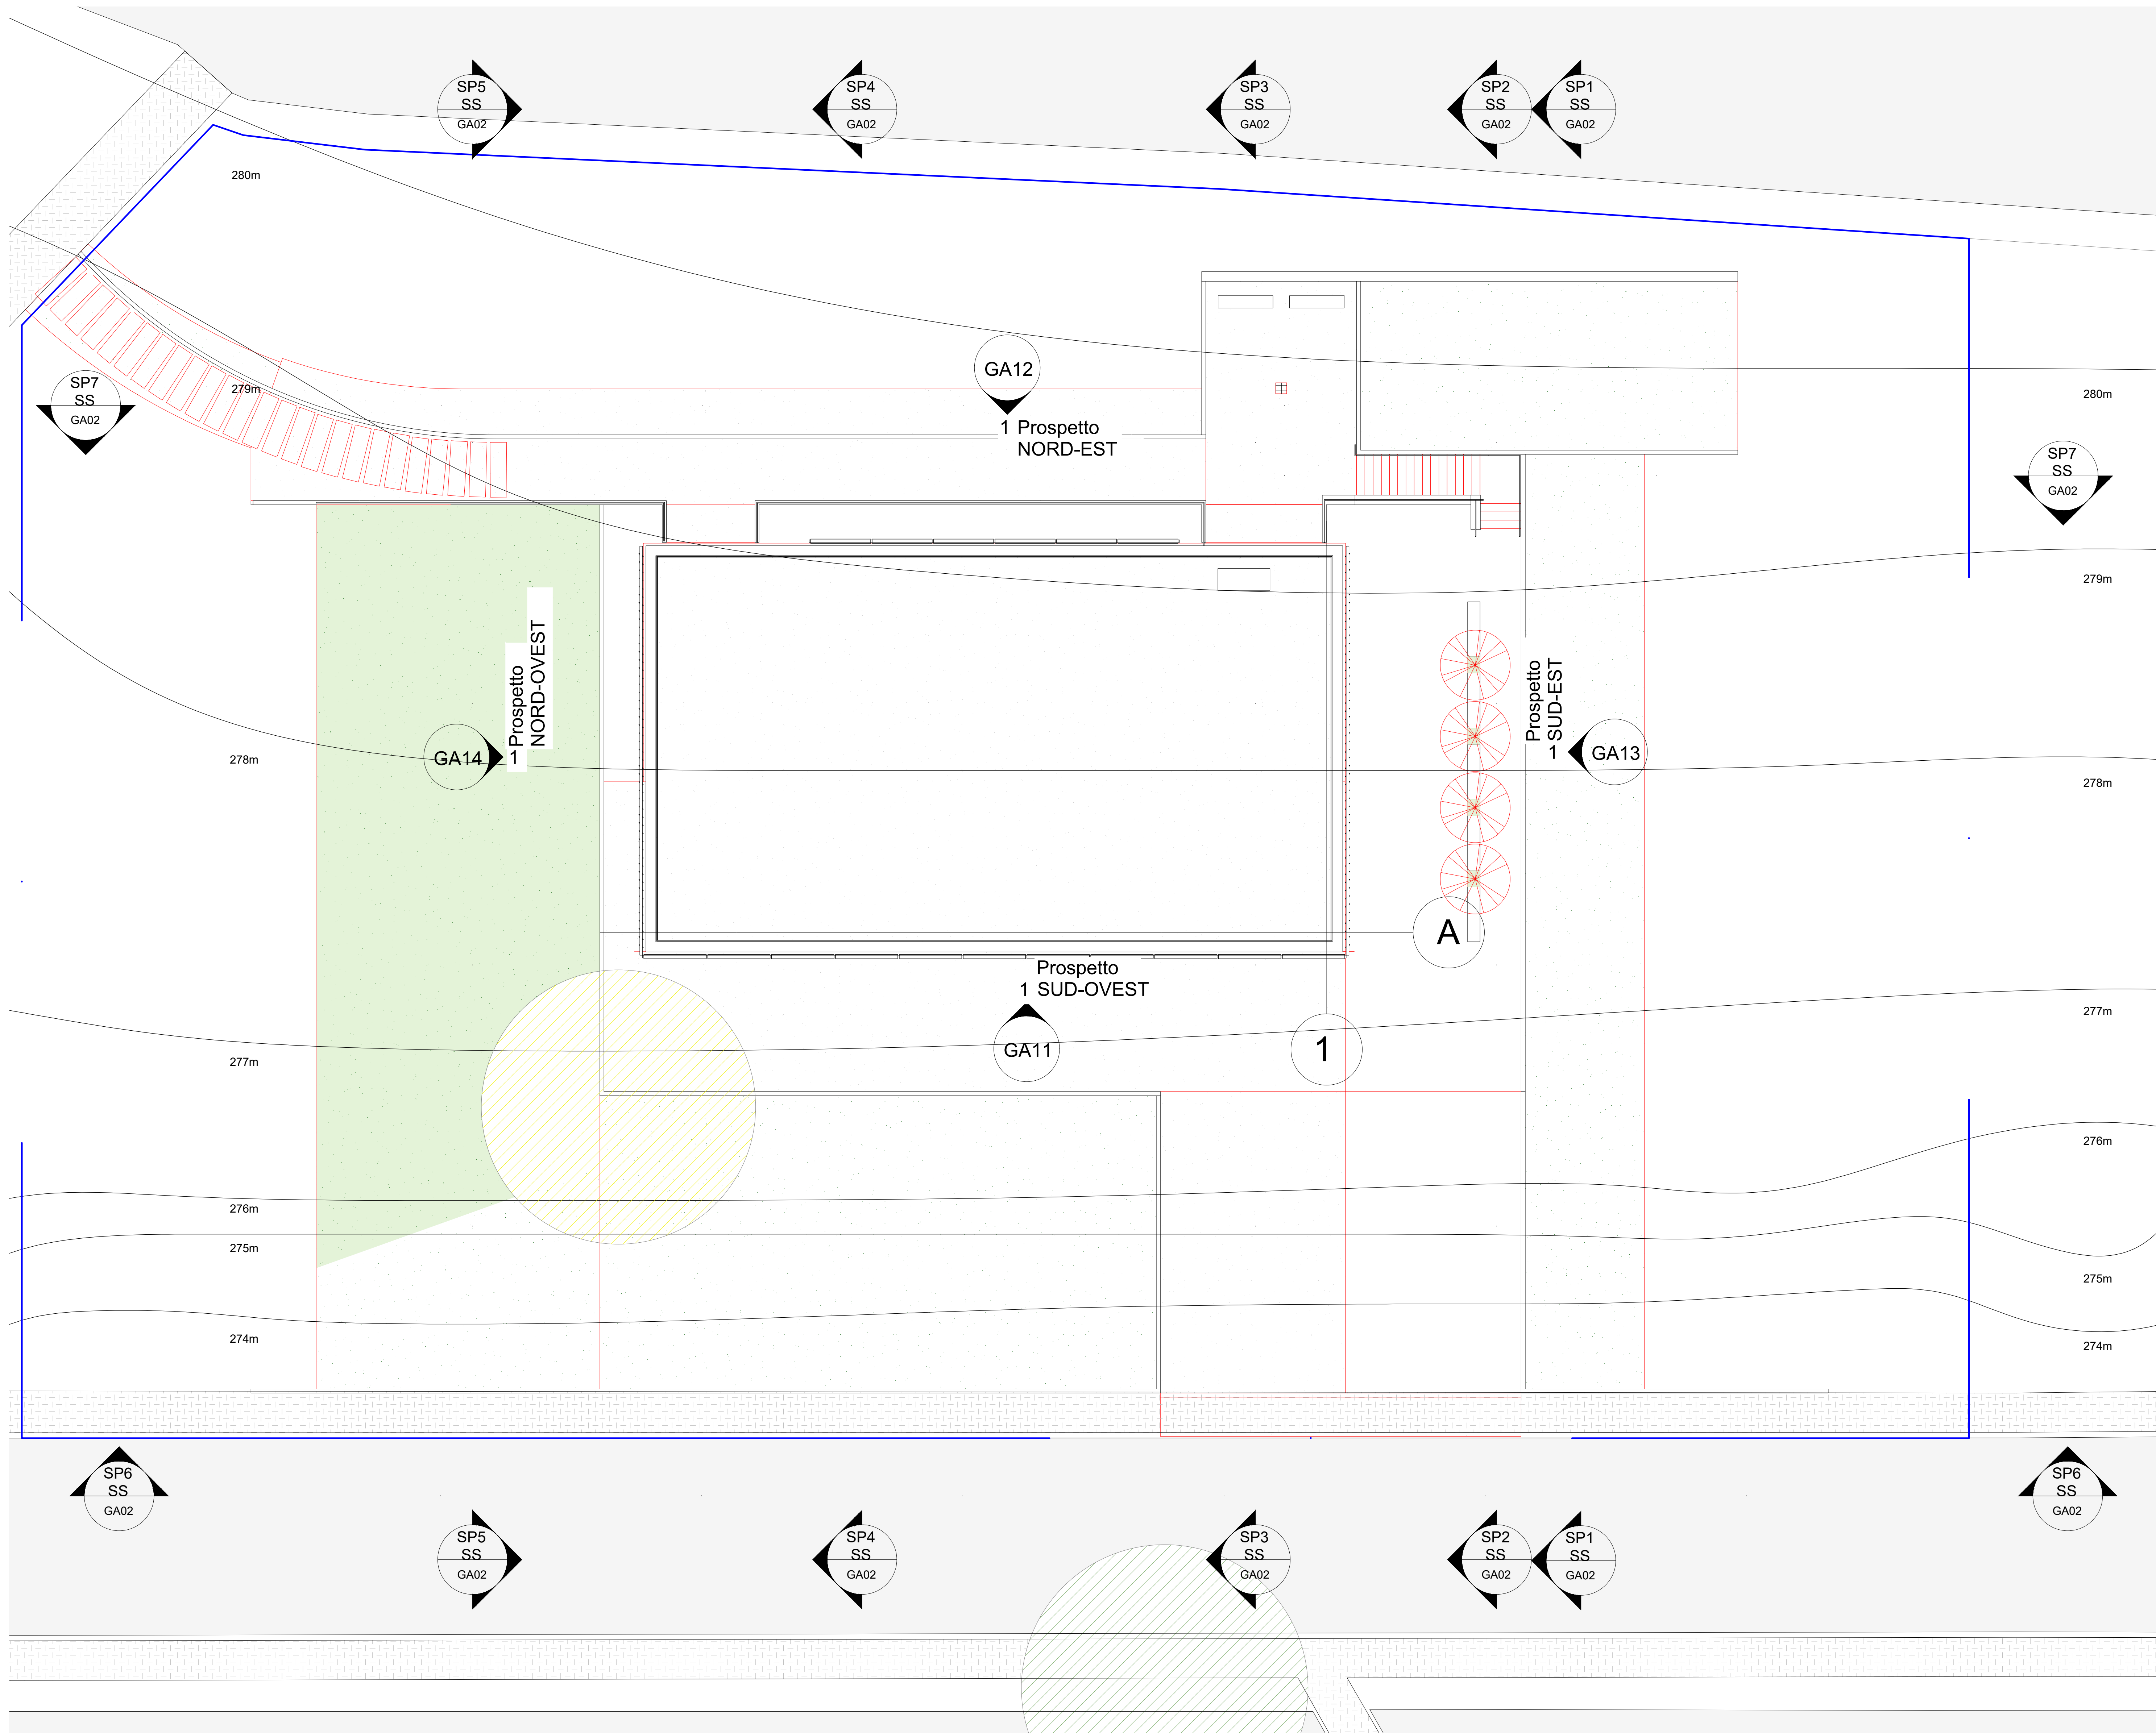



UNIVERSITA' DEGLI STUDI DI SALERNO
AREA VI - Risorse Strutturali - Uffici Tecnici
Research Fund for Coal and Steel
RFCS-02-2020 Grant Agreement 101034015



DREAMERS
Design REsearch, Implementation And Monitoring of Emerging
technologies for a new generation of Resilient Steel buildings

REALIZZAZIONE EDIFICIO C3 - Campus di Fisciano

PROGETTO DEFINITIVO

Architettonico	Arch. Roberto Barriello Arch. Vincenzo Pasillo
Sistema di facciata e sistemazione esterne	Arch. Federico Fiorenza (Barriello e f.f.)
Impianti Idrici - Scarico e Antincendio	Ing. Alessandro Vitale Ing. Alfonso Piarco
Impianti Elettrici e Speciali	Ing. Roberto Campagna Ing. Michela Petroselli
Impianti Meccanici	Ing. Fabrizio Fiorenza
Conservazione Impianti Meccanici	Ing. Rocco Carfagna Ing. Giuseppe Sorrentino Arch. Anselmo De Martino Ing. Vito Vito
Impianti Rete Dati	Ing. Salvatore Ferrandino Dott. Vincenzo Agosti
Strutture	Prof. Ing. Vincenzo Piluso Prof. Ing. Massimo Labaur Prof. Ing. Edoardo Nasti Prof. Ing. Gianvittorio Rizzano
Computi e Stime	Arch. Anselmo De Martino Geom. Michele Laibola P. Giovanni D'Amelio Ing. Carmelo Monteleone
Pratica V.V.F. - acustica ed ASL	Ing. Alfredo Landi
Coordinatore per la sicurezza in fase di progettazione e manutenzione opera	Prof. Ing. Rosario Montuori
Collaudatore statico e tecnico-amministrativo	Ing. Nicola Gallo
Responsabile del Procedimento:	

FOGLIO	DESCRIZIONE ELABORATO	SCALA	
A4	PLANIMETRIA DI PROGETTO	1:200	
REV. N°	DATA	MOTIVO DELLA EMISSIONE	ELABORATO DA

RIF. PRATICA:

UNITA' DI VERIFICA:

DATA: NOVEMBRE 2022

VERIFICA PROGETTO (art. 28 D.Lgs. 58/2016)

Ing. Simona Iannizzaro
Geom. Giovanni Solà



AREA VI - Risorse Strutturali - Uffici Tecnici di Ricerca e sviluppo del sistema di Costruzione per le qualità costruttive della UNI EN ISO 9001:2015
Certificato ISO 9001:2015 n° 0761302046 صادر من قبل المعهد للمواصفات والمقاييس
Il progetto rientra nella attività di ricerca e sviluppo.

A TERMINI DI LEGGE IL PRESENTE ELABORATO NON PUO' ESSERE RIPRODOTTO E COMUNICATO A TERZI SENZA AUTORIZZAZIONE