



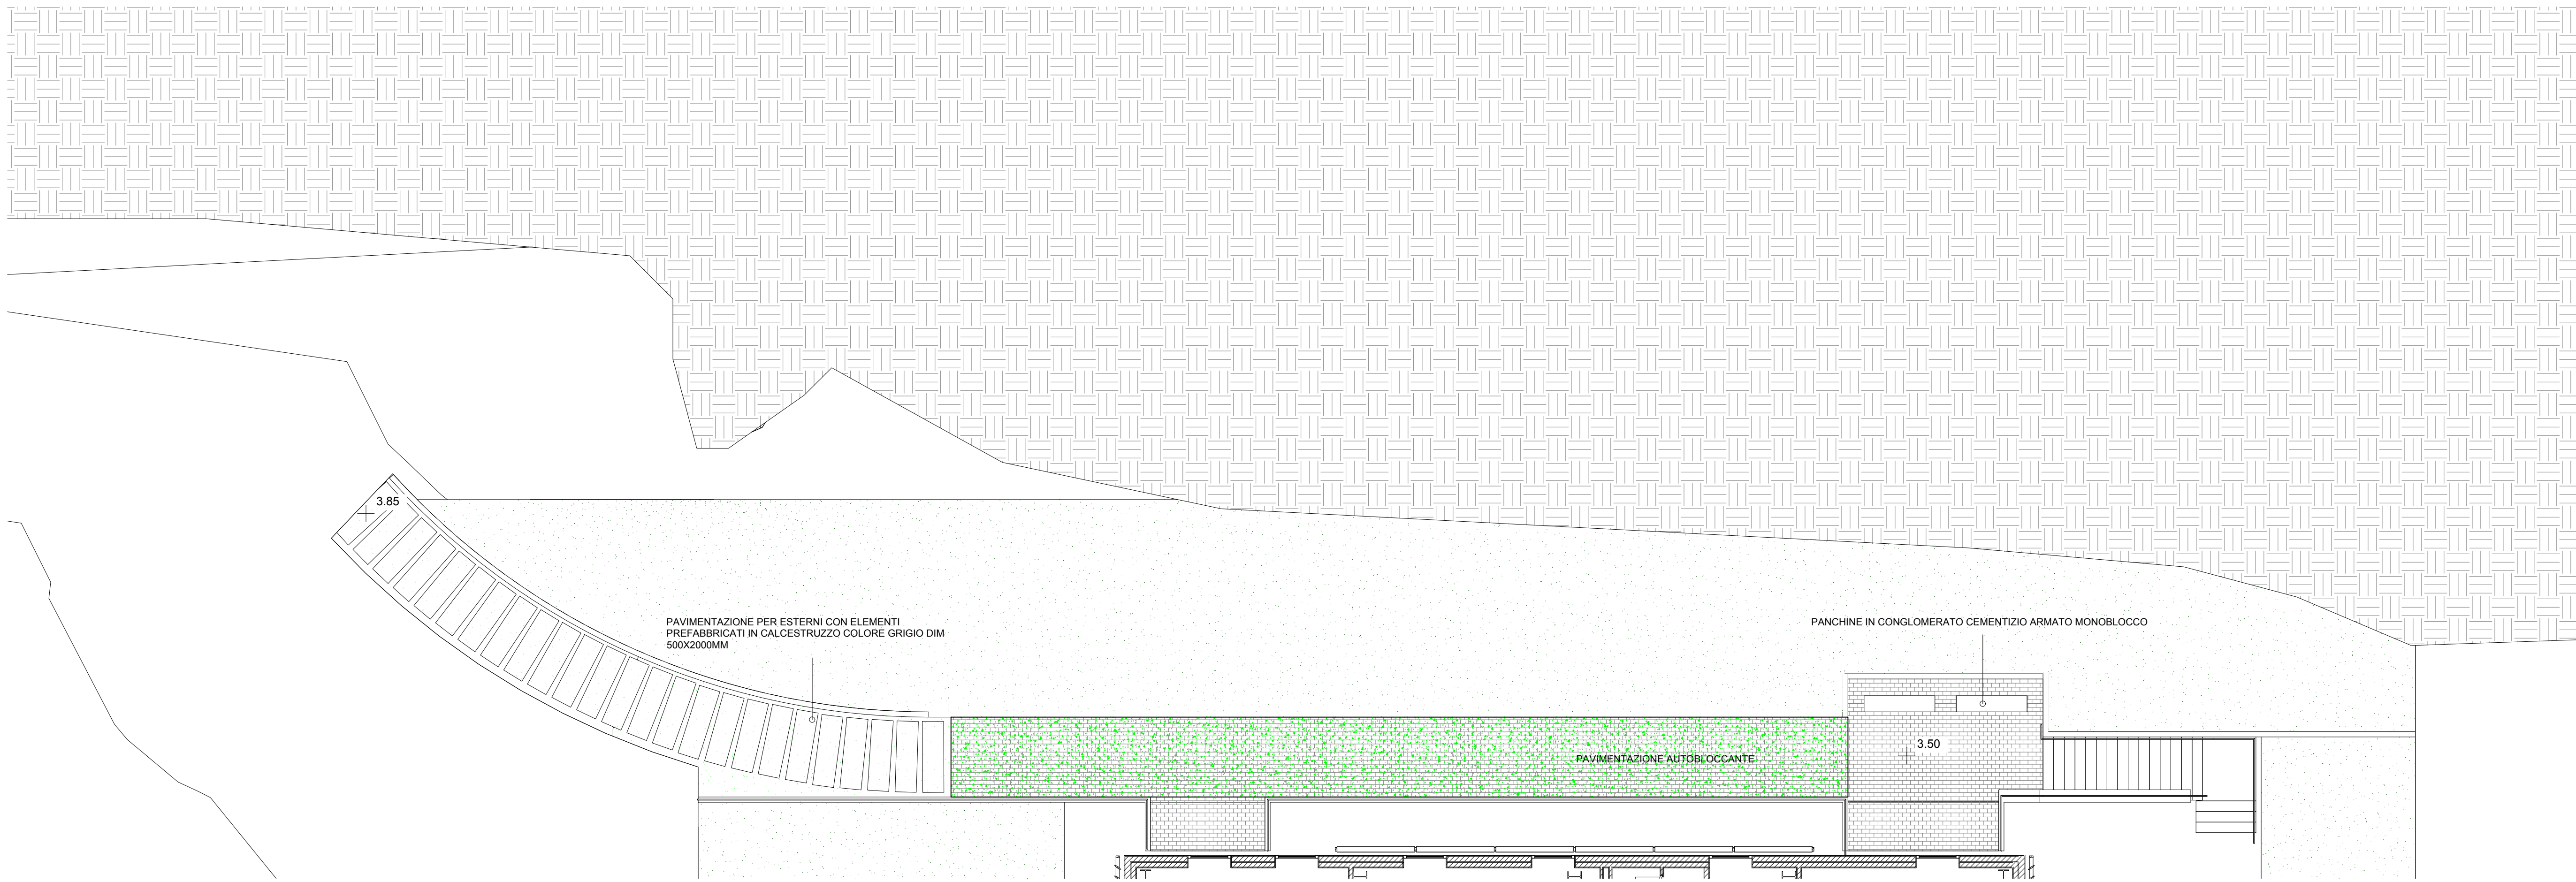

2 Sistemazioni esterne livello 3.5m

1 : 100

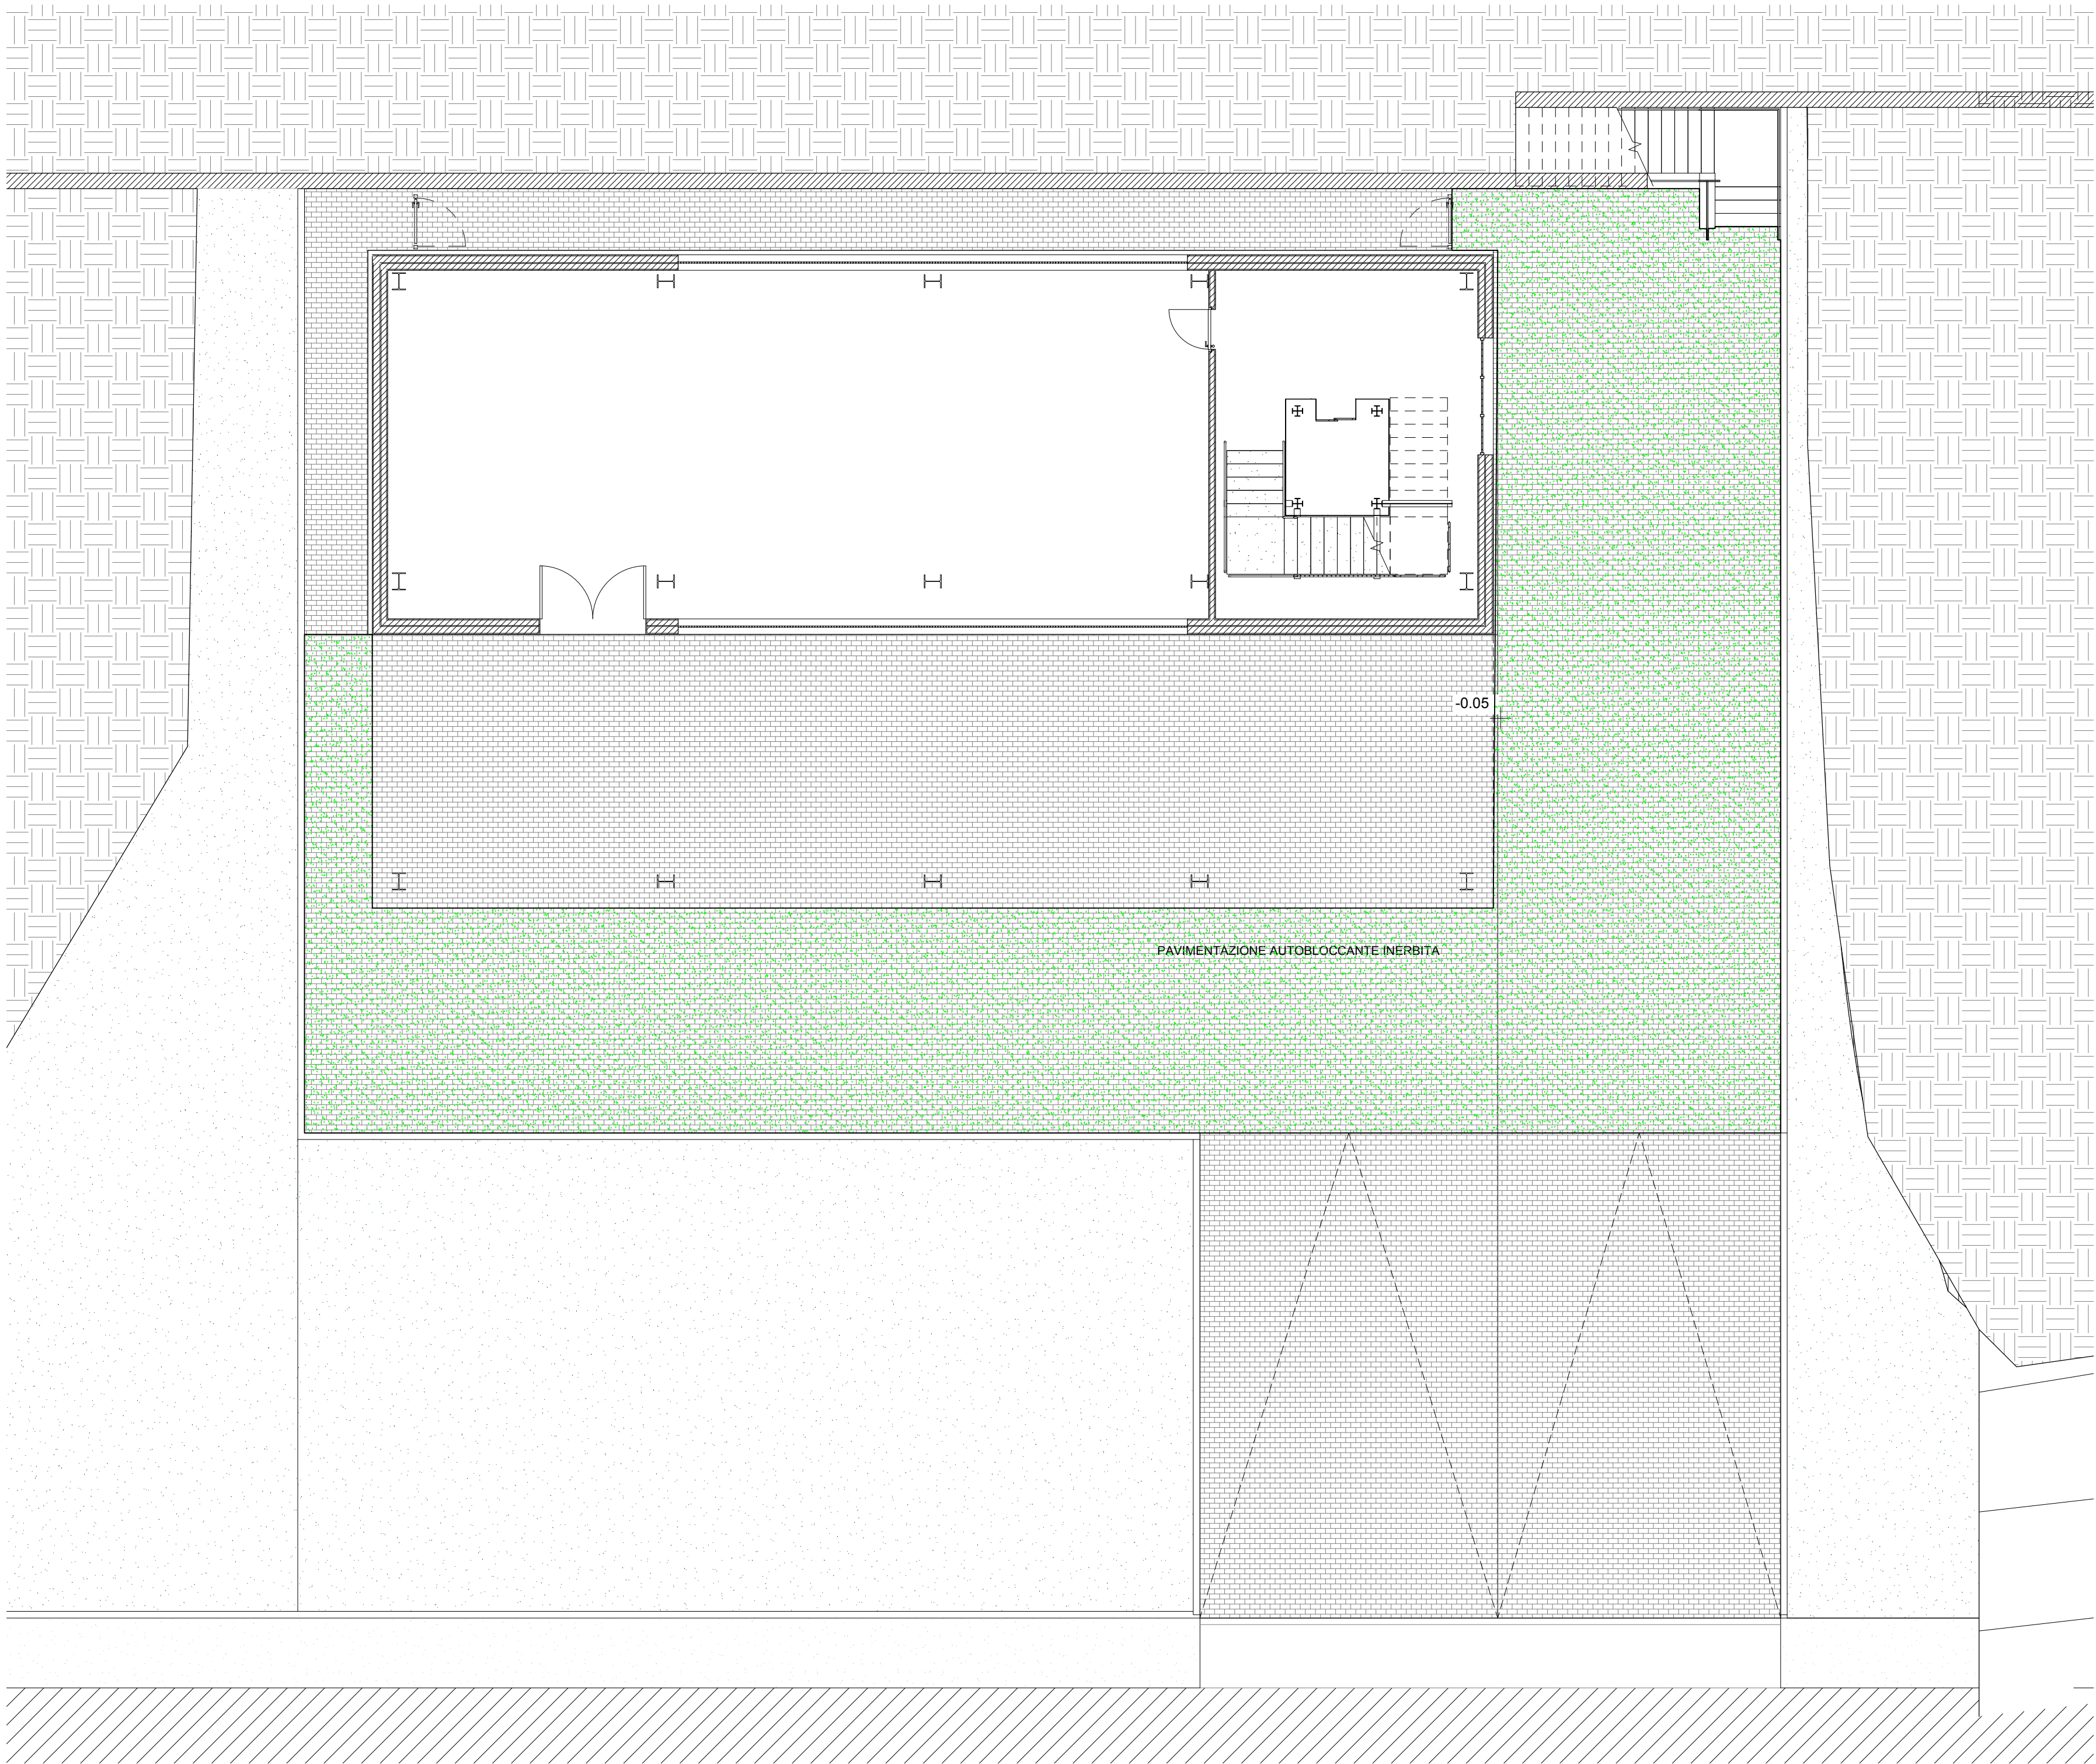

1 Sistemazioni esterne quota 0.0m

1 : 100



UNIVERSITA' DEGLI STUDI DI SALERNO
AREA VI - Risorse Strumentali - Uffici Tecnici
Research Fund for Coal and Steel
RFCS-02-2020 Grant Agreement 101034015



DREAMERS
Design Research, Implementation and Monitoring of Emerging technologies for a new generation of Resilient Steel buildings

REALIZZAZIONE EDIFICIO C3 - Campus di Fisciano

PROGETTO ESECUTIVO

Architettonico	Arch. Roberto Borriello Arch. Vincenzo Pasello Arch. Federico Fiorena (Tiarstudio s.r.l.)
Sistema di facciata e Sistemazioni esterne	Ing. Alessandro Vitale
Impianti Idrici-Scarichi e Antincendio	Ing. Alfonso Pizzano
Impianti Elettrici e Speciali	Ing. Roberto Campagna Ing. Michele Petrocelli
Impianti Meccanici	Ing. Fabrizio Fiorenza
Consulenti Impianti Meccanici	Ing. Rocco Carfagna Ing. Giuseppe Sorrentino ARCH. ANGELO DE MARINO
Impianti Gas Tecnici	Ing. Valentino Vitale
Impianti Rete Dati	Ing. Salvatore Ferrandino Dott. Vincenzo Agosti
Strutture	Prof. Ing. Vincenzo Piliuso Prof. Ing. Massimo Latour Prof. Ing. Elide Nistri Prof. Ing. Gianvittorio Rizzano
Computi e stime	Arch. Anello De Martino Geom. Michele Lalappa P.L. Giovanni D'Aniello
Pratiche V.V.F. acustiche e ASL	Ing. Carmelo Montefusco
Coord. per la sicurezza in fase di progettazione e manutenzione opera	Ing. Alfredo Landi
Collaudatore statico e tecnico amministrativo	Prof. Ing. Rosario Montuori
Responsabile del procedimento	Ing. Nicola Galotto

TAVOLA	DESCRIZIONE ELABORATO	SCALA
A 06	PIANTE DELLE SISTEMAZIONI ESTERNE	1 : 100

REV. N.	DATA	MOTIVO DELLA EMISSIONE	ELABORATO DA

RIFERIMENTO PRATICA:

UNITA' DI VERIFICA:
Ing. Pantaleone Auferro
Geom. Giovanni Sola

DATA: MARZO 2023

