




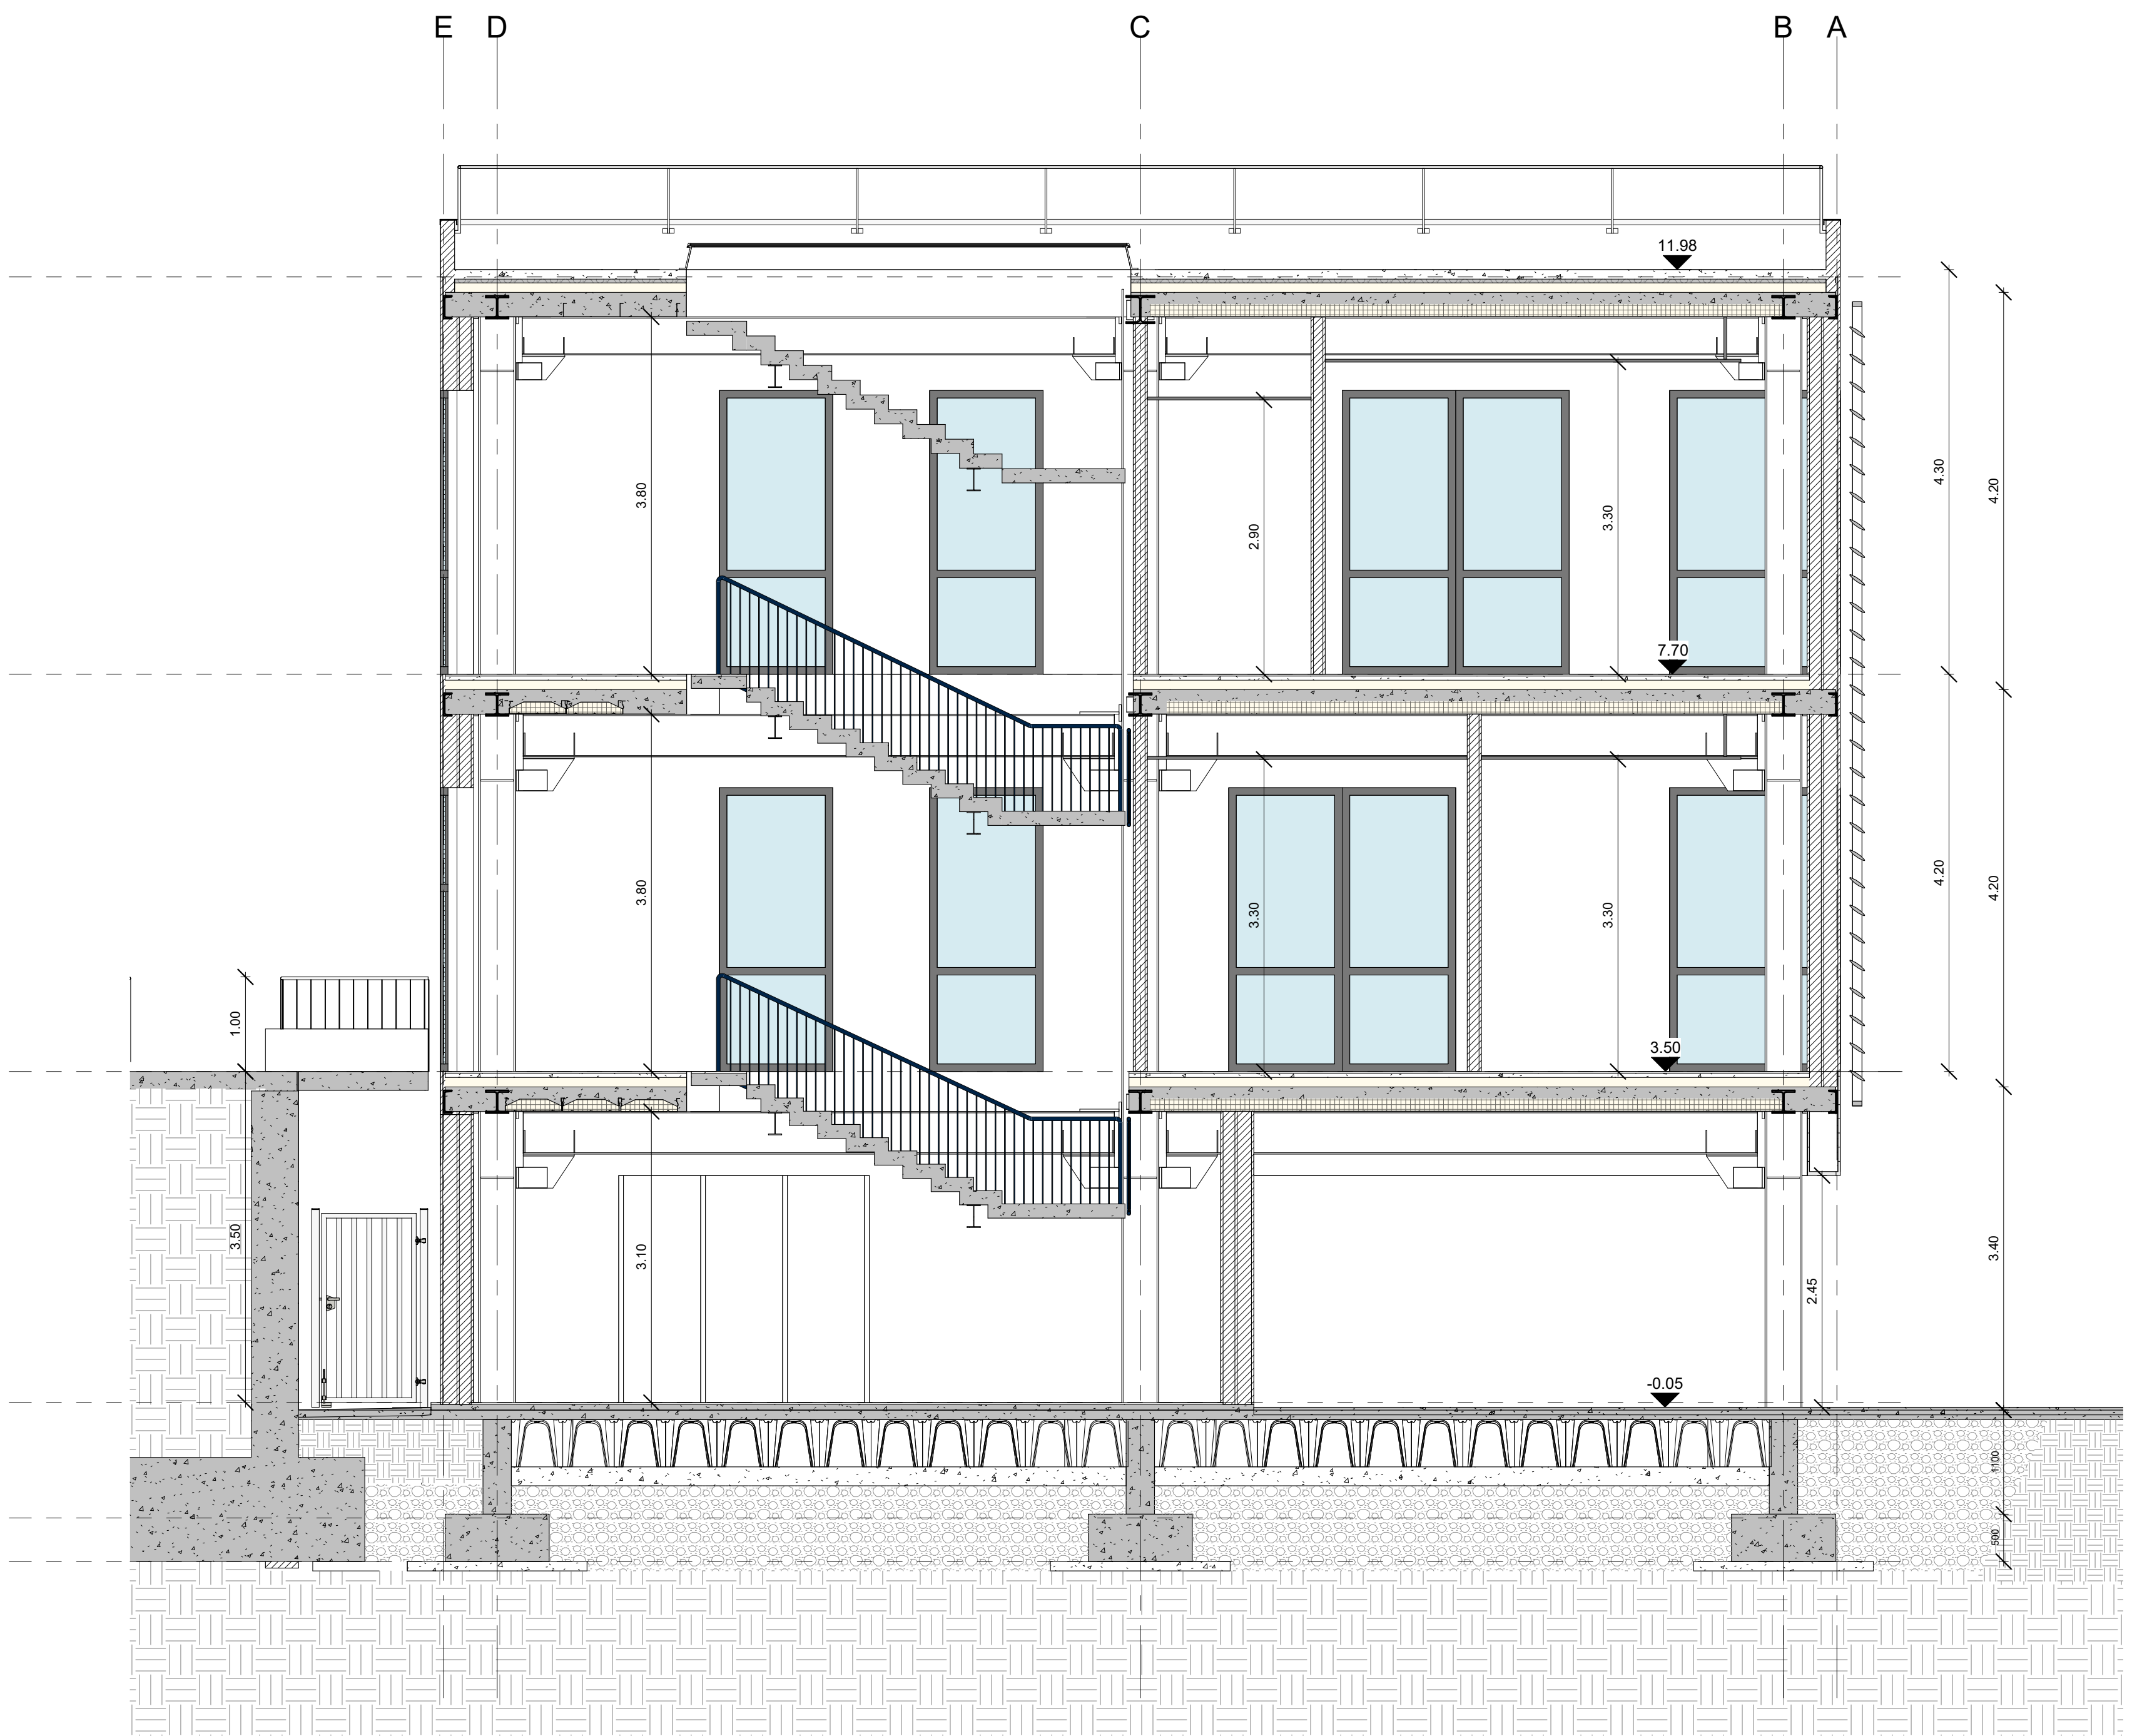

1 SE 1
1:50

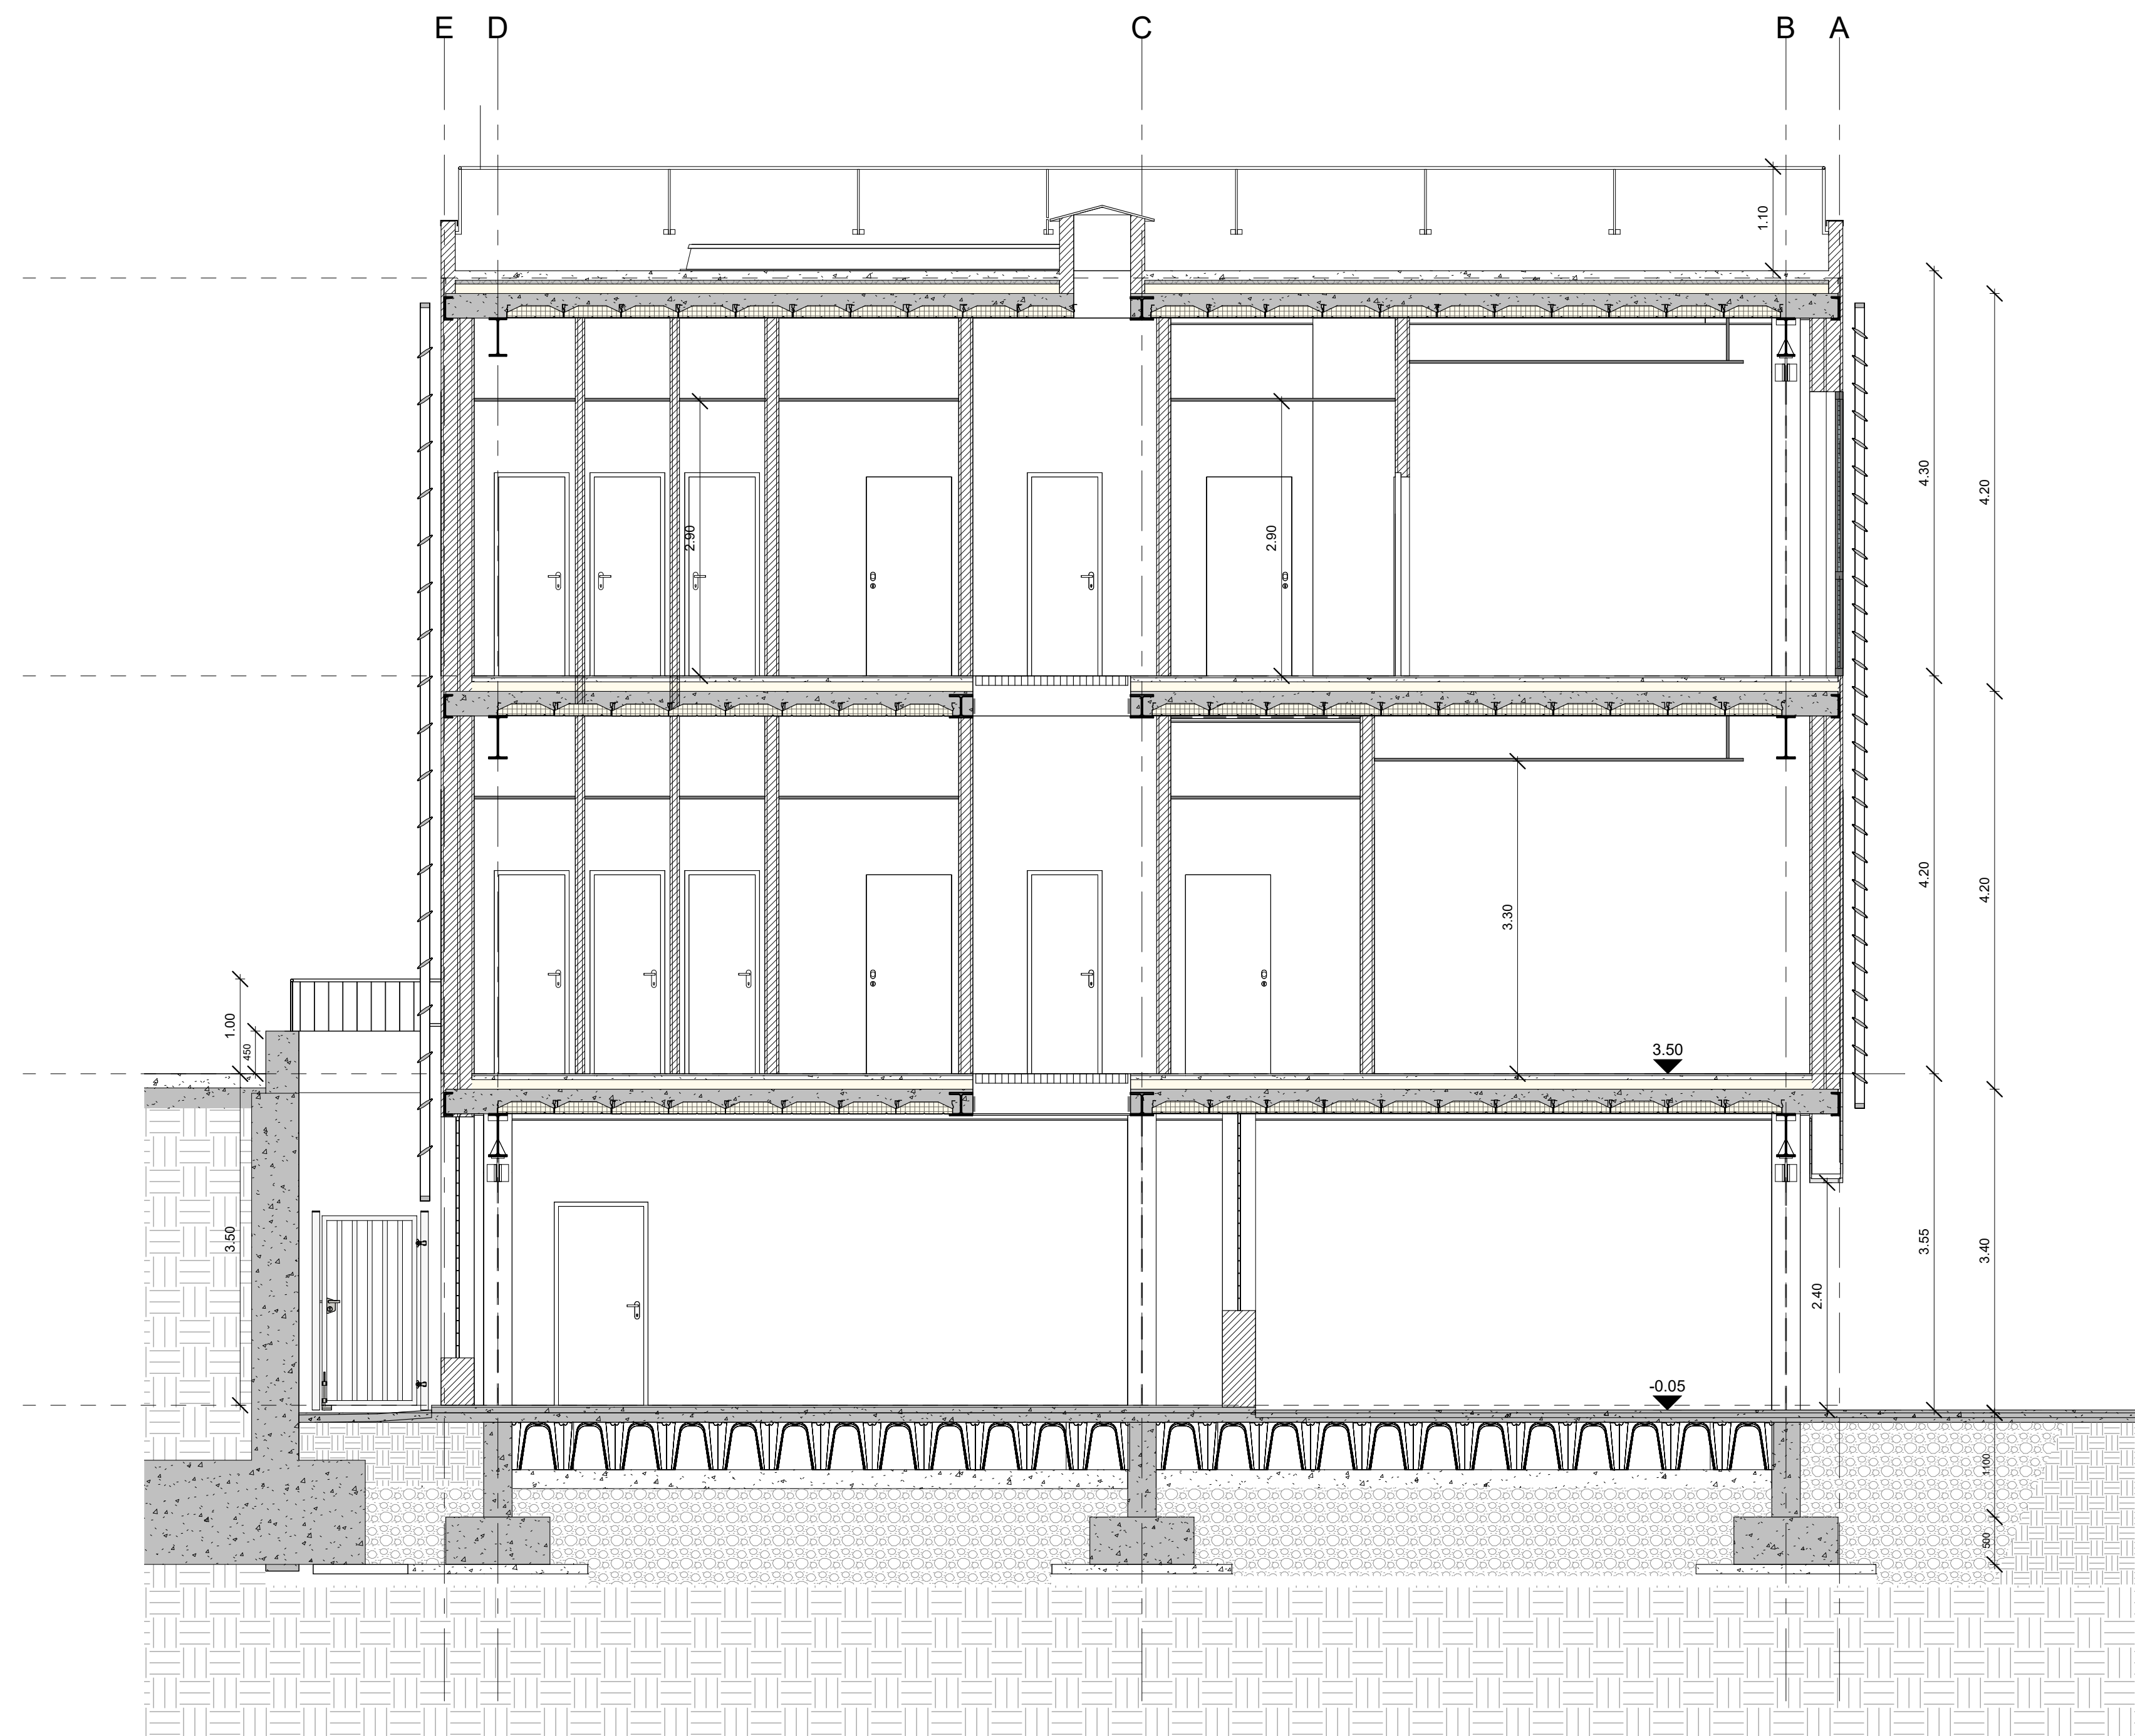

2 SE 3
1:50

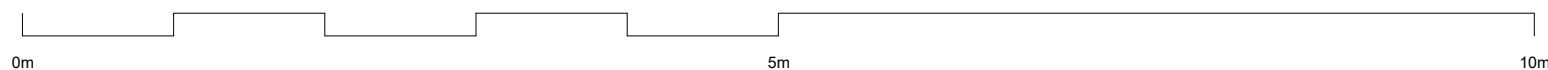



UNIVERSITA' DEGLI STUDI DI SALERNO
AREA VI - Risorse Strumentali - Uffici Tecnici
Research Fund for Coal and Steel
RFCS-02-2020 Grant Agreement 101034015



European
Commission

DREAMERS
Design REsearch, Implementation and Monitoring of Emerging
technologies for a new generation of Resilient Steel buildings

REALIZZAZIONE EDIFICIO C3 - Campus di Fisciano

PROGETTO ESECUTIVO

Architettonico

Sistema di facciata e Sistemazioni esterne

Impianti Idrici-Scarichi e Antincendio

Impianti Elettrici e Speciali

Impianti Meccanici

Impianti Gas Tecnici

Impianti Rete Dati

Strutture

Computi e stime

Pratiche VV.F. acustiche e ASL

Coord. per la sicurezza in fase di progettazione e manutenzione opera

Collaudatore statico e tecnico amministrativo

Responsabile del procedimento

Arch. Roberto Borriello
Arch. Vincenzo Pacilio
Arch. Federico Fiorena (Tiarstudio s.r.l.)
Ing. Alessandro Vitale
Ing. Alfonso Pisano
Ing. Roberto Campagna
Ing. Michele Petrocelli
Ing. Fabrizio Fiorenza
Ing. Valentino Vitale
Ing. Salvatore Ferrandino
Dott. Vincenzo Agosti
Prof. Ing. Vincenzo Piluso
Prof. Ing. Massimo Latour
Prof. Ing. Elide Nastri
Prof. Ing. Gianvittorio Rizzano
Arch. Aniello De Martino
Geom. Michele Lalopa
P.L. Giovanni D'Aniello
Ing. Carmelo Montefusco
Ing. Alfredo Landi
Prof. Ing. Rosario Montuori
Ing. Nicola Galotto

TAVOLA	DESCRIZIONE ELABORATO	SCALA
A 12	SEZIONE 1	1:50

REV. N.	DATA	MOTIVO DELLA EMISSIONE	ELABORATO DA

RIFERIMENTO PRATICA:

UNITA' DI VERIFICA:
Ing. Pantaleone Auferio
Geom. Giovanni Soldà

DATA: NOVEMBRE 2022

LIBÈGE université

Università degli Studi di Salerno

tiarstudio

UNIVERSITÀ DI CORDOBA

KNAUF

MACDONALD

ArceionMilital

Research & Development

European Union